


LEYENDA

- Términos municipales
- Ámbito del Plan Especial. El PEI contiene las siguiente infraestructuras:
- |                                    |  |
|------------------------------------|--|
| — Vialidad de las PSFV             | — LSAT 220 kV Tramo desde ST Grillete hasta AP19 de la LAAT Pinón - Nimbo (tramo soterrado)  |
| — Implantación PSFV Abeto Solar    | — LEAT 220 kV Grillete - Noguera (tramo aéreo / soterrado)   |
| — Implantación PSFV Goleta Solar   | — LEAT 220 kV Cerezo - Noguera (tramo aéreo / soterrado)   |
| — Implantación PSFV Grillete Solar | — LEAT 220 kV Noguera - San Fernando Renovables (tramo aéreo / soterrado) - Tramo desde ST Noguera hasta vértice V-10 (antiguo AP158)                    |
| — Implantación PSFV Goleta Solar   | — LEAT 220 kV Noguera - San Fernando Renovables (tramo aéreo / soterrado) - Tramo desde vértice V-10 (antiguo AP158) hasta la ST San Fernando Renovables |
| — Implantación PSFV Cerezo Solar   | — LAAT 400 kV San Fernando Renovables - San Fernando REE   |
| — Subestación Transformadora       |  |
| — Línea subterránea BT / 30 kV     |  |
| — Ap-xx Apoyos de LAAT             |  |

- Viales Internos PSFV
- Implantación de Módulos Fotovoltaicos
- Centro de Transformación
- Centro de Control y Almacén

0 1000 m 2000 m 3000 m

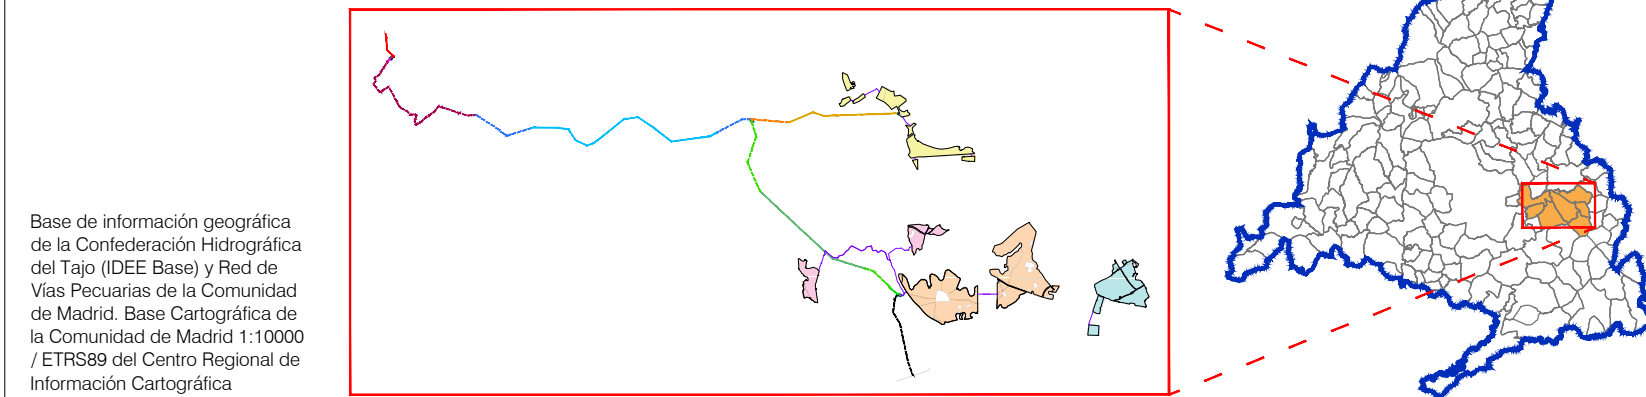

PLAN ESPECIAL PEI-PFOT-195  
DOCUMENTO PARA APROBACIÓN DEFINITIVA

TÍTULO DEL PLANO:  
**PLANTA GENERAL DE LA INFRAESTRUCTURA**

ESCALA:  
1:27.500

FECHA:  
Abril 2024

PROMOTOR:



Ignis Energía S.L. TotalEnergies Electricidad y Gas España, S.A.

PLANO Nº:

**0-2**

EQUIPO REDACTOR:



RH Estudio, Inv. y Proyectos S.L.P.