


## LEYENDA

- Términos municipales**
- Ámbito del Plan Especial. El PEI contiene las siguiente infraestructuras:**
- Vallado de las PSFV
  - Implantación PSFV Abeto Solar
  - Implantación PSFV Grilete Solar
  - Implantación PSFV Goleta Solar
  - Implantación PSFV Cerezo Solar
  - Subestación Transformadora
  - Línea subterránea BT / 30 kV
  - Ap-xx Apoyos de LAAT
  - LSAT 220 kV Tramo desde ST Grilete hasta AP19 de la LAAT Piñón - Nimbo (tramo soterrado)
  - LEAT 220 kV Grilete - Noguera (tramo aéreo / soterrado)
  - LEAT 220 kV Cerezo - Noguera (tramo aéreo / soterrado)
  - LEAT 220 kV Noguera - San Fernando Renovables (tramo aéreo / soterrado) - Tramo desde ST Noguera hasta vértice V-10 (antiguo AP158)
  - LEAT 220 kV Noguera - San Fernando Renovables (tramo aéreo / soterrado) - Tramo desde vértice V-10 (antiguo AP158) hasta la ST San Fernando Renovables
  - LAAT 400 kV San Fernando Renovables - San Fernando REE

- Viales Internos PSFV
- Implantación de Módulos Fotovoltaicos
- Centro de Transformación
- Centro de Control y Almacén

0 250 m 500 m 750 m 1000 m

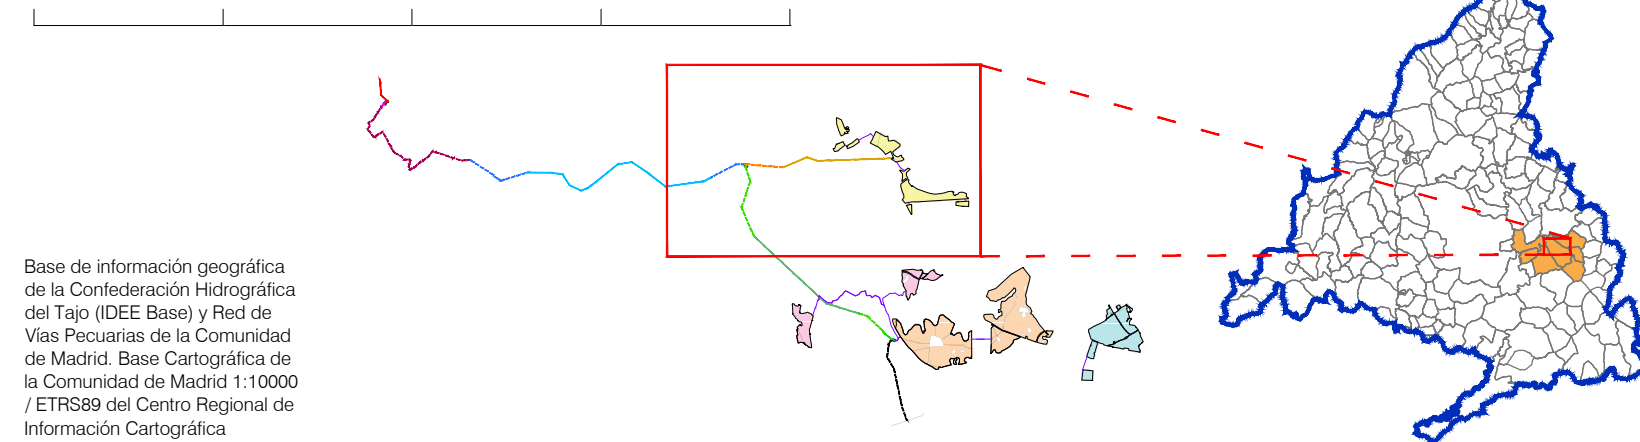

**PLAN ESPECIAL PEI-PFOT-195**  
DOCUMENTO PARA APROBACIÓN DEFINITIVA

TÍTULO DEL PLANO:  
**PLANTA GENERAL DE LA INFRAESTRUCTURA**  
**DETALLE PSFV CEREZO SOLAR**

ESCALA:  
1:10.000

FECHA:  
Abril 2024

PROMOTOR:



Ignis Energía S.L.

TotalEnergies Electricidad y Gas España, S.A.

PLANO Nº:  
**O-2.3**  
EQUIPO REDACTOR:



RH Estudio, Inv. y Proyectos S.L.P.