


LEYENDA

— Términos municipales

Ámbito del Plan Especial. El PEI contiene las siguiente infraestructuras:

- LEAT 220 kV Noguera - San Fernando Renovables (tramo aéreo / soterrado) - Tramo desde ST Noguera hasta vértice V-10 (antiguo AP158)
- LEAT 220 kV Noguera - San Fernando Renovables (tramo aéreo / soterrado) - Tramo desde vértice V-10 (antiguo AP158) hasta la ST San Fernando Renovables
- LAAT 400 kV San Fernando Renovables - San Fernando REE
- Subestacion Transformadora ST
- Apoyo de LAAT
- Vértice de LSAT

0 100 m 200 m 300 m 400 m 500 m

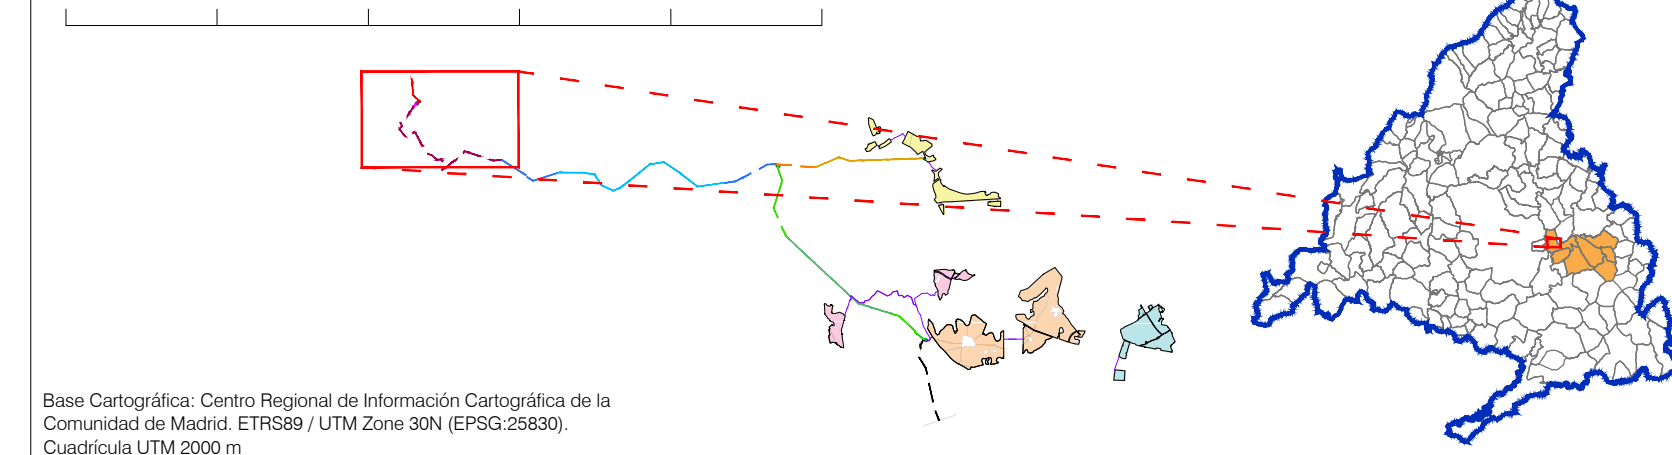

Base Cartográfica: Centro Regional de Información Cartográfica de la Comunidad de Madrid, ETRS89 / UTM Zone 30N (EPSG:25830).
Cuadrícula UTM 2000 m

PLAN ESPECIAL PEI-PFOT-195
DOCUMENTO PARA APROBACIÓN DEFINITIVA

TÍTULO DEL PLANO:
PLANTA DE DETALLE DE LA INFRAESTRUCTURA
LAAT/LSAT 220kV NOGUERA - SAN FERNANDO RENOVABLES (TRAMO DESDE AP157 HASTA LA ST SAN FERNANDO RENOVABLES) Y LAAT 400 KV SAN FERNANDO RENOVABLES - SAN FERNANDO REE

ESCALA:
1:5000

FECHA:
Abril 2024

PROMOTOR:



Ignis Energía S.L. TotalEnergies Electricidad y Gas España, S.A.

PLANO Nº:

0-3.13

EQUIPO REDACTOR:



RH Estudio, Inv. y Proyectos S.L.P.