


LEYENDA

- Términos municipales
- Ámbito del Plan Especial. El PEI contiene las siguiente infraestructuras:
- Valledo de las PSFVs Morena, Pastor y Rececho Solar
 - LS (Línea Subterránea BT / 30 kV)
 - Viales Internos PSFV
 - Implantación de Módulos Fotovoltaicos
 - Centro de Transformación
 - Acceso
 - Edificio de control y Almacén

0 100 m 200 m 300 m 400 m 500 m

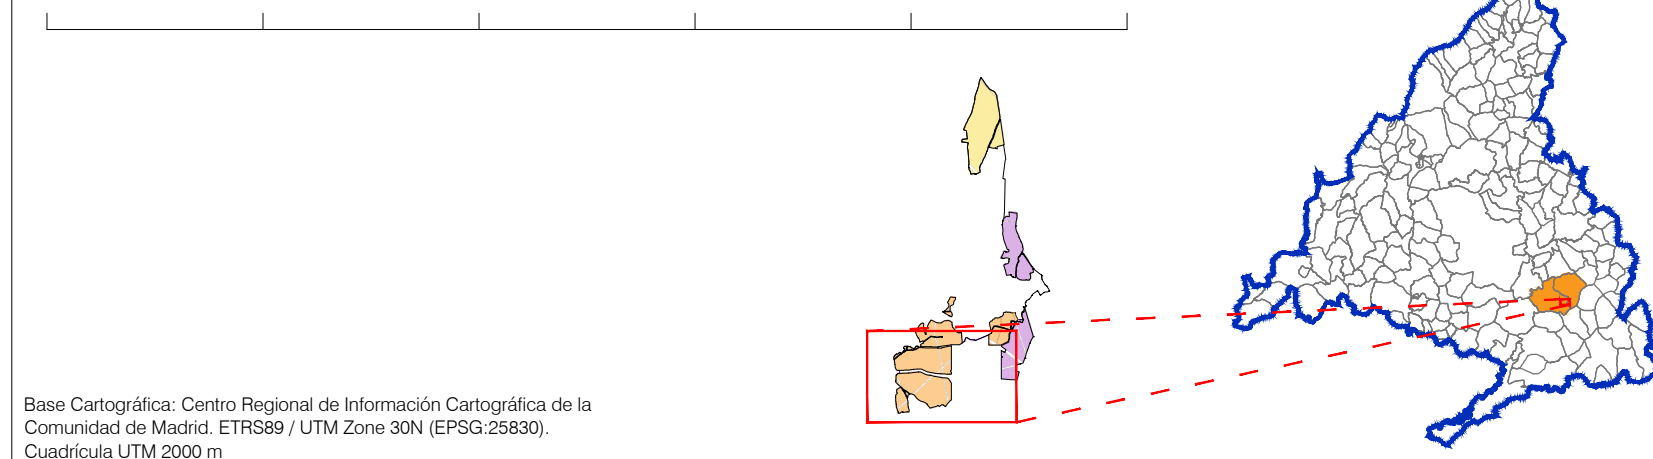

PLAN ESPECIAL PEI-PFOT-186
DOCUMENTO PARA APROBACIÓN DEFINITIVA

TÍTULO DEL PLANO:
**PLANTA DE DETALLE DE
LA INFRAESTRUCTURA
PSFV MORENA SOLAR (I)**

ESCALA:
1:3.500

FECHA:
Abril 2024

PROMOTOR:



Ignis Energía S.L. TotalEnergies Electricidad y Gas España, S.A.

PLANO Nº:
O-3.1
EQUIPO REDACTOR:

