

**LEYENDA**


Términos municipales

**Ámbito del Plan Especial.** El PEI contiene las siguiente infraestructuras:


- Delimitación del ámbito del PEI (Línea subterránea 30 kV; delimitación de ámbito a 5 m de cada lado del eje)
- Vallado de las PSFVs Gallocanta, Sanabria y Varadero Solar
- Implantación de la PSFV Sanabria Solar
- Implantación de la PSFV Gallocanta Solar
- Implantación de la PSFV Varadero Solar
- Línea subterránea (BT/30 kV)

Servidumbres Aeronáuticas RD 1003/2011

- ENVOLVENTE DÍA 60 dB (A) DE LOS TRES ESCENARIOS
- ENVOLVENTE TARDE 60 dB (A) DE LOS TRES ESCENARIOS
- ENVOLVENTE NOCHE 50 dB (A) DE LOS TRES ESCENARIOS
- ÁREA AFECTADA DELIMITACIÓN DE SERVIDUMBRE ACÚSTICA

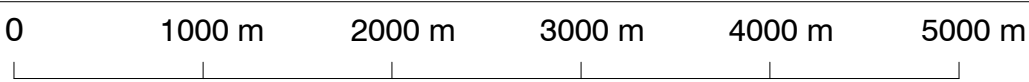

Plano base: Plano de Servidumbres Aeronáuticas Acústicas (RD 1003/2011). Aportado por la Dirección General de Aviación Civil, según informe emitido con fecha 12/07/2021

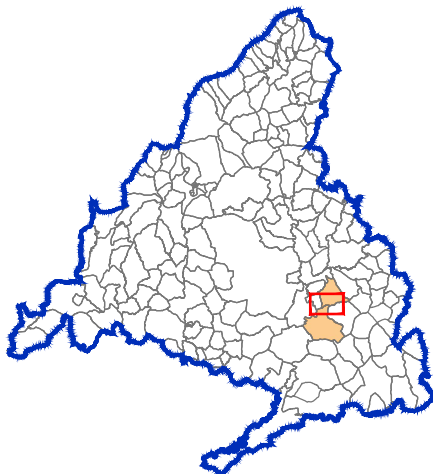

**PLAN ESPECIAL PEI-PFOT-178**  
VERSIÓN DEFINITIVA DEL PLAN: DOCUMENTO PARA APROBACIÓN DEFINITIVA

TÍTULO DEL PLANO:  
**COMPATIBILIDAD DE LA INFRAESTRUCTURA CON LAS SERVIDUMBRES AERONÁUTICAS (I) AFECCIONES ACÚSTICAS**

ESCALA: 1:40.000

FECHA: Mayo 2024

PROMOTOR:  
IGNIS  
TotalEnergies

EQUIPO REDACTOR:  
RH Estudio, Inv. y Proyectos S.L.P.

PLANO Nº:  
**O-4.2.1**