

LEYENDA

Delimitaciones territoriales

- Límite término municipal

Nueva Infraestructura Eléctrica

- Línea de evacuación
- PFV Zarzalejo
- PFV Moraleja

Normas subsidiarias 1993

Clasificación del suelo y categorías de suelo no urbanizable

- Suelo urbano
- Suelo apto para urbanizar
- SNU Suelo no urbanizable (común)
- SNUEP Suelo no urbanizable de especial protección de cauces y riberas

Ordenación del suelo no urbanizable

- Vario principal
- □ Vías pecuarias
- Arroyos
- Líneas eléctricas de alta tensión

LOCALIZACIÓN TERRITORIAL

Nota: la información utilizada en los planos procede de fuentes oficiales, y se encuentra georeferenciada en el sistema de coordenadas ETRS 89 - 30N

PROYECTO: PLAN ESPECIAL DE INFRAESTRUCTURAS
PLANTAS FOTOVOLTAICAS "MORALEJA Y ZARZALEJO"
E INFRAESTRUCTURAS DE EVACUACIÓN

TÍTULO DEL PLANO
Planeamiento vigente. Moraleja de Enmedio

ESCALA 1: 10.000 en A3

PROYECTO 2304

ESCALA GRÁFICA 0 100 200 m

FECHA Septiembre 2023

I.5.1


EQUIPO REDACTOR

SC Natalia Chinchilla
Arq. Col. 12282 COAM
David Rojo
Arq. Col. 2956 COACyLE
ARCHITECTS

PROMOTOR
SYNERGIA DEVELOPMENT, S.L.U.

synergia
Energy Solutions


Segundo Mata 1, 2ª, 5. 28224 Pozuelo de Alarcón, Madrid Telf. +34 917 144 220 www.spatialconcepts.eu

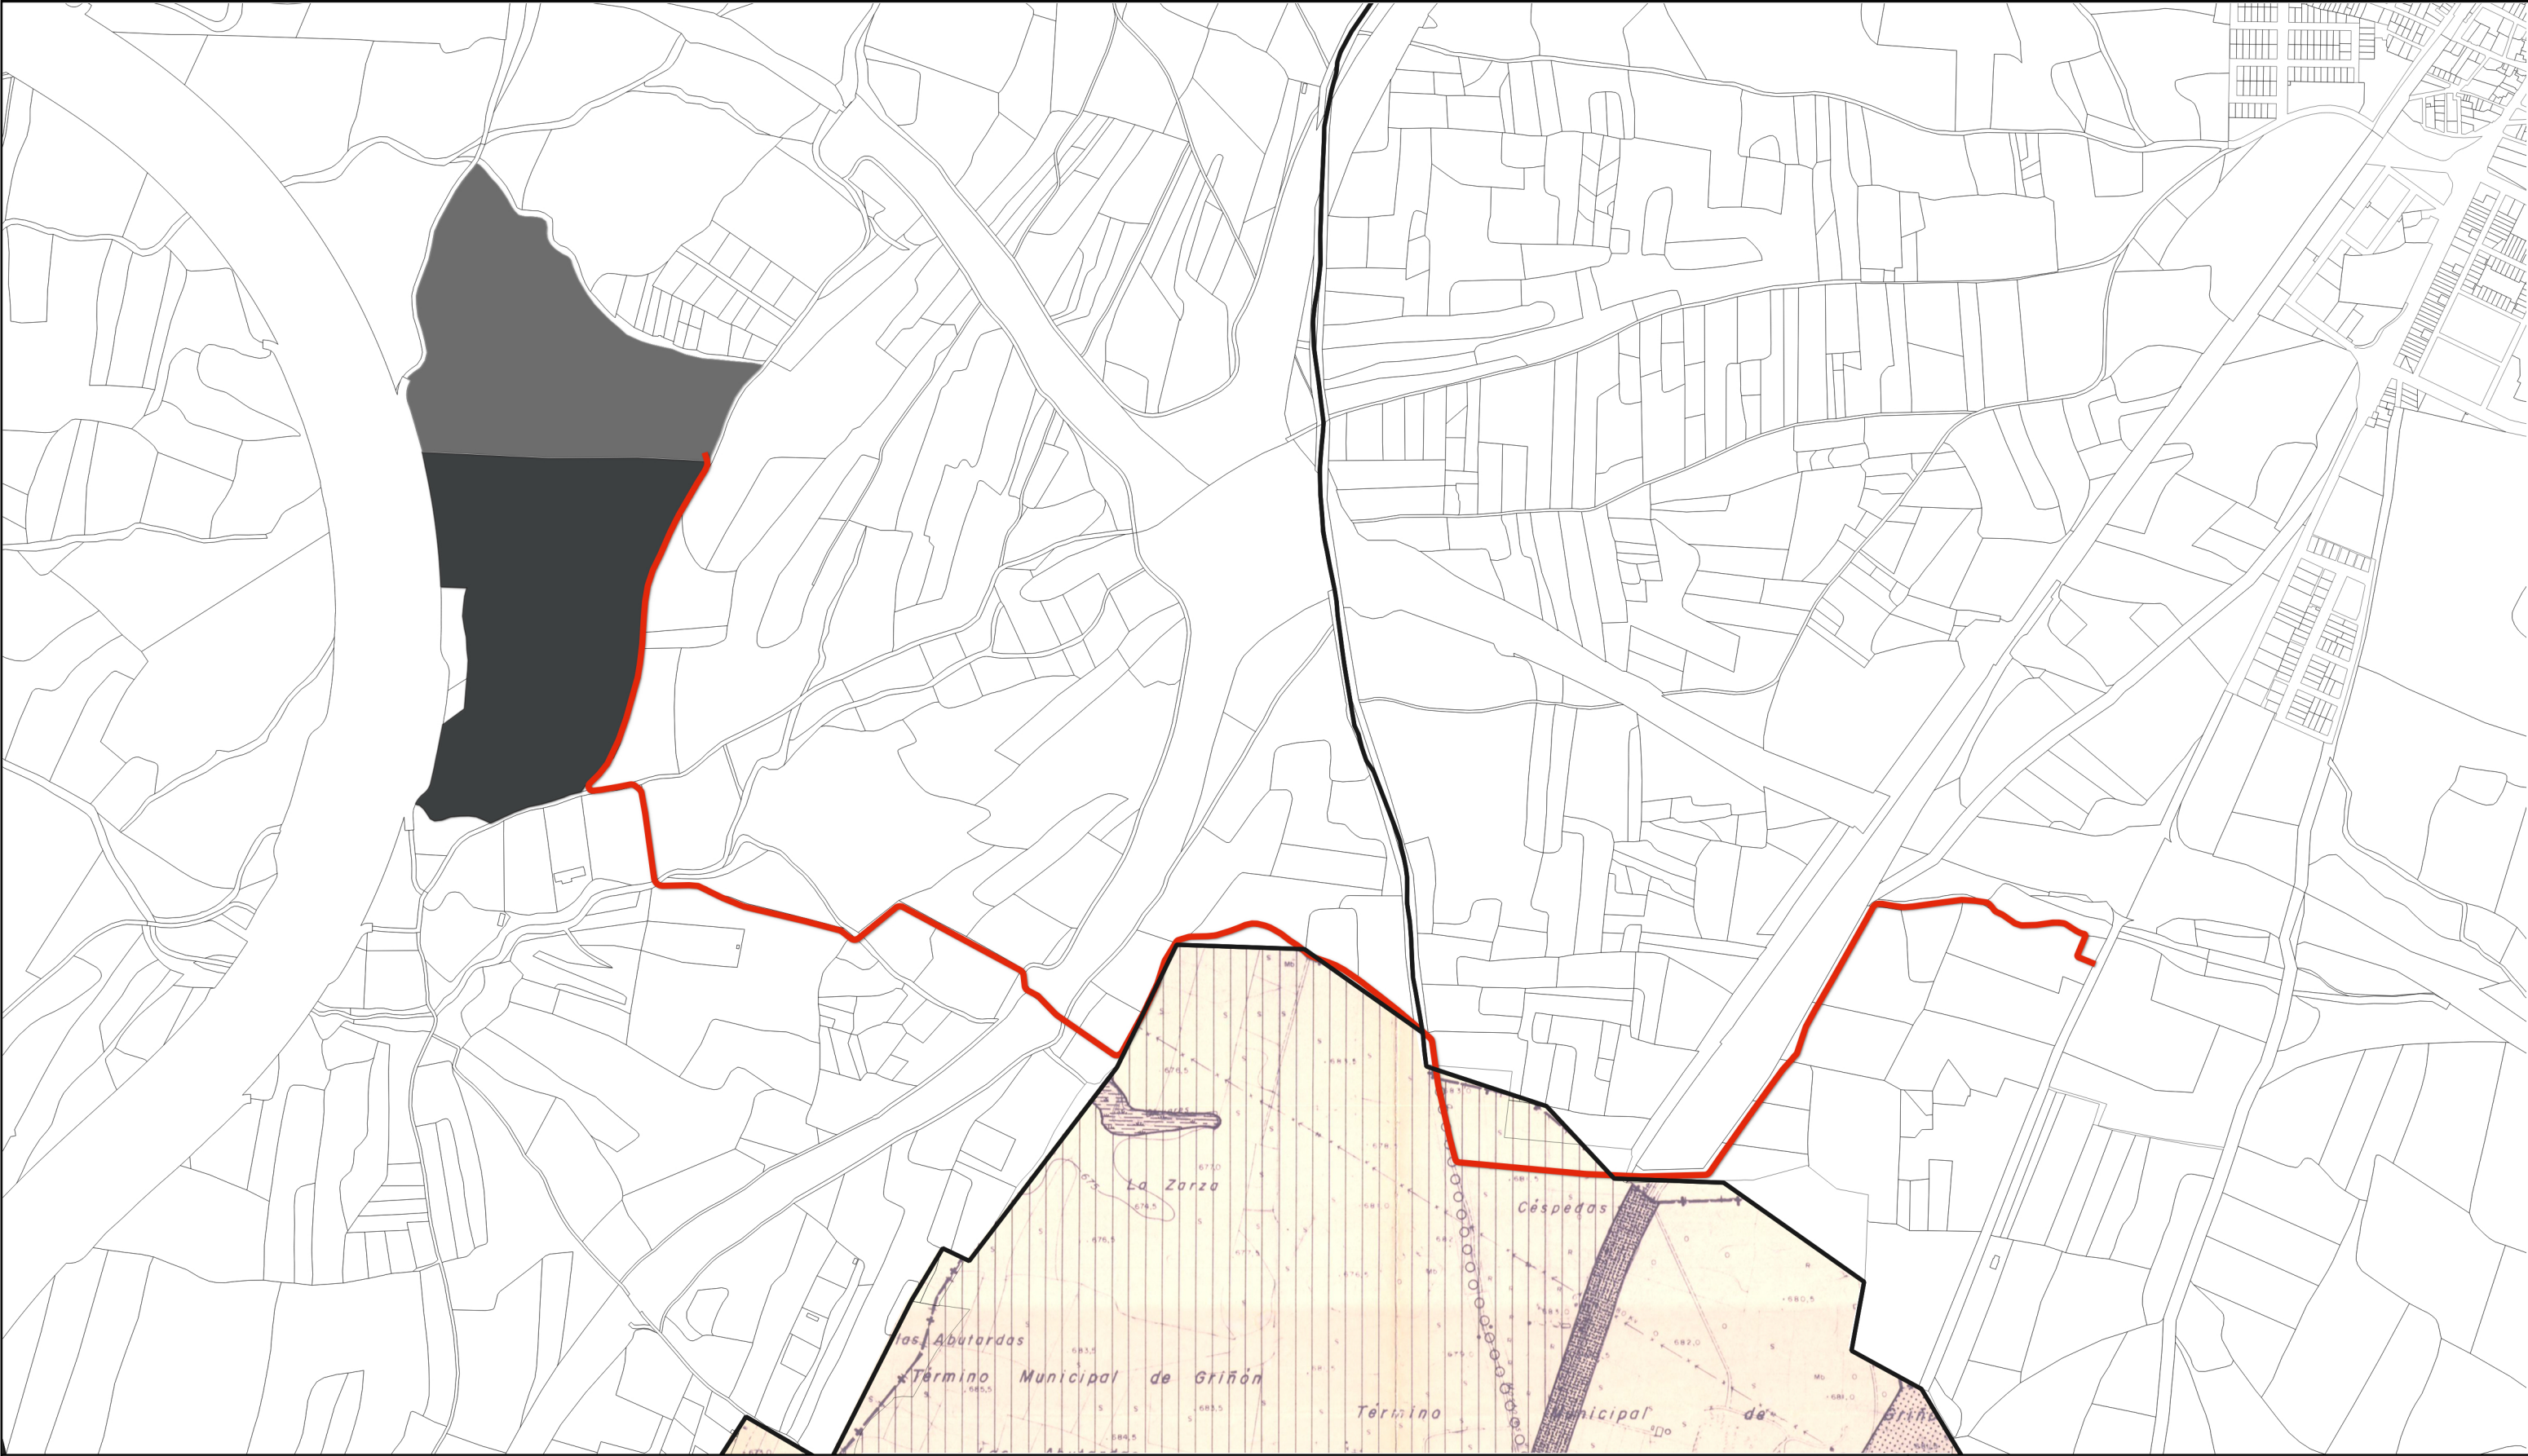

LEYENDA

Delimitaciones territoriales	Nueva Infraestructura Eléctrica	Normas subsidiarias 1994	Suelo no urbanizable especialmente protegido
— Límite término municipal	— Línea de evacuación	■ Suelo urbano	■ Valor ecológico
	■ PFV Zarzalejo	■ Suelo apto para urbanizar	■ Protección cauces y vaguadas
	■ PFV Moraleja	■ Suelo no urbanizable	■ Valor paisajístico
		■ Común	■ Vías pecuarias
			■ Reserva de infraestructuras

LOCALIZACIÓN TERRITORIAL

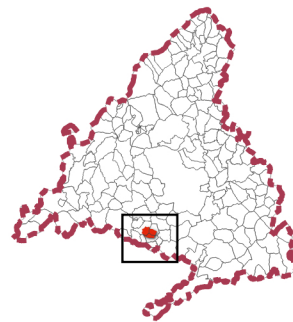

PROYECTO: PLAN ESPECIAL DE INFRAESTRUCTURAS
PLANTAS FOTOVOLTAICAS "MORALEJA Y ZARZALEJO"
E INFRAESTRUCTURAS DE EVACUACIÓN

TÍTULO DEL PLANO
Planeamiento vigente. Griñón

I.5.2

ESCALA
1: 10.000 en A3

PROYECTO
2304

ESCALA GRÁFICA
0 100 200 m

FECHA
Septiembre 2023

EQUIPO REDACTOR

SC Natalia Chinchilla
Arq. Col. 12282 COAM
David Rojo
Arq. Col. 2956 COACyLE
ARCHITECTS

PROMOTOR

SYNERGIA DEVELOPMENT, S.L.U.
synergia
Energy Solutions

Nota: la información utilizada en los planos procede de fuentes oficiales, y se encuentra georeferenciada en el sistema de coordenadas ETRS 89 - 30N



Segundo Mata 1, 2ª, 5. 28224 Pozuelo de Alarcón, Madrid Telf. +34 917 144 220 www.spatialconcepts.eu