


LEYENDA

- Límite comunidad autónoma
- Términos municipales
- Ámbito del Plan Especial. El PEI contiene las siguiente infraestructuras:
  - LEAT (Línea Aérea de Alta Tensión) 220 kV ST Camarena a SET Moraleja Red Eléctrica Española (Tramo aéreo)
  - LEAT (Línea Subterránea de Alta Tensión) 220 kV ST Camarena a SET Moraleja Red Eléctrica Española (Tramo soterrado)
  - AP: xx Apoyos de LAAT

0 500 m 1.000 m 1.500 m 2.000 m 2.500 m

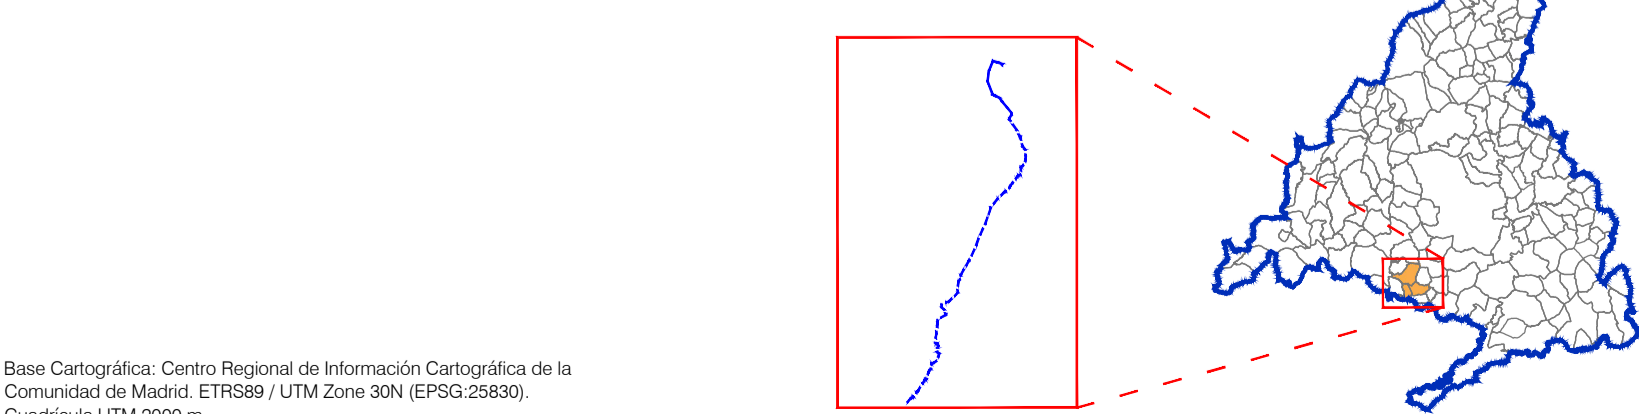

Base Cartográfica: Centro Regional de Información Cartográfica de la Comunidad de Madrid. ETRS89 / UTM Zona 30N (EPSG:25830). Cuadrícula UTM 2000 m

**PLAN ESPECIAL PEI-PFOT-248**  
DOCUMENTO PARA APROBACIÓN DEFINITIVA

TÍTULO DEL PLANO:  
**PLANTA GENERAL DE LA INFRAESTRUCTURA**

ESCALA: 1:17.500

FECHA: Septiembre 2024

PROMOTOR:

**Verbund**

VERBUND Green Power Iberia SLU

PLANO Nº:  
**0-2**

EQUIPO REDACTOR:

**RH**

RH Estudio, Inv. y Proyectos S.L.P