



TÉRMINO MUNICIPAL
DE
PEZUELA DE LAS TORRES

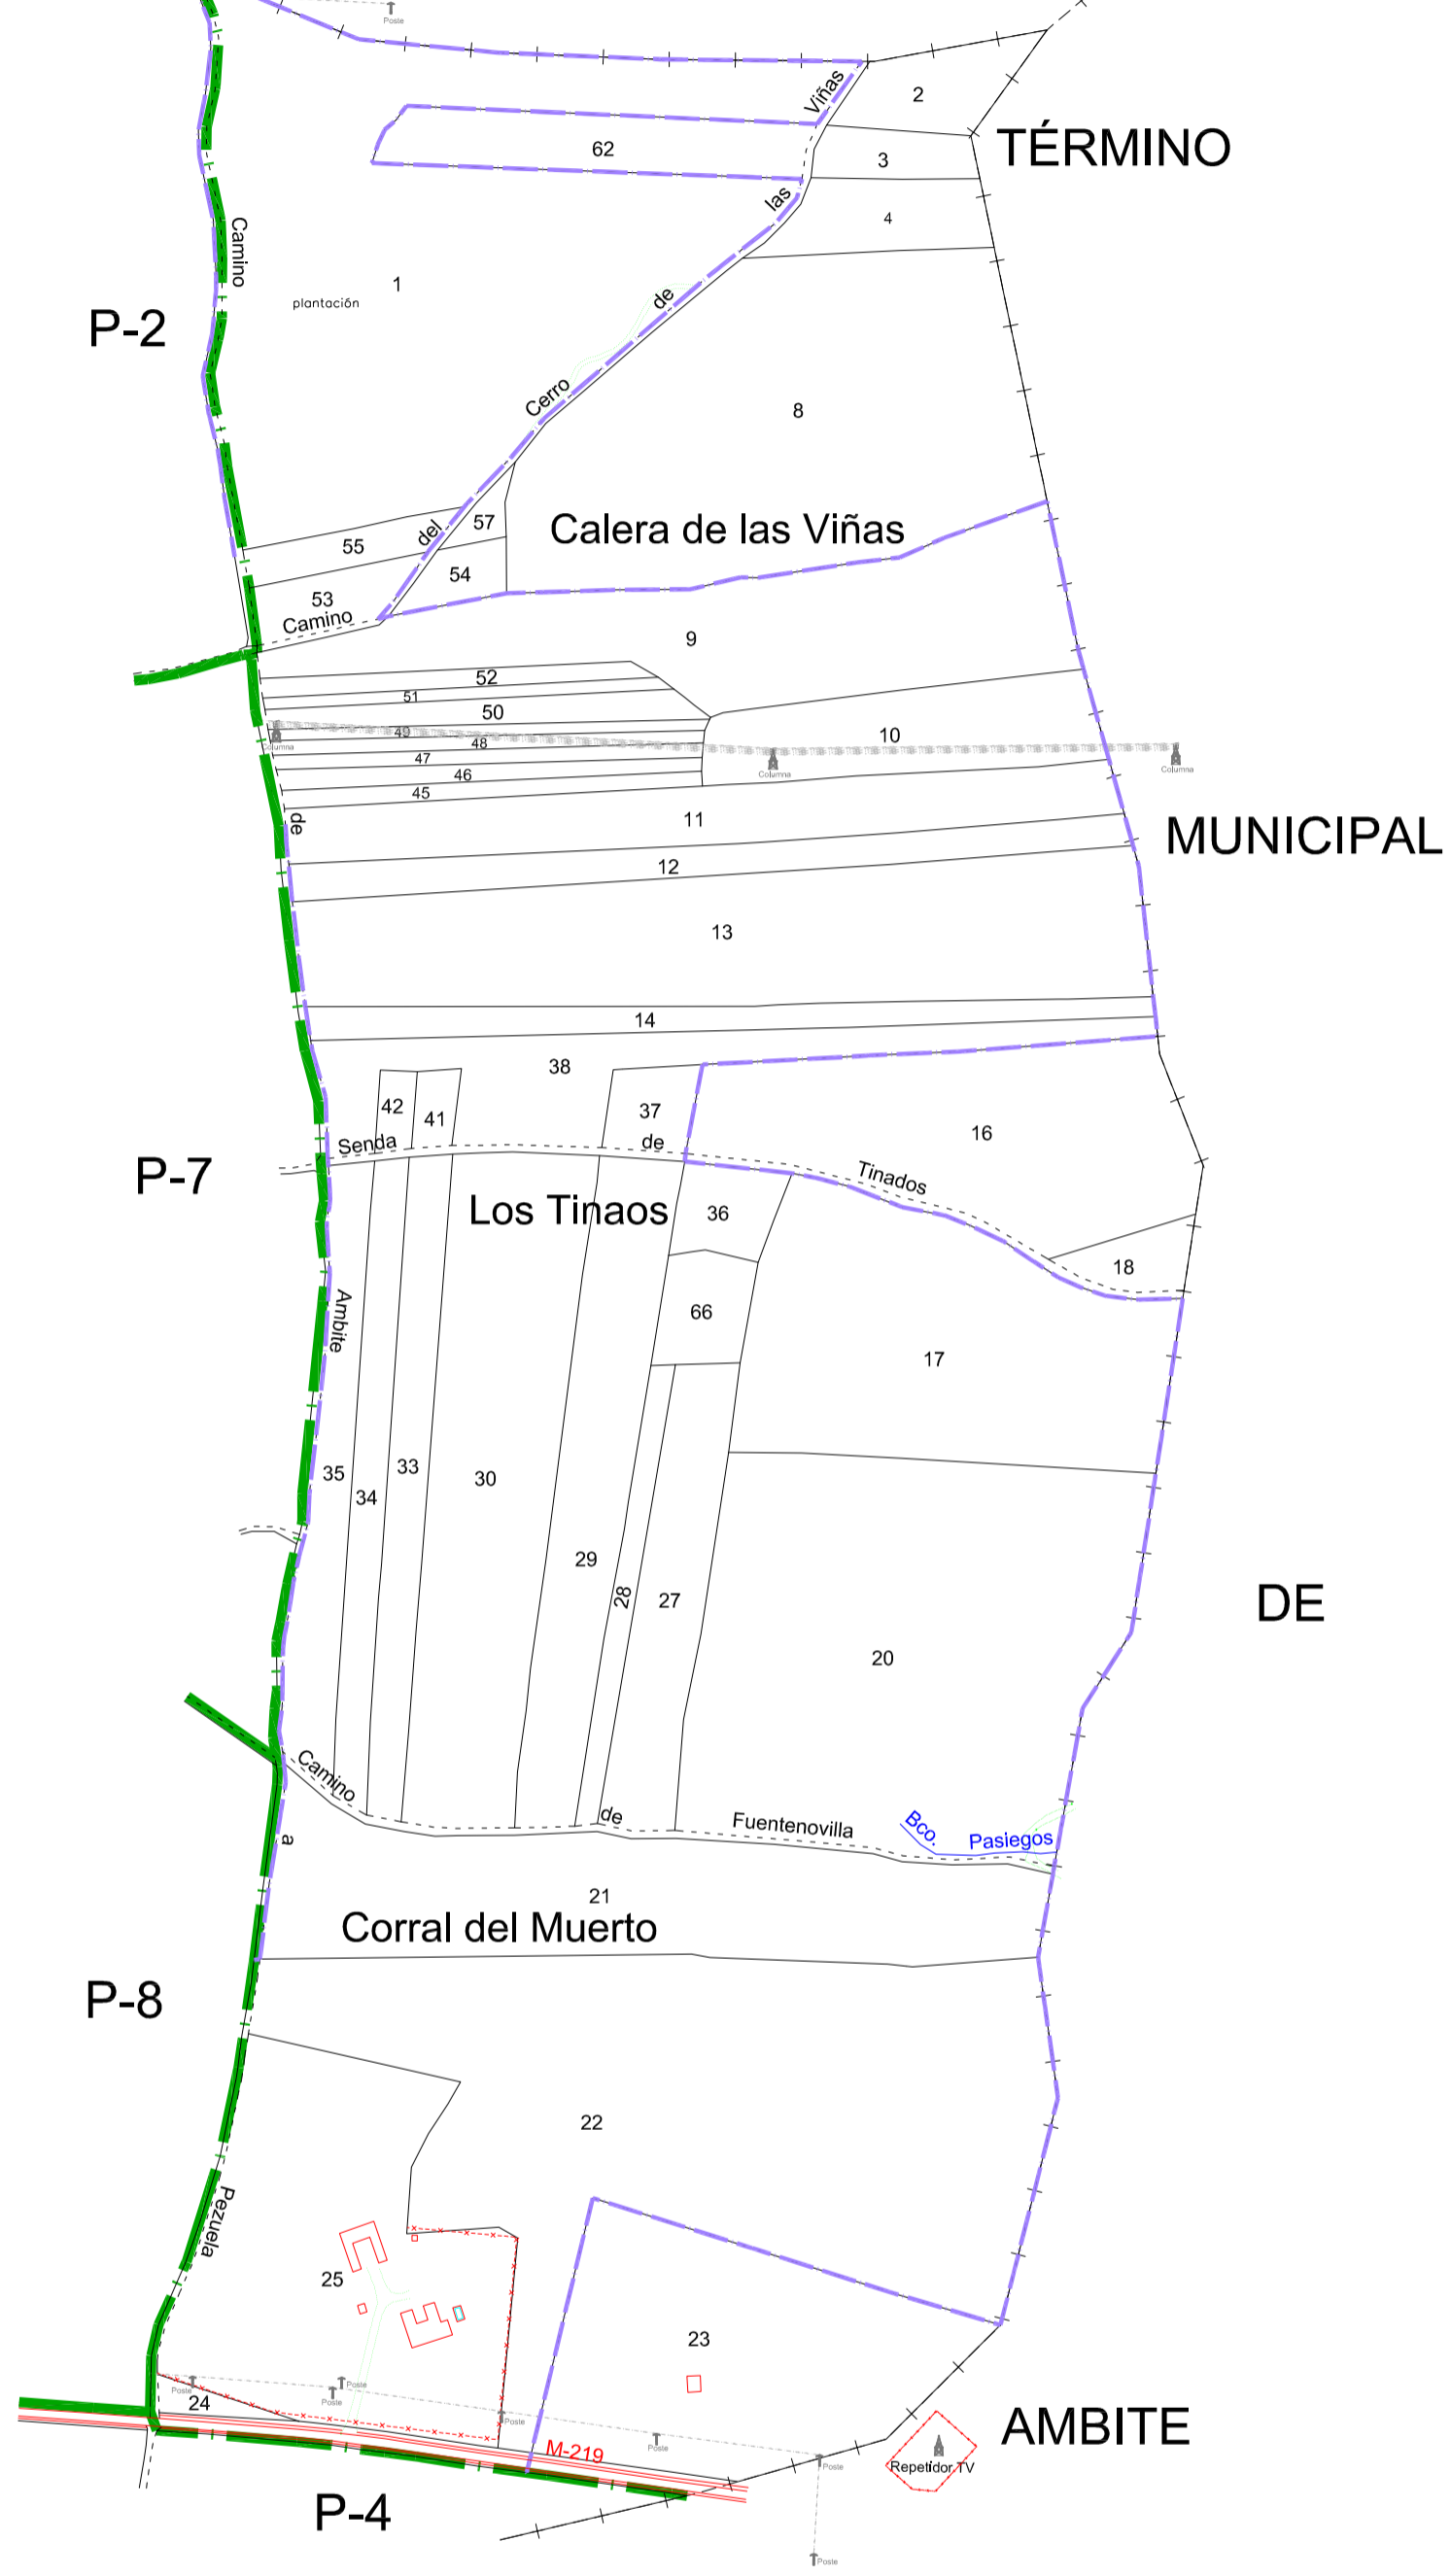

L E Y E N D A

- | | | | |
|-------------|-----------------------------------|-------------|-------------------------------------|
| ---+---+--- | Término Municipal | ---+---+--- | Límite de polígono parcelario |
| ==== | Carretera | ----- | Límite de parcela catastral urbana |
| ----- | Camino | ----- | Límite de parcela catastral rústica |
| ===== | Barranco, acequia | 100 | Número de parcela catastral rústica |
| ----- | Senda no catastrada | □ □ | Construcción rústica y urbana |
| ----- | Perímetro de concentración | ↑ ↓ | Columna, tendido eléctrico, poste |
| ----- | Límite de Zona Urbana | □ □ | Zona a concentrar |
| ----- | Vía Pecuaria, Mojón y nº de mojón | □ □ | Zona excluida |
| ----- | Campo fotovoltaico Armada Solar | | |

 Comunidad de Madrid Subdirección General de Política Agraria y Desarrollo Rural Área de Desarrollo Rural	
CONCENTRACIÓN PARCELARIA DE OLMEDA DE LAS FUENTES	
FASE: INVESTIGACIÓN DE LA PROPIEDAD	
PLANO: POLÍGONO 3	Por Gihemar S.A.: El Responsable de equipo
ESCALA: 1:5.000	
FECHA: JUNIO DE 2025	
Vº. Bº. : La Directora del Servicio,	Conforme: La Jefa del Área de Desarrollo Rural.
