LEYENDA CUENCAS

- DIVISORIAS CUENCAS PRINCIPALES
- DIVISORIAS CUENCAS SECUNDARIAS
- FLUJO DIFUSO

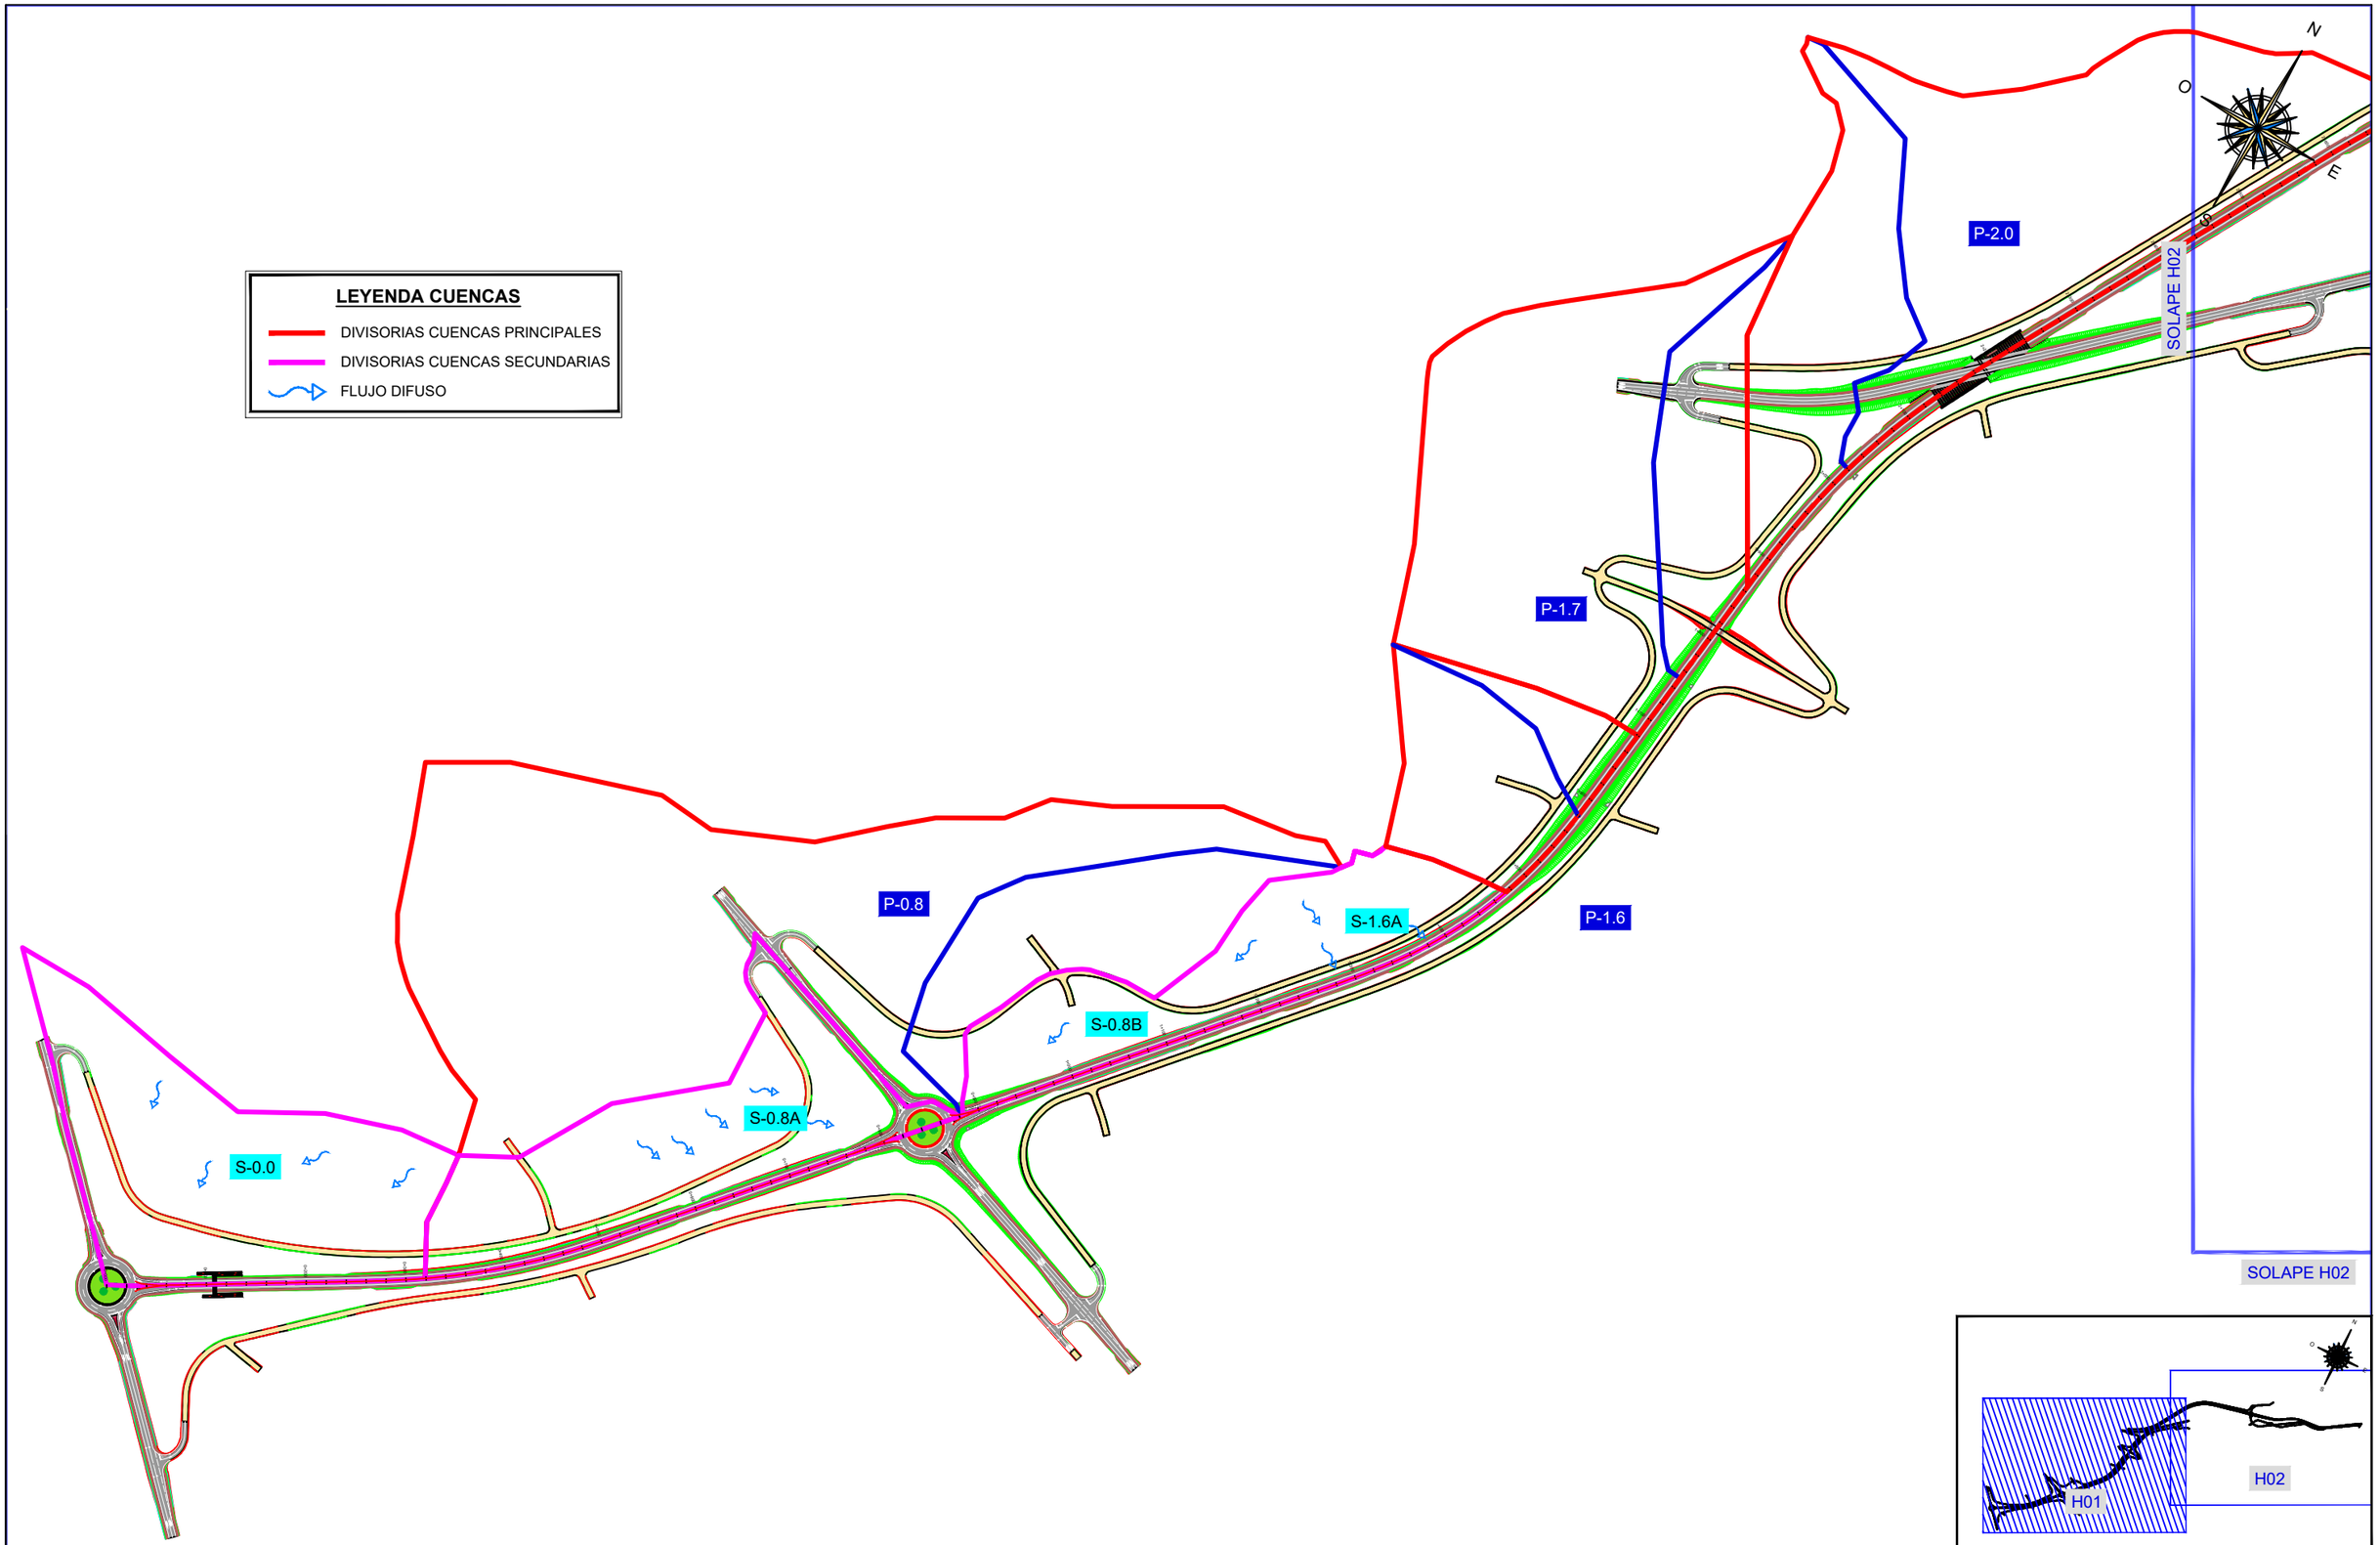

CONSEJERÍA DE TRANSPORTES E INFRAESTRUCTURAS Comunidad de Madrid	CONSEJERÍA DE TRANSPORTES E INFRAESTRUCTURAS DIRECCIÓN GENERAL DE CARRETERAS	AUTOR DEL ESTUDIO: ANGEL MOLINA MARTINEZ	CONSULTOR Viarium	ESCALAS 0 5 10 15 20 1: 2000	TITULO DE PROYECTO "MEJORA DE LA CARRETERA M-316 ENTRE CHINCHÓN Y VALDELAGUNA"	FECHA SEPTIEMBRE 2021 FICHERO an03_06.dwg	DESIGNACIÓN CUENCAS ALTERNATIVA 3	Nº PLANO AN03_06 Hoja 1 de 2