


Nº ACCESO	PK	DENOMINACIÓN
CONEXIÓN 1	0+000	Alternativa 2-M-311
ACCESO 1	0+020	Alternativa 2 – Camino de Nava Redonda
ACCESO 2	0+445	Camino de Tinajeros
CONEXIÓN 2	0+800	Intersección Alternativa 2 con M-404
ACCESO 3	0+800	Camino Viejo de Belmonte
ACCESO 4	0+800	Camino de Valdeliceda
ACCESO 5	1+080	Camino Fuente del Rufo
ACCESO 6	1+800	Camino de Chinchón. Depósitos de agua de Chinchón
ACCESO 7	2+100	Camino de la Solana
ACCESO 8	2+745	Camino de Labor
ACCESO 9	3+060	Senda

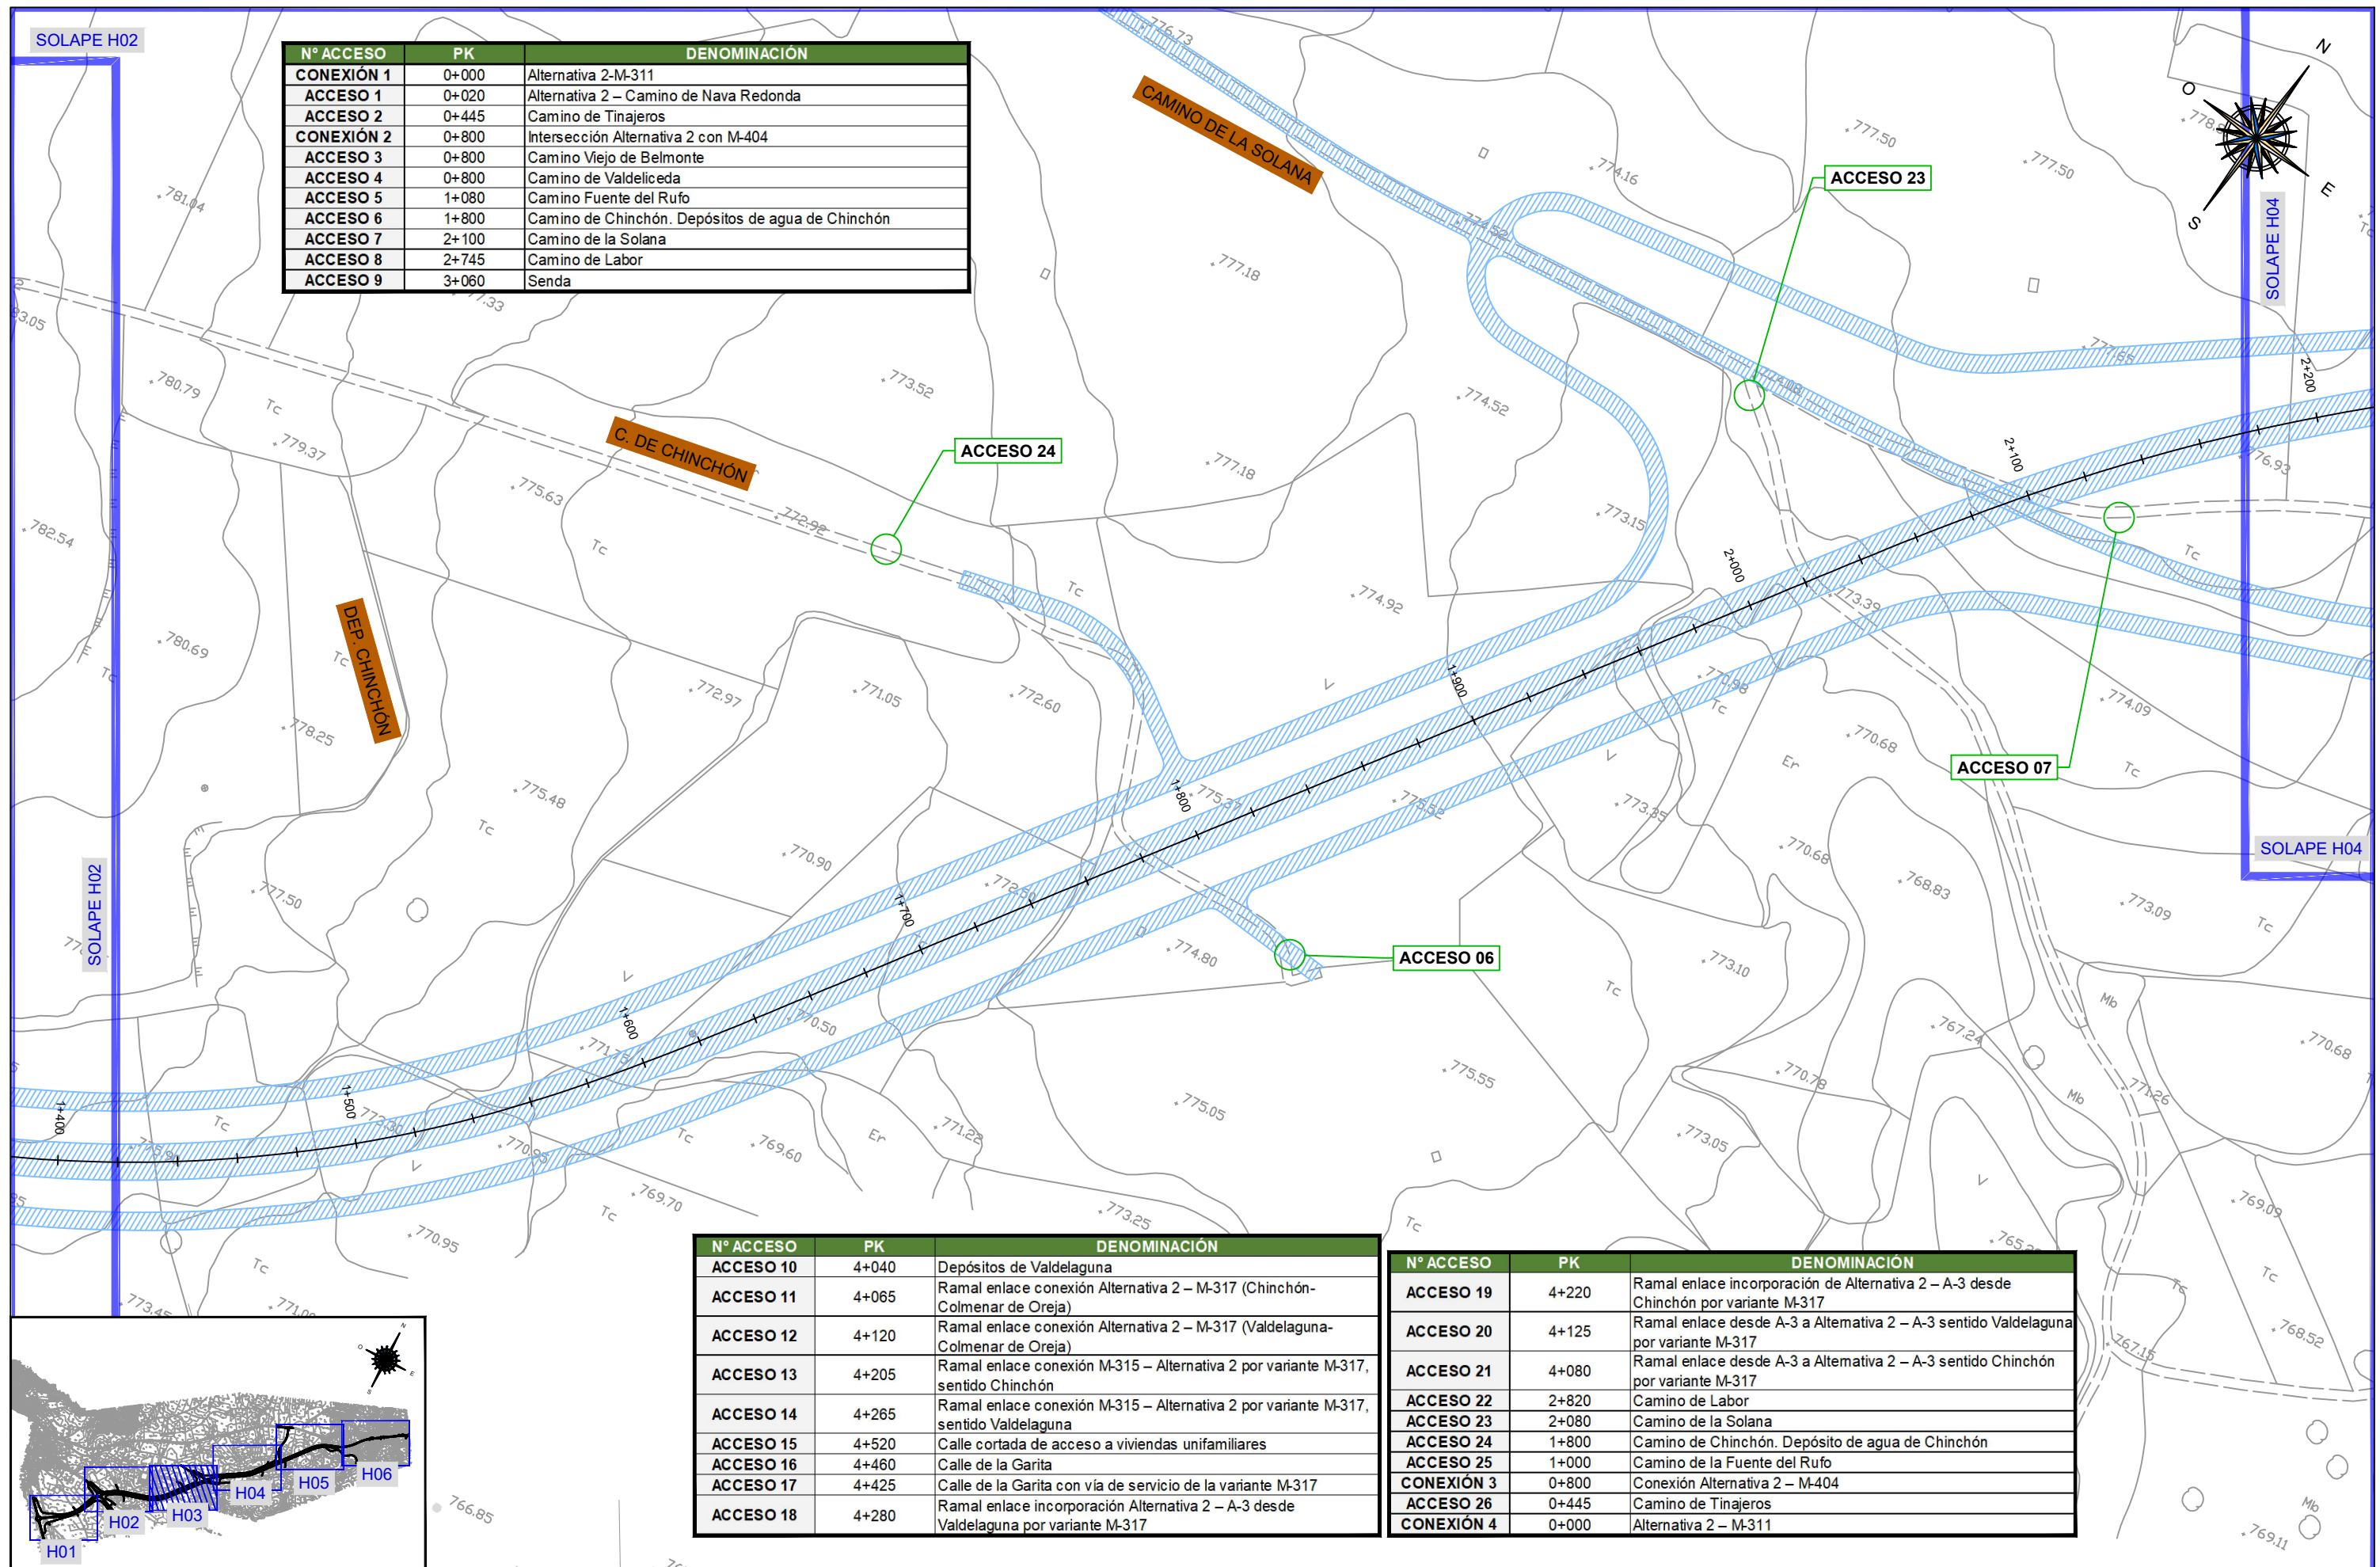

Nº ACCESO	PK	DENOMINACIÓN
ACCESO 10	4+040	Depósitos de Valdelaguna
ACCESO 11	4+065	Ramal enlace conexión Alternativa 2 – M-317 (Chinchón-Colmenar de Oreja)
ACCESO 12	4+120	Ramal enlace conexión Alternativa 2 – M-317 (Valdelaguna-Colmenar de Oreja)
ACCESO 13	4+205	Ramal enlace conexión M-315 – Alternativa 2 por variante M-317 sentido Chinchón
ACCESO 14	4+265	Ramal enlace conexión M-315 – Alternativa 2 por variante M-317 sentido Valdelaguna
ACCESO 15	4+520	Calle cortada de acceso a viviendas unifamiliares
ACCESO 16	4+460	Calle de la Garita
ACCESO 17	4+425	Calle de la Garita con vía de servicio de la variante M-317
ACCESO 18	4+280	Ramal enlace incorporación Alternativa 2 – A-3 desde Valdelaguna por variante M-317

Nº ACCESO	PK	DENOMINACIÓN
ACCESO 19	4+220	Ramal enlace incorporación de Alternativa 2 – A-3 desde Chinchón por variante M-317
ACCESO 20	4+125	Ramal enlace desde A-3 a Alternativa 2 – A-3 sentido Valdelaguna por variante M-317
ACCESO 21	4+080	Ramal enlace desde A-3 a Alternativa 2 – A-3 sentido Chinchón por variante M-317
ACCESO 22	2+820	Camino de Labor
ACCESO 23	2+080	Camino de la Solana
ACCESO 24	1+800	Camino de Chinchón. Depósito de agua de Chinchón
ACCESO 25	1+000	Camino de la Fuente del Rufo
CONEXIÓN 3	0+800	Conexión Alternativa 2 – M-404
ACCESO 26	0+445	Camino de Tinajeros
CONEXIÓN 4	0+000	Alternativa 2 – M-311