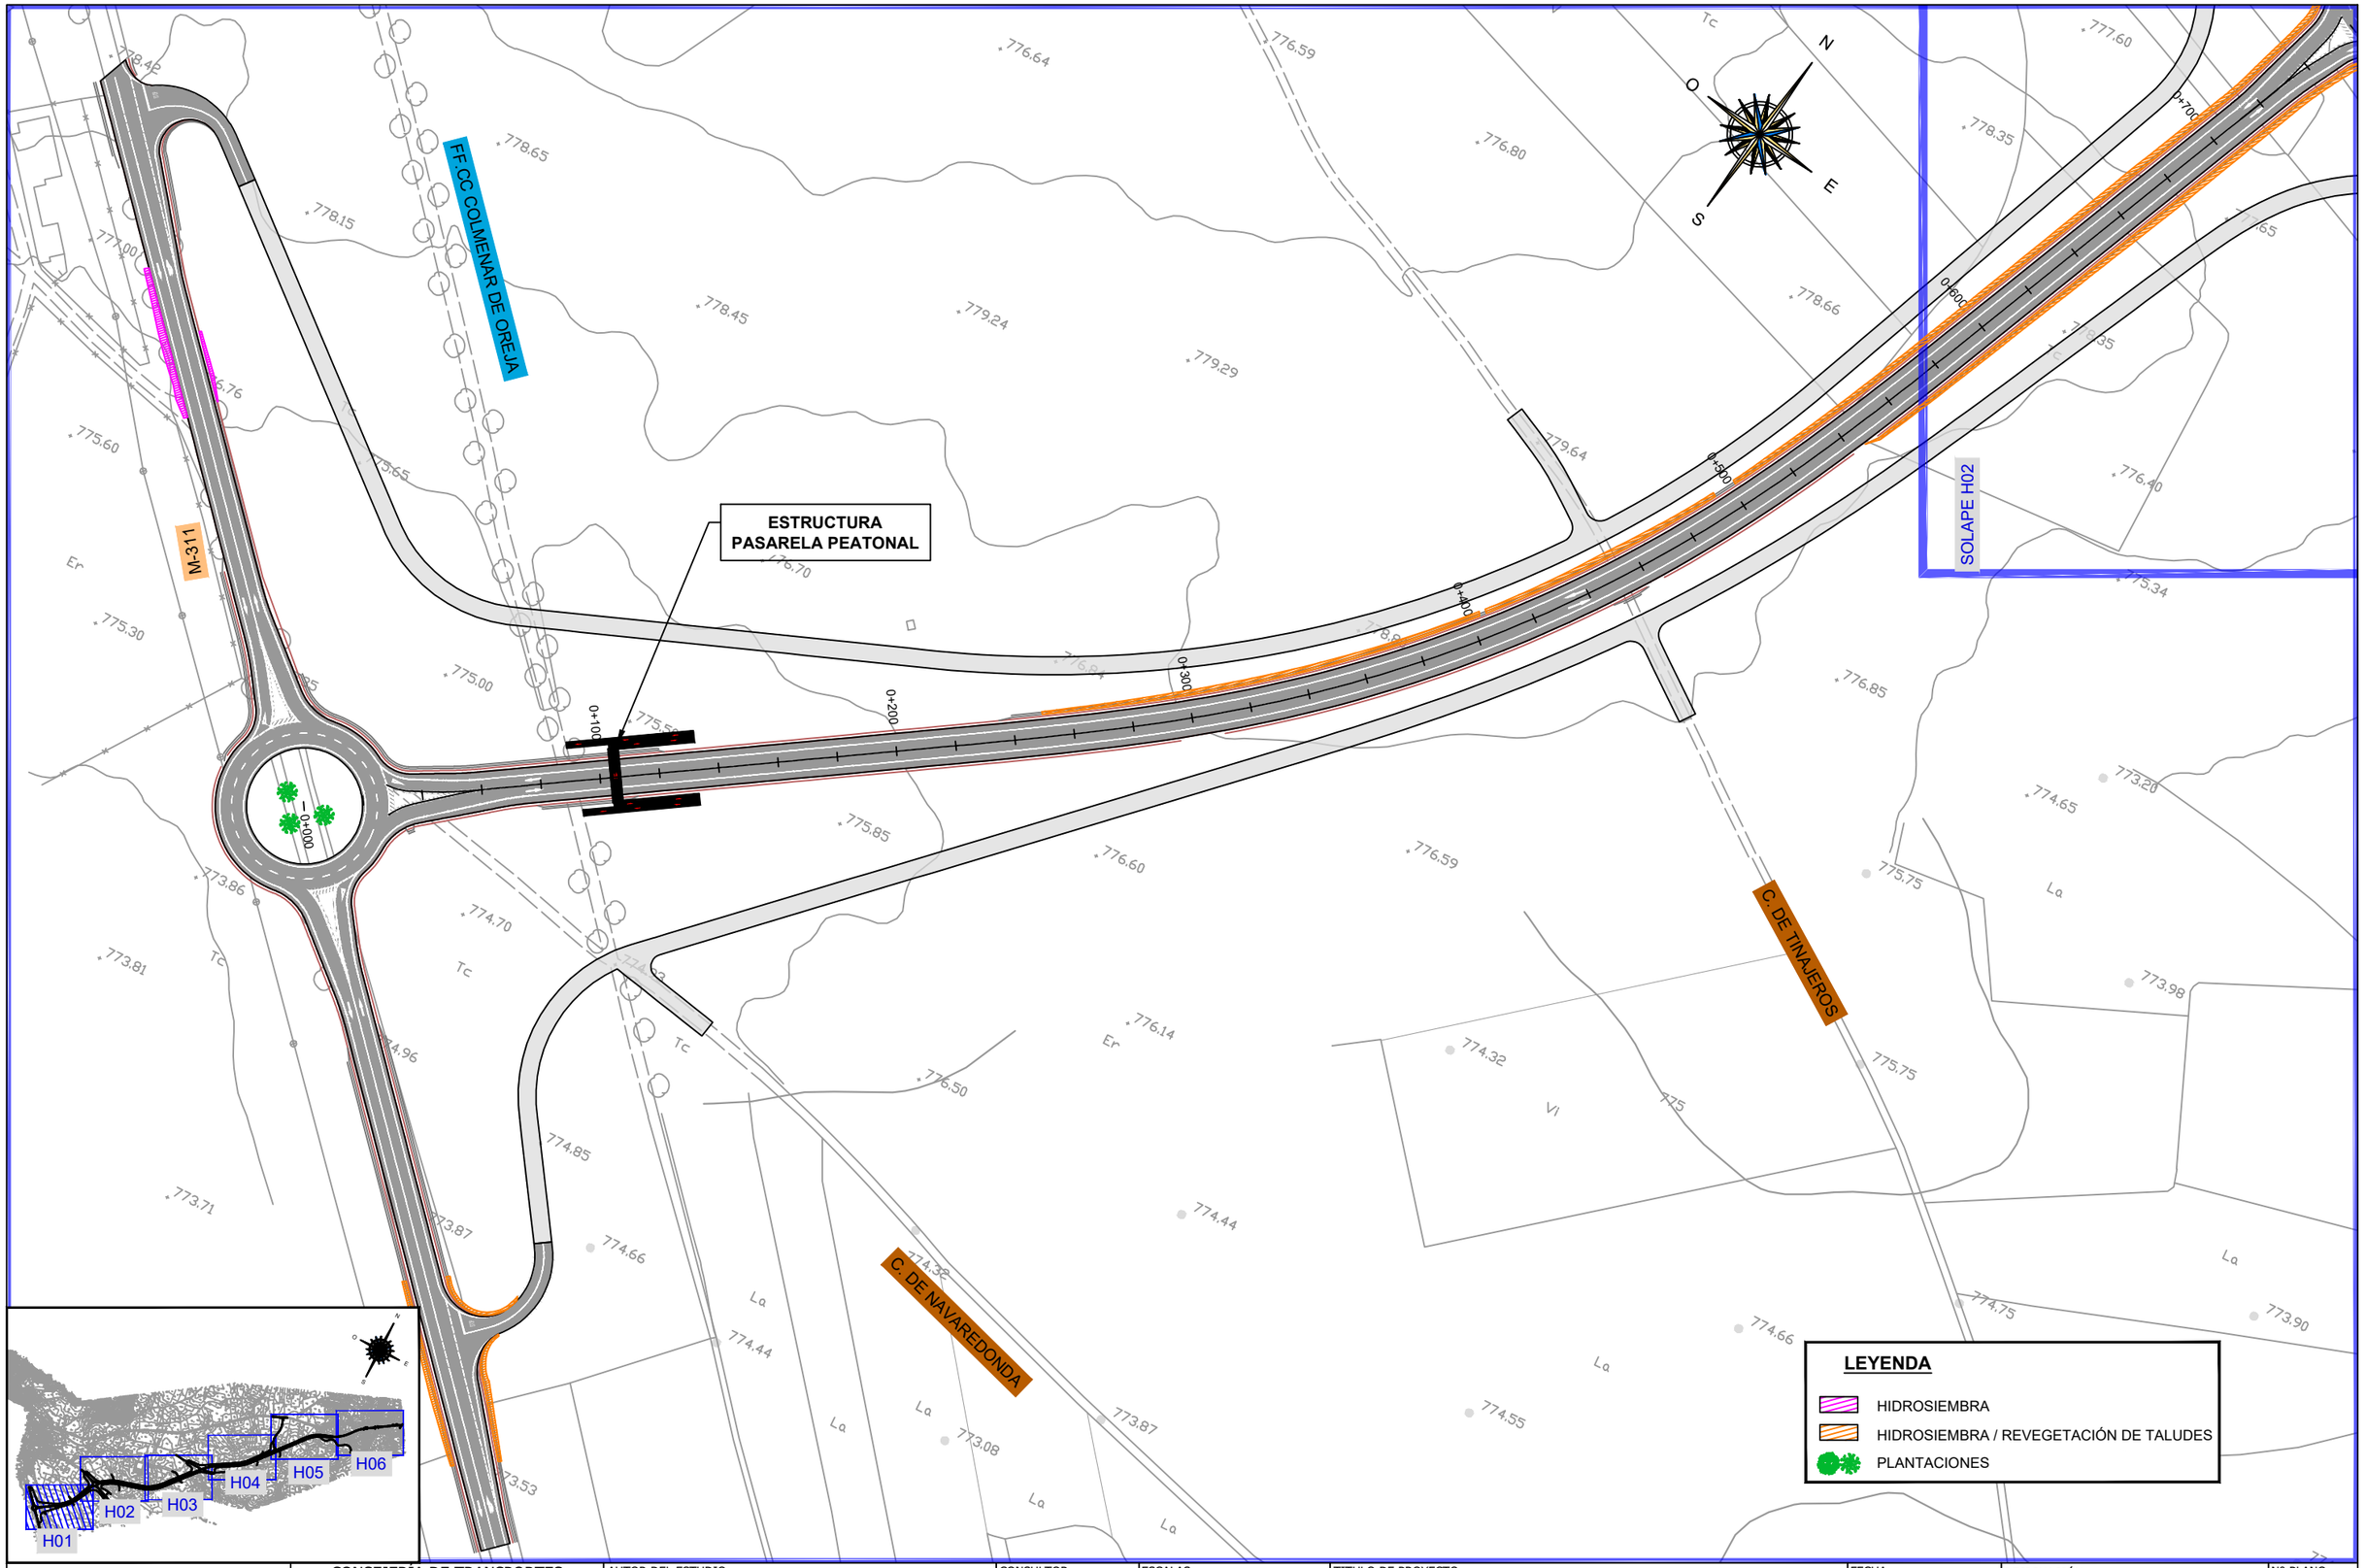

CONSEJERÍA DE TRANSPORTES E INFRAESTRUCTURAS Comunidad de Madrid	CONSEJERÍA DE TRANSPORTES E INFRAESTRUCTURAS DIRECCIÓN GENERAL DE CARRETERAS	AUTOR DEL ESTUDIO: ANGEL MOLINA MARTINEZ	CONSULTOR Viarium	ESCALAS 0 5 10 15 20 1: 2000	TITULO DE PROYECTO "MEJORA DE LA CARRETERA M-316 ENTRE CHINCHÓN Y VALDELAGUNA"	FECHA SEPTIEMBRE 2021 FICHERO eia11_02.dwg	DESIGNACIÓN ESTUDIO DE IMPACTO AMBIENTAL MEDIDAS PROTECTORAS Y CORRECTORAS ALTERNATIVA 2	Nº PLANO EIA11-02 Hoja 1 de 6