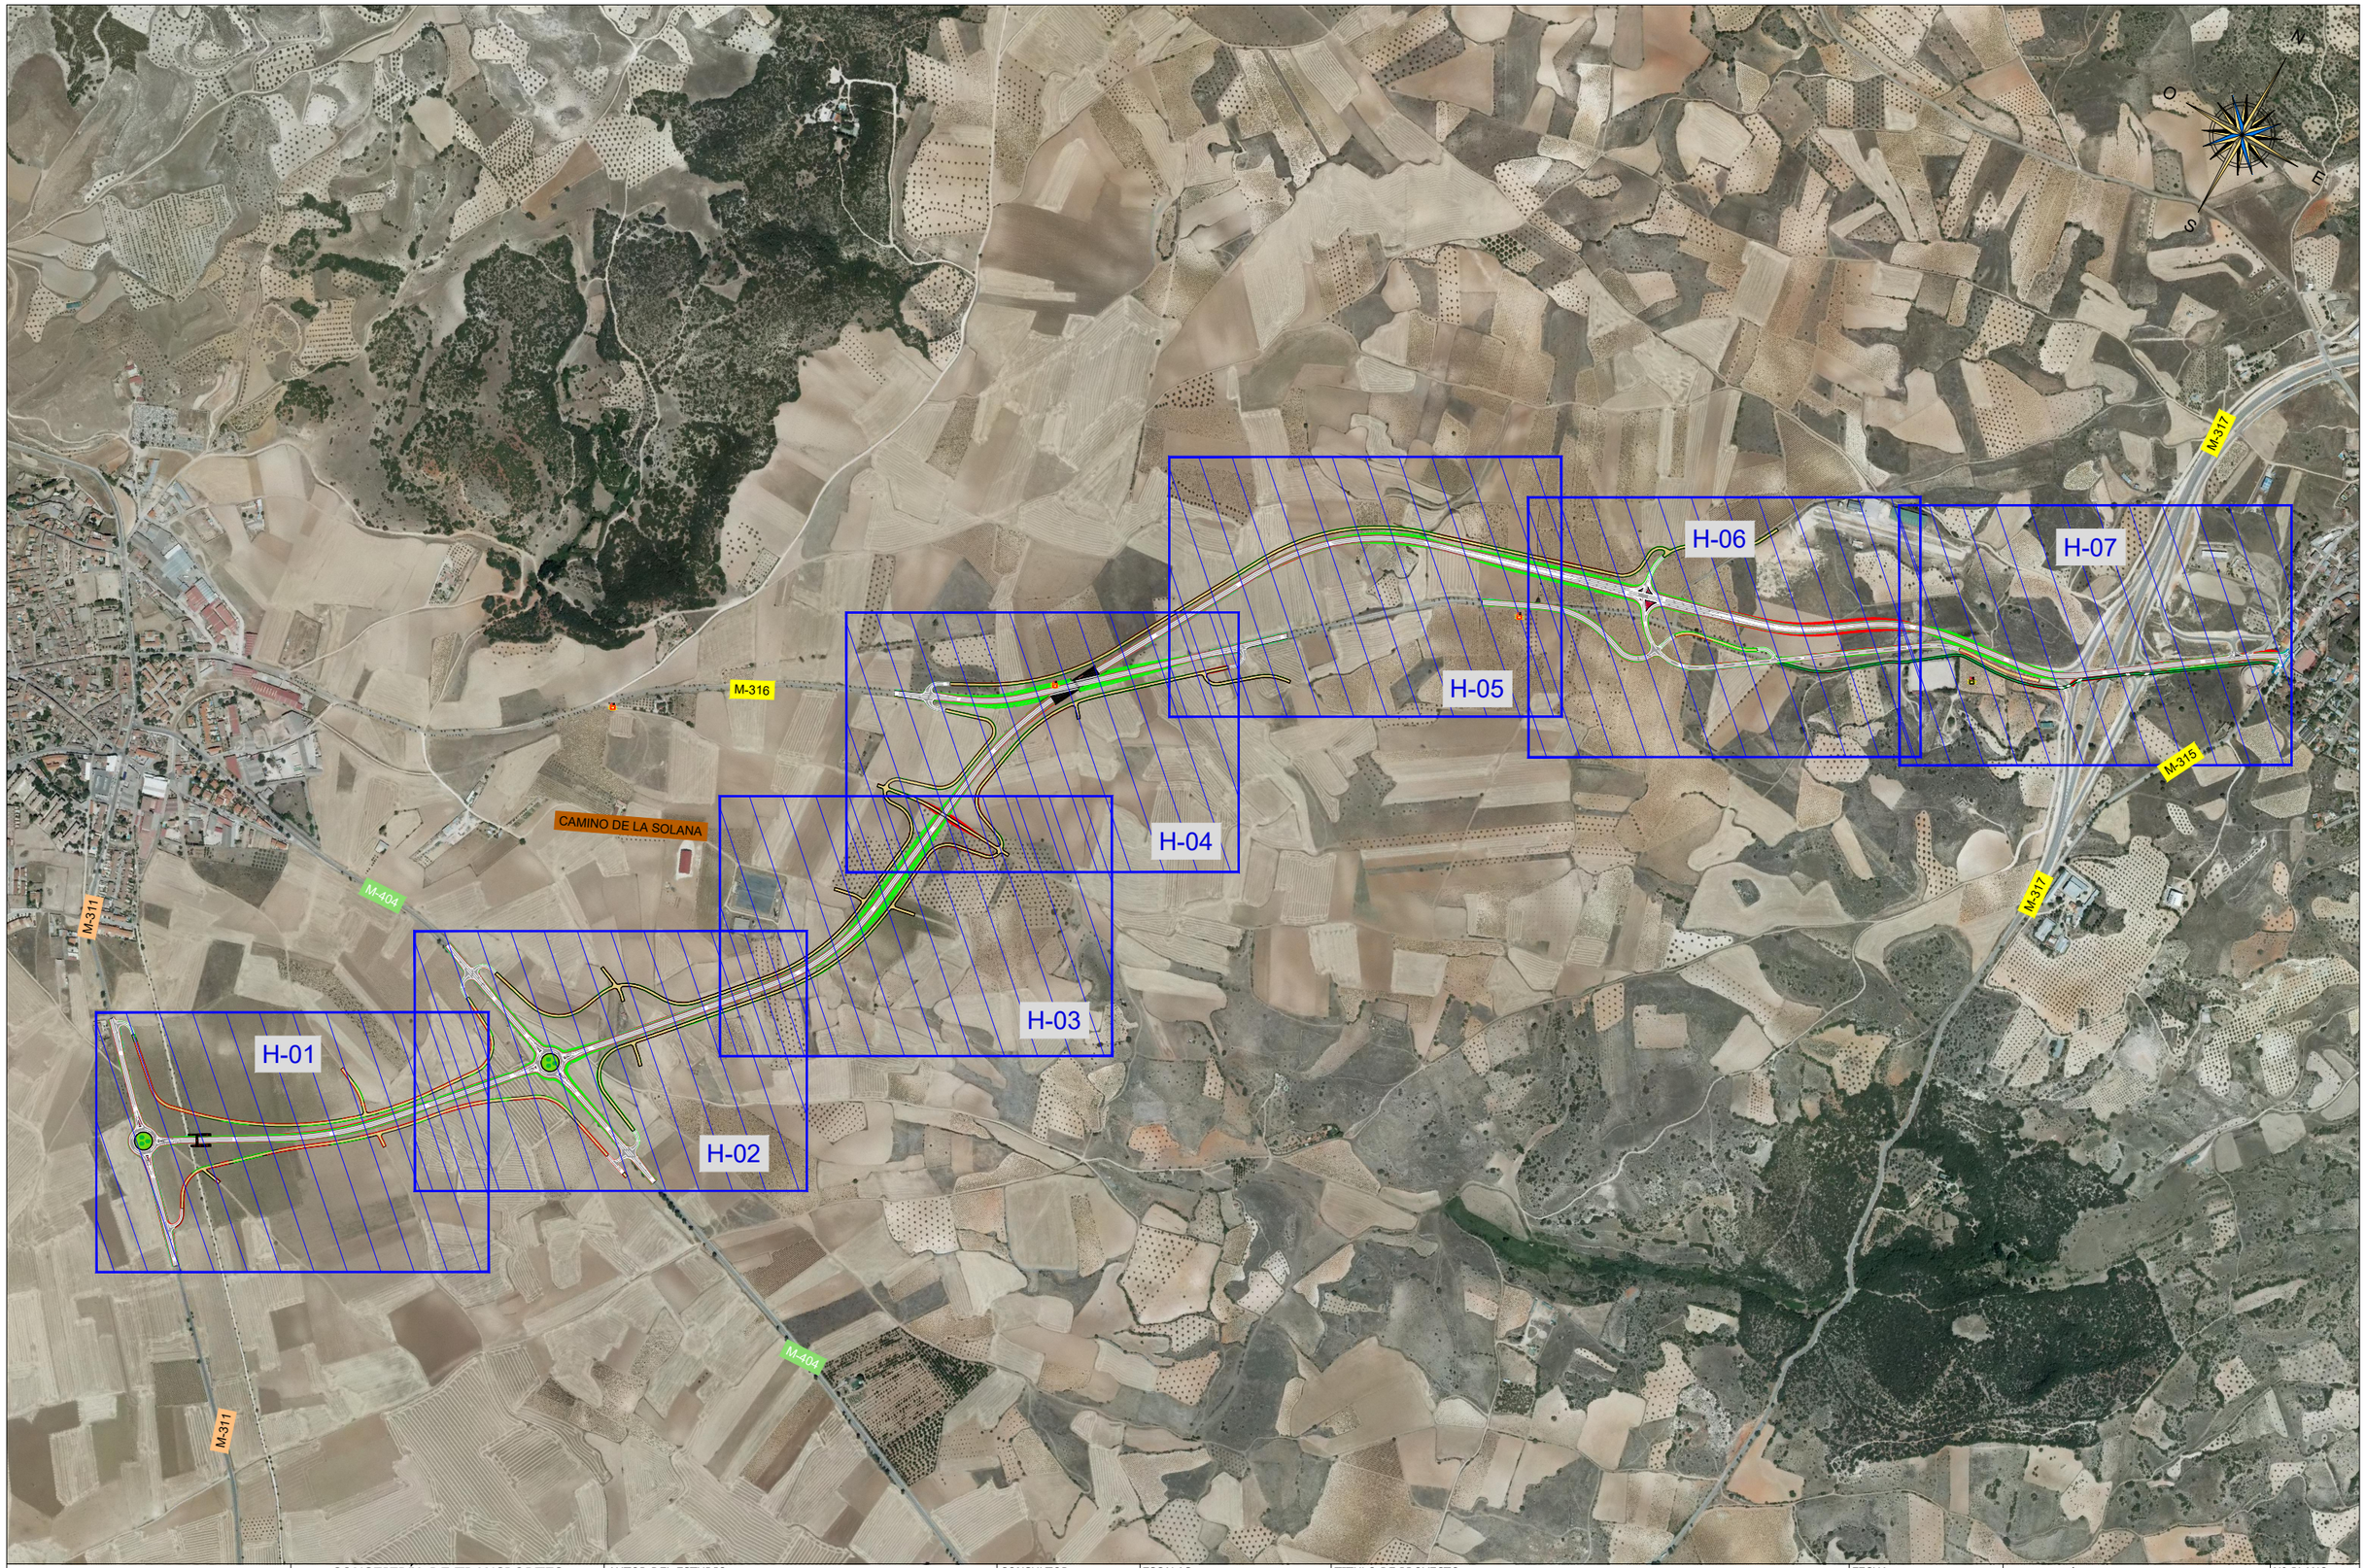


| | | | | | | | | |
|---|---|---|---|---|---|---|---|---|
| CONSEJERÍA DE TRANSPORTES E INFRAESTRUCTURAS Comunidad de Madrid | CONSEJERÍA DE TRANSPORTES E INFRAESTRUCTURAS<br>DIRECCIÓN GENERAL DE CARRETERAS | AUTOR DEL ESTUDIO:<br>ANGEL MOLINA MARTINEZ | CONSULTOR<br>Viarium | ESCALAS<br>0 5 10 15 20<br>1:12000 | TITULO DE PROYECTO<br>"MEJORA DE LA CARRETERA M-316 ENTRE CHINCHÓN Y VALDELAGUNA" | FECHA<br>SEPTIEMBRE 2021<br>FICHERO<br>03-07.dwg | DESIGNACIÓN<br>CONJUNTO Y DISTRIBUCIÓN DE HOJAS SOBRE ORTOFOTO ALTERNATIVA 3 | Nº PLANO<br>03-07<br>Hoja 1 de 1 |