


EJE 1 TRONCO
PK 0+000 - 0+600

LEYENDA	
—	RASANTE
—	TERRENO

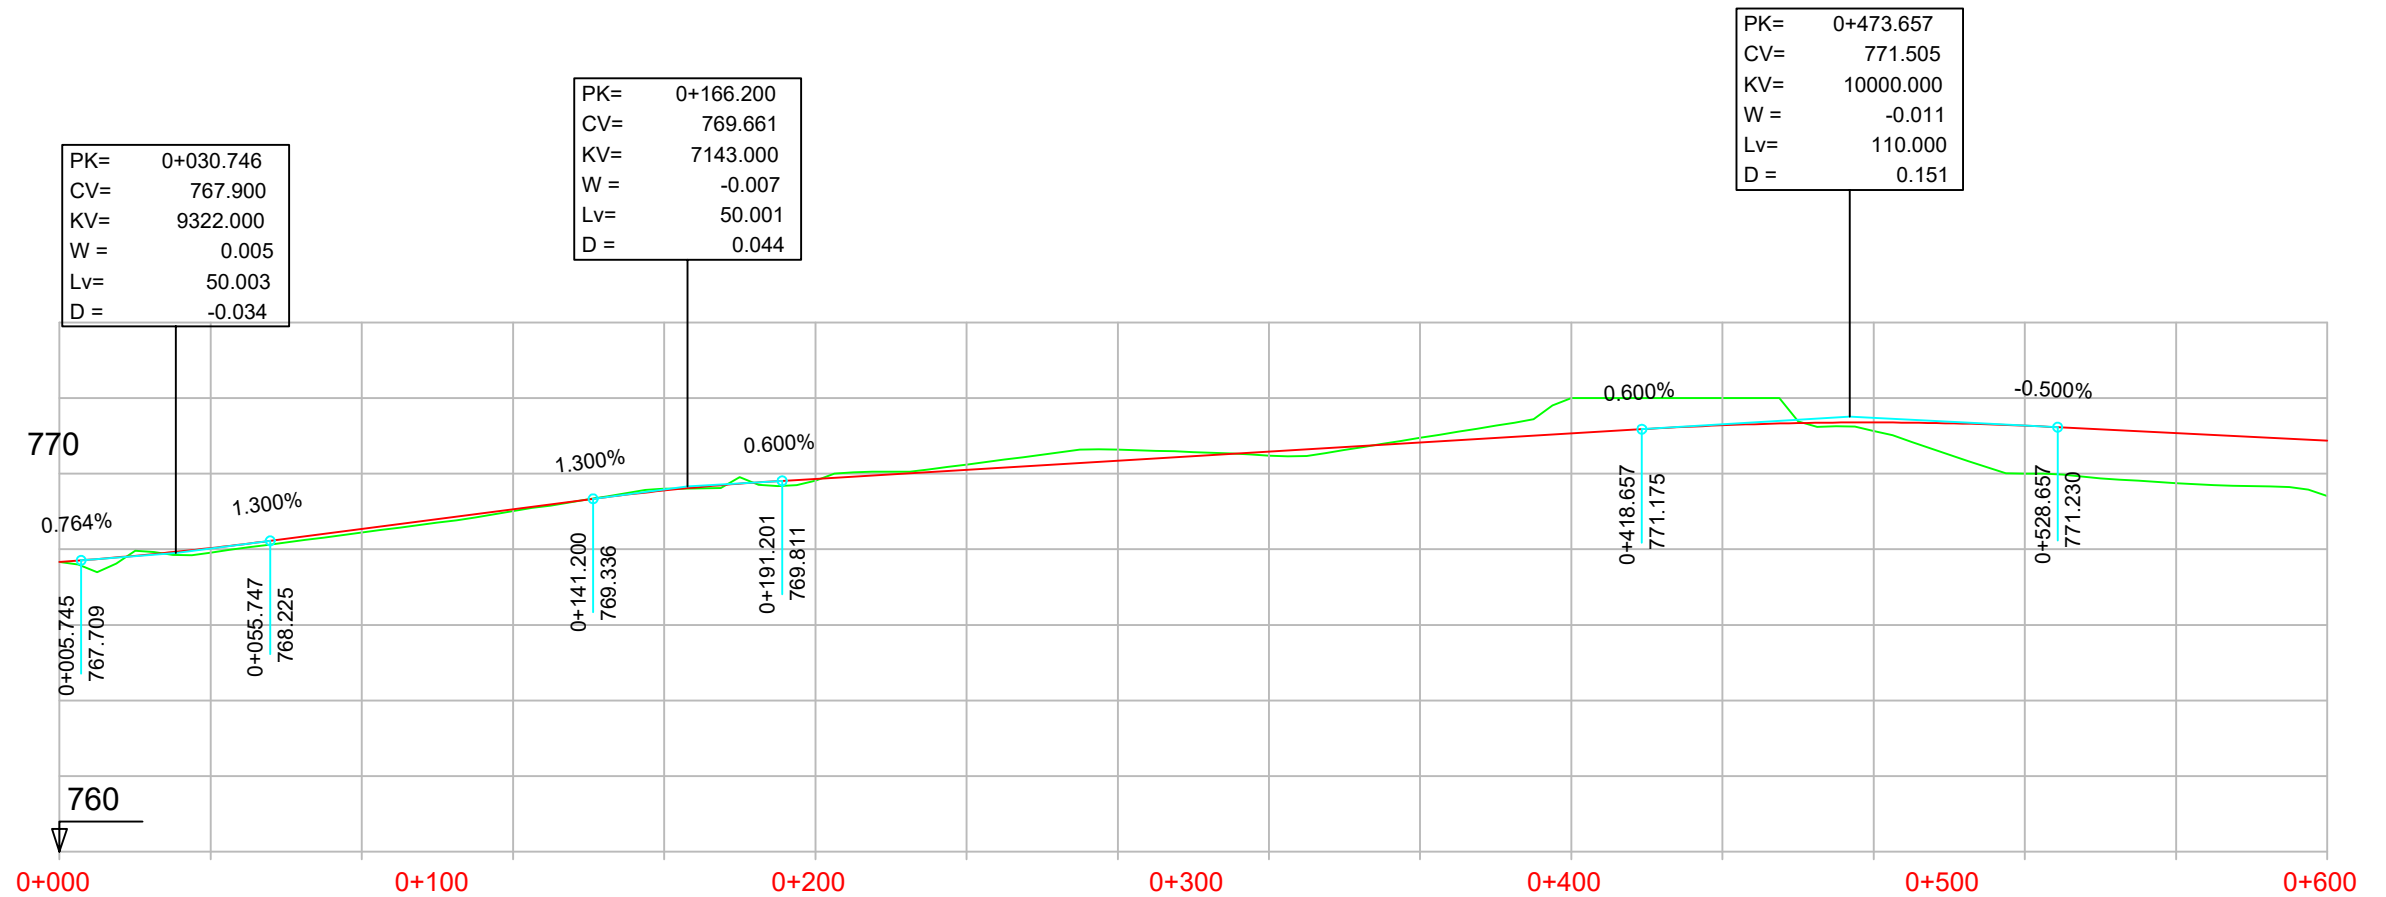

P.K.		
COTAS	RASANTE	TERRENO

767.665	767.67	768.033	767.91	768.540	768.44	769.060	769.01	769.555	769.60	769.863	769.82	770.103	770.24	770.343	770.64	770.583	770.48	770.823	770.95	771.063	772.00	771.281	772.00	771.355	771.13	771.270	770.00	771.074	769.75	770.874	769.41
---------	--------	---------	--------	---------	--------	---------	--------	---------	--------	---------	--------	---------	--------	---------	--------	---------	--------	---------	--------	---------	--------	---------	--------	---------	--------	---------	--------	---------	--------	---------	--------

DIAGRAMA DE CURVATURAS	
RECTA	RECTA

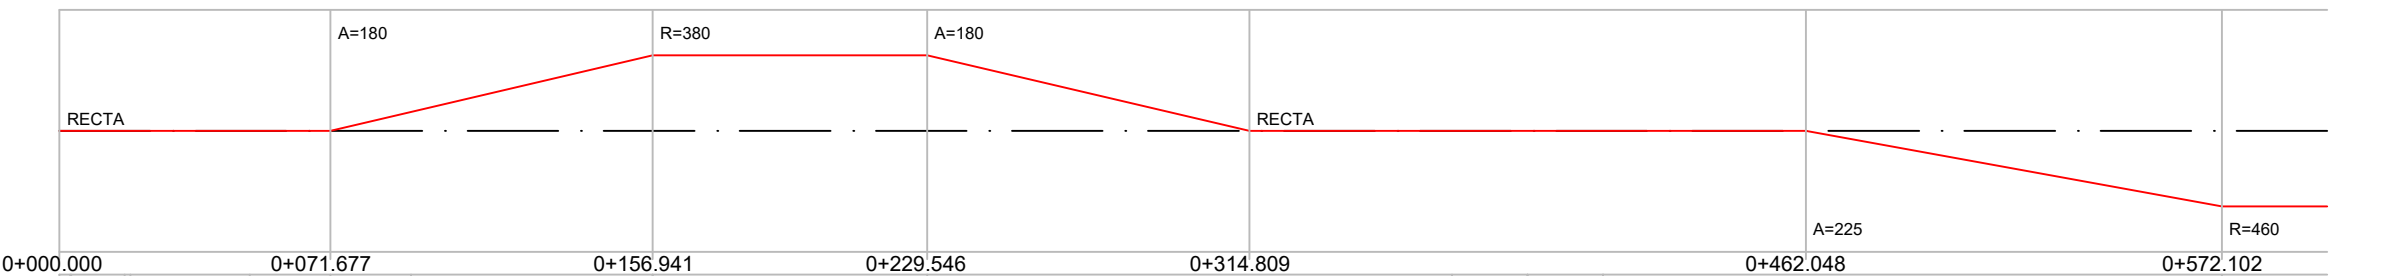


DIAGRAMA DE PERALTES	
BD:2.00%	BD:8.00%
BI:2.00%	BI:8.00%

