


EJE 16 CAMINO DE SERVICIO
MARGEN IZQUIERDO
PK 1+200 - 1+800

LEYENDA	
—	RASANTE
—	TERRENO

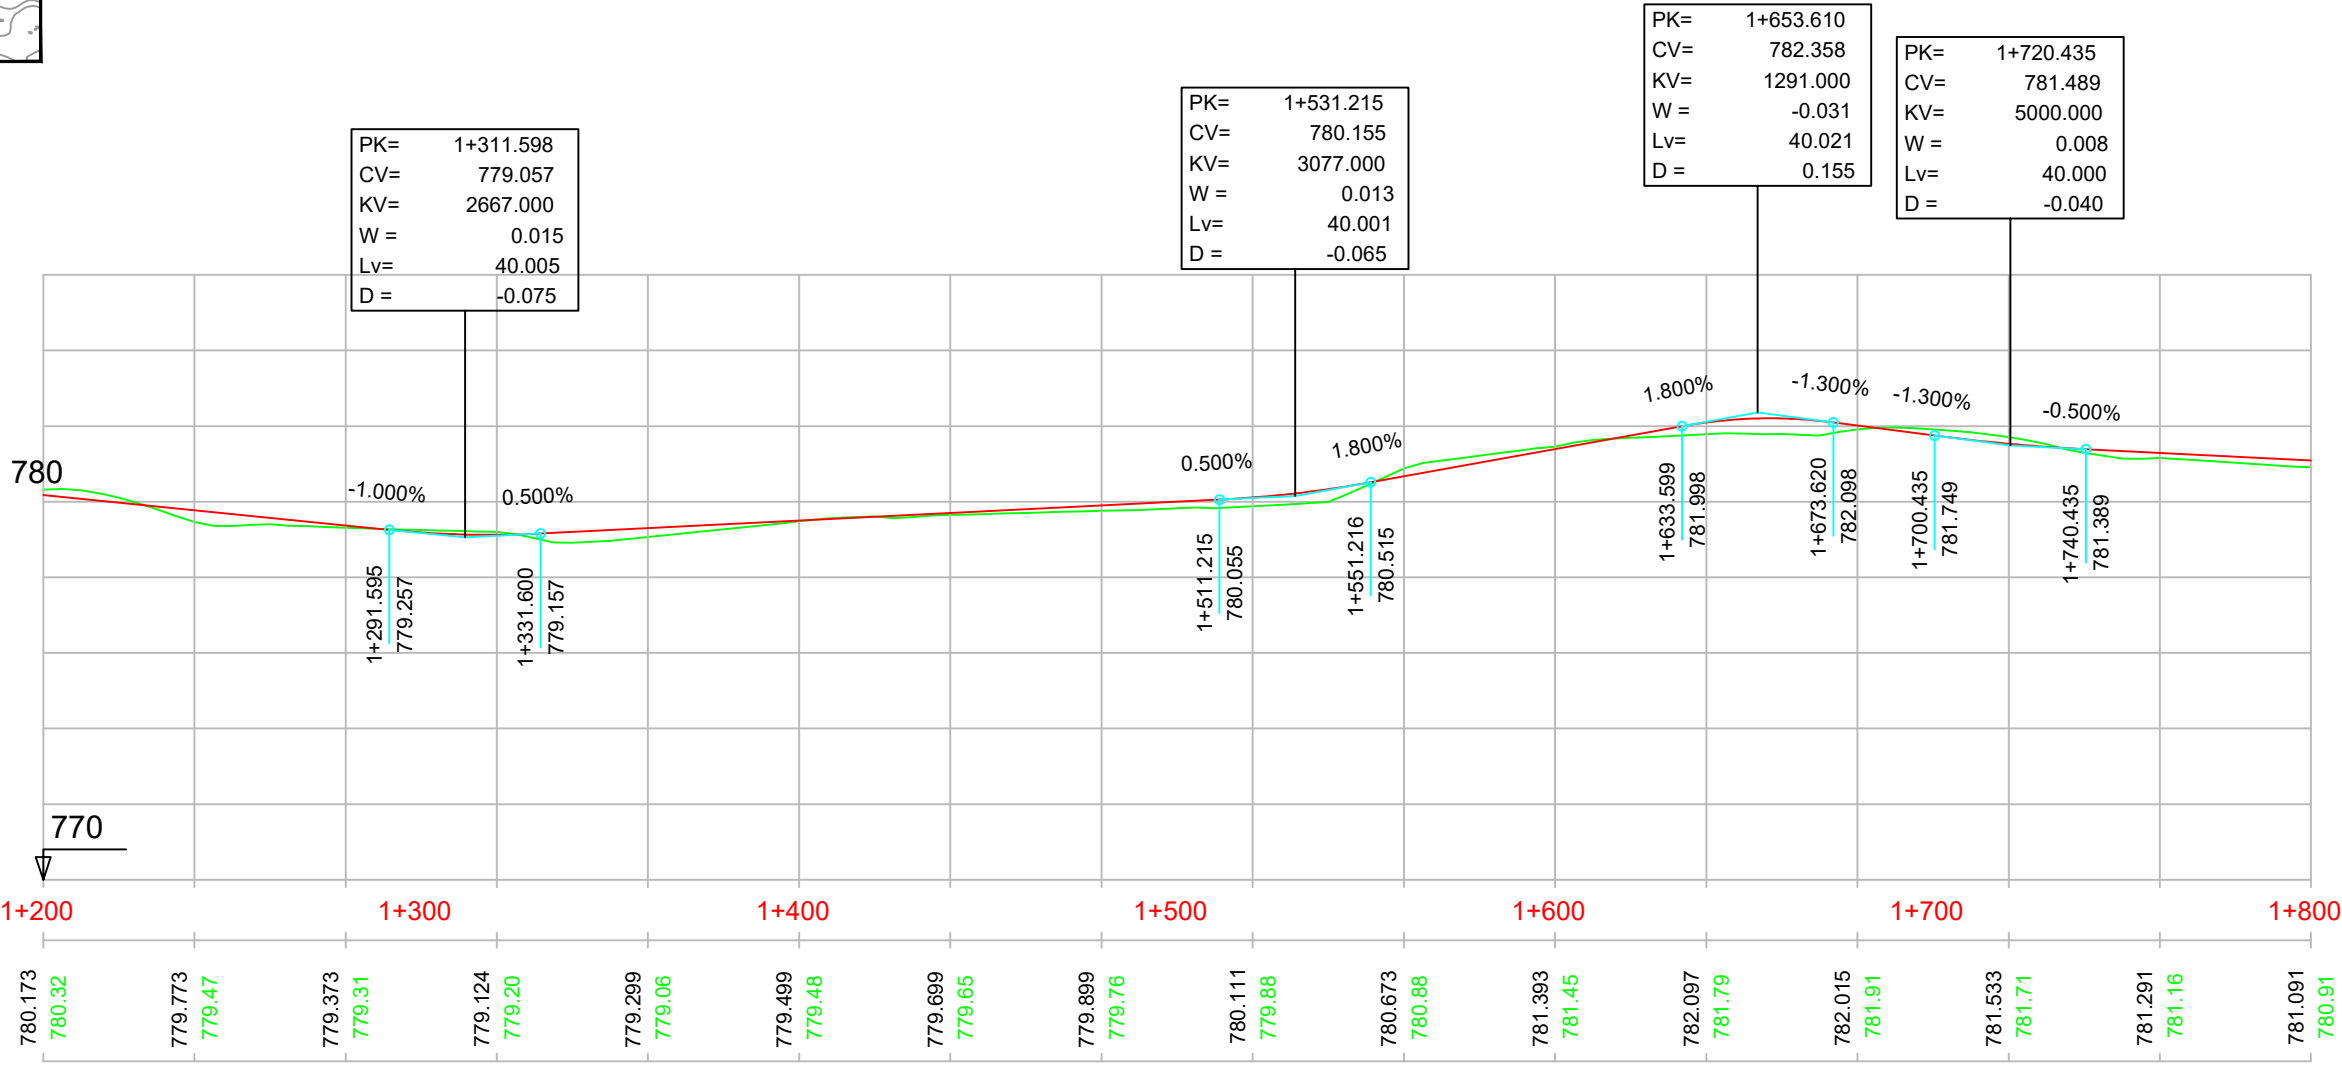

P.K.		
COTAS	RASANTE	TERRENO

DIAGRAMA DE CURVATURAS	
RECTA	A=610

DIAGRAMA DE PERALTES	
BD:4.07%	BD:2.00%
BI:4.07%	BI:2.00%