


EJE 2 TRONCO  
PK 1+387.118 - 1+987.118

PK=	1+624.929
CV=	772.647
KV=	7800.000
W=	0.016
Lv=	124.800
D=	-0.250

LEYENDA	
<span style="color: red;">—</span>	RASANTE
<span style="color: green;">—</span>	TERRENO

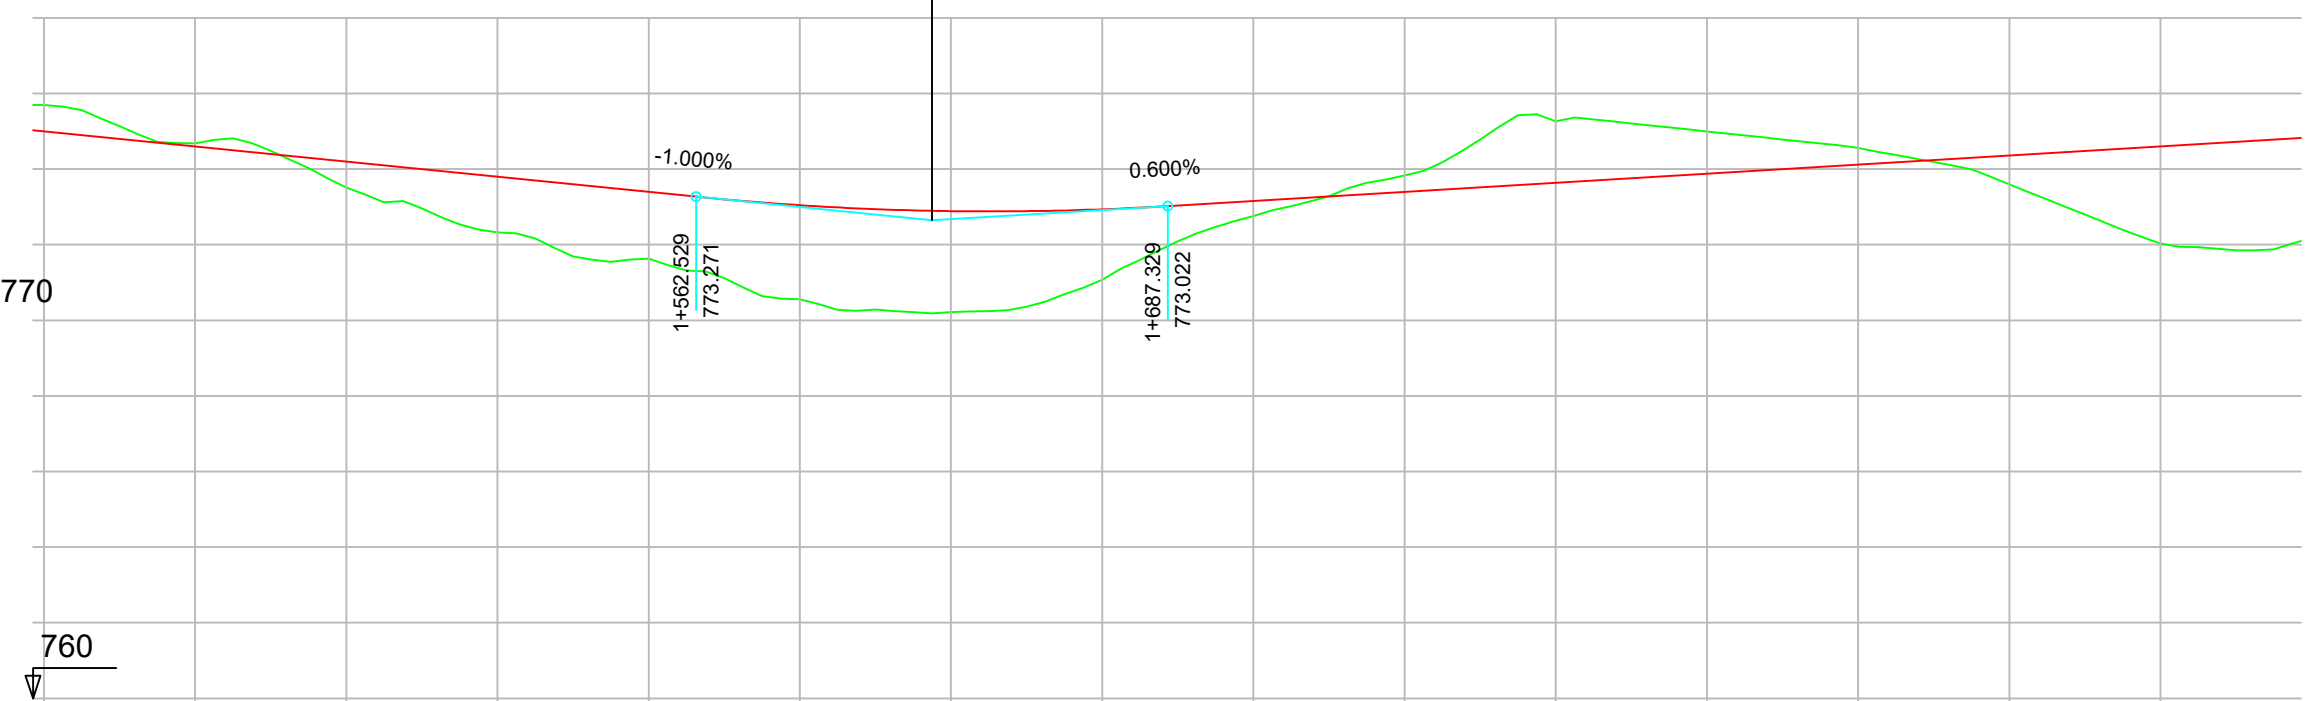

P.K.		
COTAS	RASANTE	TERRENO

774.996	775.70	774.596	774.68	774.196	773.51	773.796	772.33	773.396	771.63	773.045	770.56	772.888	770.21	772.937	771.07	773.158	772.76	773.398	773.83	773.638	775.26	773.878	775.00	774.118	774.56	774.358	773.60	774.598	772.03
---------	--------	---------	--------	---------	--------	---------	--------	---------	--------	---------	--------	---------	--------	---------	--------	---------	--------	---------	--------	---------	--------	---------	--------	---------	--------	---------	--------	---------	--------

DIAGRAMA DE CURVATURAS	
------------------------	--

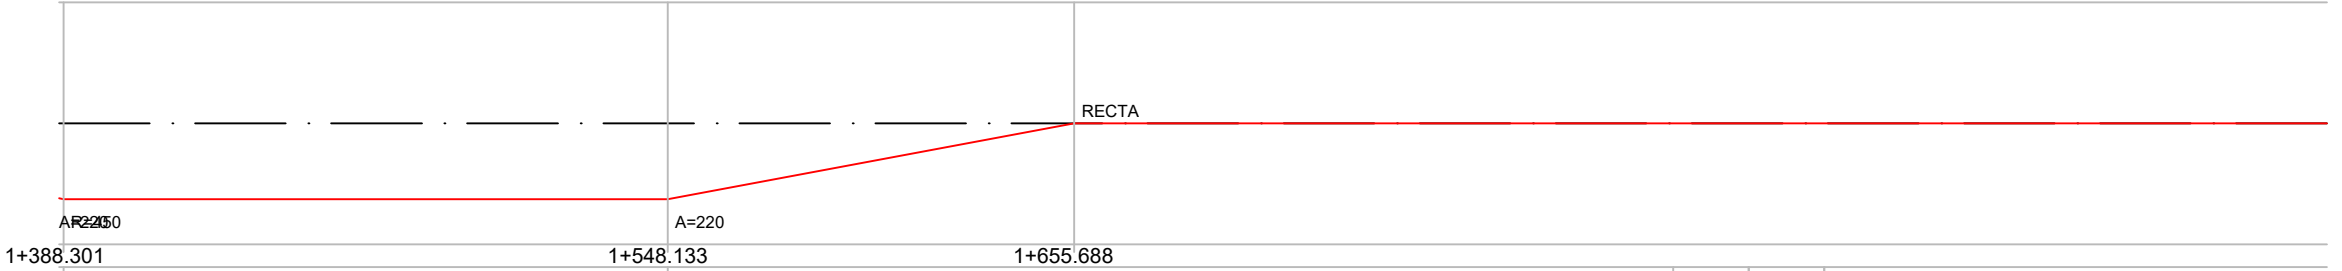


DIAGRAMA DE PERALTES	
----------------------	--

