


EJE 14 CAMINO DE SERVICIO
MARGEN DERECHA 2
PK 1+200 - 1+800

LEYENDA

- RASANTE
- TERRENO

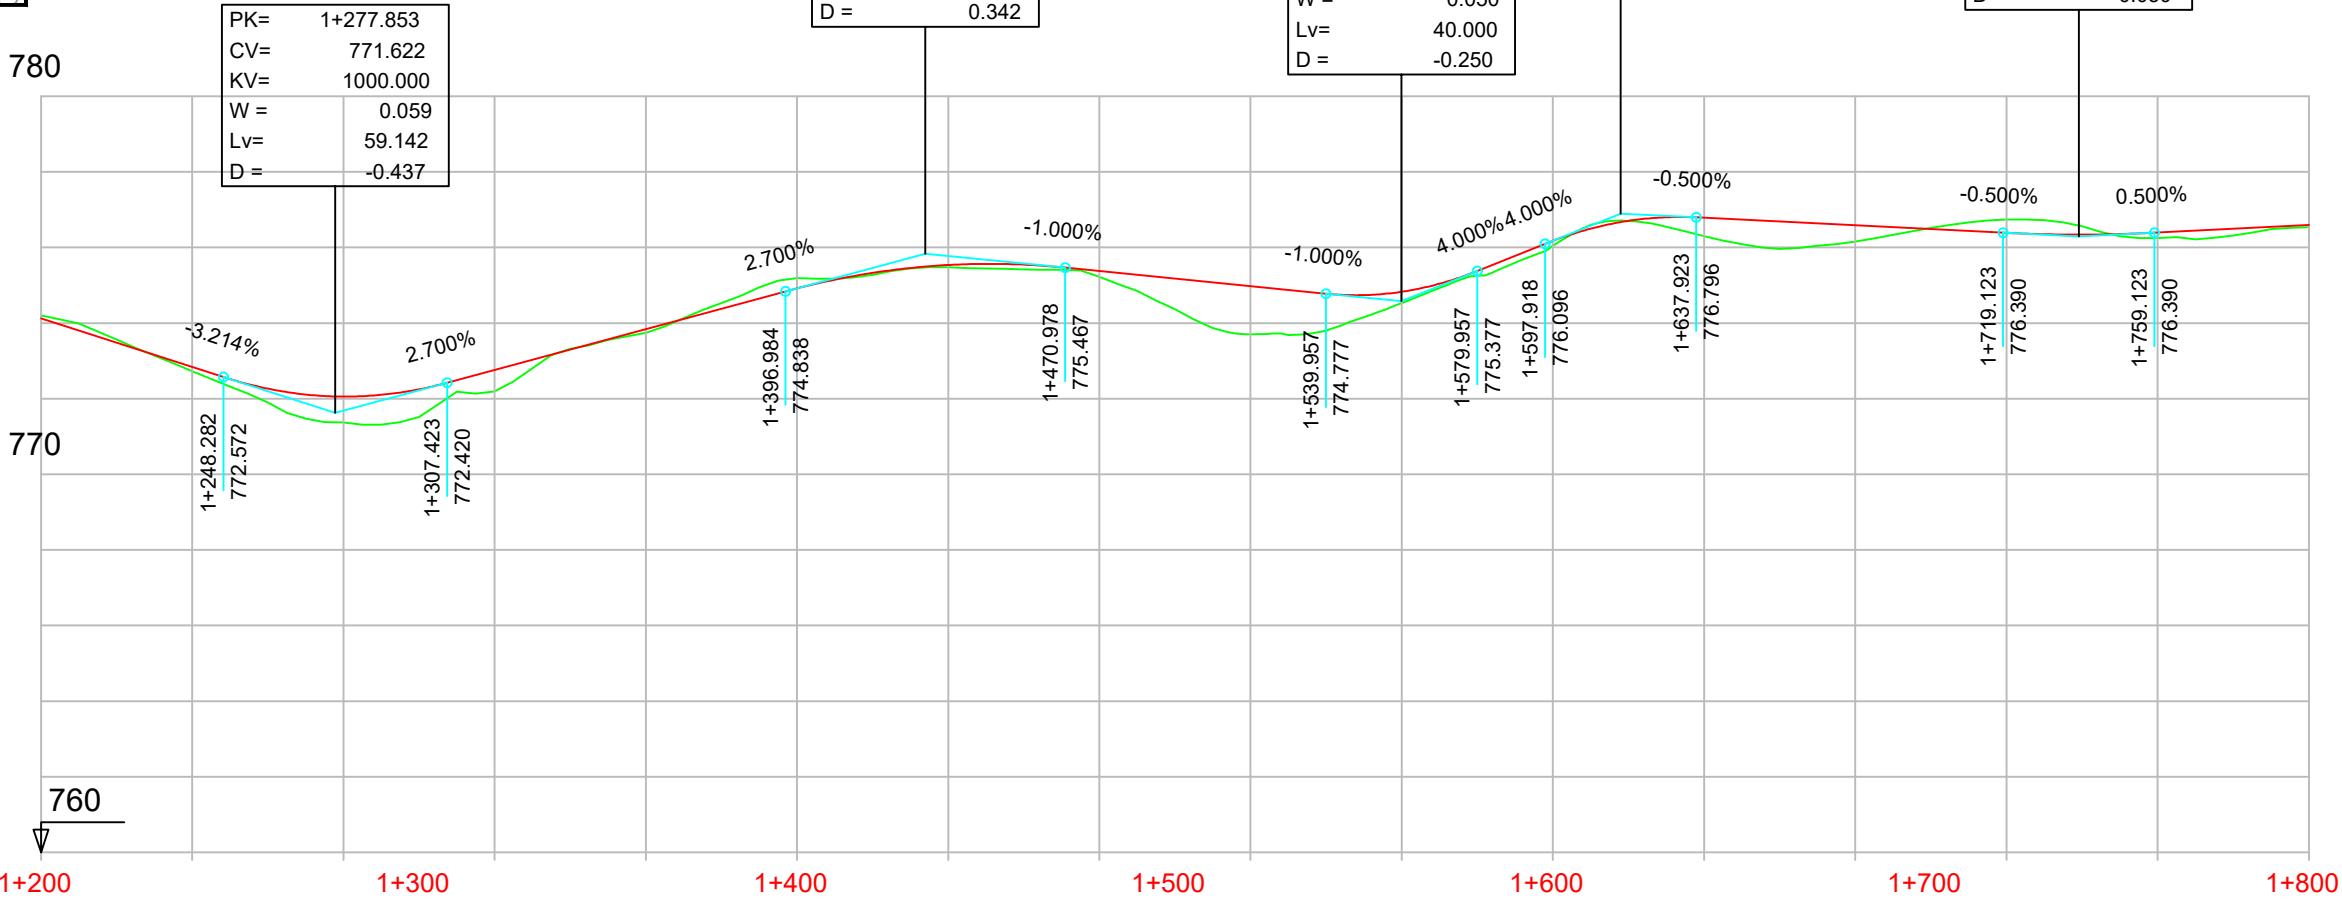

P.K.		
COTAS	RASANTE	TERRENO

774.124	774.20	772.839	772.73	772.056	771.37	772.760	772.19	773.840	773.74	774.917	775.19	775.537	775.48	775.377	775.22	774.977	773.70	774.828	774.53	776.176	776.04	776.785	776.30	776.585	776.15	776.385	776.74	776.394	776.25	776.594	776.53
---------	--------	---------	--------	---------	--------	---------	--------	---------	--------	---------	--------	---------	--------	---------	--------	---------	--------	---------	--------	---------	--------	---------	--------	---------	--------	---------	--------	---------	--------	---------	--------

DIAGRAMA DE CURVATURAS



DIAGRAMA DE PERALTES

