


EJE 15 CAMINO DE SERVICIO
MARGEN IZQUIERDO 2
PK 0+600 - 1+200

LEYENDA
— RASANTE
— TERRENO

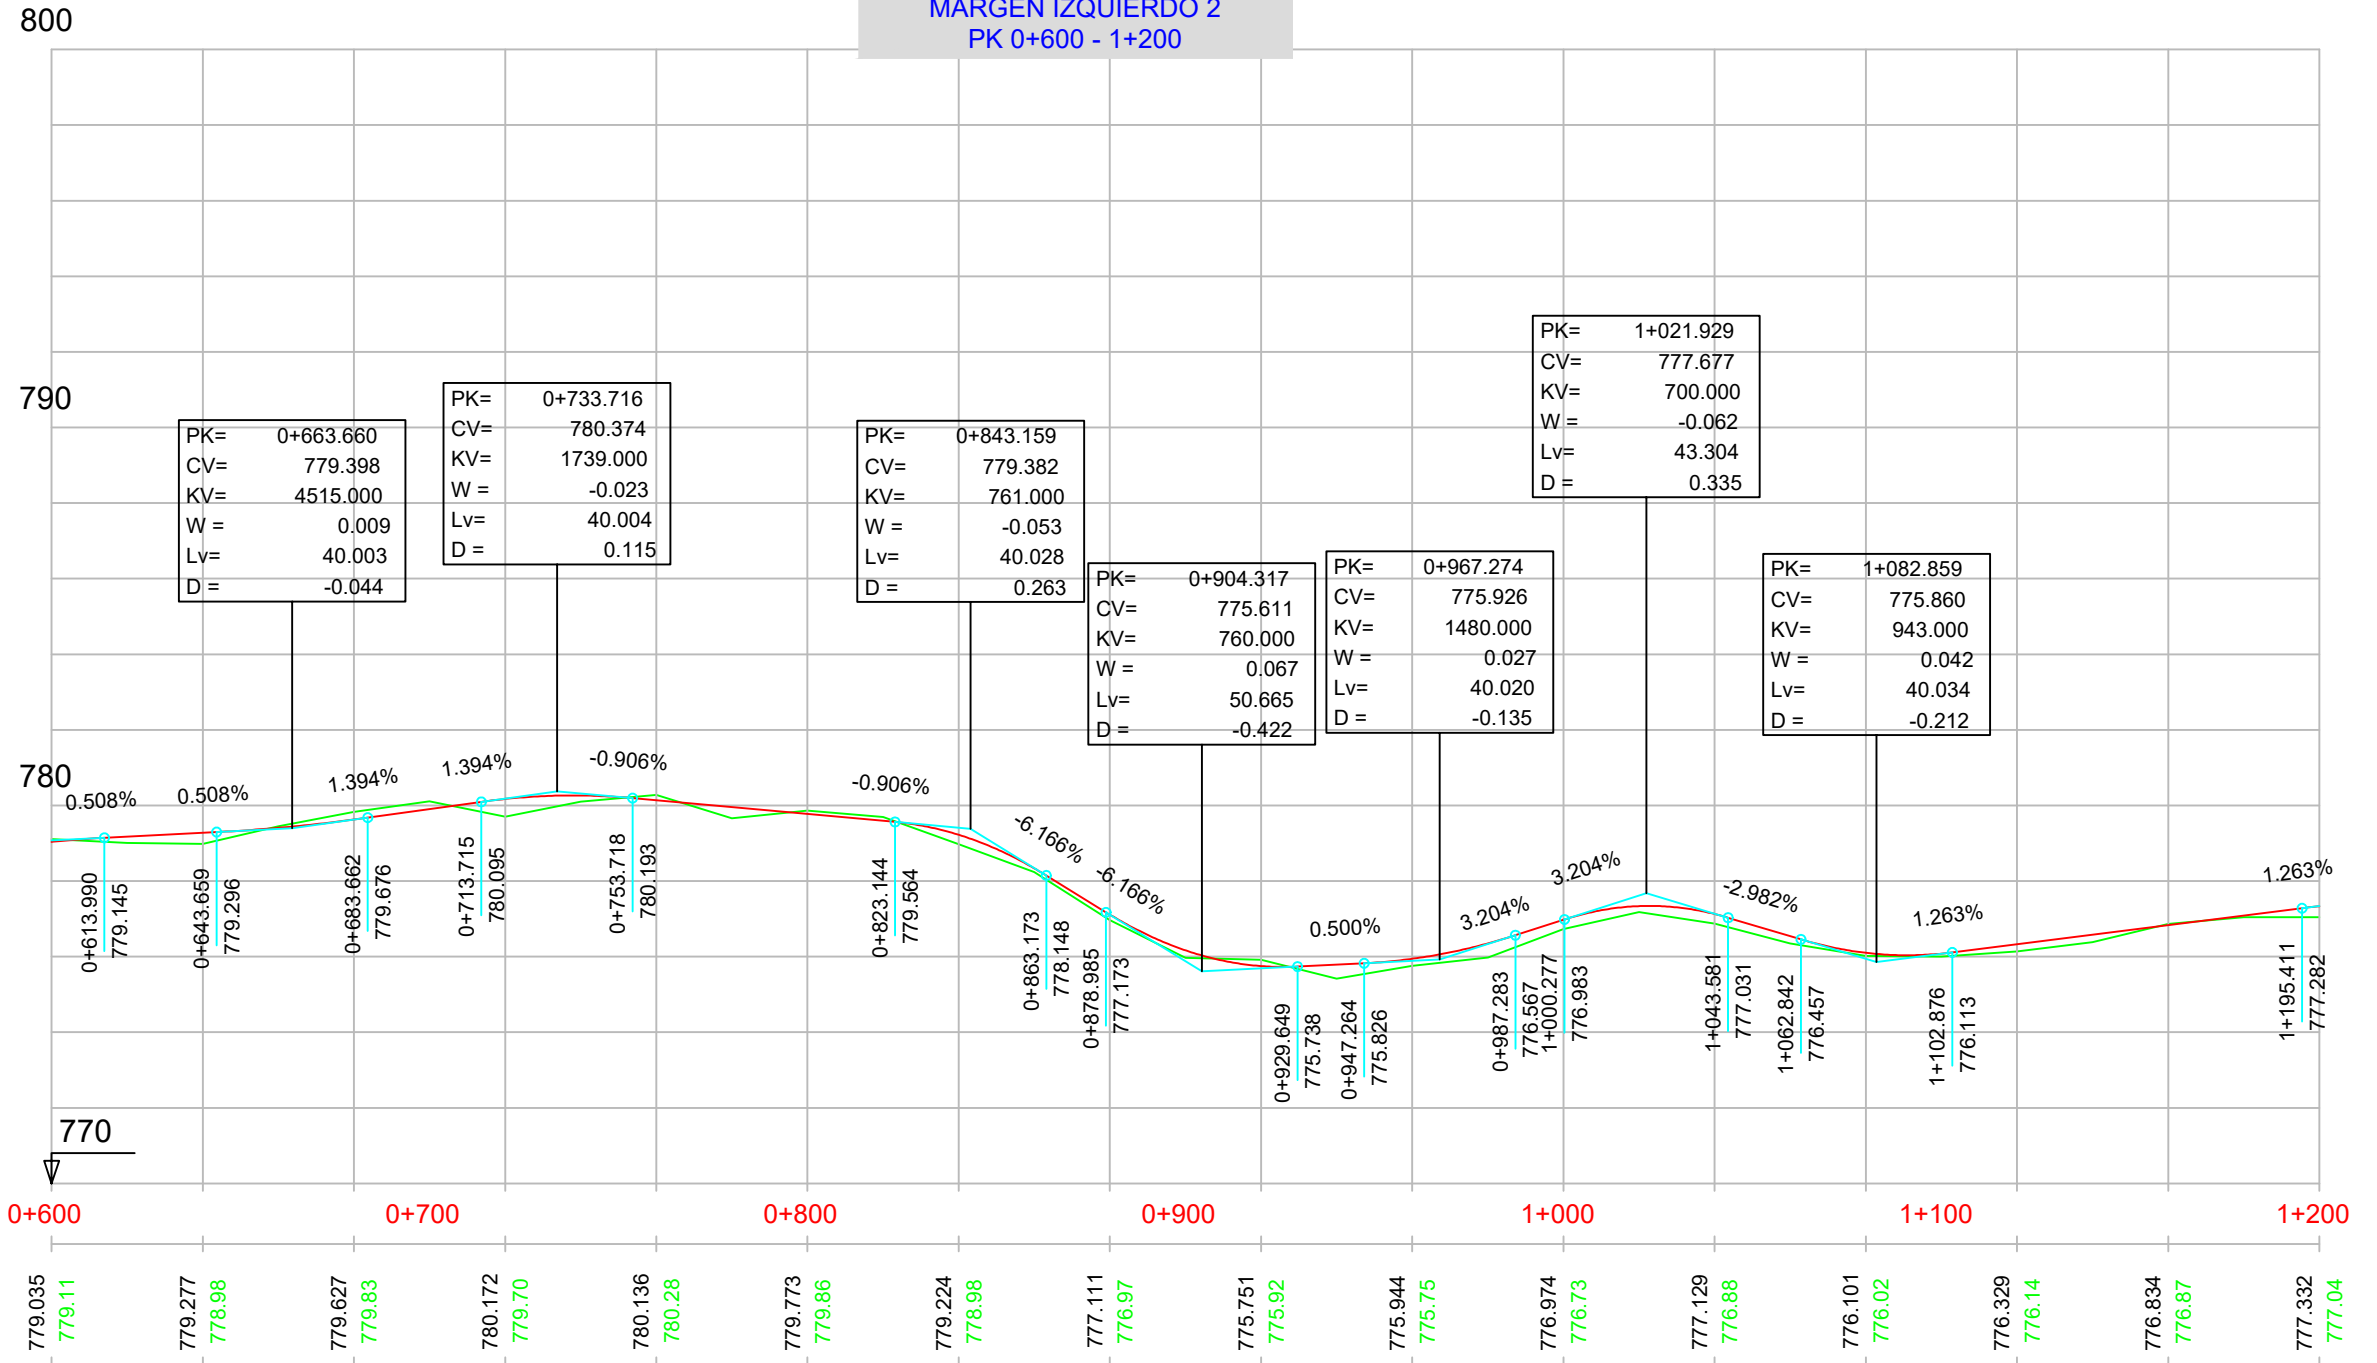

P.K.		
COTAS	RASANTE	TERRENO

DIAGRAMA
DE
CURVATURAS

DIAGRAMA
DE
PERALTES

