

EJE 1 TRONCO
PK 0+600 - 1+200

LEYENDA	
—	RASANTE
—	TERRENO

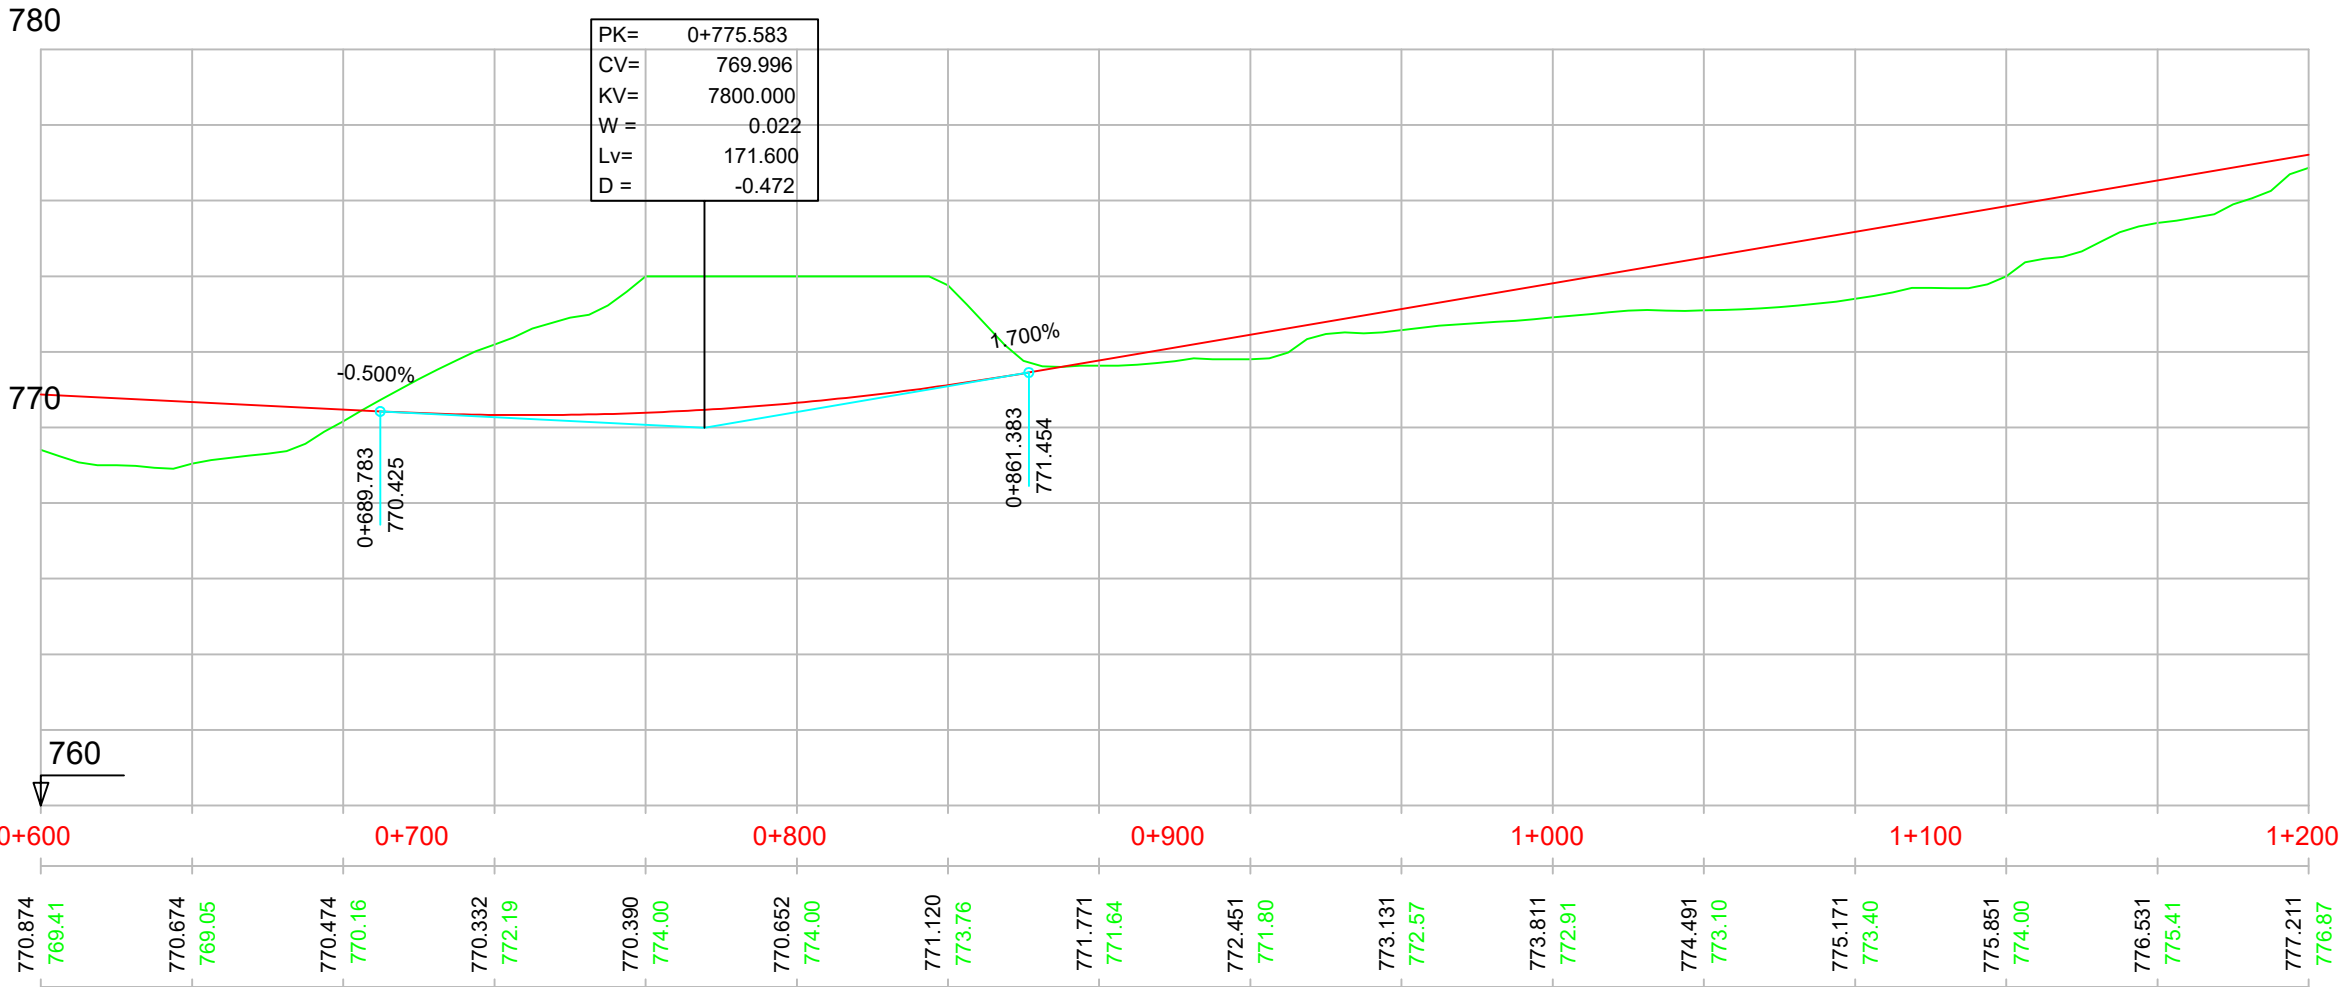


DIAGRAMA DE CURVATURAS	
RECTA	

DIAGRAMA DE PERALTES	
BD:8.00%	
BI:8.00%	

