


EJE 1 TRONCO
PK 3+000 - 3+600

LEYENDA	
—	RASANTE
—	TERRENO

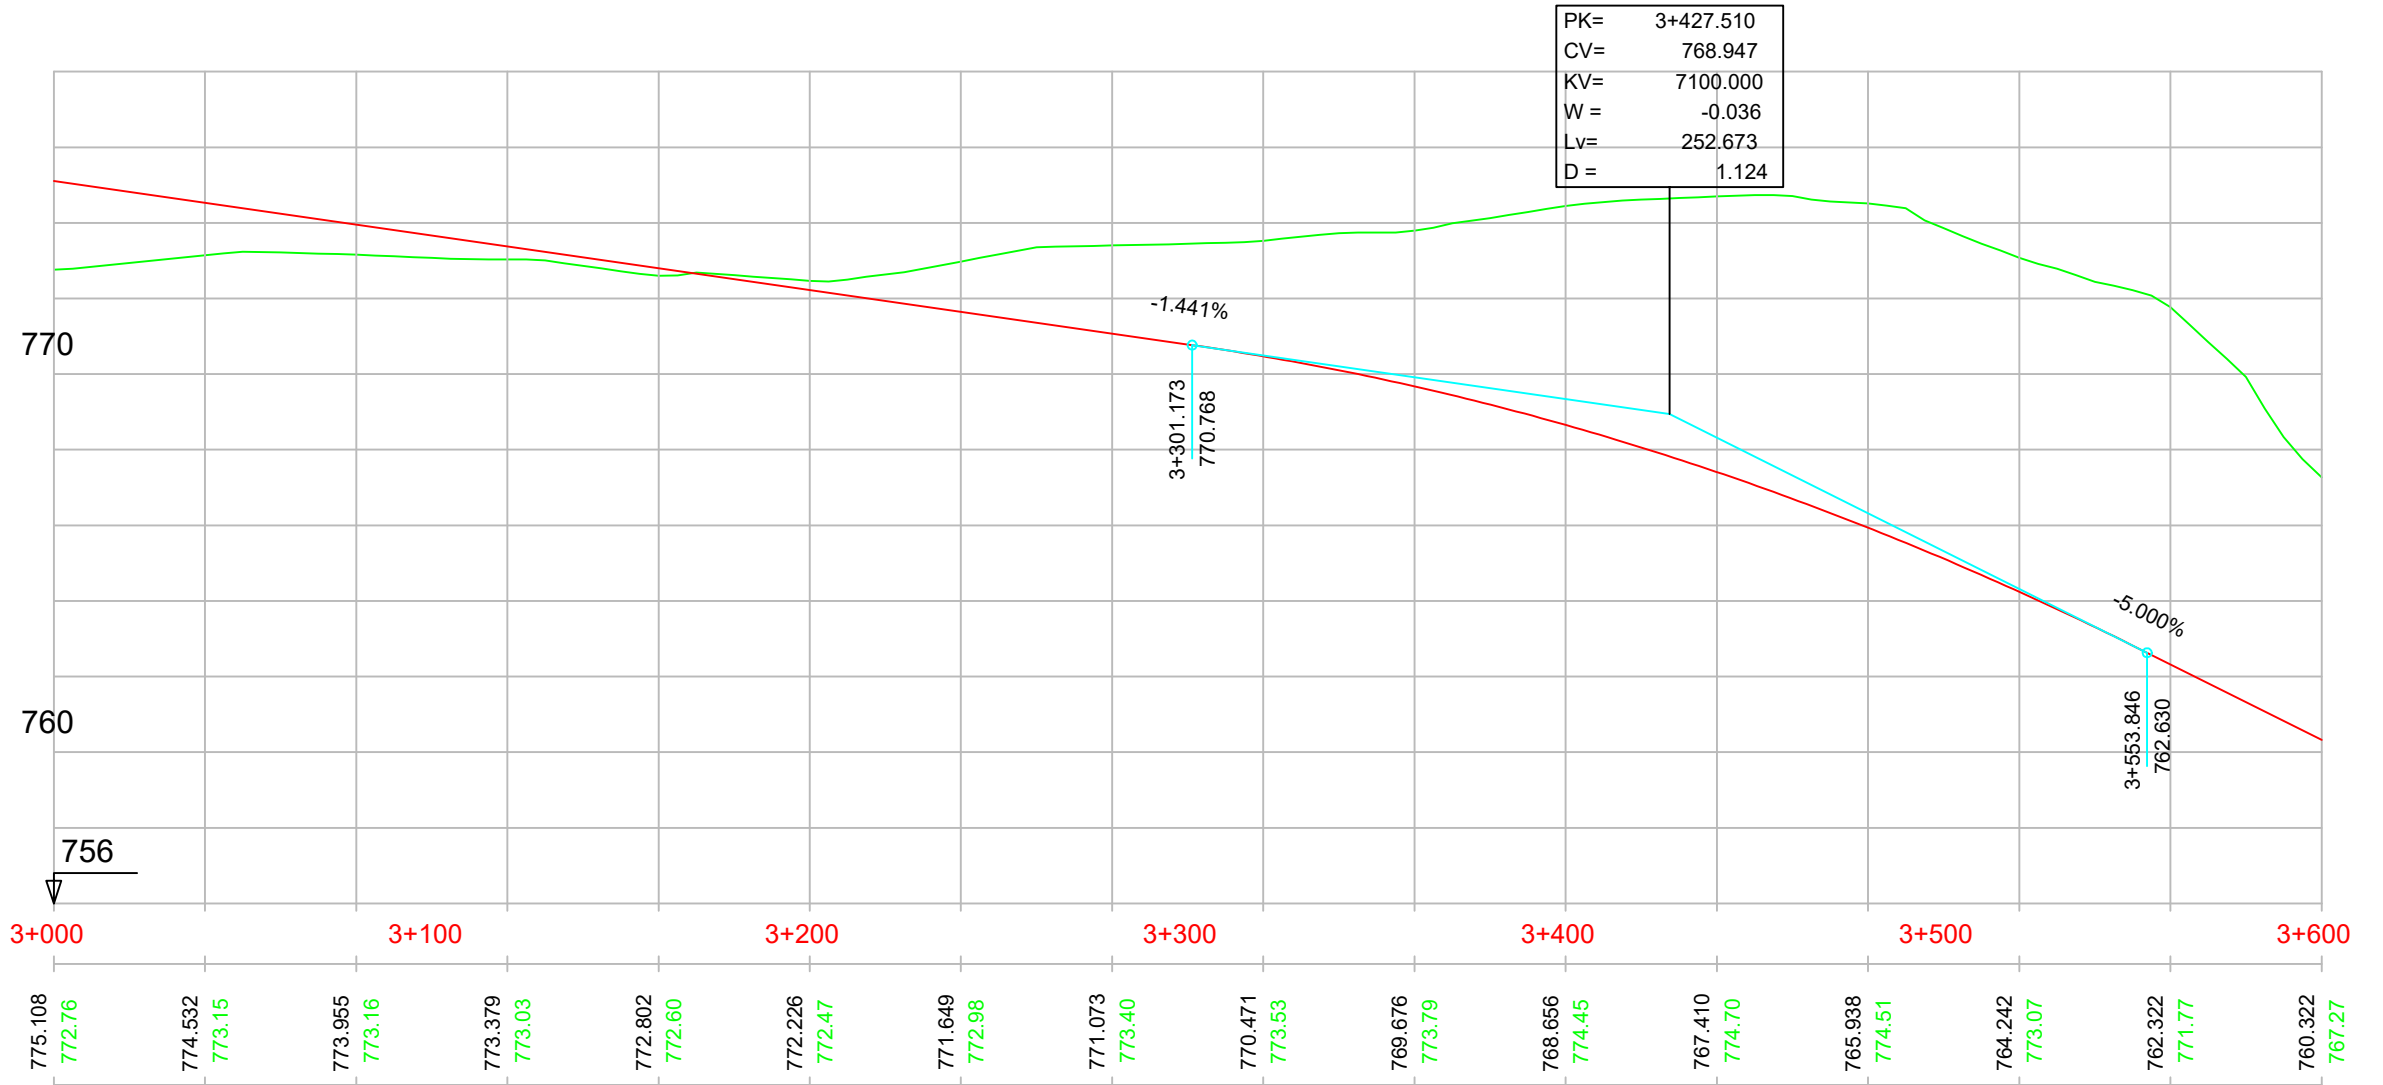

P.K.		
COTAS	RASANTE	TERRENO

DIAGRAMA
DE
CURVATURAS

DIAGRAMA
DE
PERALTES

