


EJE 16 CAMINO DE SERVICIO
MARGEN IZQUIERDO
PK 1+800 - 2+400

PK= 2+028.536
CV= 779.948
KV= 1334.000
W = -0.030
Lv= 40.020
D = 0.150

PK= 2+214.378
CV= 773.444
KV= 1650.000
W = 0.027
Lv= 44.329
D = -0.149

LEYENDA
— RASANTE
— TERRENO

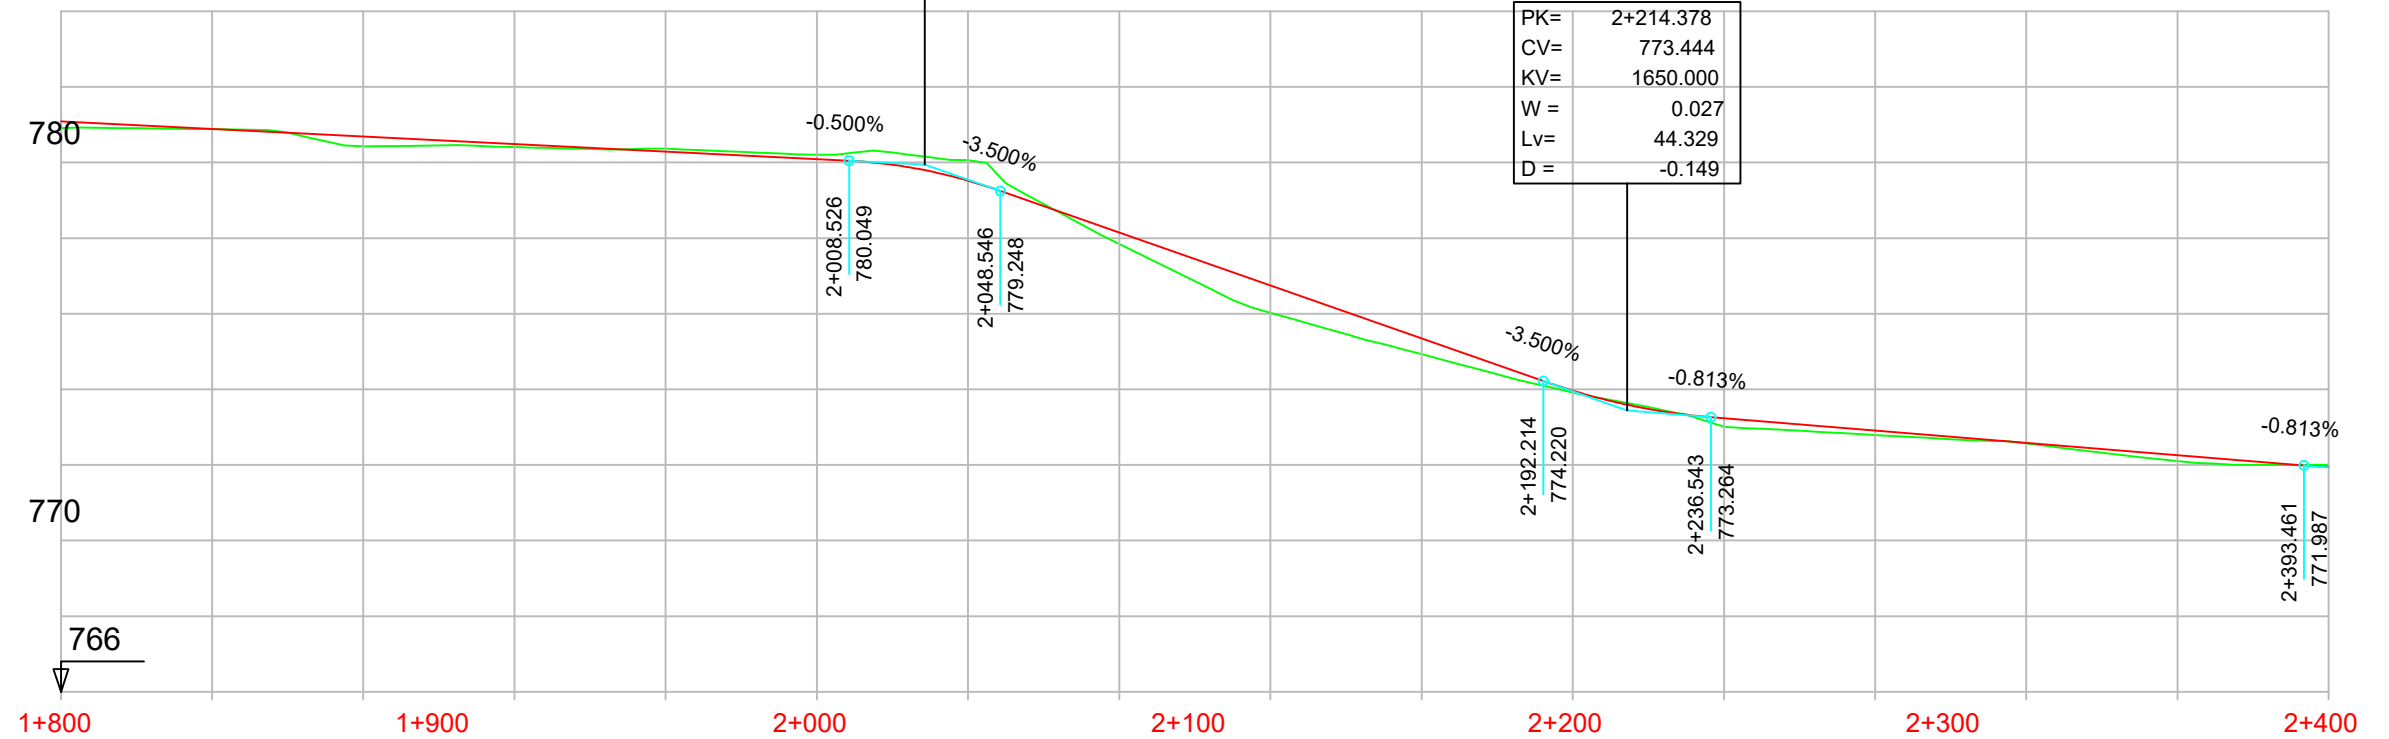

P.K.		
COTAS	RASANTE	TERRENO

781.091	780.91	780.891	780.88	780.691	780.43	780.491	780.41	780.291	780.37	780.091	780.21	779.520	780.06	778.147	777.85	776.747	776.03	775.347	774.93	773.966	773.92	773.236	773.01	772.910	772.79	772.585	772.57	772.260	772.10	771.945	772.00
---------	--------	---------	--------	---------	--------	---------	--------	---------	--------	---------	--------	---------	--------	---------	--------	---------	--------	---------	--------	---------	--------	---------	--------	---------	--------	---------	--------	---------	--------	---------	--------

DIAGRAMA
DE
CURVATURAS

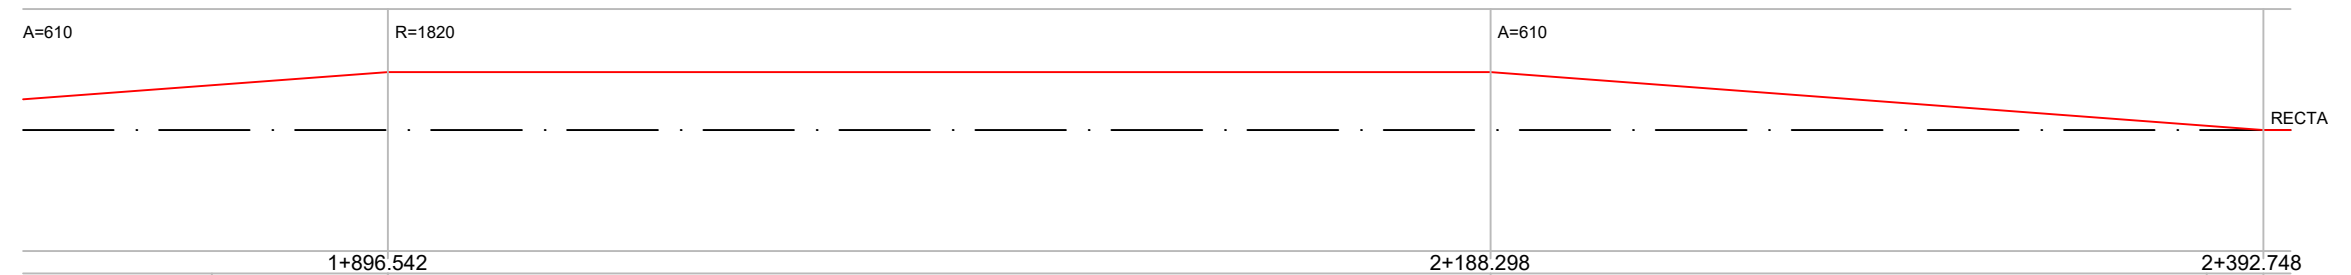


DIAGRAMA
DE
PERALTES

