




SECCIÓN TIPO TRONCO PK 3+740
E: 1/125

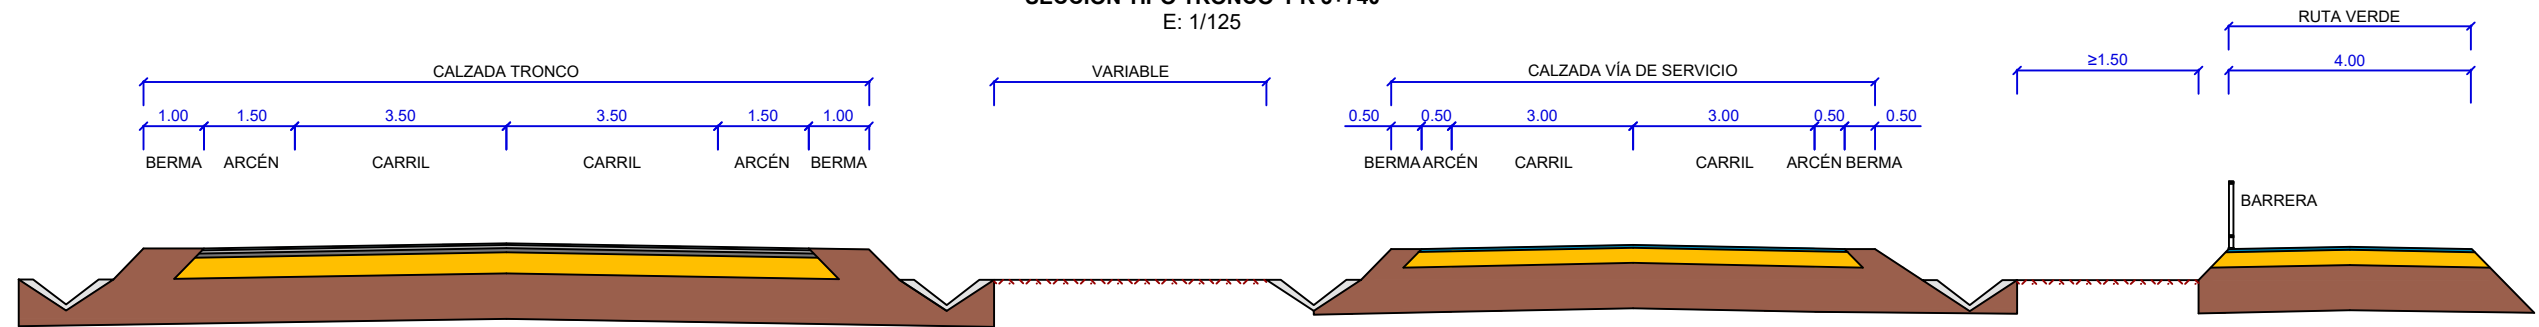


SECCIÓN TIPO TRONCO PK 4+170
E: 1/125

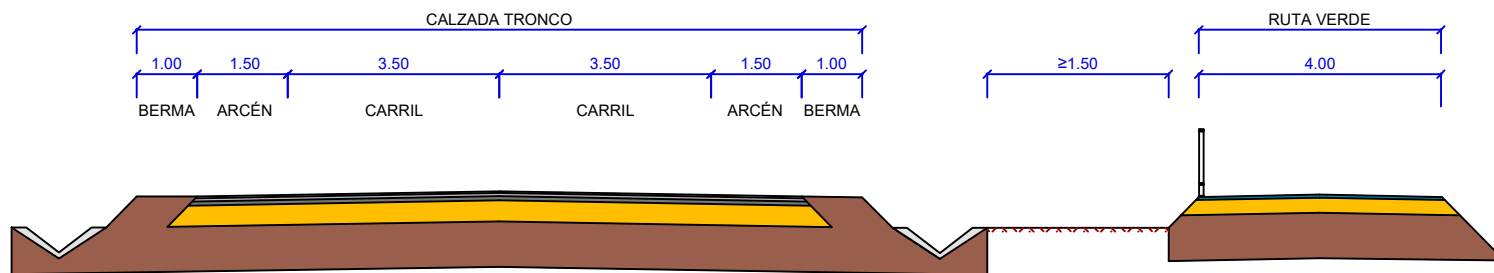

SECCIÓN TIPO GLORIETA
E: 1/125

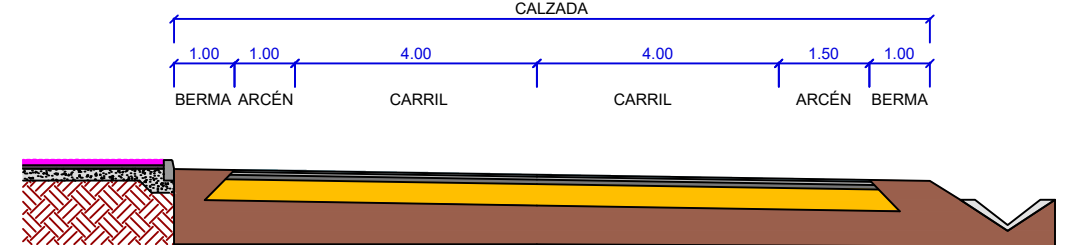


SECCIÓN TIPO TRONCO PK 4+370
E: 1/125

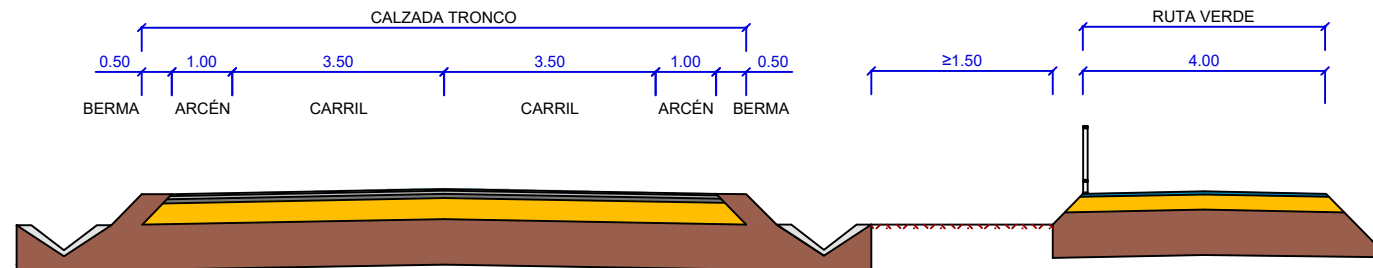


NOTA:

Las barreras de seguridad dispuestas en ningún caso supondrán la disminución de la anchura de la berma expuesta en la tabla 7.1 "dimensiones de la sección transversal" de la instrucción de carreteras norma 3.1-IC

DETALLE TIPO ACERA
E: 1/40

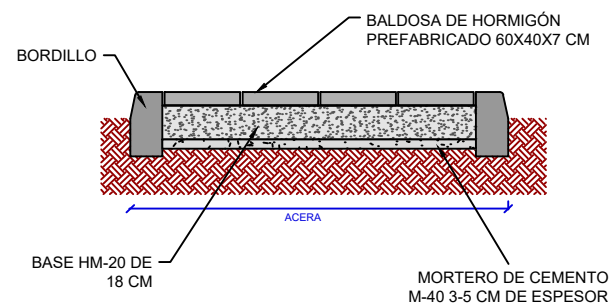


DETALLE PAVIMENTO RUTA VERDE
E: 1/40

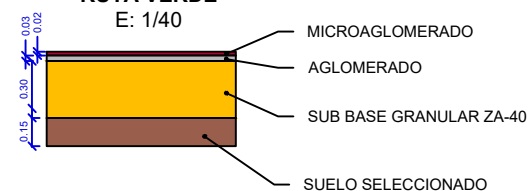


DETALLE CAMINO
E: 1/40



DETALLE PAVIMENTO VÍA DE SERVICIO
E: 1/40

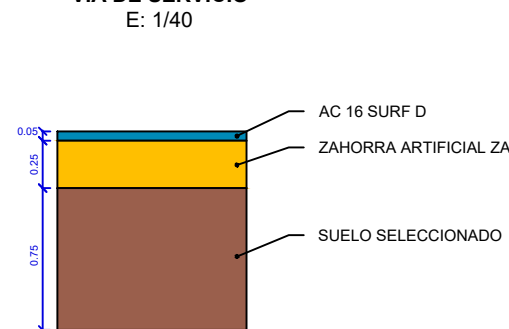

DETALLE PAVIMENTO TRONCO
E: 1/40

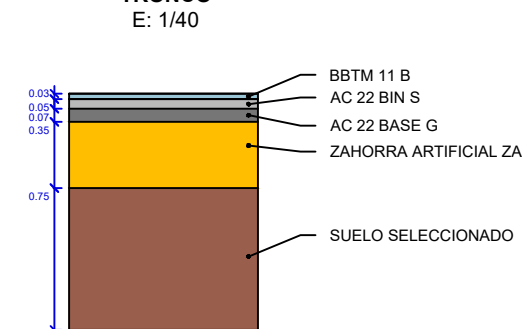

DETALLE CUNETA
E: 1/40

