




SECCIÓN TIPO TRONCO PK 4+080
E: 1/125

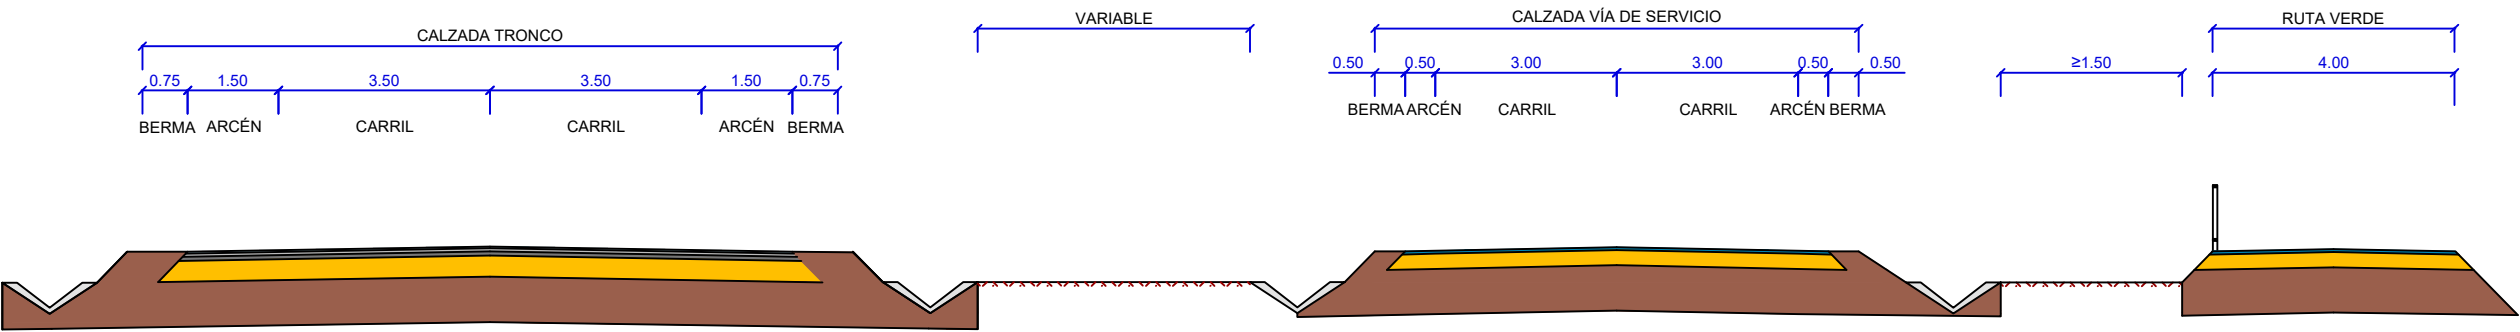


SECCIÓN TIPO TRONCO PK 4+500
E: 1/125

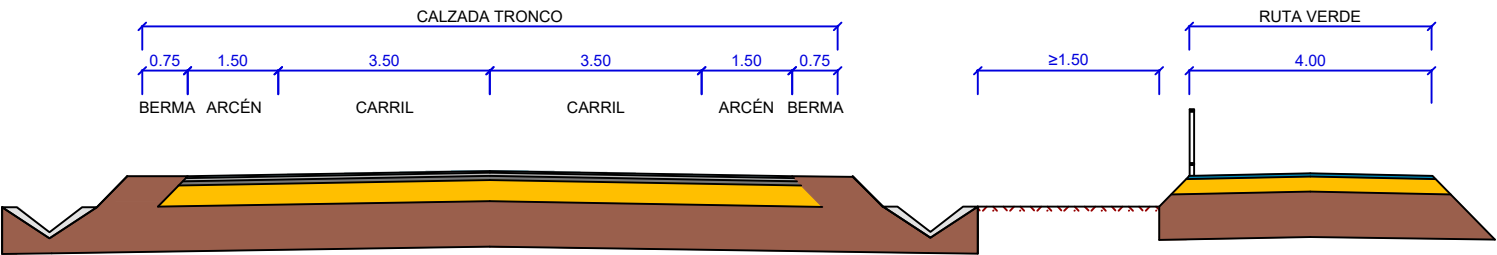

SECCIÓN TIPO GLORIETA
E: 1/125

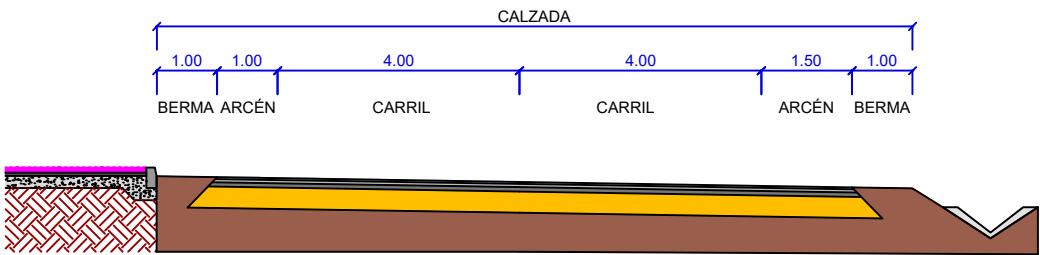


SECCIÓN TIPO PK 4+470
E: 1/125

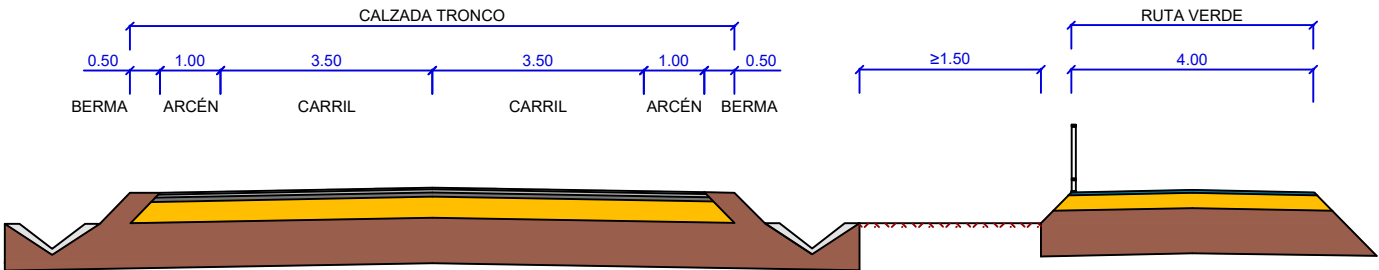


NOTA:
Las barreras de seguridad dispuestas en ningún caso supondrán la disminución de la anchura de la berma expuesta en la tabla 7.1 "dimensiones de la sección transversal" de la instrucción de carreteras norma 3.1-IC


DETALLE CAMINO
E: 1/40

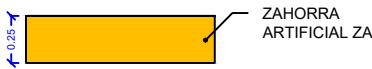


DETALLE PAVIMENTO
RUTA VERDE
E: 1/40

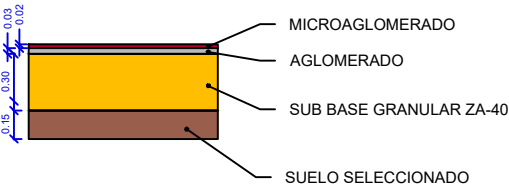

DETALLE PAVIMENTO
VÍA DE SERVICIO
E: 1/40

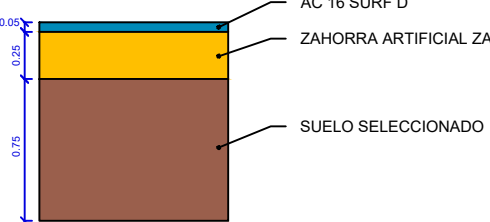

DETALLE PAVIMENTO
TRONCO
E: 1/40

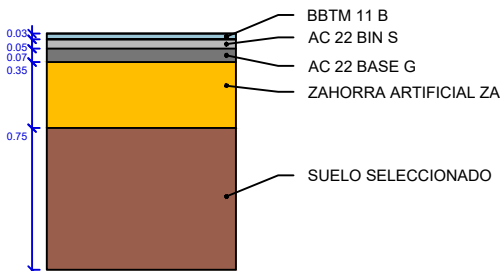

DETALLE CUNETA
E: 1/40

