PLANTA PASO INFERIOR CAMINO DE LA SOLANA ALTERNATIVA 3

E:1/750

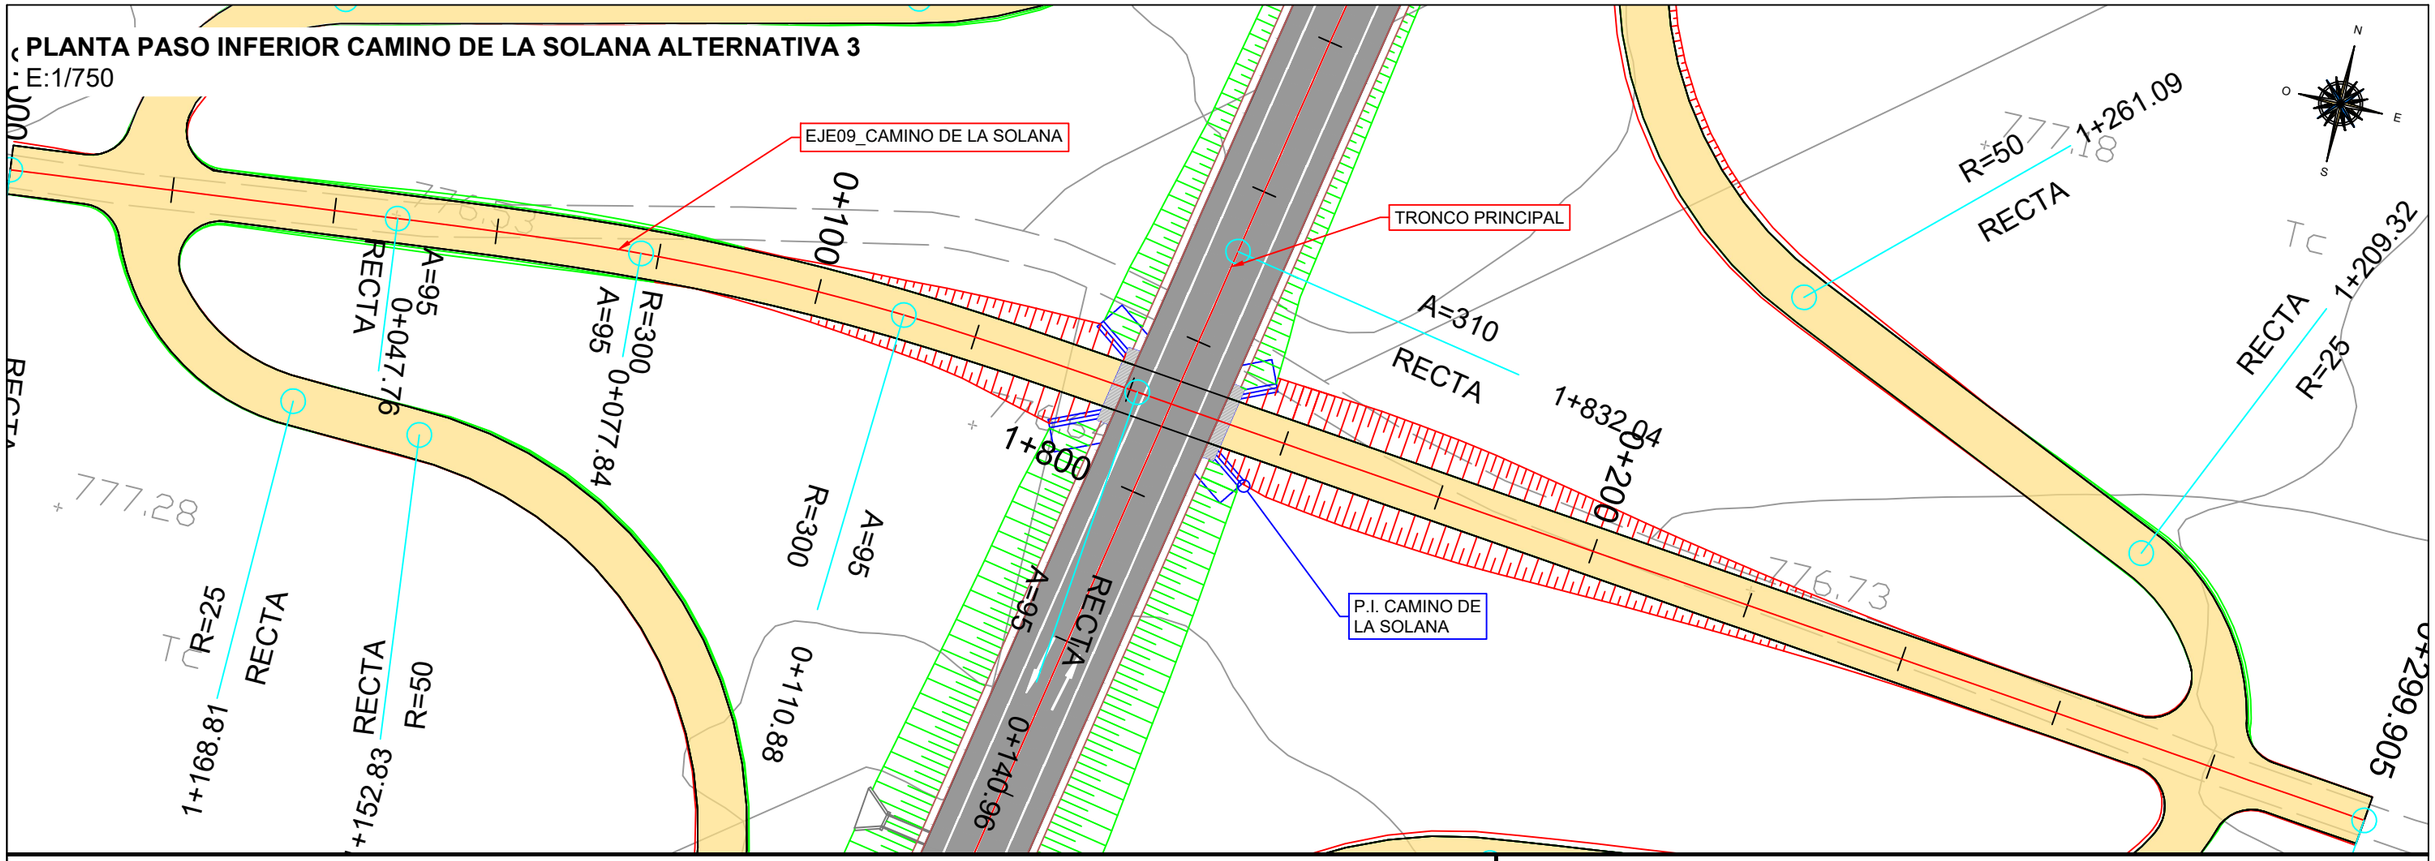

LONGITUDINAL EJE09_CAMINO DE LA SOLANA

H:1/1500

V:1/1500

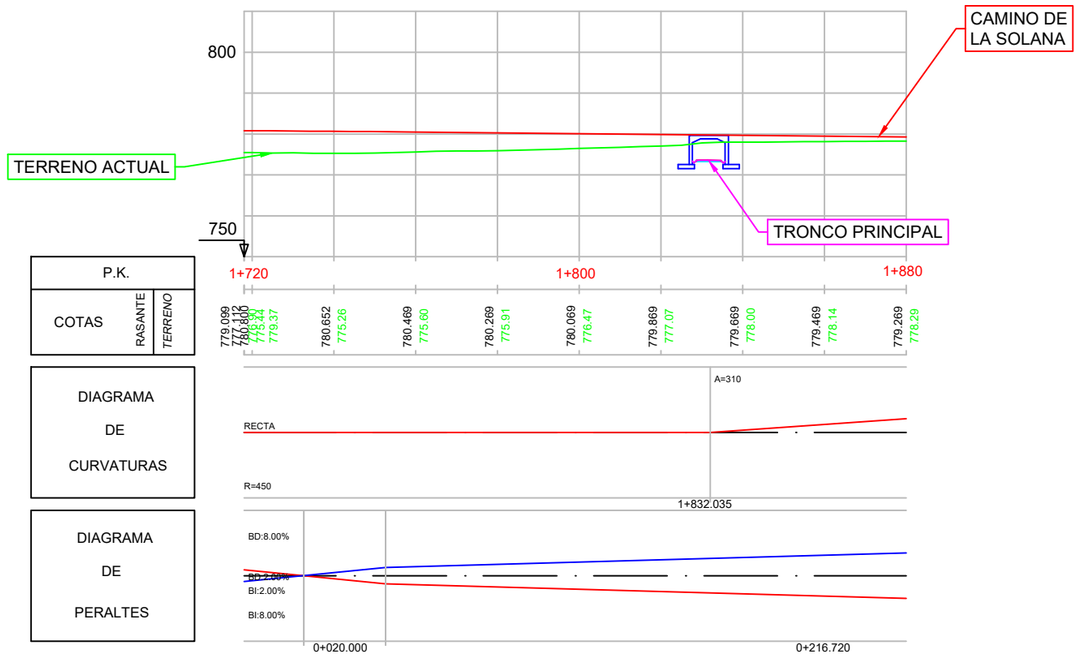

SECCIÓN P.I. A-A

E:1/250

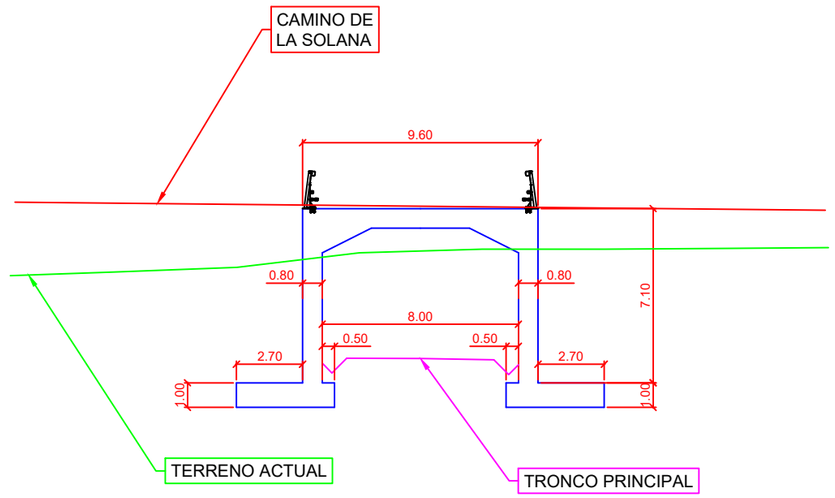

Comunidad de Madrid — Consejería de Transportes e Infraestructuras	CONSEJERÍA DE TRANSPORTES E INFRAESTRUCTURAS DIRECCIÓN GENERAL DE CARRETERAS	AUTOR DEL ESTUDIO: ANGEL MOLINA MARTINEZ	CONSULTOR Viarium	ESCALAS 0 5 10 15 20 INDICADAS	TITULO DE PROYECTO "MEJORA DE LA CARRETERA M-316 ENTRE CHINCHÓN Y VALDELAGUNA"	FECHA SEPTIEMBRE 2021 FICHERO 11-04.dwg	DESIGNACIÓN DEFINICIÓN DE LAS ESTRUCTURAS PASO INFERIOR CAMINO DE LA SOLANA ALTERNATIVA 3	Nº PLANO 11-04 Hoja 1 de 1