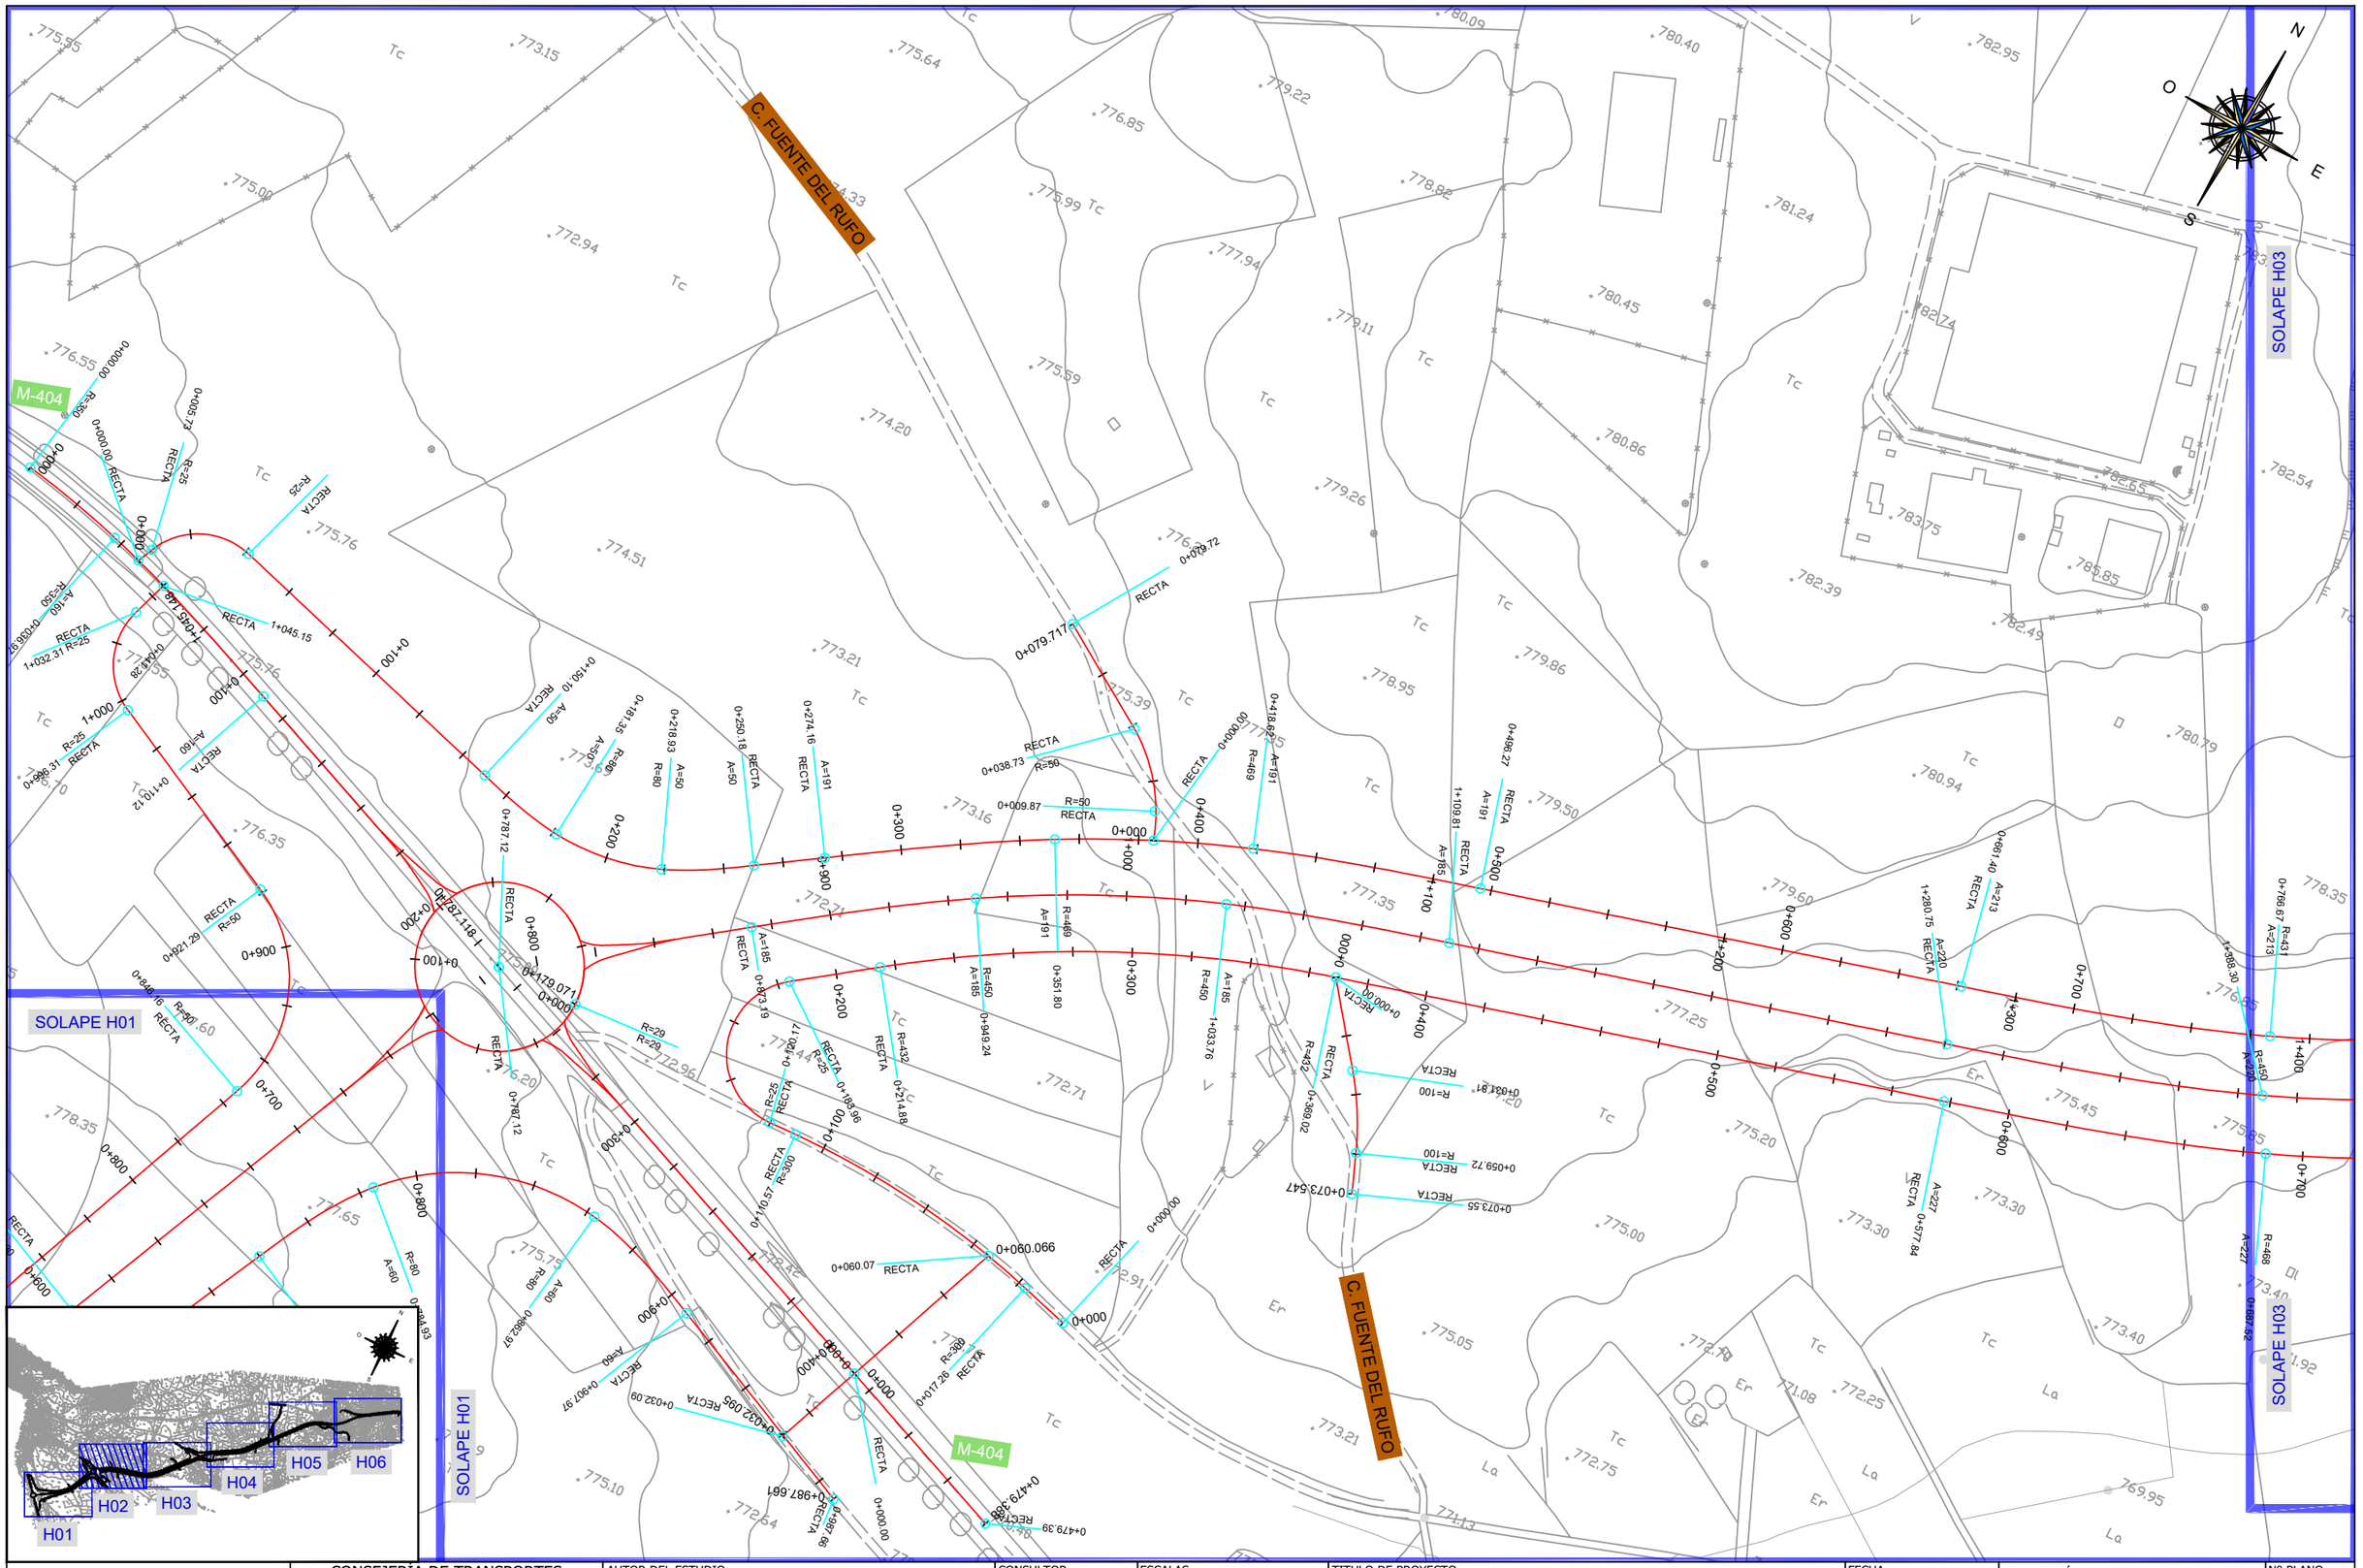

Comunidad de Madrid — CONSEJERÍA DE TRANSPORTES E INFRAESTRUCTURAS	CONSEJERÍA DE TRANSPORTES E INFRAESTRUCTURAS DIRECCIÓN GENERAL DE CARRETERAS	AUTOR DEL ESTUDIO: ANGEL MOLINA MARTINEZ	CONSULTOR Viarium	ESCALAS 0 5 10 15 20 1: 2000	TITULO DE PROYECTO "MEJORA DE LA CARRETERA M-316 ENTRE CHINCHÓN Y VALDELAGUNA"	FECHA SEPTIEMBRE 2021 FICHERO 12-03.dwg	DESIGNACIÓN PLANTA REPLANTEO ALTERNATIVA 2	Nº PLANO 12-03 Hoja 3 de 7