


EJE 14 CAMINO DE SERVICIO
MARGEN DERECHA 2
PK 1+200 - 1+800

LEYENDA

- RASANTE
- TERRENO

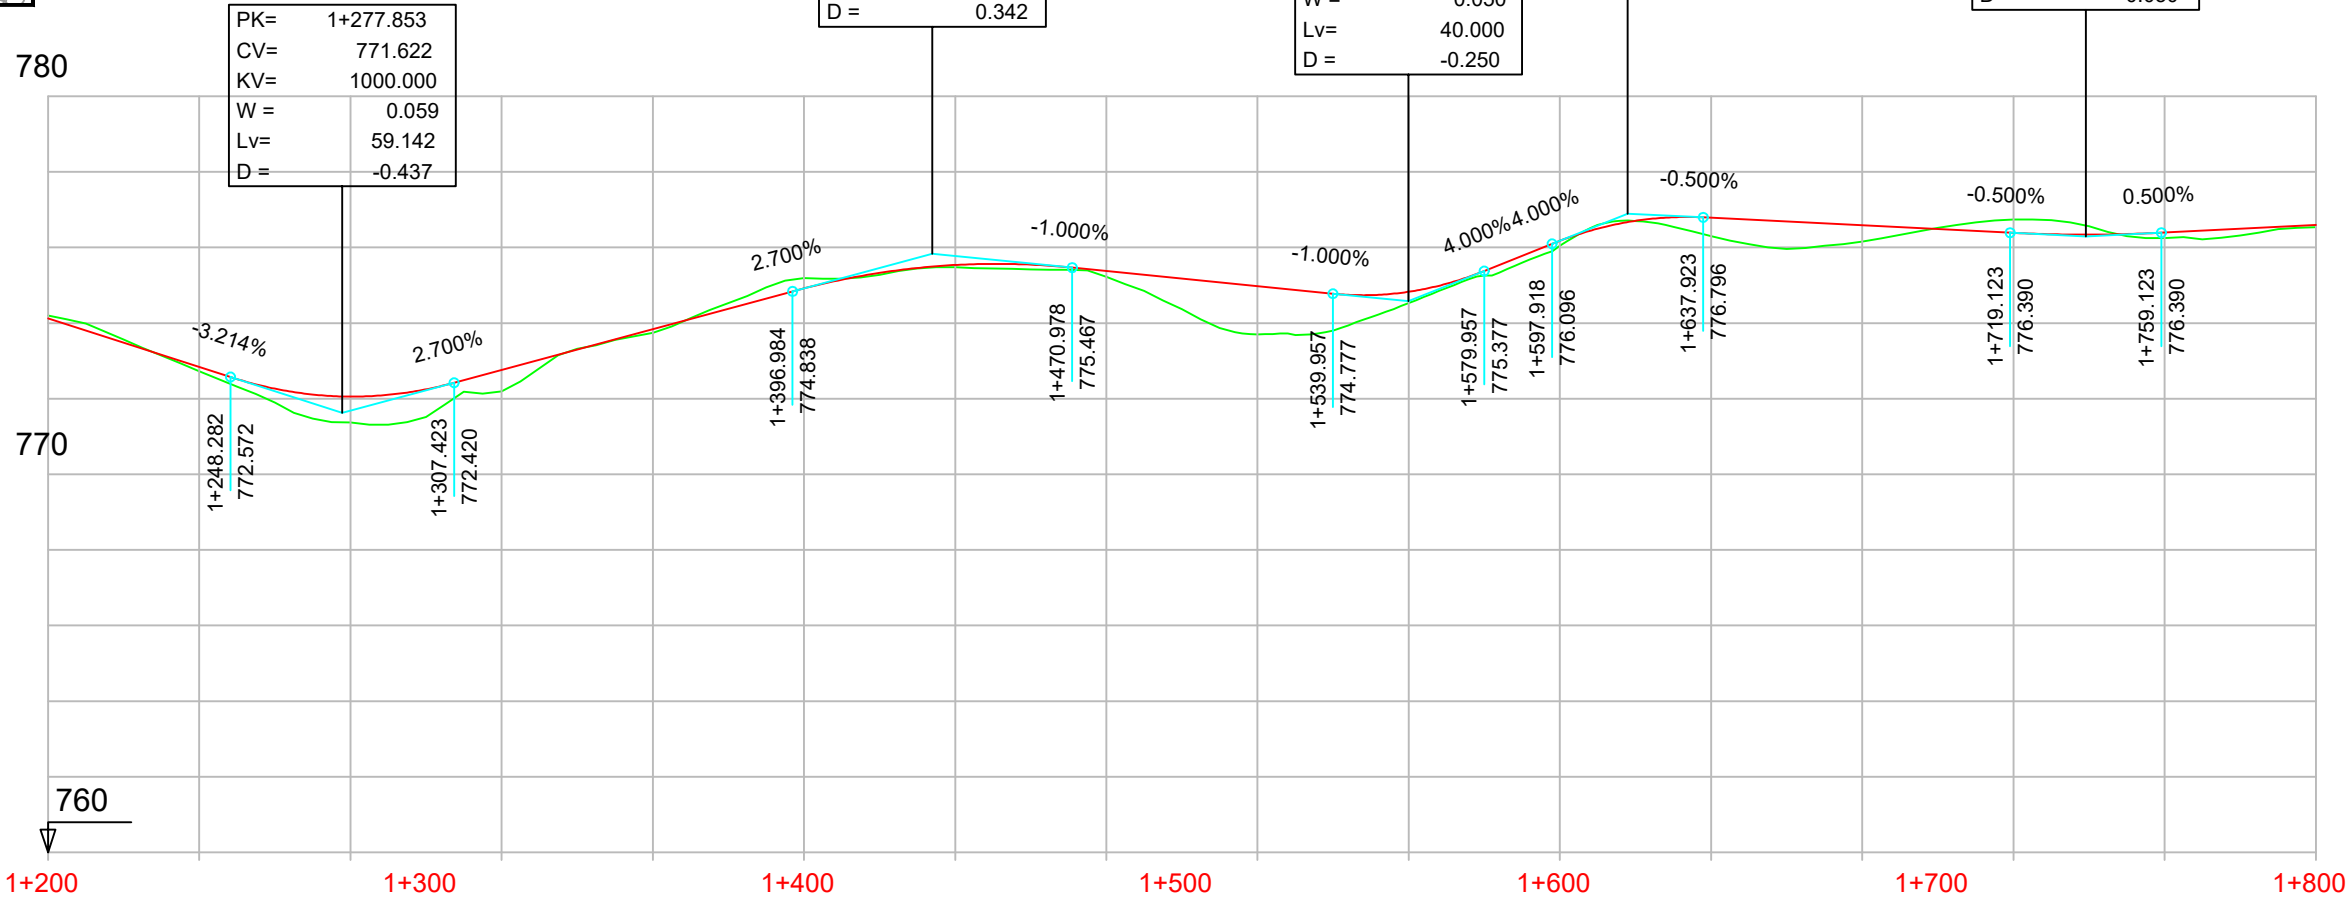

| P.K. | | |
|-------|---------|---------|
| COTAS | RASANTE | TERRENO |
| | | |

| | | | | | | | | | | | | | | | | | | | | | | | | | | | | | | | |
|---------|--------|---------|--------|---------|--------|---------|--------|---------|--------|---------|--------|---------|--------|---------|--------|---------|--------|---------|--------|---------|--------|---------|--------|---------|--------|---------|--------|---------|--------|---------|--------|
| 774.124 | 774.20 | 772.839 | 772.73 | 772.056 | 771.37 | 772.760 | 772.19 | 773.840 | 773.74 | 774.917 | 775.19 | 775.537 | 775.48 | 775.377 | 775.22 | 774.977 | 773.70 | 774.828 | 774.53 | 776.176 | 776.04 | 776.785 | 776.30 | 776.585 | 776.15 | 776.385 | 776.74 | 776.394 | 776.25 | 776.594 | 776.53 |
|---------|--------|---------|--------|---------|--------|---------|--------|---------|--------|---------|--------|---------|--------|---------|--------|---------|--------|---------|--------|---------|--------|---------|--------|---------|--------|---------|--------|---------|--------|---------|--------|

