

EJE 19 CAMINO NUEVO
A LOS DEPÓSITOS
PK 0+000 - 0+488.437

LEYENDA

RASANTE

TERRENO

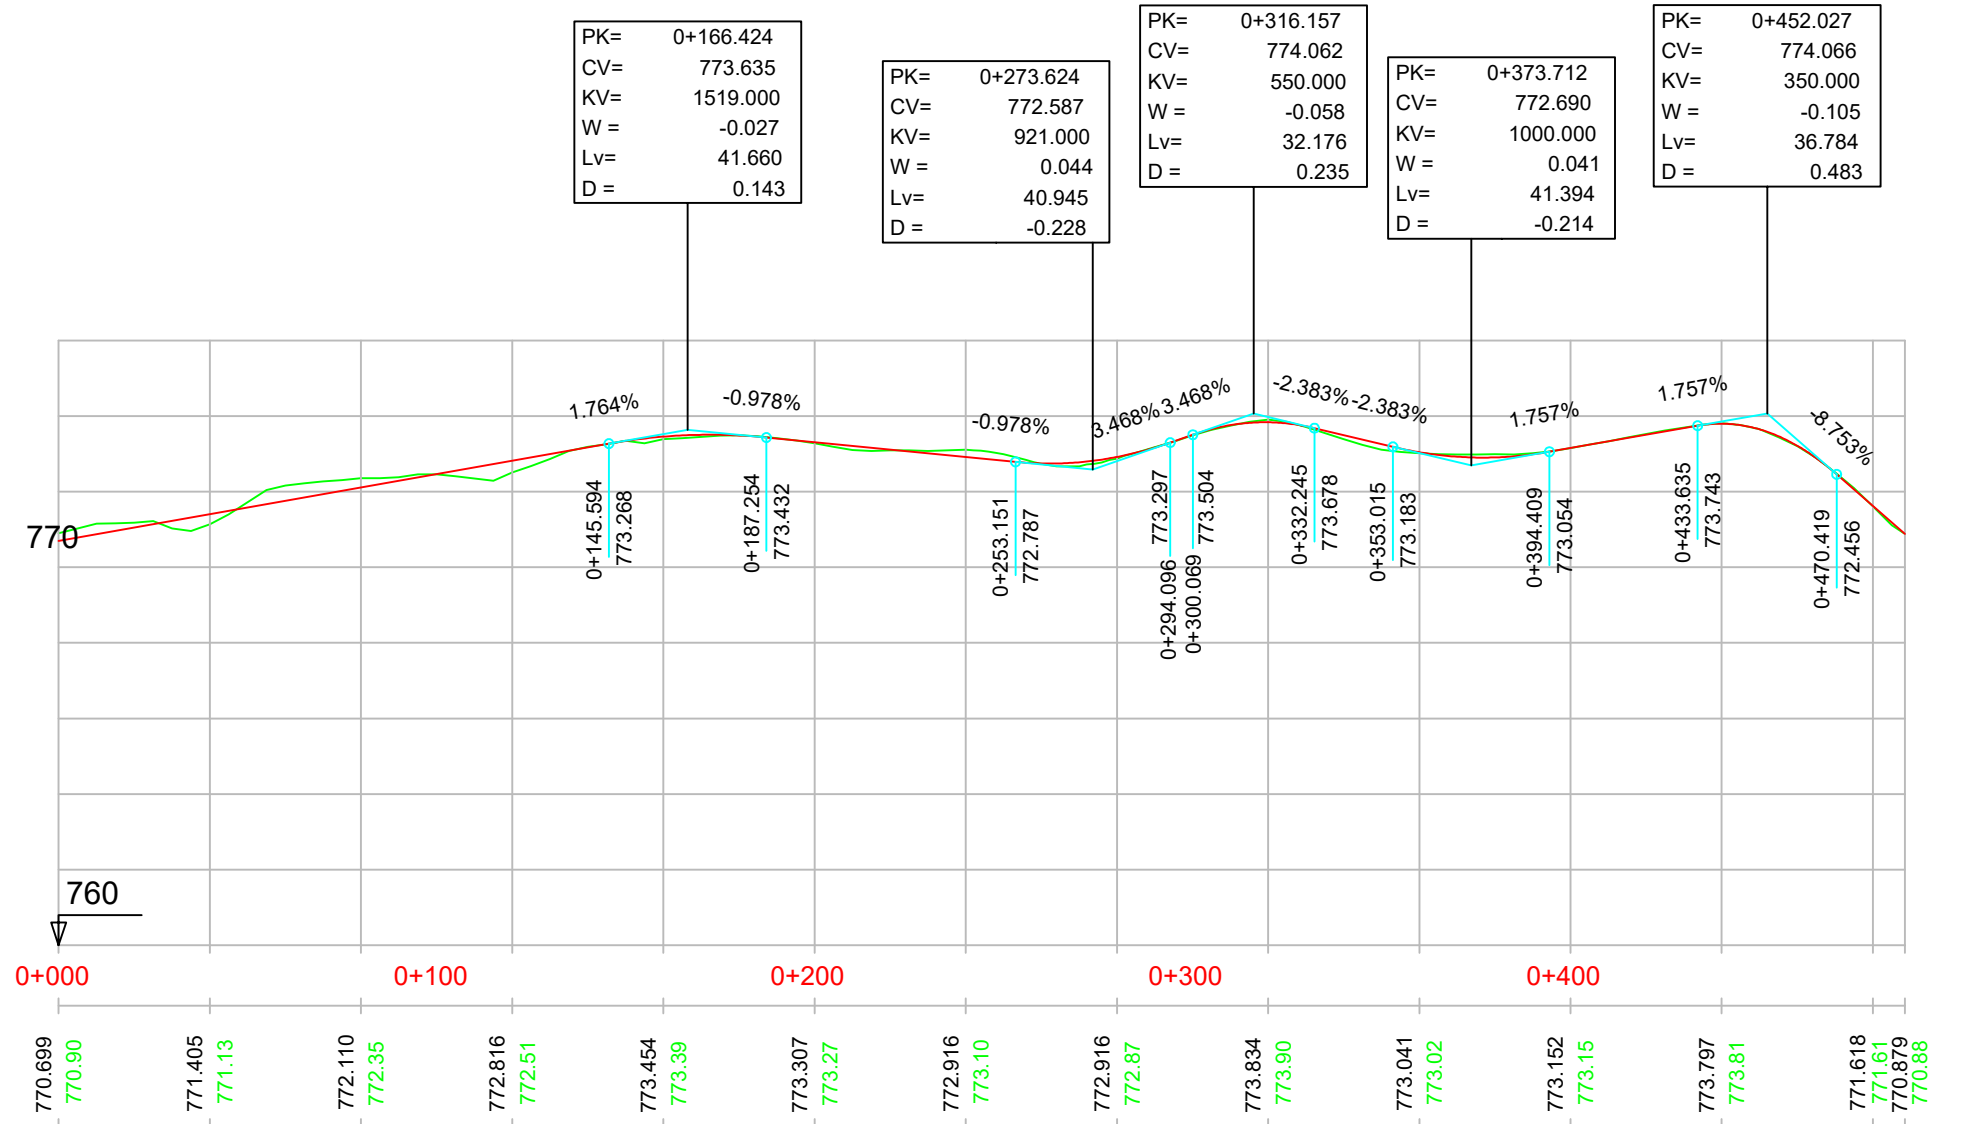


DIAGRAMA DE CURVATURAS

DIAGRAMA DE PERALTES

