


EJE 26 CAMINO DE LA SOLANA
PK 0+000 - 0+600

LEYENDA	
—	RASANTE
—	TERRENO

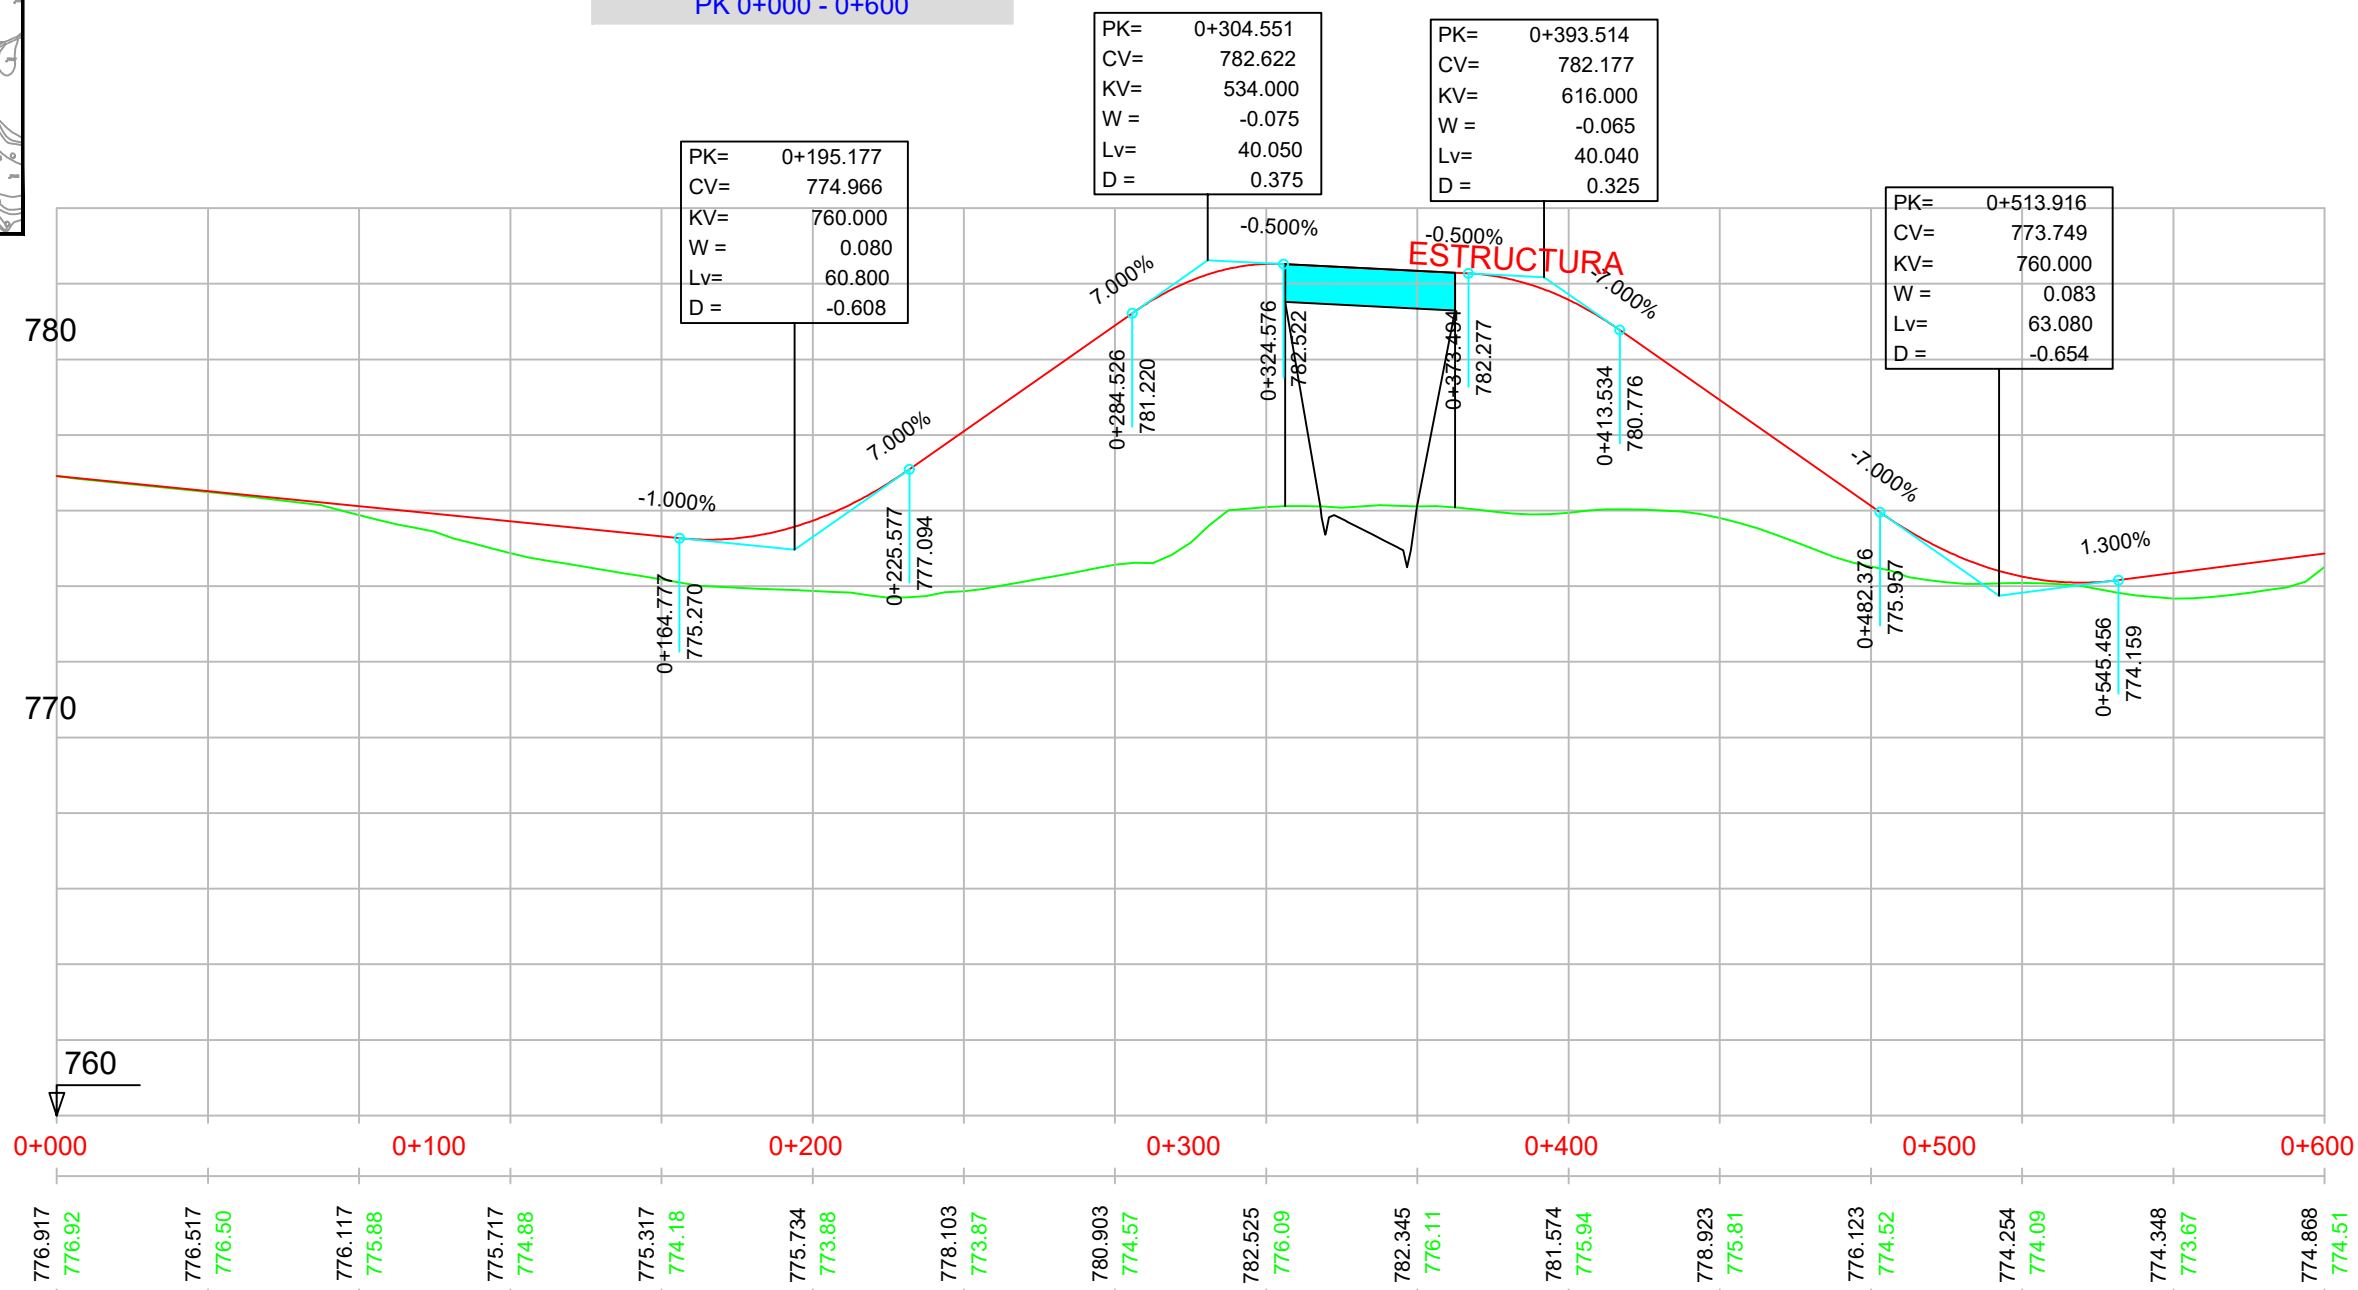

P.K.		
COTAS	RASANTE	TERRENO

DIAGRAMA DE CURVATURAS	
RECTA	RECTA

DIAGRAMA DE PERALTES	
BD:2.00%	BD:2.00%

