




SECCIÓN TIPO TRONCO PK 3+900
E: 1/125

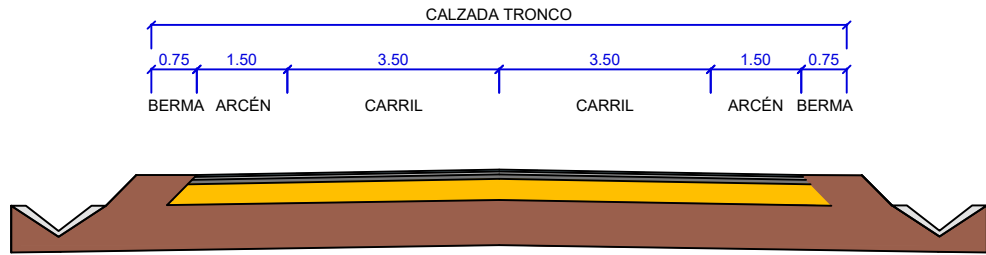


SECCIÓN TIPO VÍA DE SERVICIO
CONEXIÓN CON ACTUAL M316
E: 1/125

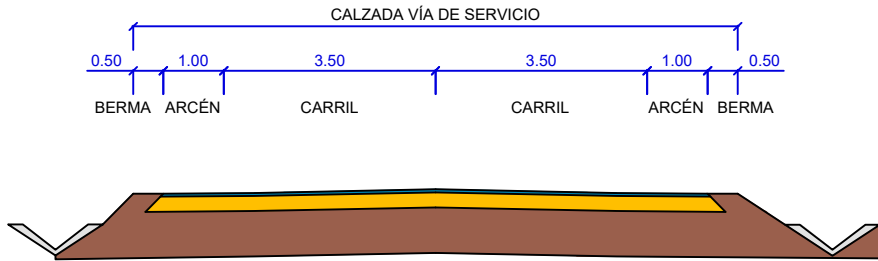


SECCIÓN TIPO TRONCO PK 4+300
E: 1/125

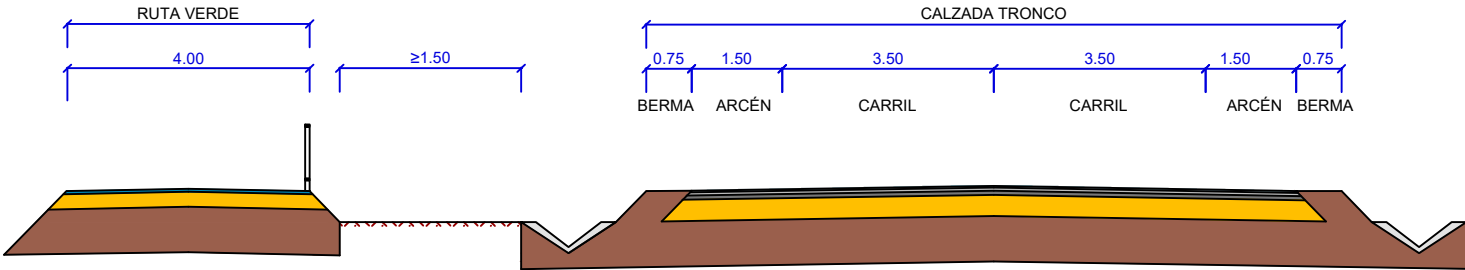


SECCIÓN TIPO TRONCO PK 4+480
E: 1/125

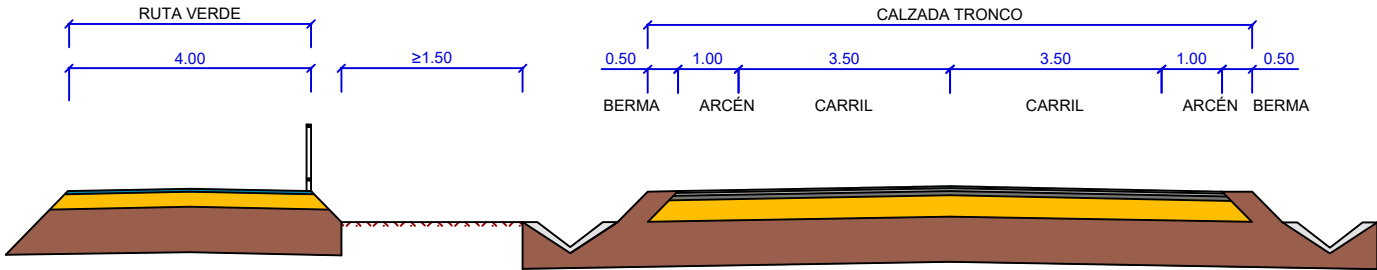


SECCIÓN TIPO GLORIETA
E: 1/125

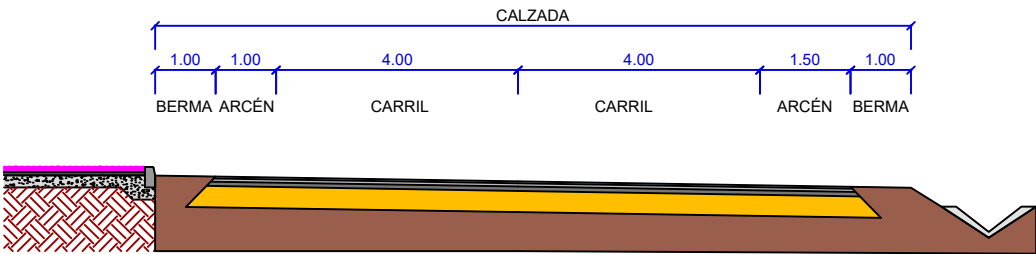


DETALLE CAMINO
E: 1/40

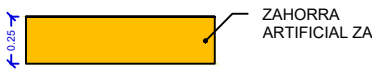


DETALLE PAVIMENTO
RUTA VERDE
E: 1/40

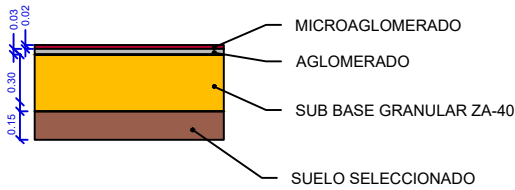

DETALLE PAVIMENTO
VÍA DE SERVICIO
E: 1/40

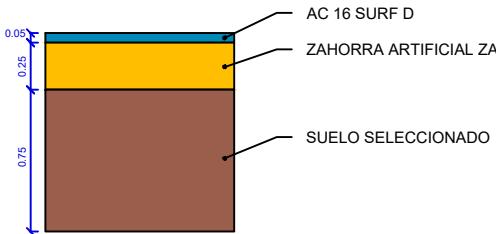

DETALLE PAVIMENTO
TRONCO
E: 1/40

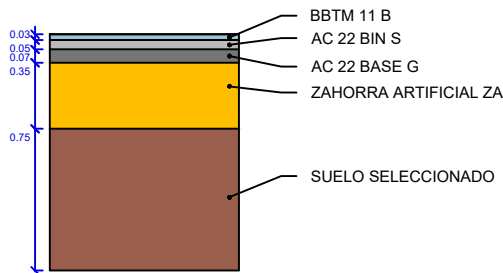

DETALLE CUNETA
E: 1/40

