



# PLANTA PASARELA PEATONAL ALTERNATIVA 2

E:1/1000

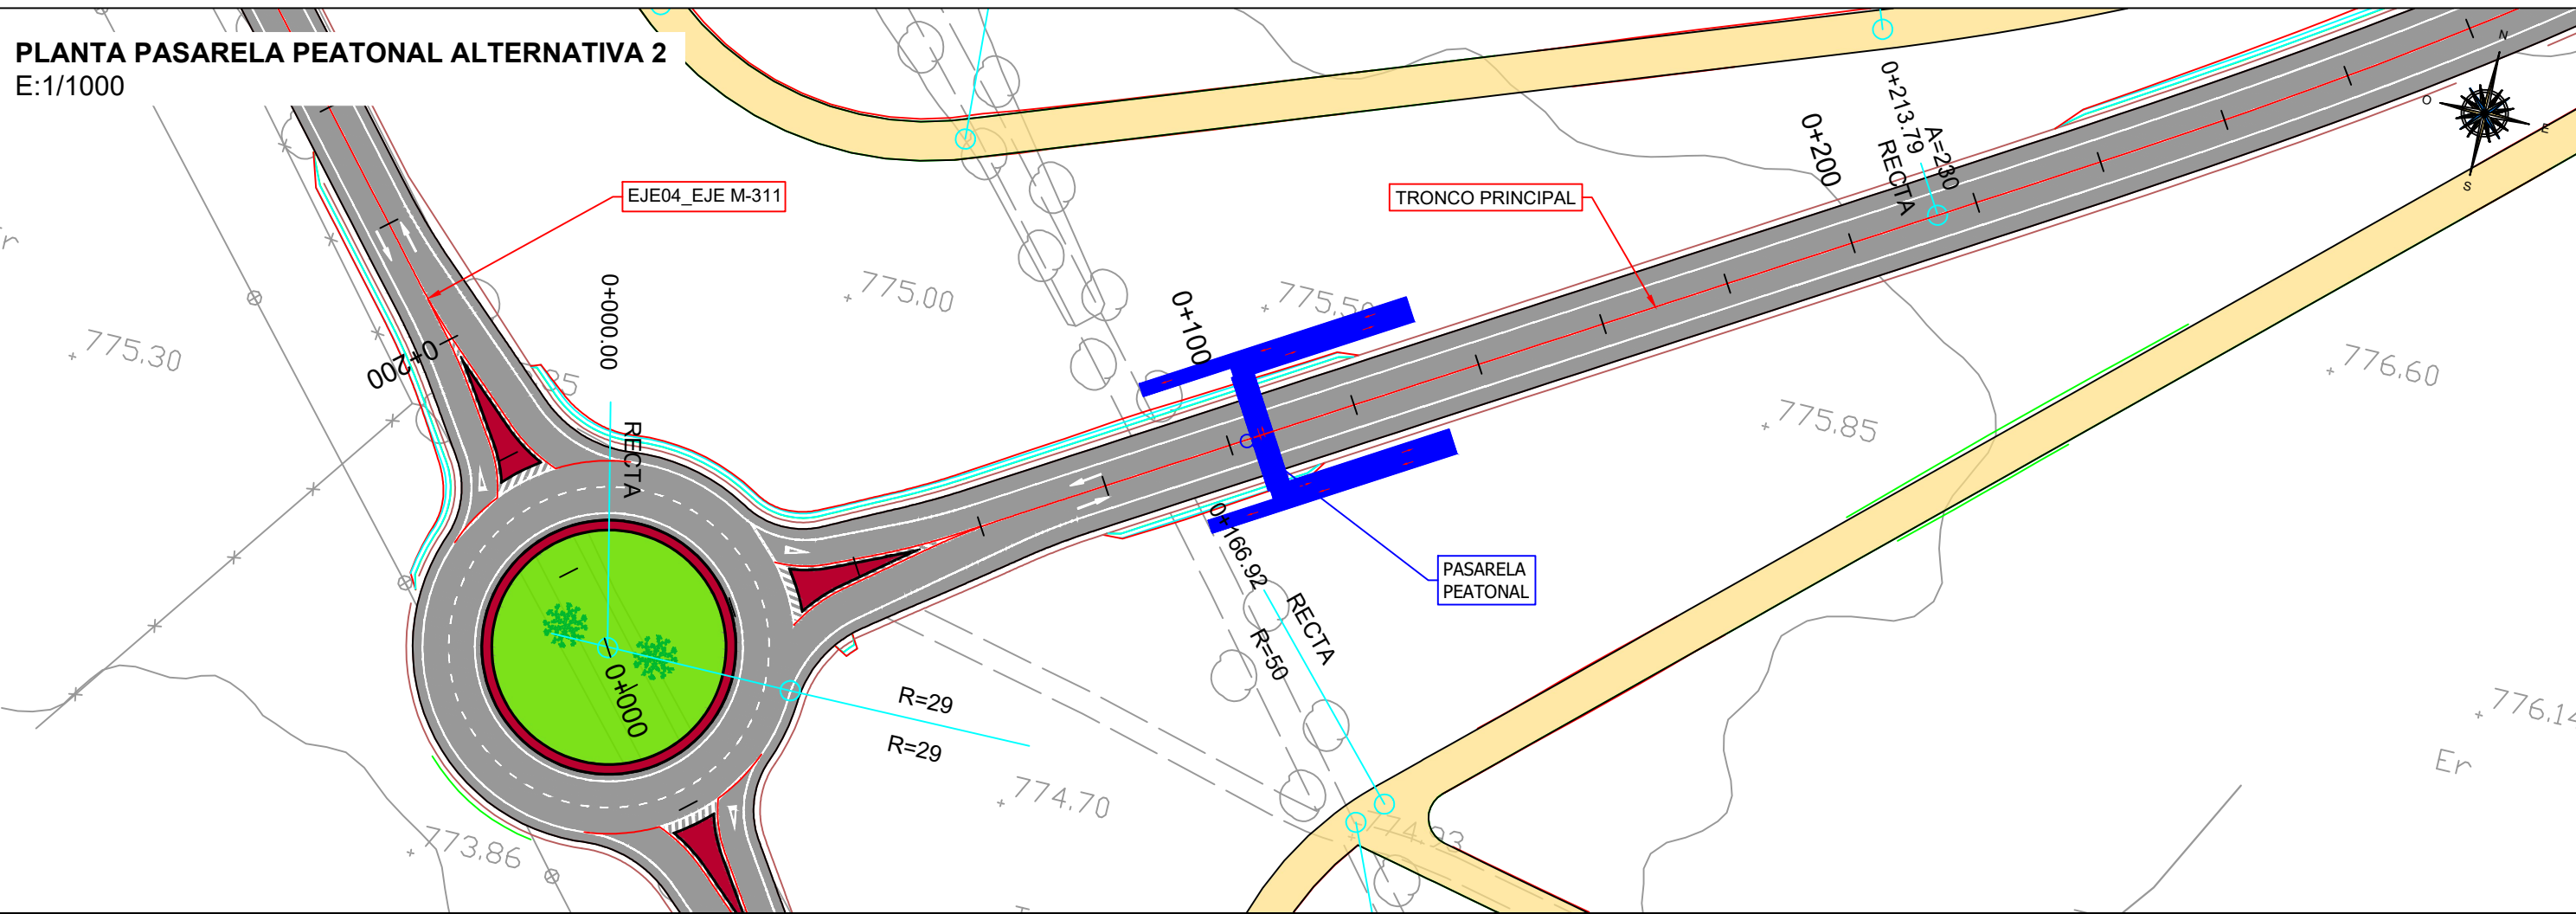


## PLANTA PASARELA PEATONAL

E:1/300

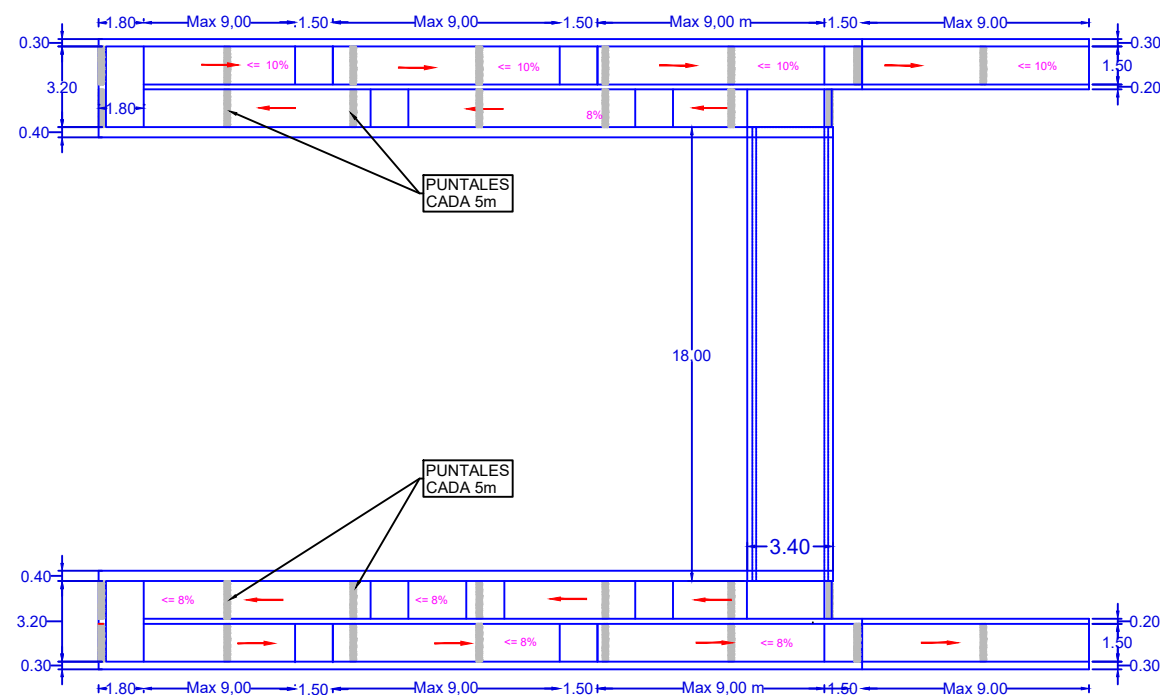


## SECCIÓN PASARELA PEATONAL A-A

E:1/250

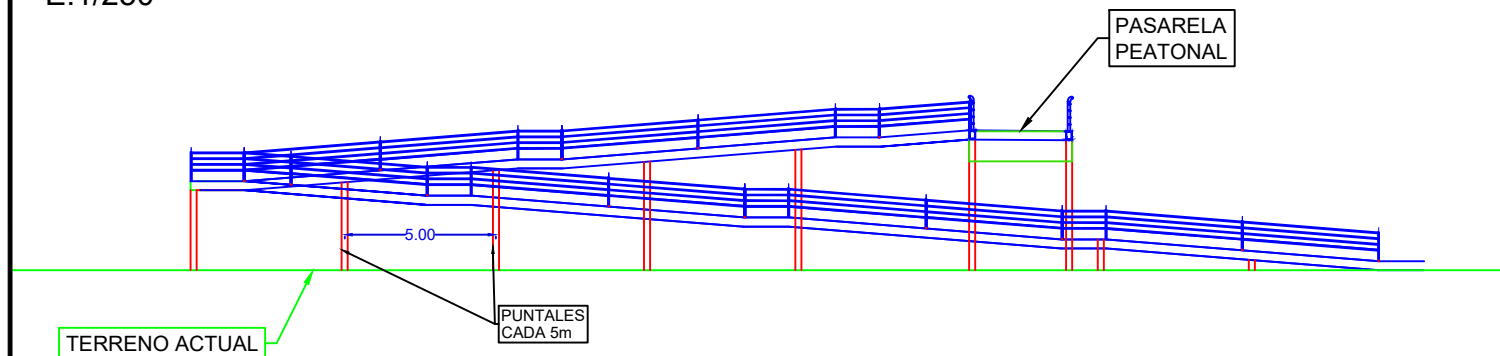

## SECCIÓN PASARELA PEATONAL B-B

E:1/250

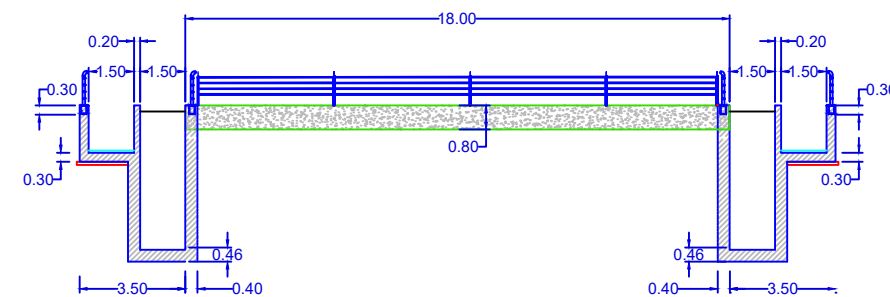

	CONSEJERÍA DE TRANSPORTES E INFRAESTRUCTURAS  DIRECCIÓN GENERAL DE CARRETERAS	AUTOR DEL ESTUDIO:  ANGEL MOLINA MARTINEZ	CONSULTOR  Viarium	ESCALAS 0 5 10 15 20 INDICADAS	TITULO DE PROYECTO "MEJORA DE LA CARRETERA M-316 ENTRE CHINCHÓN Y VALDELAGUNA"	FECHA SEPTIEMBRE 2021 FICHERO 12-13.dwg	DESIGNACIÓN DEFINICIÓN DE LAS ESTRUCTURAS PASARELA PEATONAL ALTERNATIVA 2	Nº PLANO 12-13 Hoja 1 de 1
--	--	---	--------------------------	--------------------------------------	--	--	--	----------------------------------