
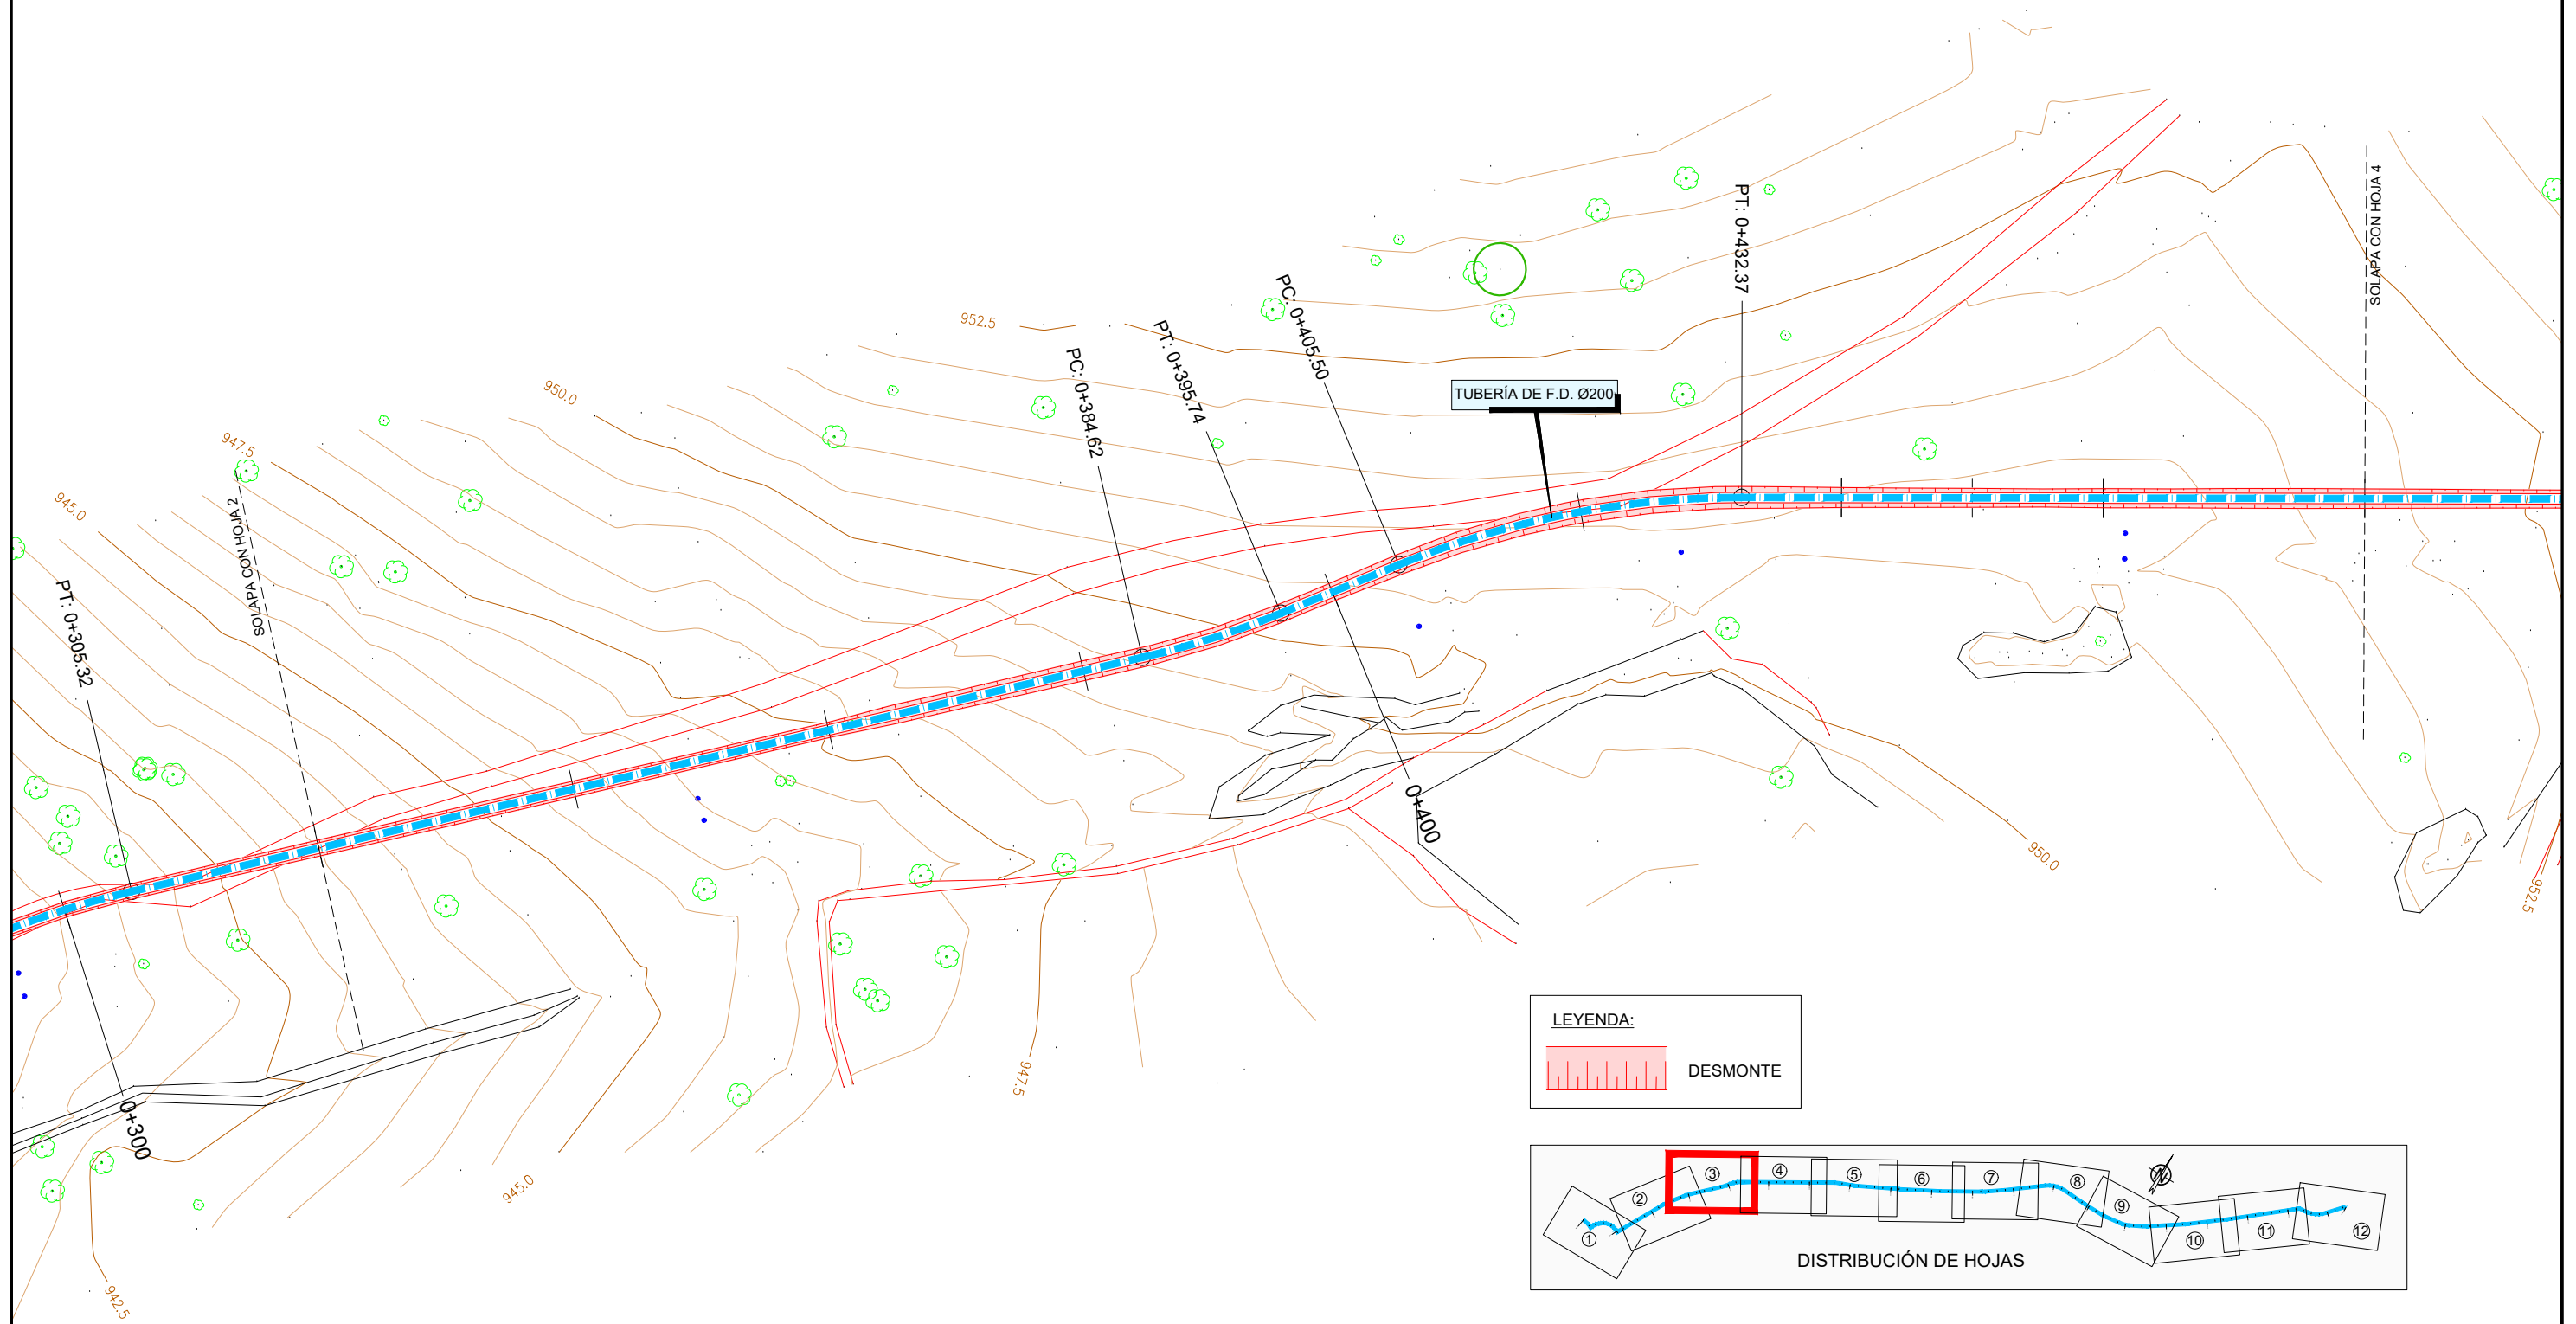



LEYENDA:


 DESMONTE




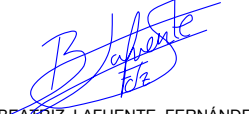
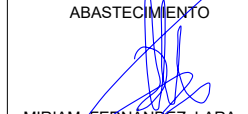





LEYENDA:

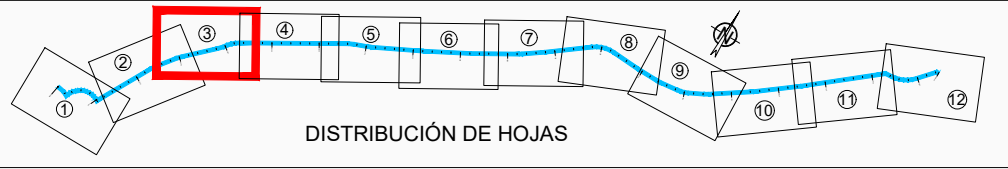
 DESMONTE



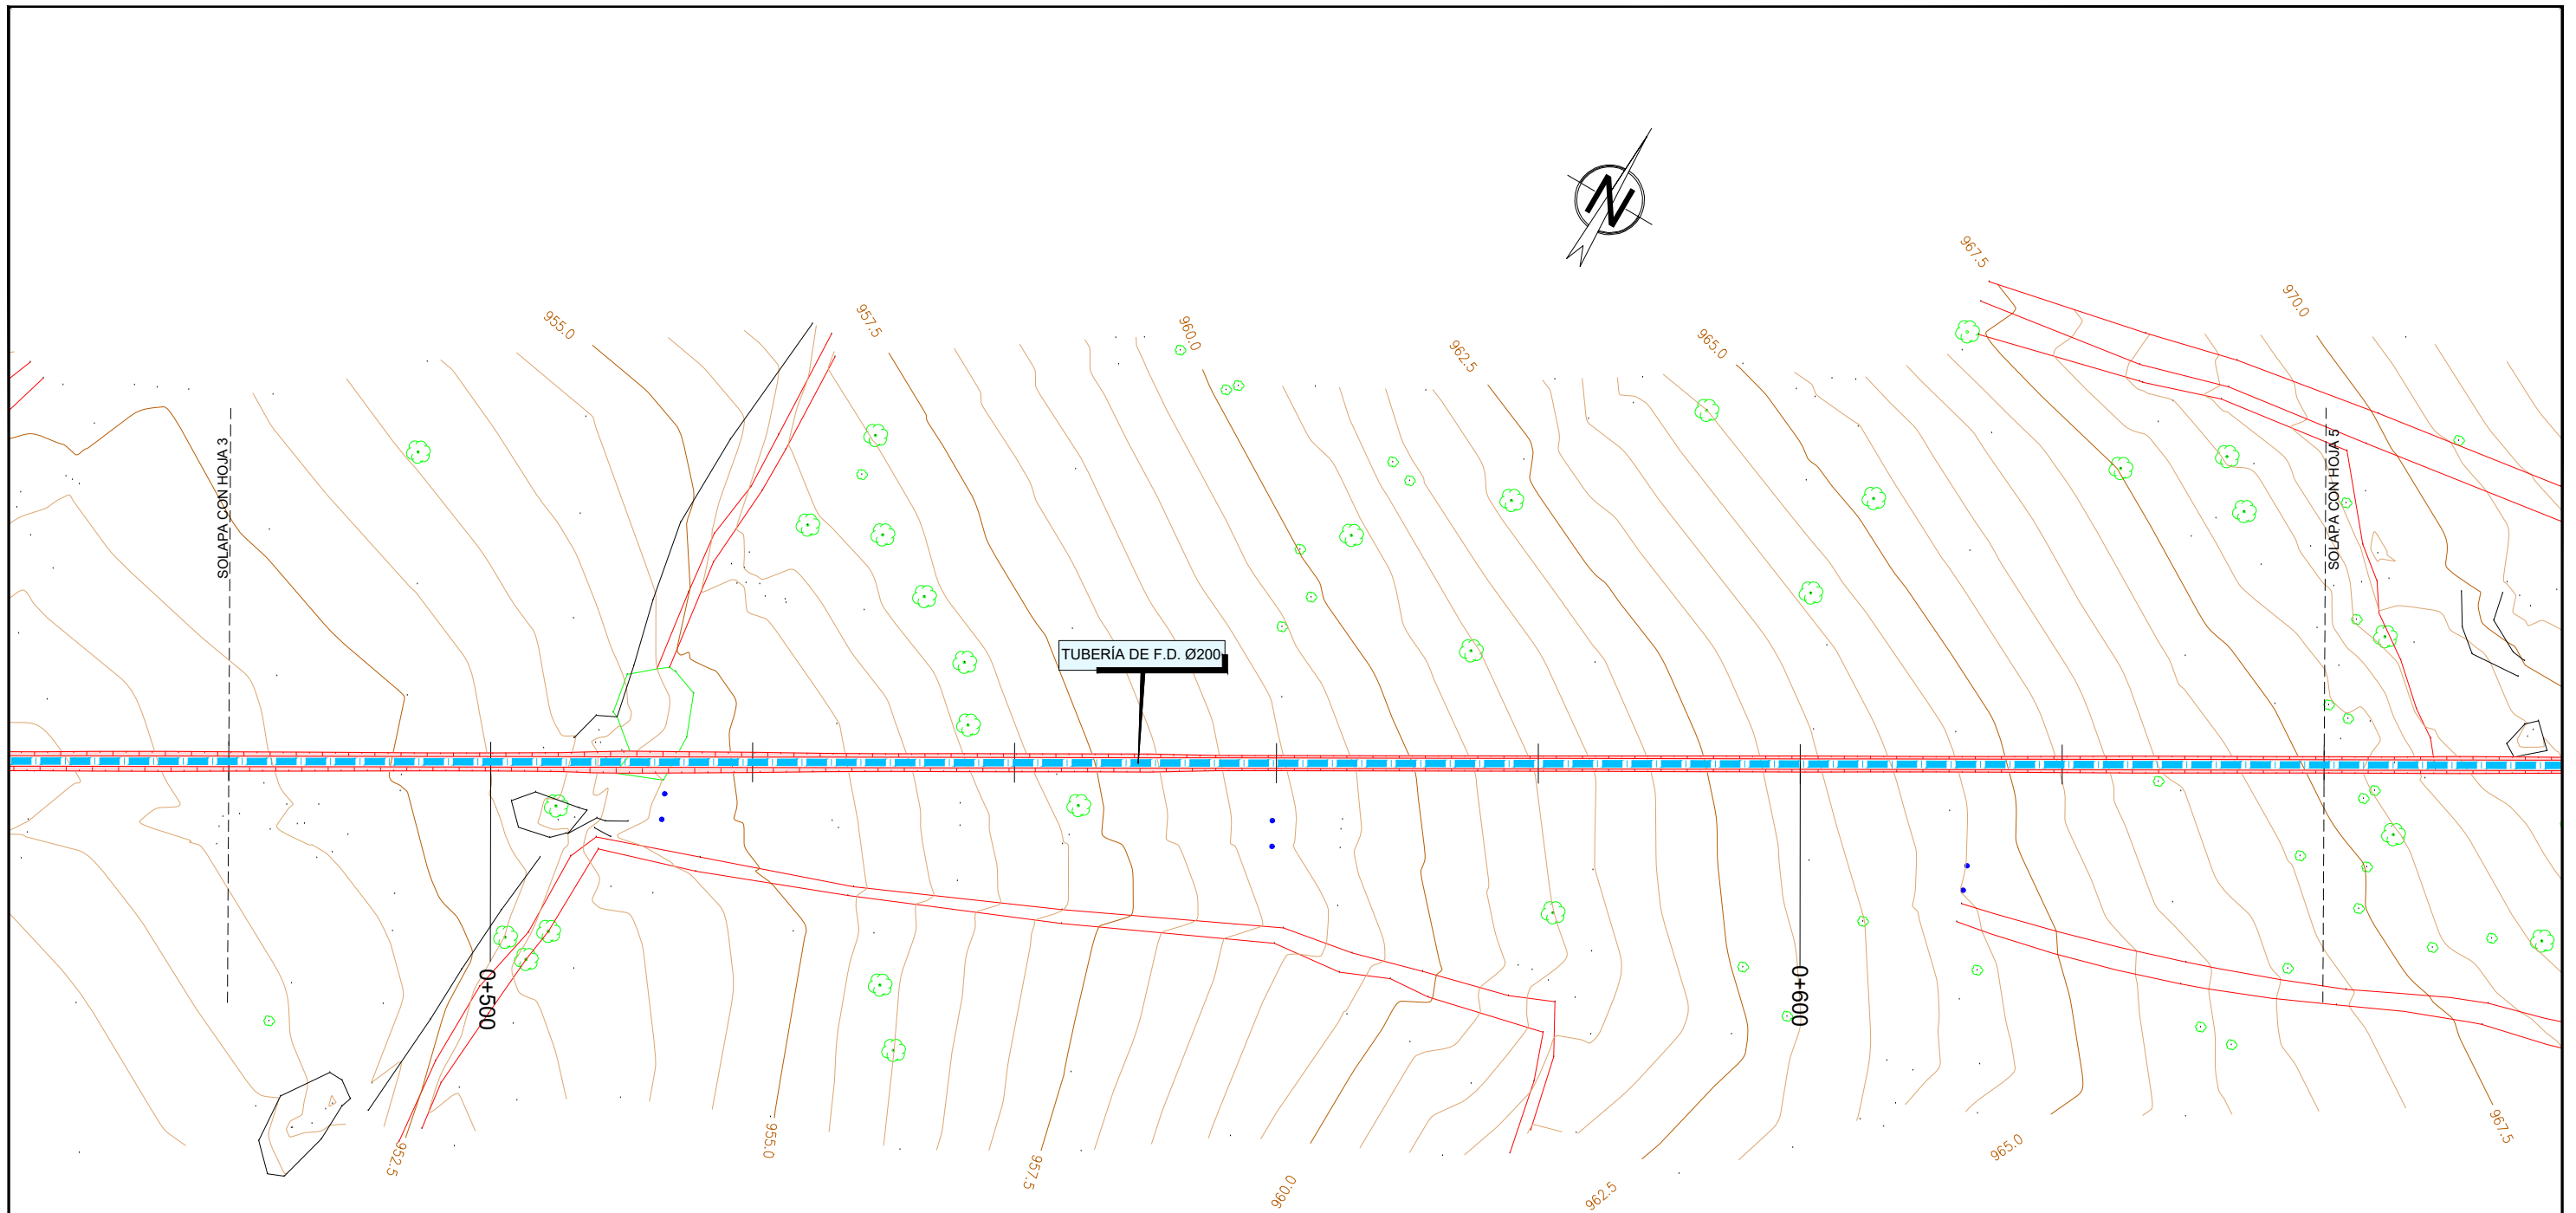


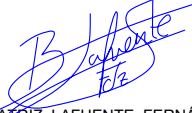
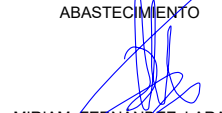
	ASISTENCIA TÉCNICA: 	AUTORA DEL PROYECTO:  ISABEL MARTÍNEZ CEREZO	DIRECTORA DEL PROYECTO:  BEATRIZ LAFUENTE FERNÁNDEZ	Vº Bº JEFA DEL ÁREA DE PROYECTOS DE ABASTECIMIENTO  MIRIAM FERNÁNDEZ LARA	ESCALA: 1:500	TÍTULO DEL PROYECTO: PROYECTO DE RENOVACIÓN DE LA CONDUCCIÓN DE LA JARA ENTRE LA PRESA DEL TENEBROSO Y EL DEPÓSITO DE LA CORTA	TÍTULO DEL PLANO: CONDUCCIÓN PROYECTADA PLANTA DE EXCAVACIONES	PLANO: 3.3
					FECHA: MARZO 2019			HOJA: 3 de 12




LEYENDA:

 DESMONTE



	ASISTENCIA TÉCNICA: 	AUTORA DEL PROYECTO:  ISABEL MARTÍNEZ CEREZO	DIRECTORA DEL PROYECTO:  BEATRIZ LAFUENTE FERNÁNDEZ	Vº Bº JEFA DEL ÁREA DE PROYECTOS DE ABASTECIMIENTO  MIRIAM FERNÁNDEZ LARA	ESCALA: 1:500	TÍTULO DEL PROYECTO: PROYECTO DE RENOVACIÓN DE LA CONDUCCIÓN DE LA JARA ENTRE LA PRESA DEL TENEBROSO Y EL DEPÓSITO DE LA CORTA	TÍTULO DEL PLANO: CONDUCCIÓN PROYECTADA PLANTA DE EXCAVACIONES	PLANO: 3.3
					FECHA: MARZO 2019			HOJA: 4 de 12

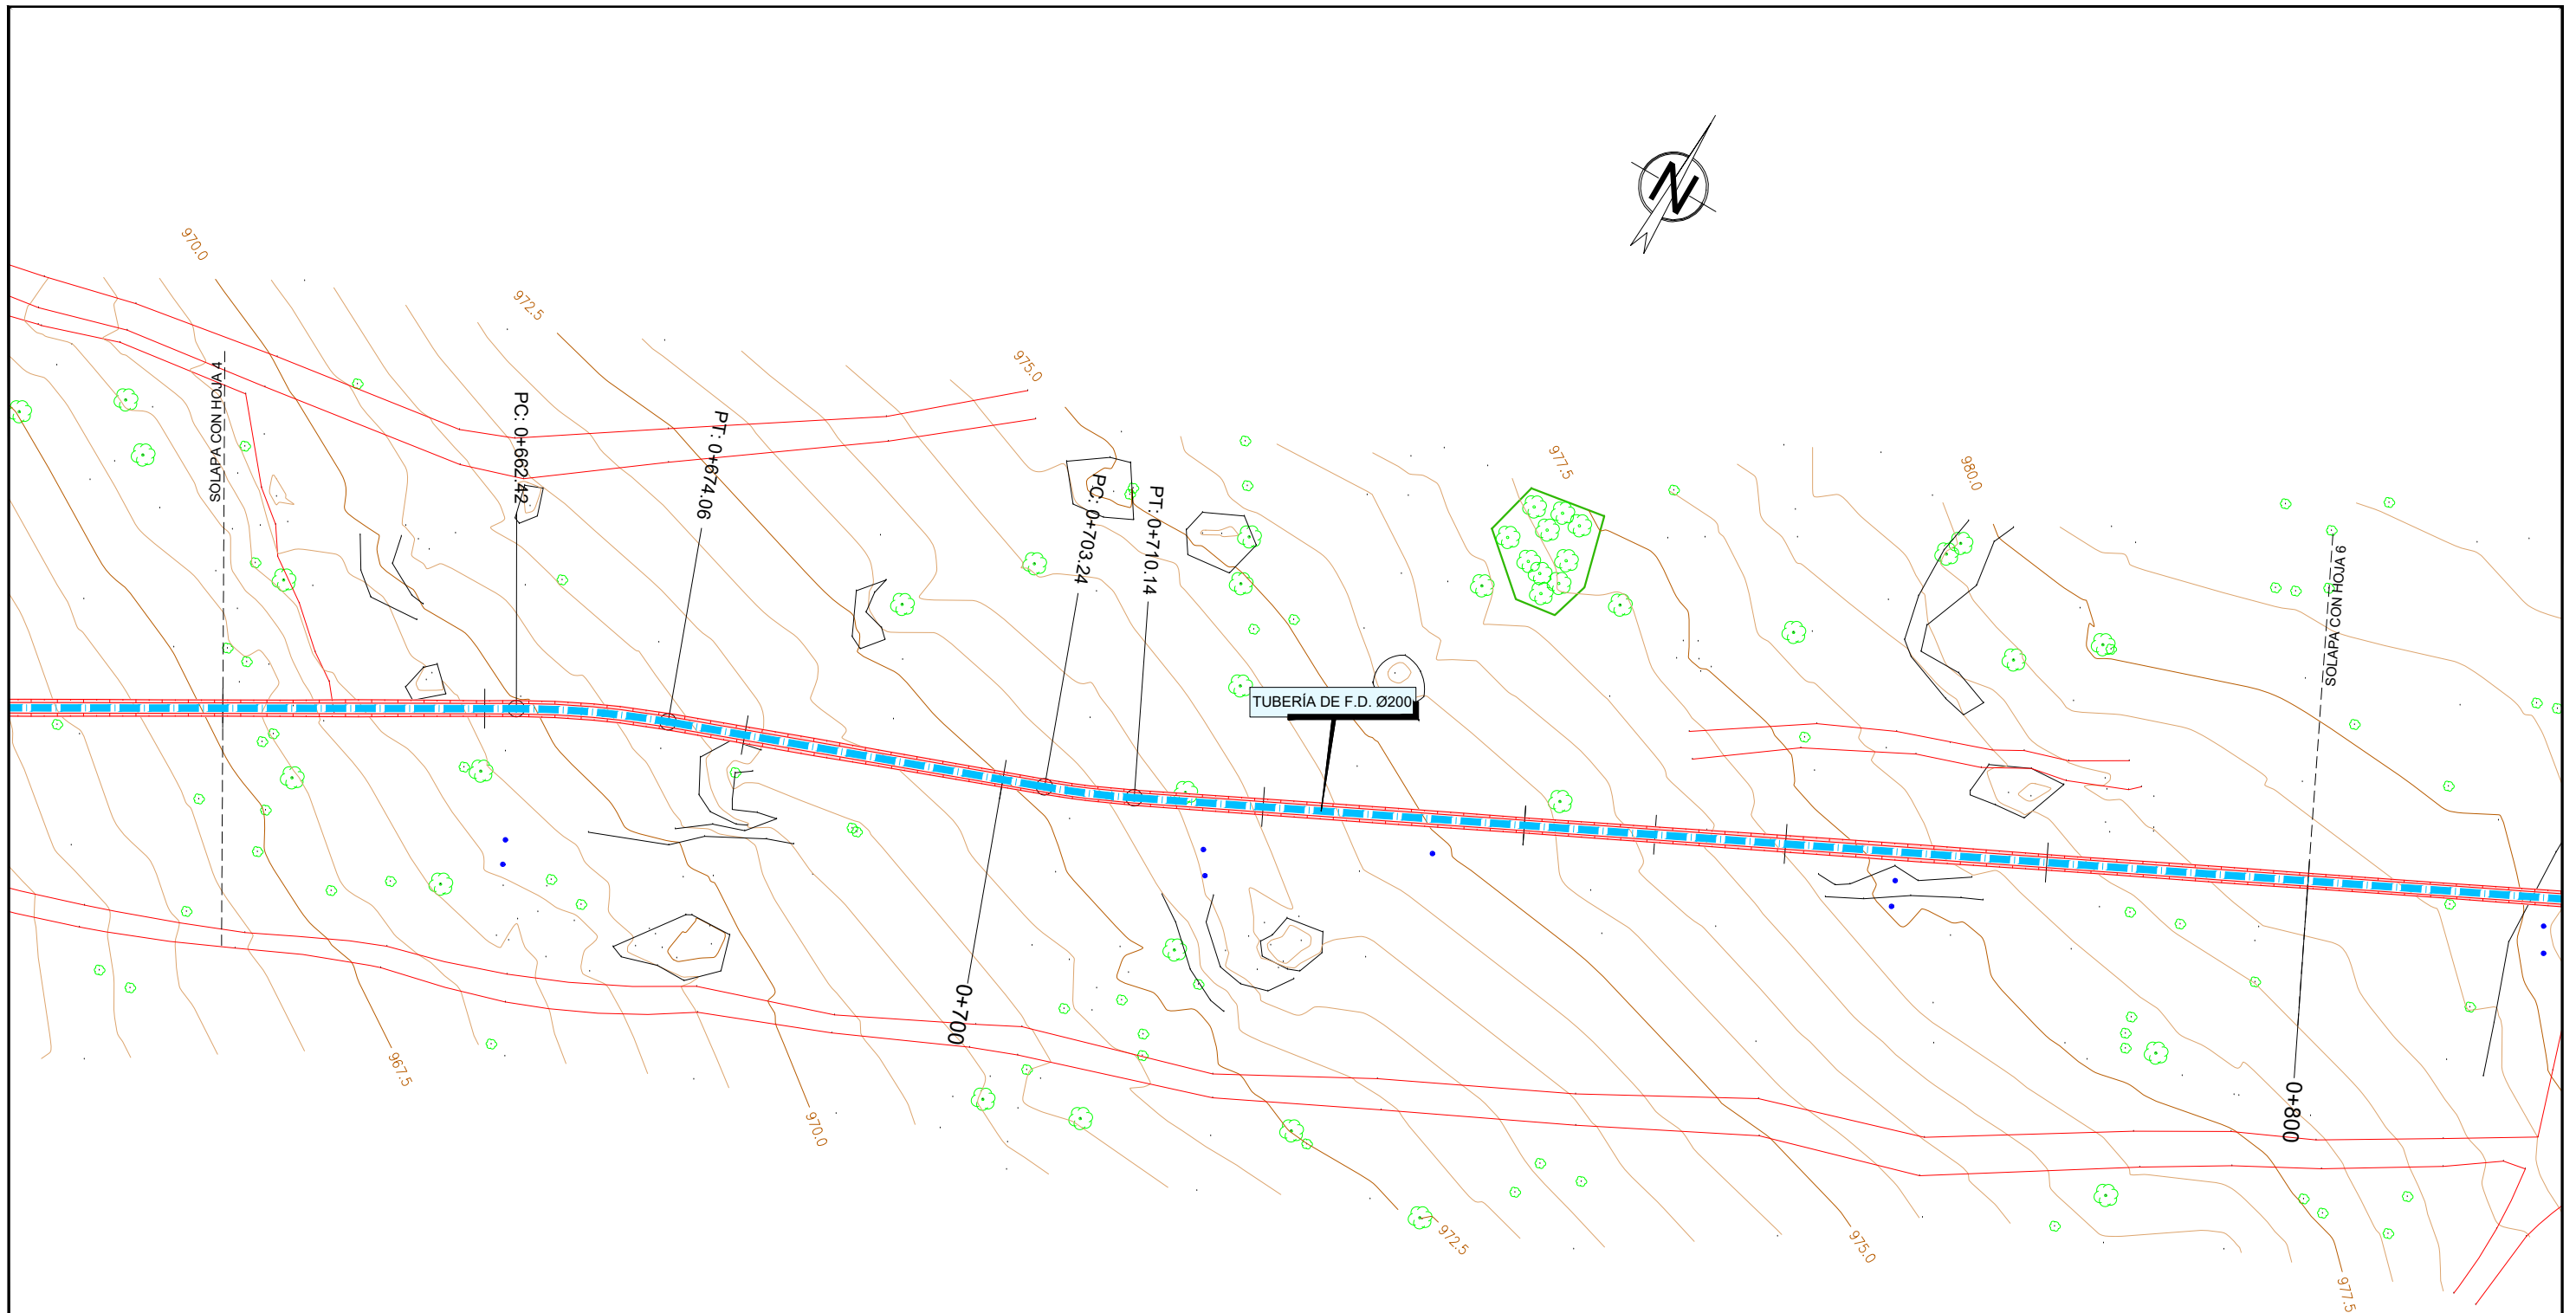


LEYENDA:


DESMONTE





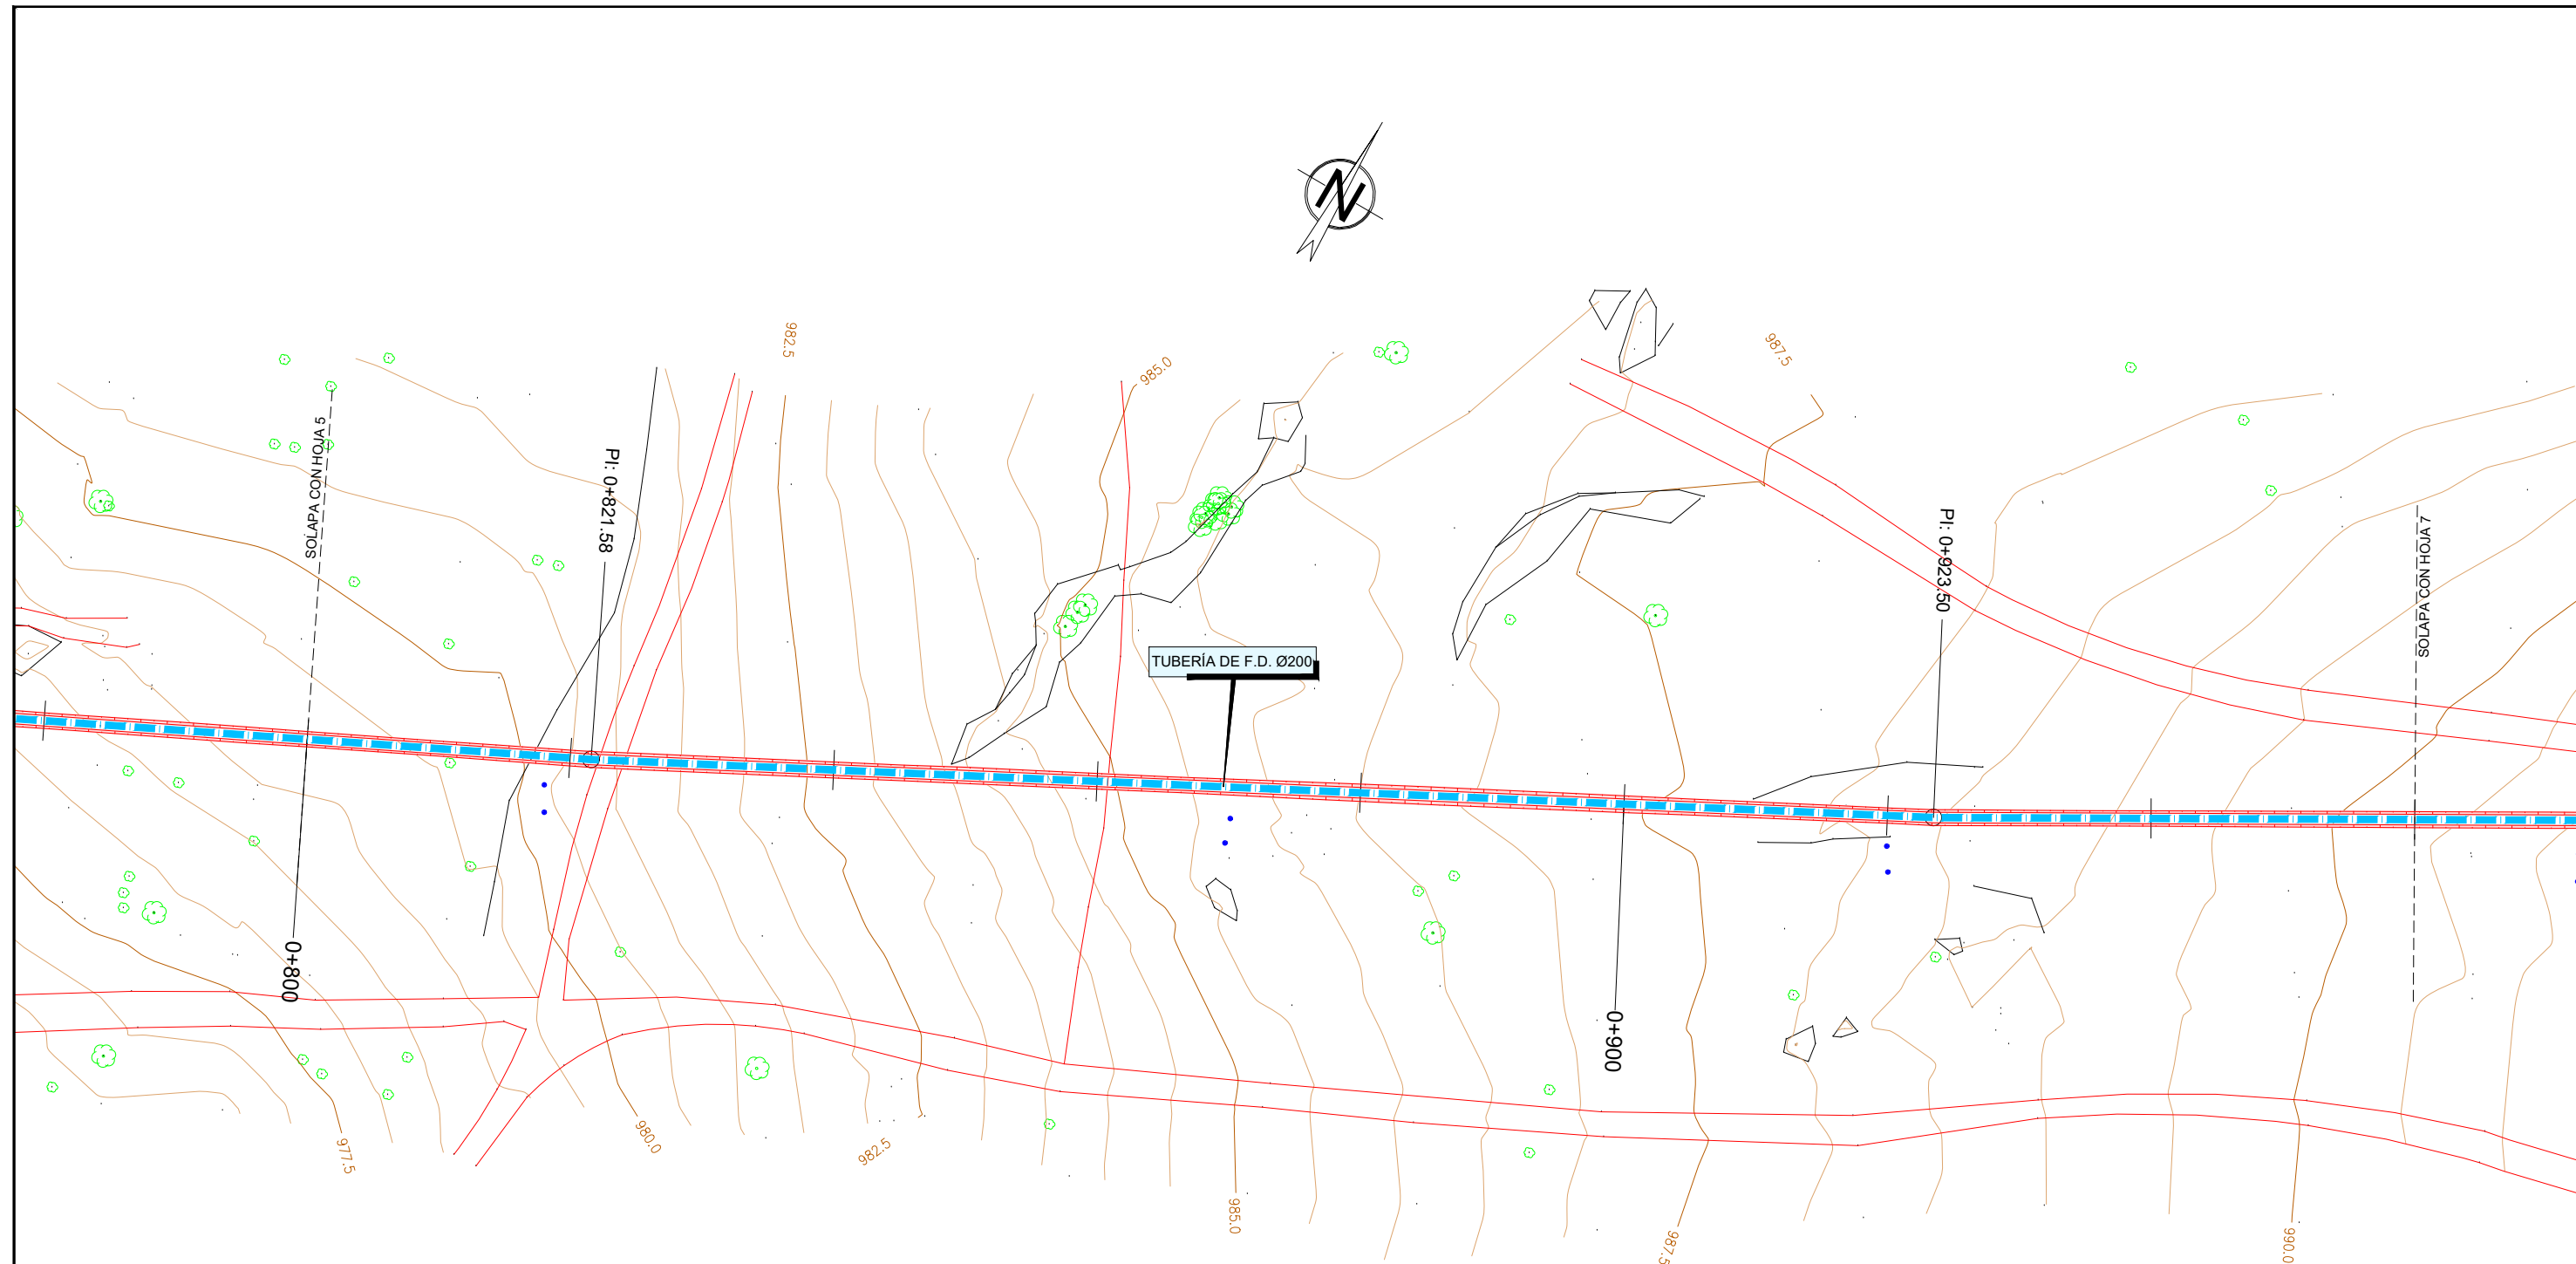


	ASISTENCIA TÉCNICA: 	AUTORA DEL PROYECTO: ISABEL MARTÍNEZ CEREZO	DIRECTORA DEL PROYECTO: BEATRIZ LAFUENTE FERNÁNDEZ	Vº Bº JEFA DEL ÁREA DE PROYECTOS DE ABASTECIMIENTO MIRIAM FERNÁNDEZ LARA	ESCALA: 1:500 FECHA: MARZO 2019	TÍTULO DEL PROYECTO: PROYECTO DE RENOVACIÓN DE LA CONDUCCIÓN DE LA JARA ENTRE LA PRESA DEL TENEBROSO Y EL DEPÓSITO DE LA CORTA	TÍTULO DEL PLANO: CONDUCCIÓN PROYECTADA PLANTA DE EXCAVACIONES	PLANO: 3.3 HOJA: 5 de 12
--	-------------------------	--	---	---	--	---	---	-----------------------------------





LEYENDA:



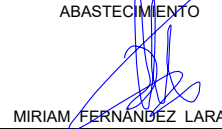


 **DESMONTE**


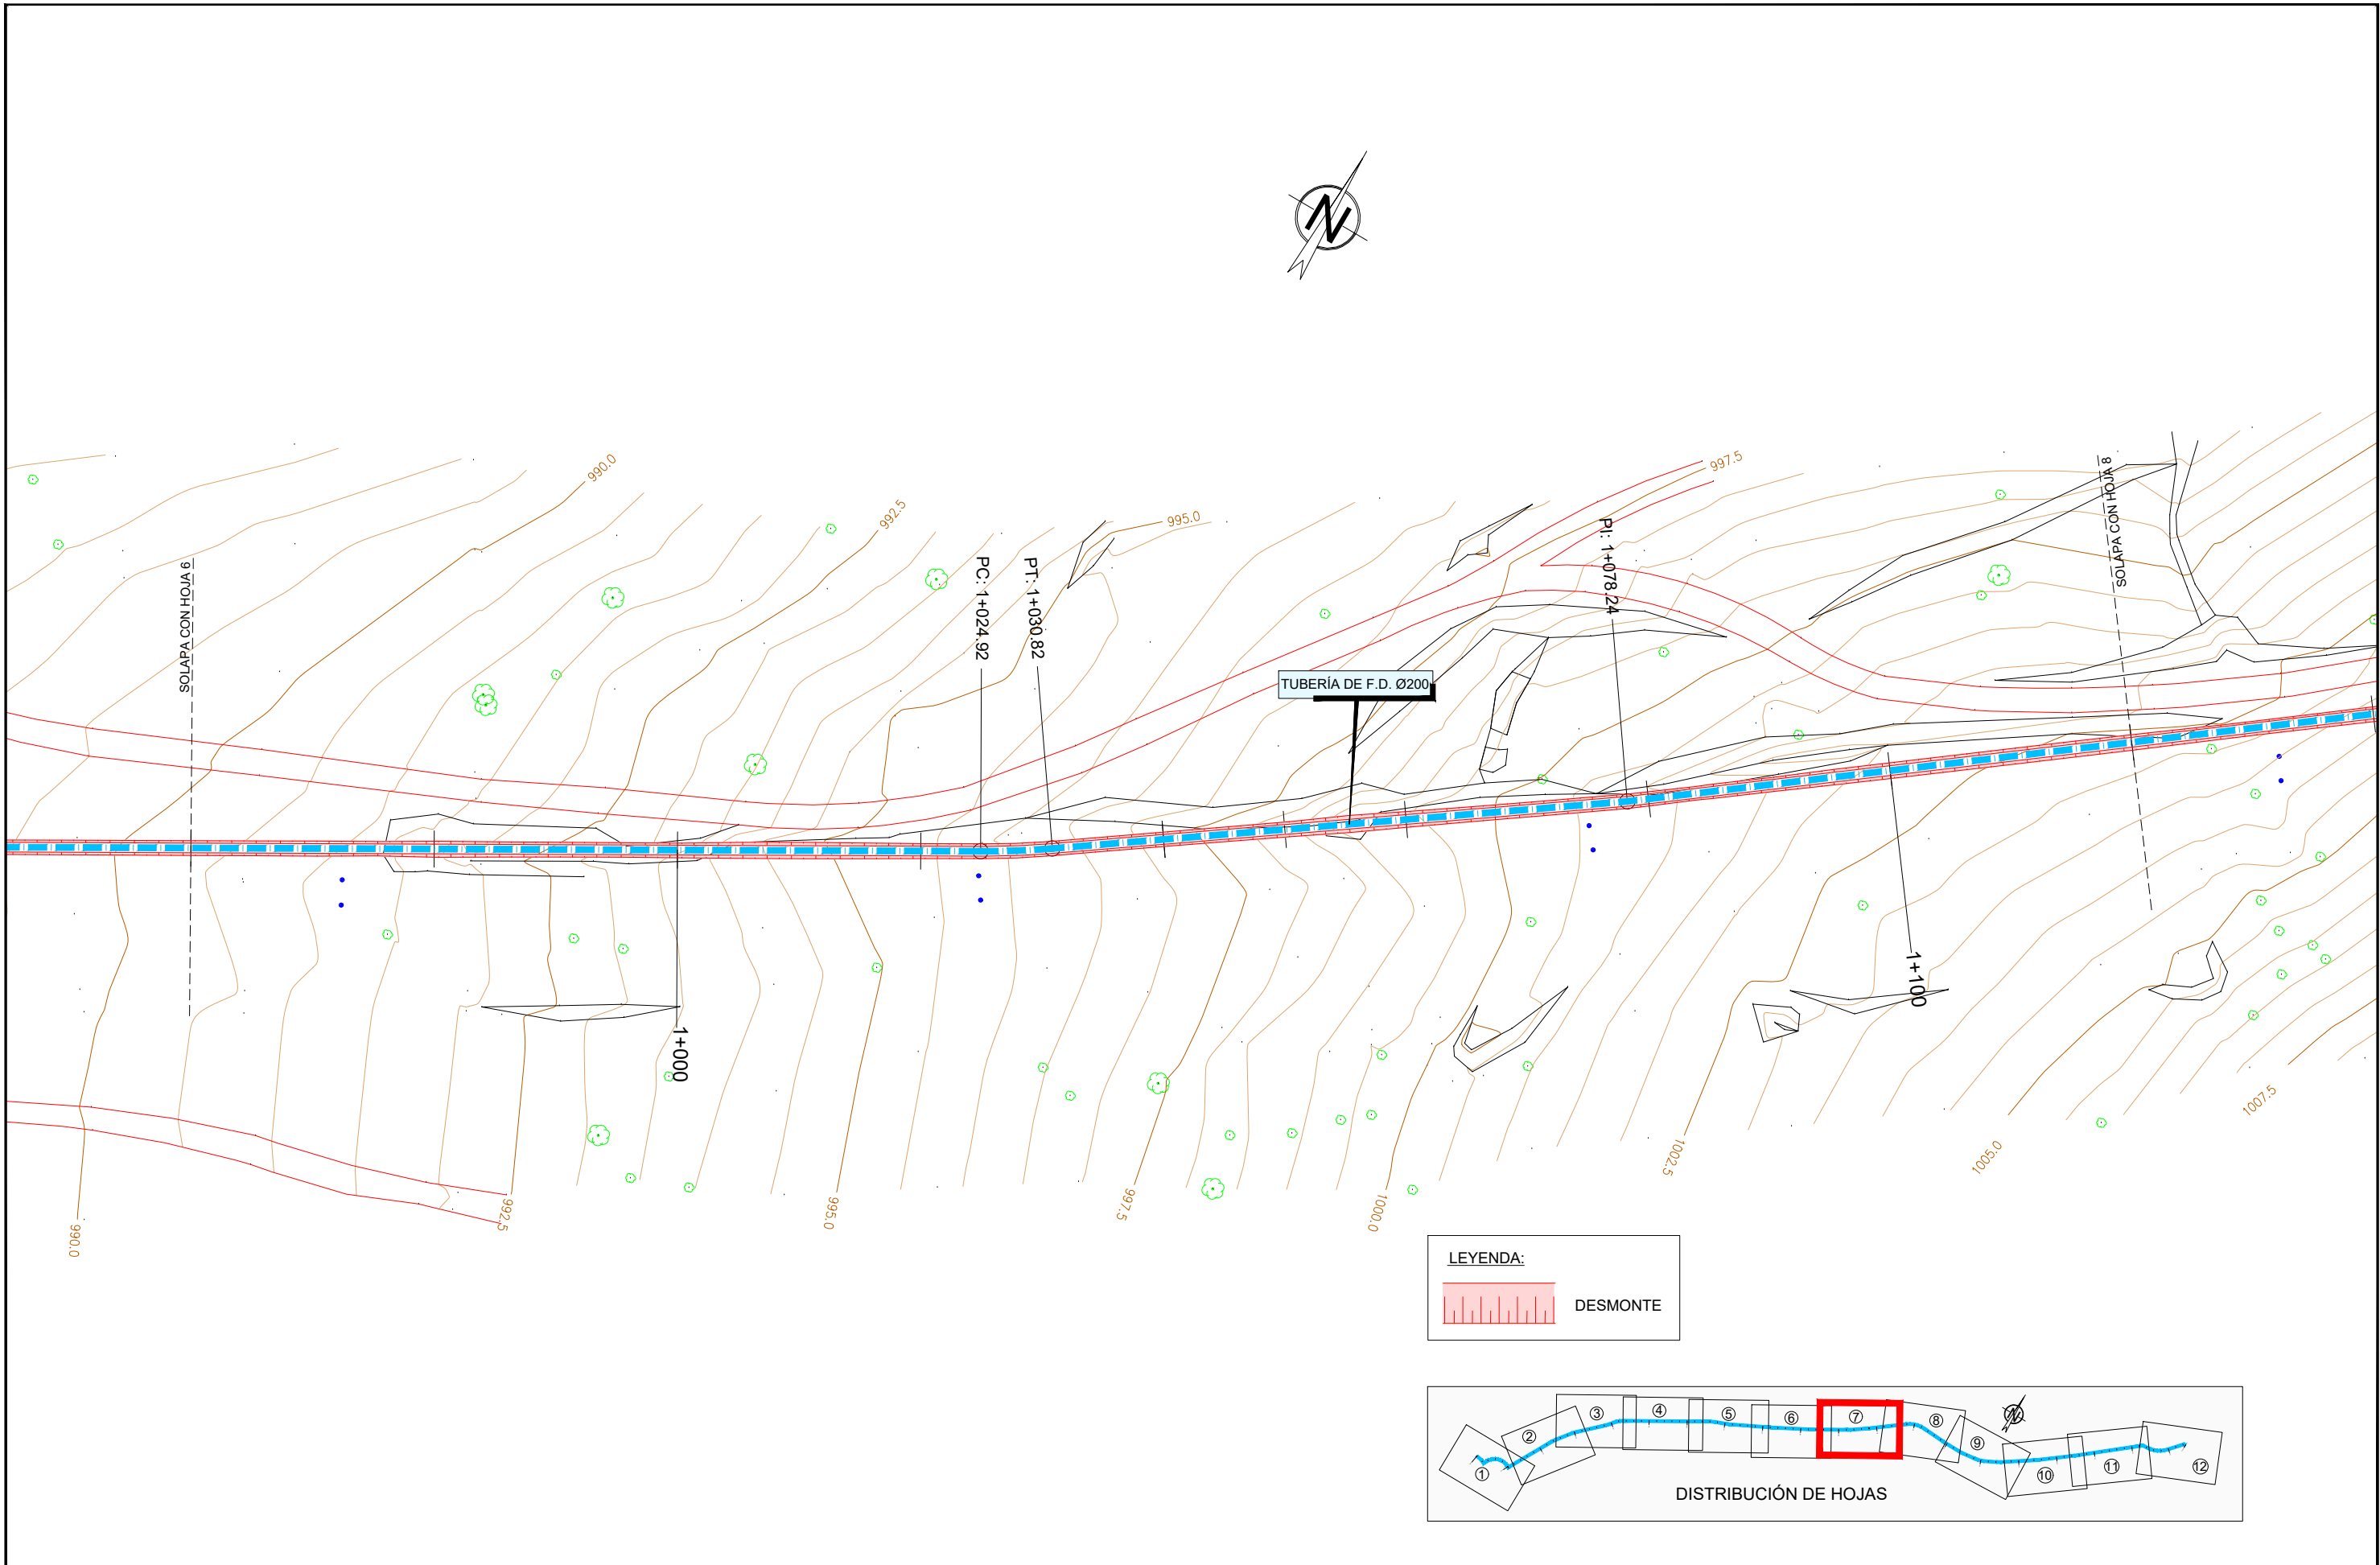


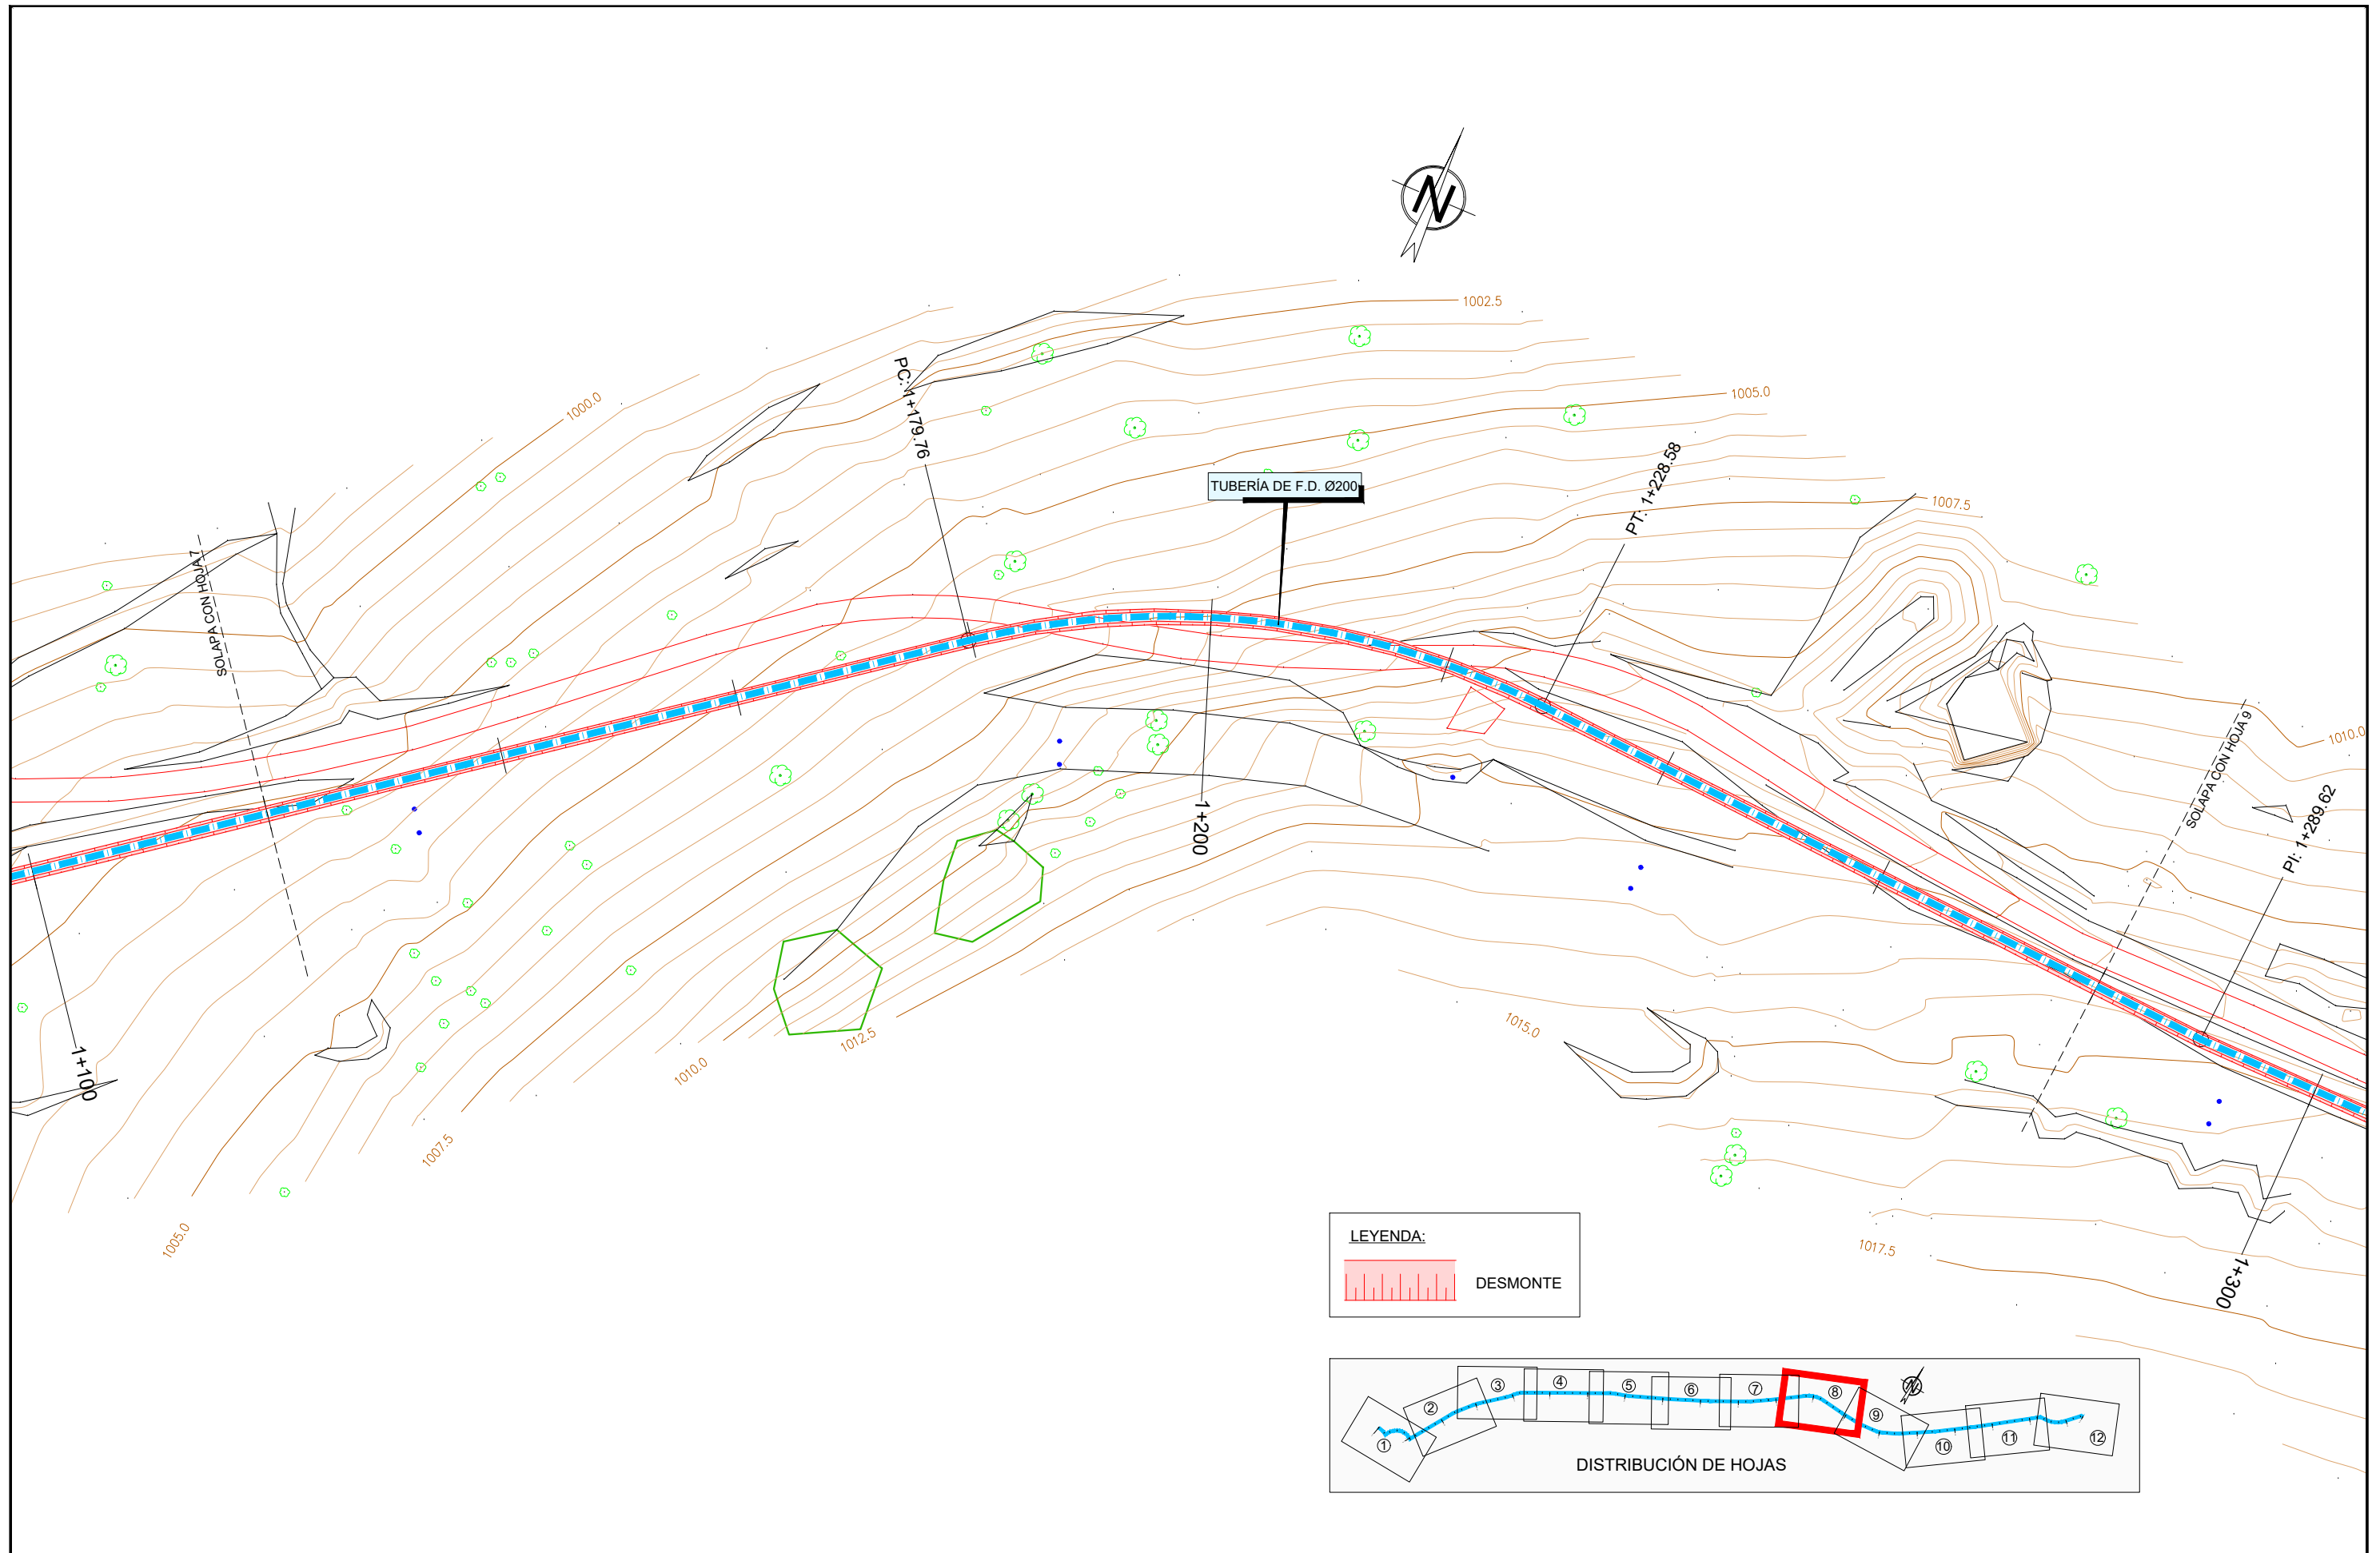
	ASISTENCIA TÉCNICA: 	AUTORA DEL PROYECTO:  ISABEL MARTÍNEZ CEREZO	DIRECTORA DEL PROYECTO:  BEATRIZ LAFUENTE FERNÁNDEZ	Vº Bº JEFA DEL ÁREA DE PROYECTOS DE ABASTECIMIENTO  MIRIAM FERNÁNDEZ LARA	ESCALA: 1:500	TÍTULO DEL PROYECTO: PROYECTO DE RENOVACIÓN DE LA CONDUCCIÓN DE LA JARA ENTRE LA PRESA DEL TENEBROSO Y EL DEPÓSITO DE LA CORTA	TÍTULO DEL PLANO: CONDUCCIÓN PROYECTADA PLANTA DE EXCAVACIONES	PLANO: 3.3
					FECHA: MARZO 2019			HOJA: 6 de 12






	ASISTENCIA TÉCNICA: 	AUTORA DEL PROYECTO:  ISABEL MARTÍNEZ CEREZO	DIRECTORA DEL PROYECTO:  BEATRIZ LAFUENTE FERNÁNDEZ	Vº Bº JEFA DEL ÁREA DE PROYECTOS DE ABASTECIMIENTO  MIRIAM FERNÁNDEZ LARA	ESCALA: 1:500 FECHA: MARZO 2019	TÍTULO DEL PROYECTO: PROYECTO DE RENOVACIÓN DE LA CONDUCCIÓN DE LA JARA ENTRE LA PRESA DEL TENEBROSO Y EL DEPÓSITO DE LA CORTA	TÍTULO DEL PLANO: CONDUCCIÓN PROYECTADA PLANTA DE EXCAVACIONES	PLANO: 3.3 HOJA: 8 de 12
---	---	--	--	---	--	--	--	---

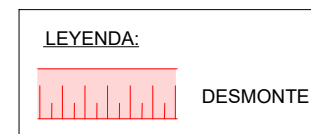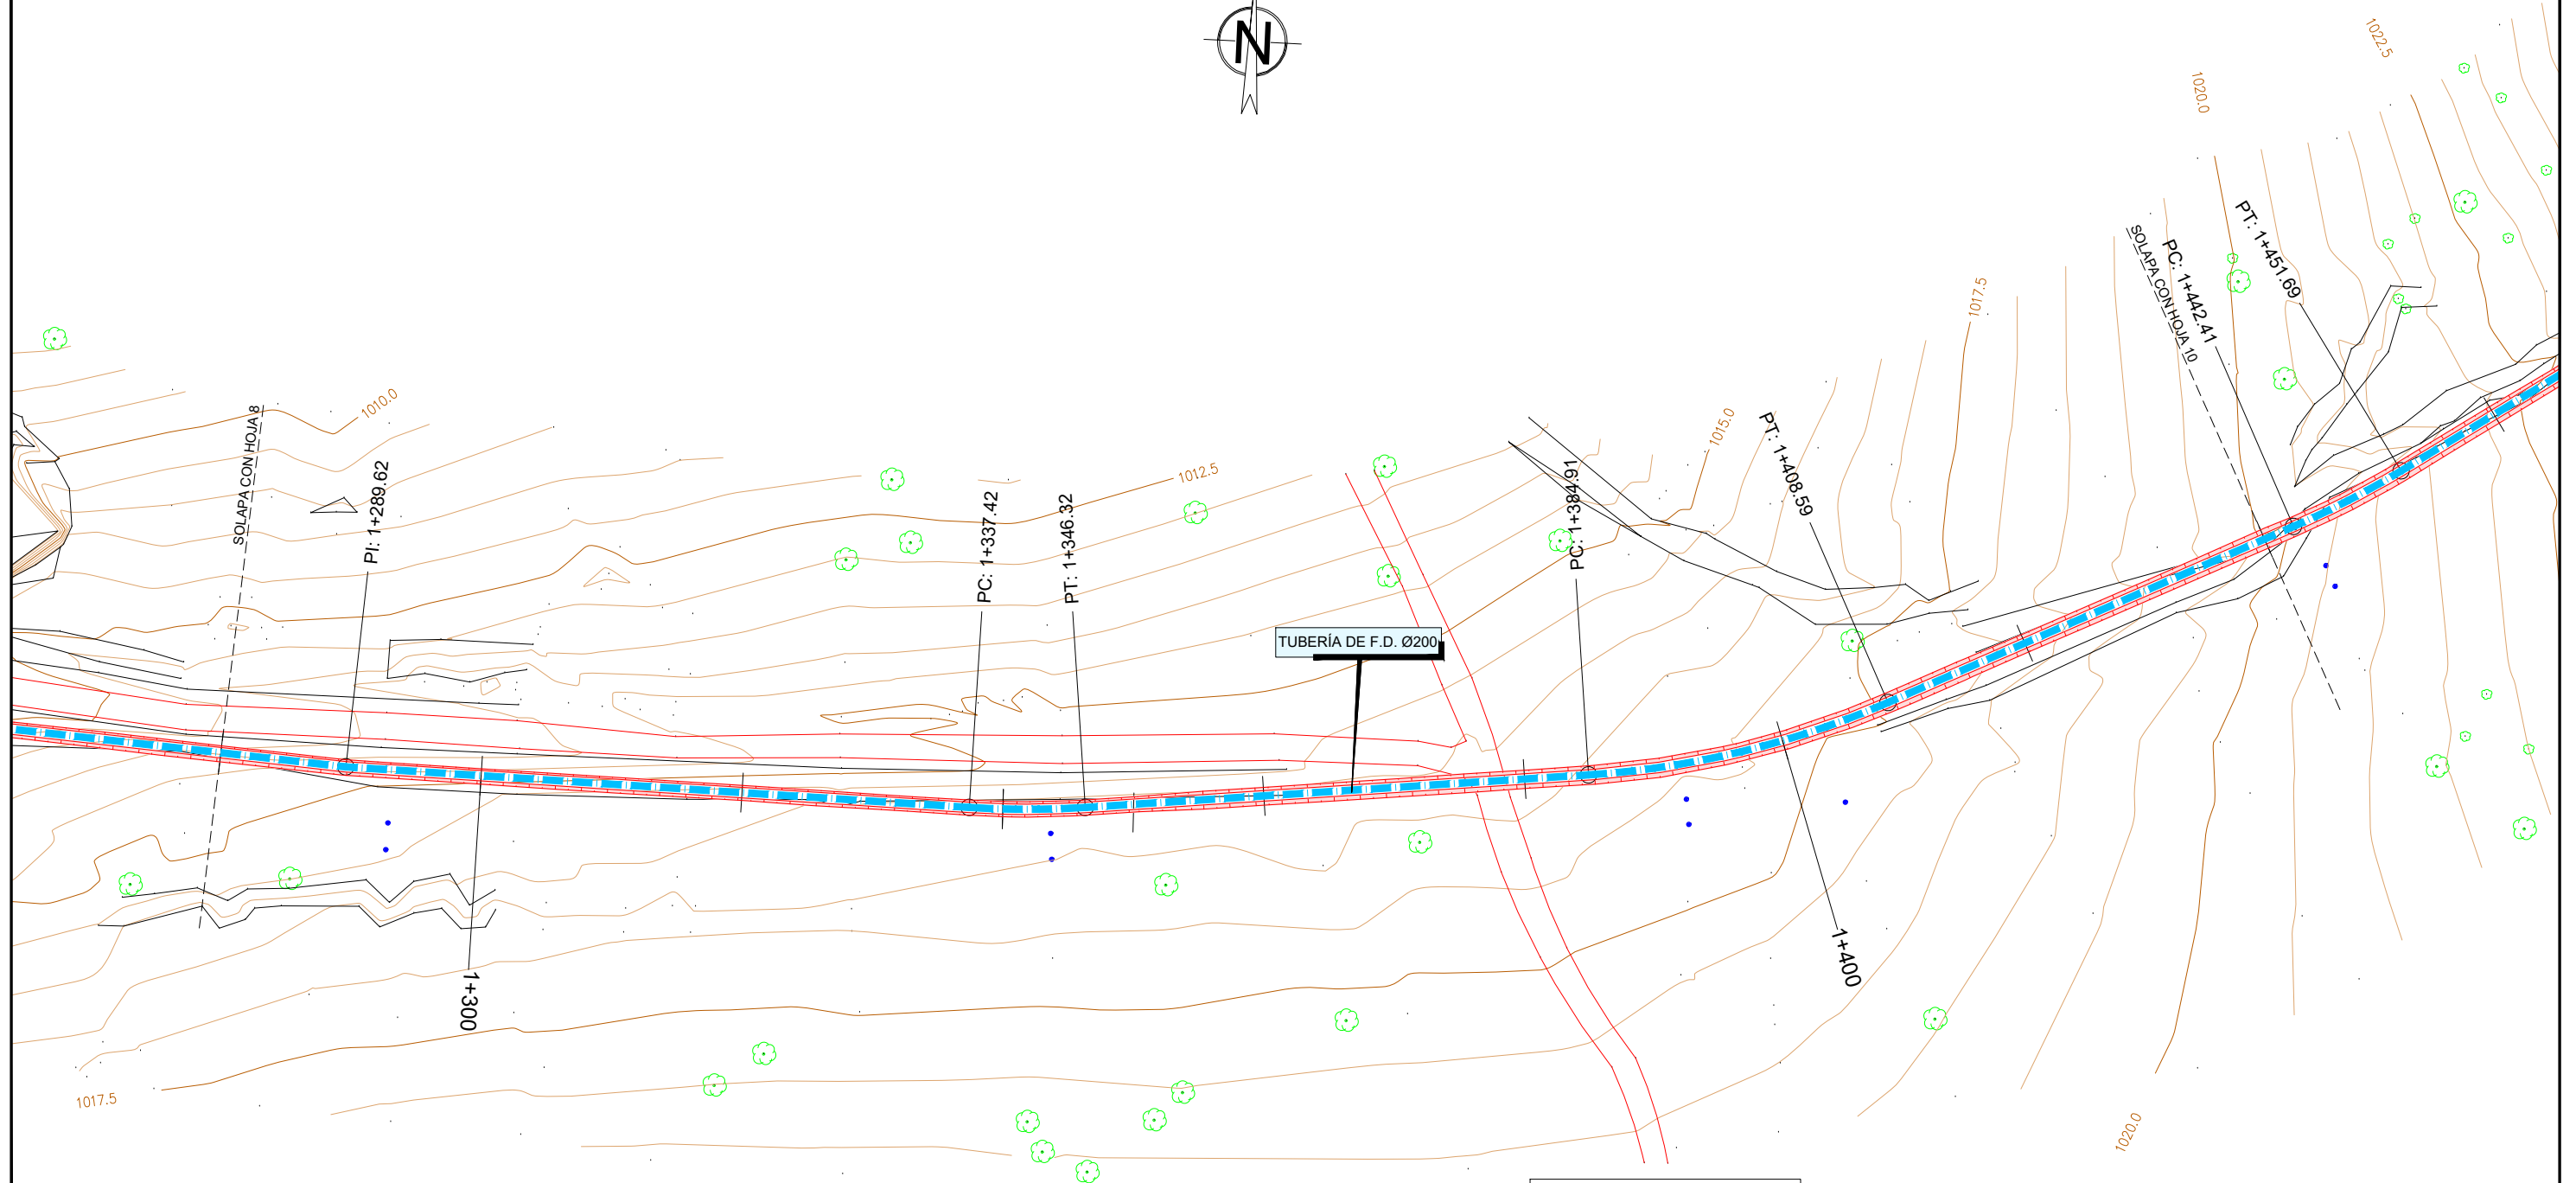


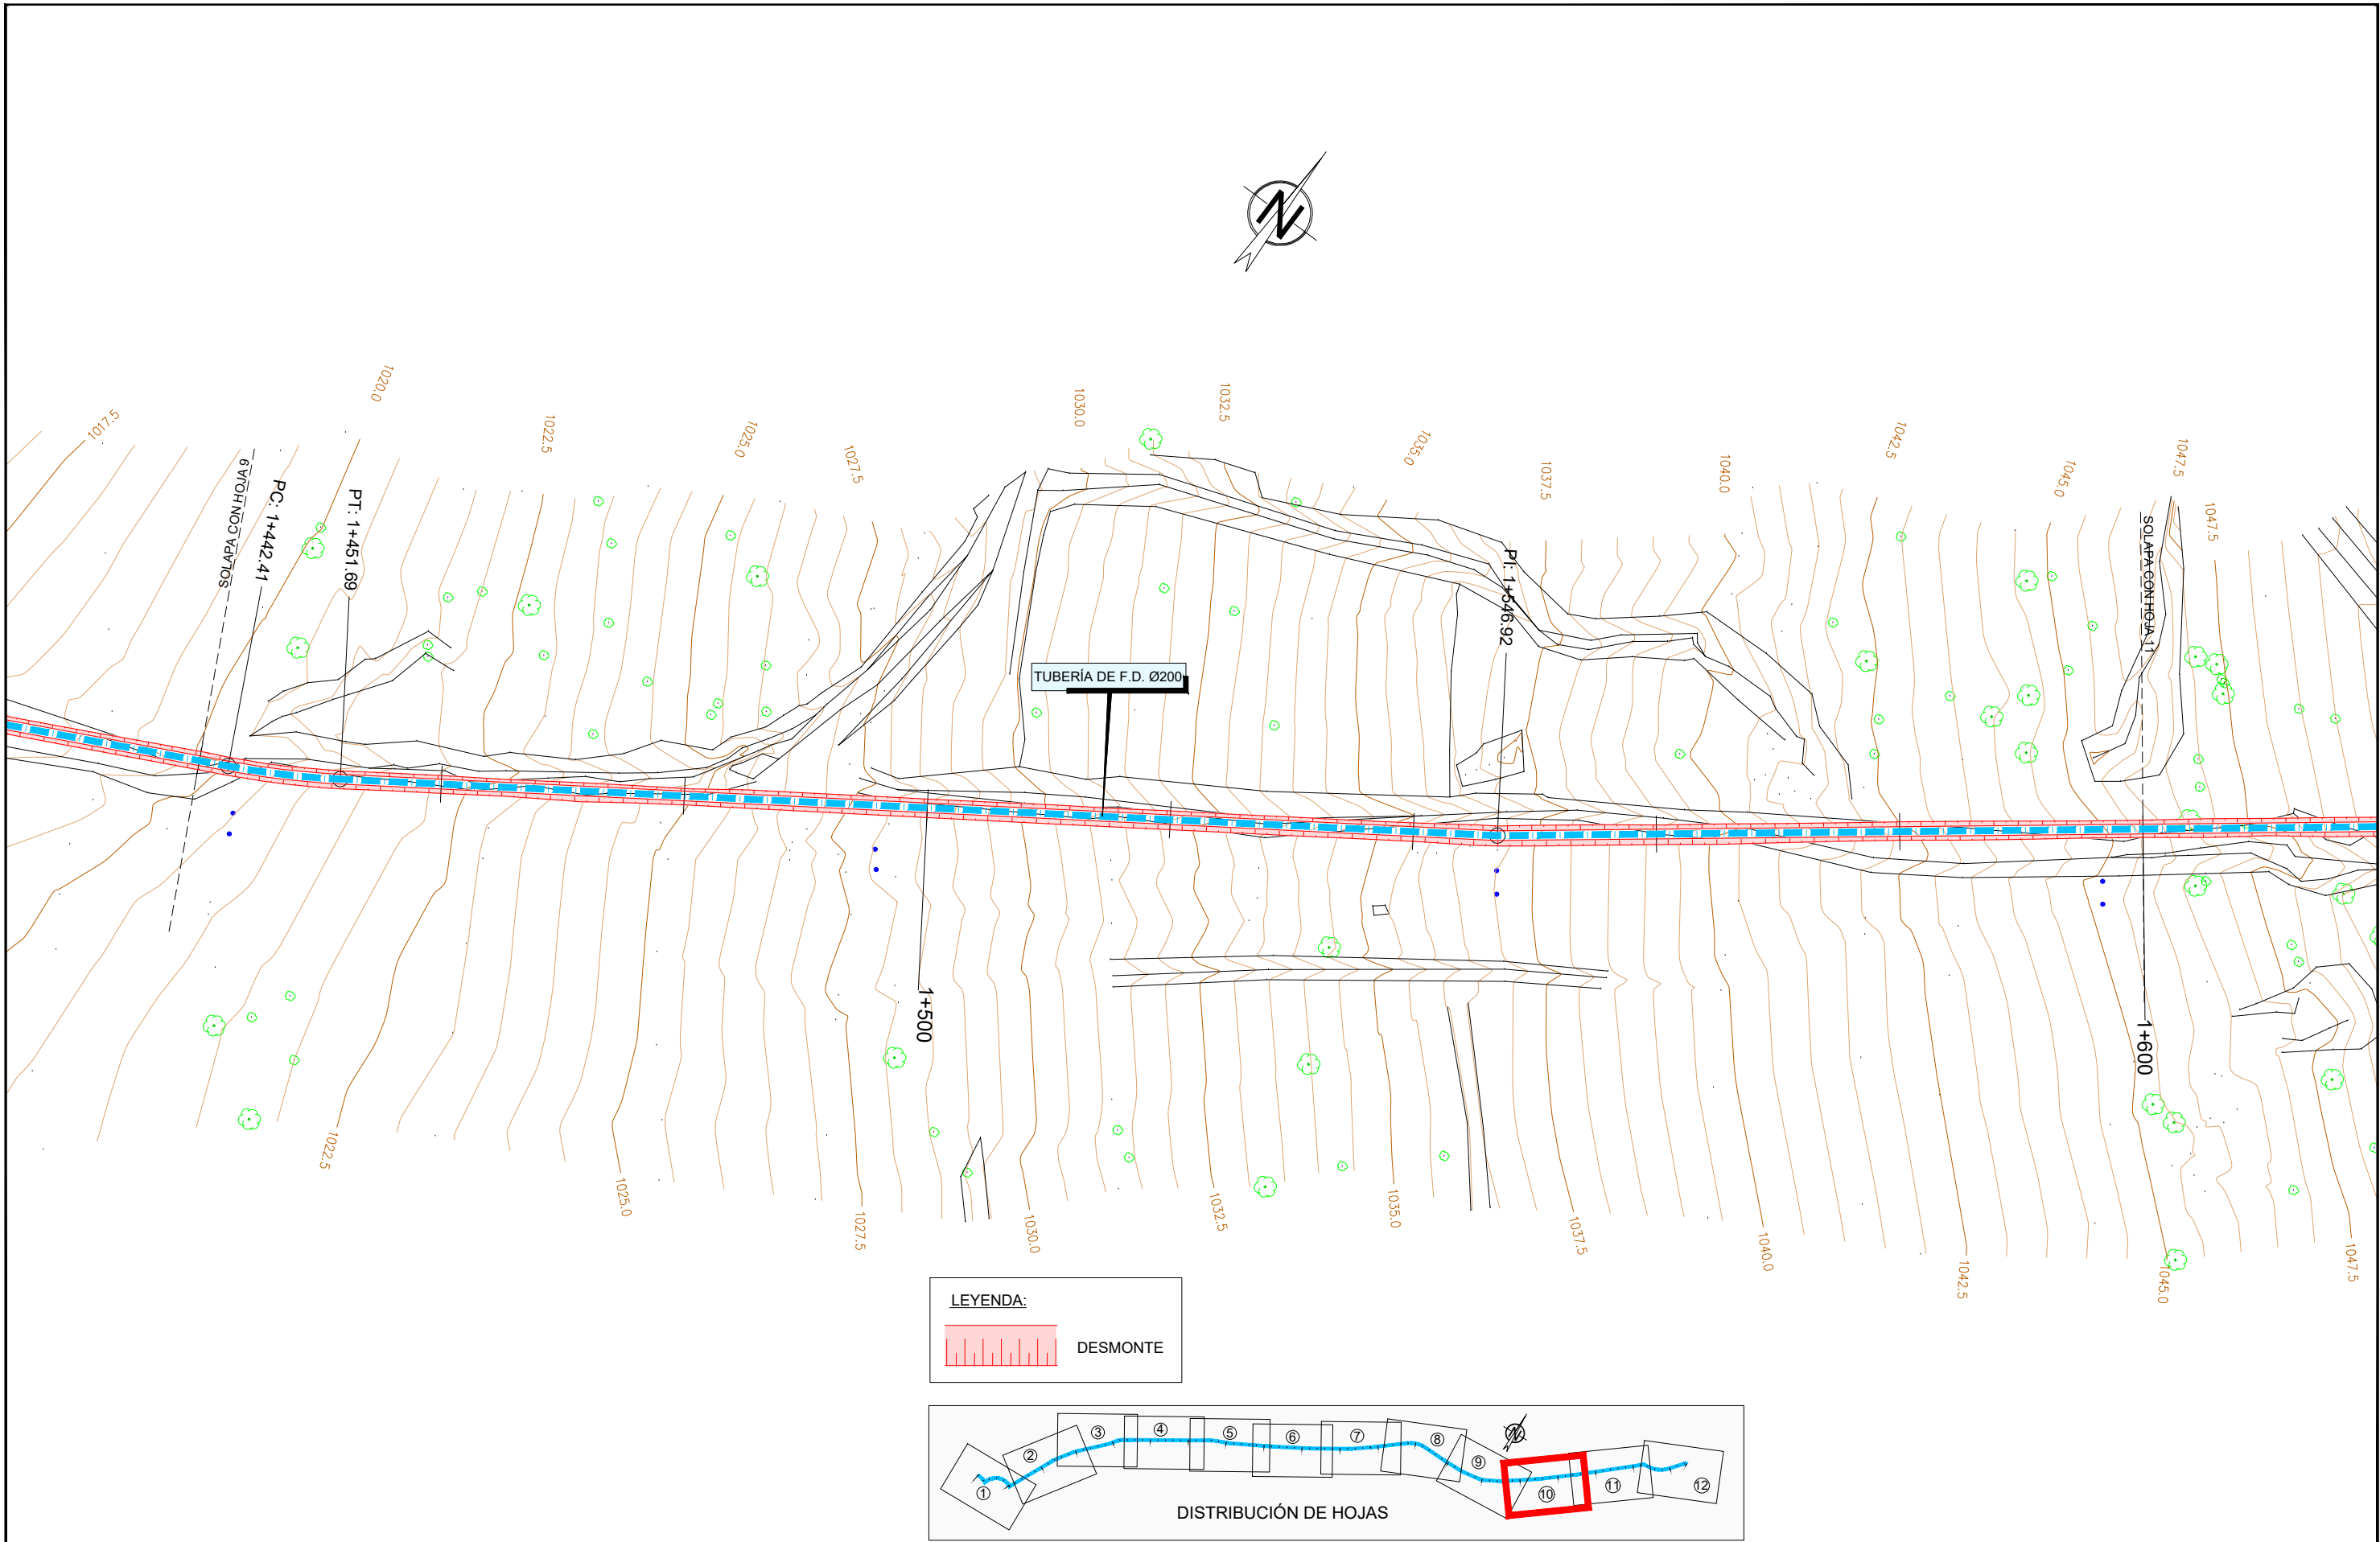

	ASISTENCIA TÉCNICA: 	AUTORA DEL PROYECTO: ISABEL MARTÍNEZ CEREZO	DIRECTORA DEL PROYECTO: BEATRIZ LAFUENTE FERNÁNDEZ	Vº Bº JEFA DEL ÁREA DE PROYECTOS DE ABASTECIMIENTO MIRIAM FERNÁNDEZ LARA	ESCALA: 1:500	TÍTULO DEL PROYECTO: PROYECTO DE RENOVACIÓN DE LA CONDUCCIÓN DE LA JARA ENTRE LA PRESA DEL TENEBROSO Y EL DEPÓSITO DE LA CORTA	TÍTULO DEL PLANO: CONDUCCIÓN PROYECTADA PLANTA DE EXCAVACIONES	PLANO: 3.3
					FECHA: MARZO 2019			HOJA: 10 de 12

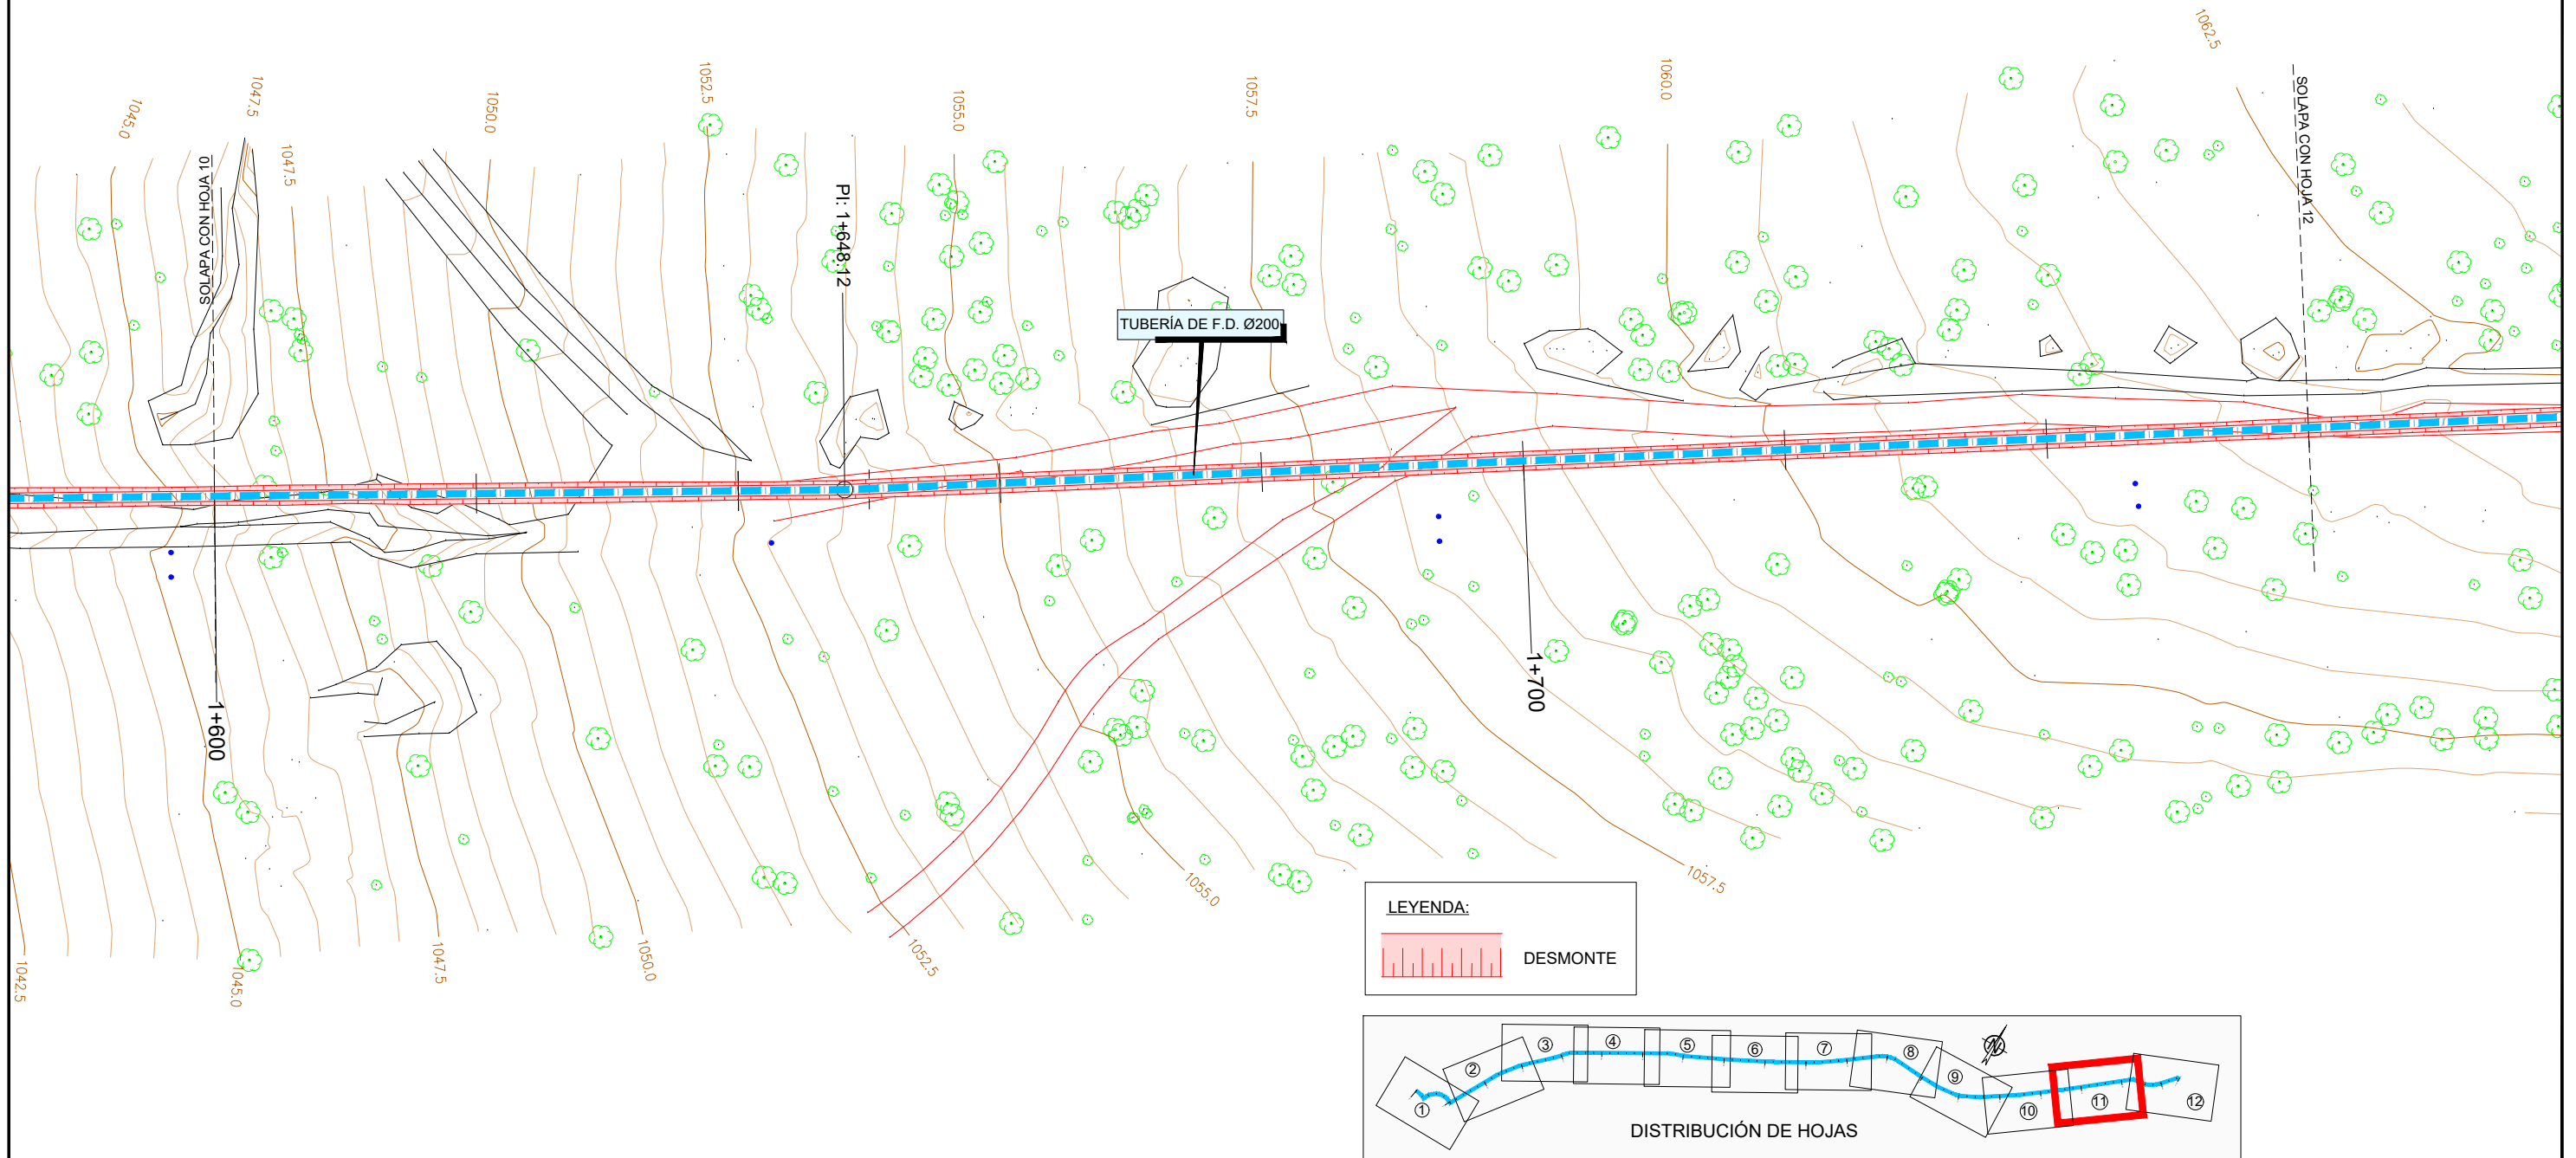

	ASISTENCIA TÉCNICA: 	AUTORA DEL PROYECTO: ISABEL MARTÍNEZ CEREZO	DIRECTORA DEL PROYECTO: BEATRIZ LAFUENTE FERNÁNDEZ	Vº Bº JEFA DEL ÁREA DE PROYECTOS DE ABASTECIMIENTO: MIRIAM FERNÁNDEZ LARA	ESCALA: 1:500	TÍTULO DEL PROYECTO: PROYECTO DE RENOVACIÓN DE LA CONDUCCIÓN DE LA JARA ENTRE LA PRESA DEL TENEBROSO Y EL DEPÓSITO DE LA CORTA	TÍTULO DEL PLANO: CONDUCCIÓN PROYECTADA PLANTA DE EXCAVACIONES	PLANO: 3.3
					FECHA: MARZO 2019			HOJA: 11 de 12

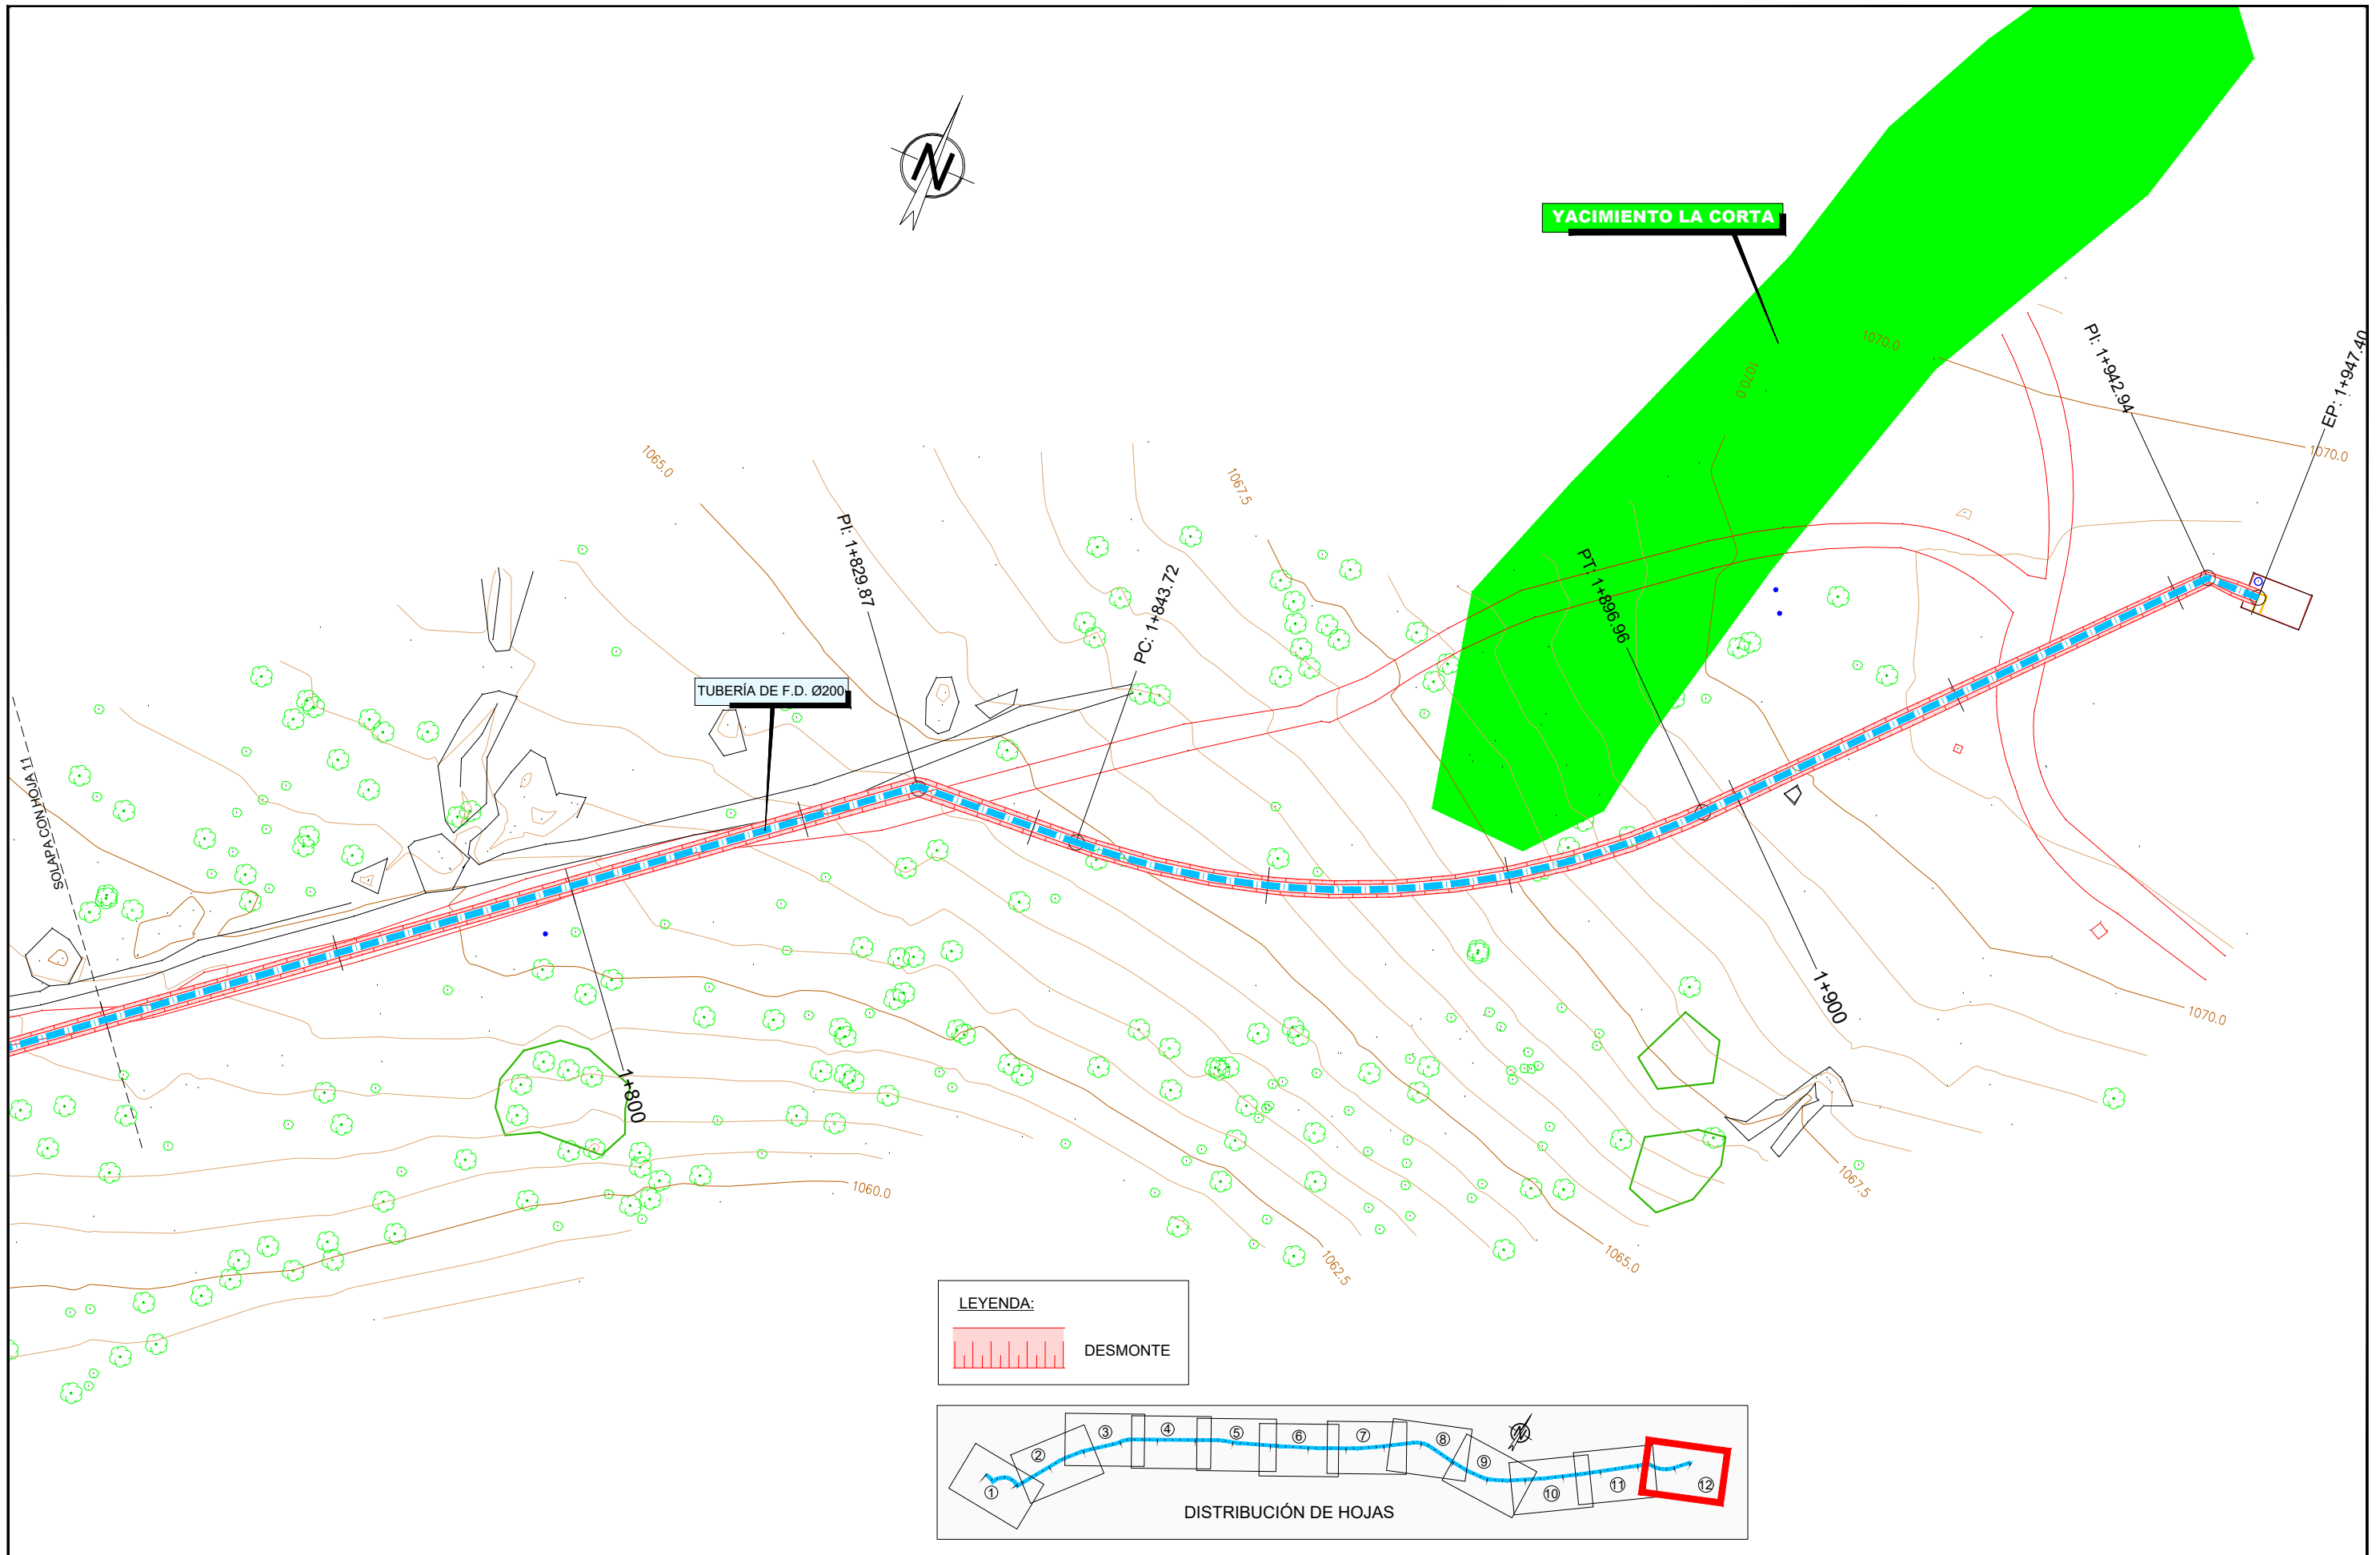

	ASISTENCIA TÉCNICA: 	AUTORA DEL PROYECTO: ISABEL MARTÍNEZ CEREZO	DIRECTORA DEL PROYECTO: BEATRIZ LAFUENTE FERNÁNDEZ	Vº Bº JEFA DEL ÁREA DE PROYECTOS DE ABASTECIMIENTO MIRIAM FERNÁNDEZ LARA	ESCALA: 1:500 FECHA: MARZO 2019	TÍTULO DEL PROYECTO: PROYECTO DE RENOVACIÓN DE LA CONDUCCIÓN DE LA JARA ENTRE LA PRESA DEL TENEBROSO Y EL DEPÓSITO DE LA CORTA	TÍTULO DEL PLANO: CONDUCCIÓN PROYECTADA PLANTA DE EXCAVACIONES	PLANO: 3.3 HOJA: 12 de 12
--	--------------------------------	---	--	--	--	--	--	--