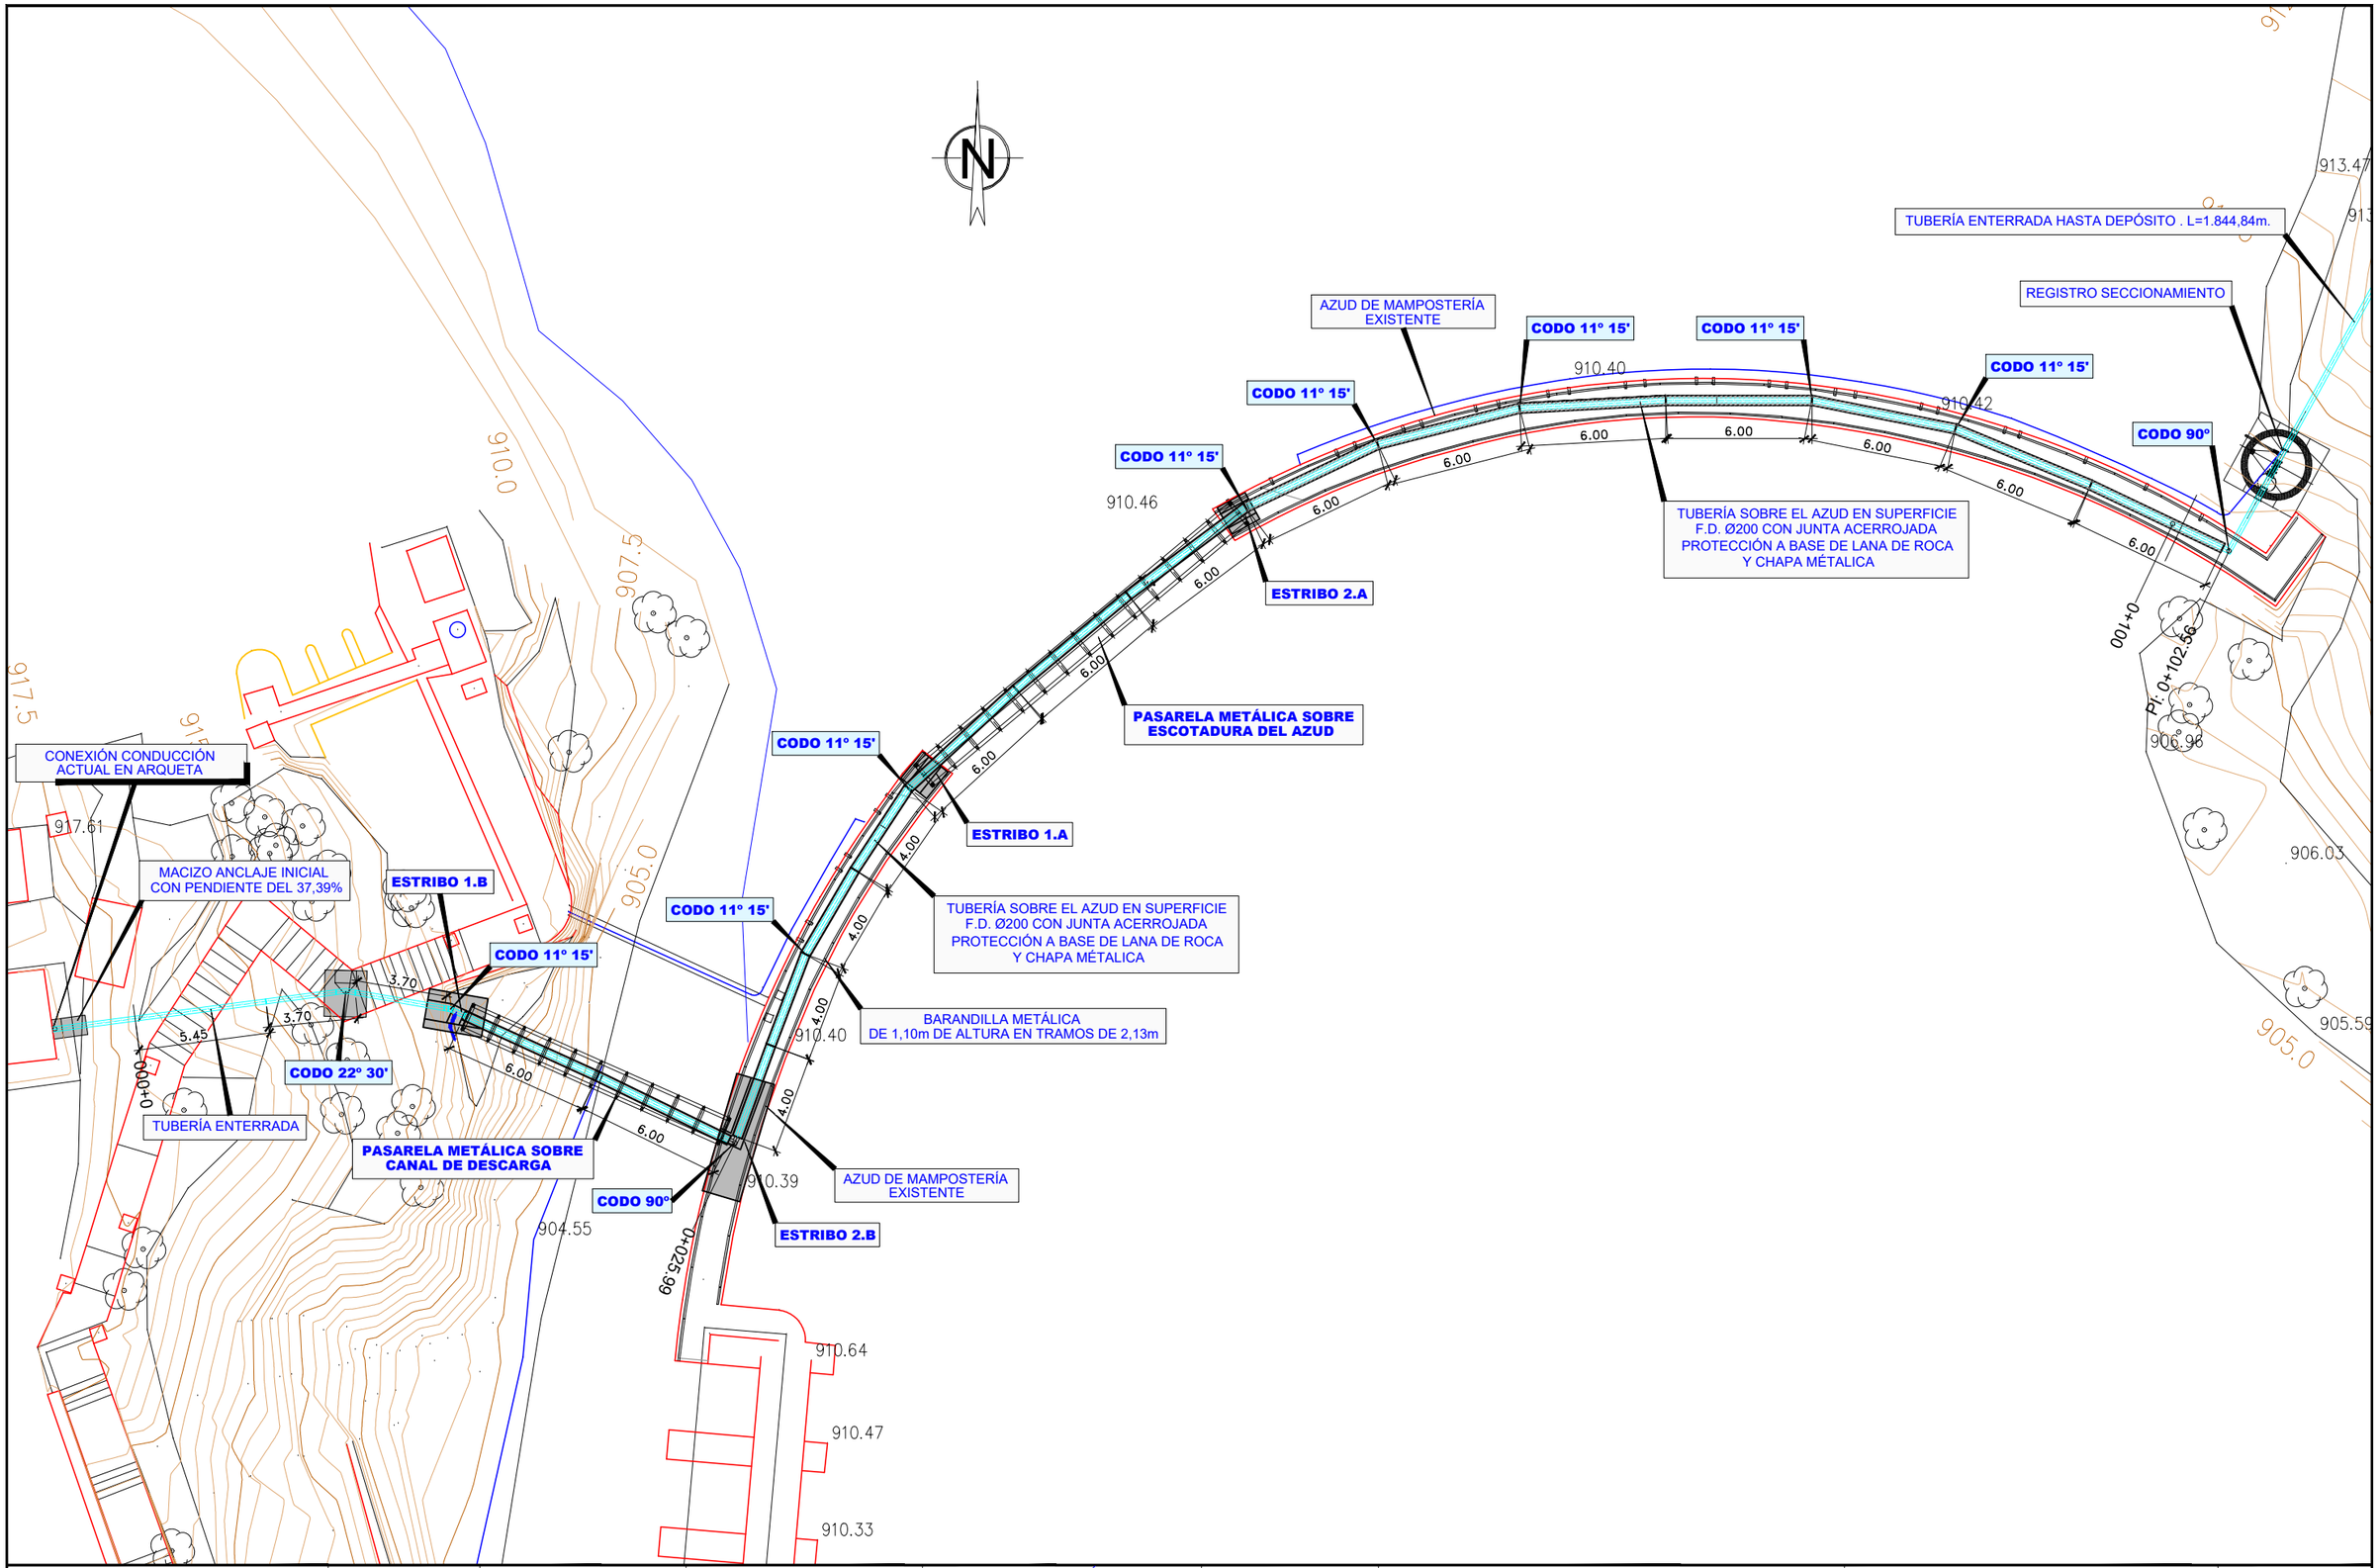

Canal de Isabel II	ASISTENCIA TÉCNICA: prointec	AUTORA DEL PROYECTO: ISABEL MARTÍNEZ CEREZO	DIRECTORA DEL PROYECTO: BEATRIZ LAFUENTE FERNÁNDEZ	Vº Bº JEFA DEL ÁREA DE PROYECTOS DE ABASTECIMIENTO: MIRIAM FERNÁNDEZ LARA	ESCALA: 1:250 FECHA: MARZO 2019	TÍTULO DEL PROYECTO: PROYECTO DE RENOVACIÓN DE LA CONDUCCIÓN DE LA JARA ENTRE LA PRESA DEL TENEBROSO Y EL DEPÓSITO DE LA CORTA TÍTULO DEL PLANO: CONDUCCIÓN PROYECTADA PLANTA DE LA CONDUCCIÓN SOBRE EL AZUD	PLANO: 3.4 HOJA: 1 de 1