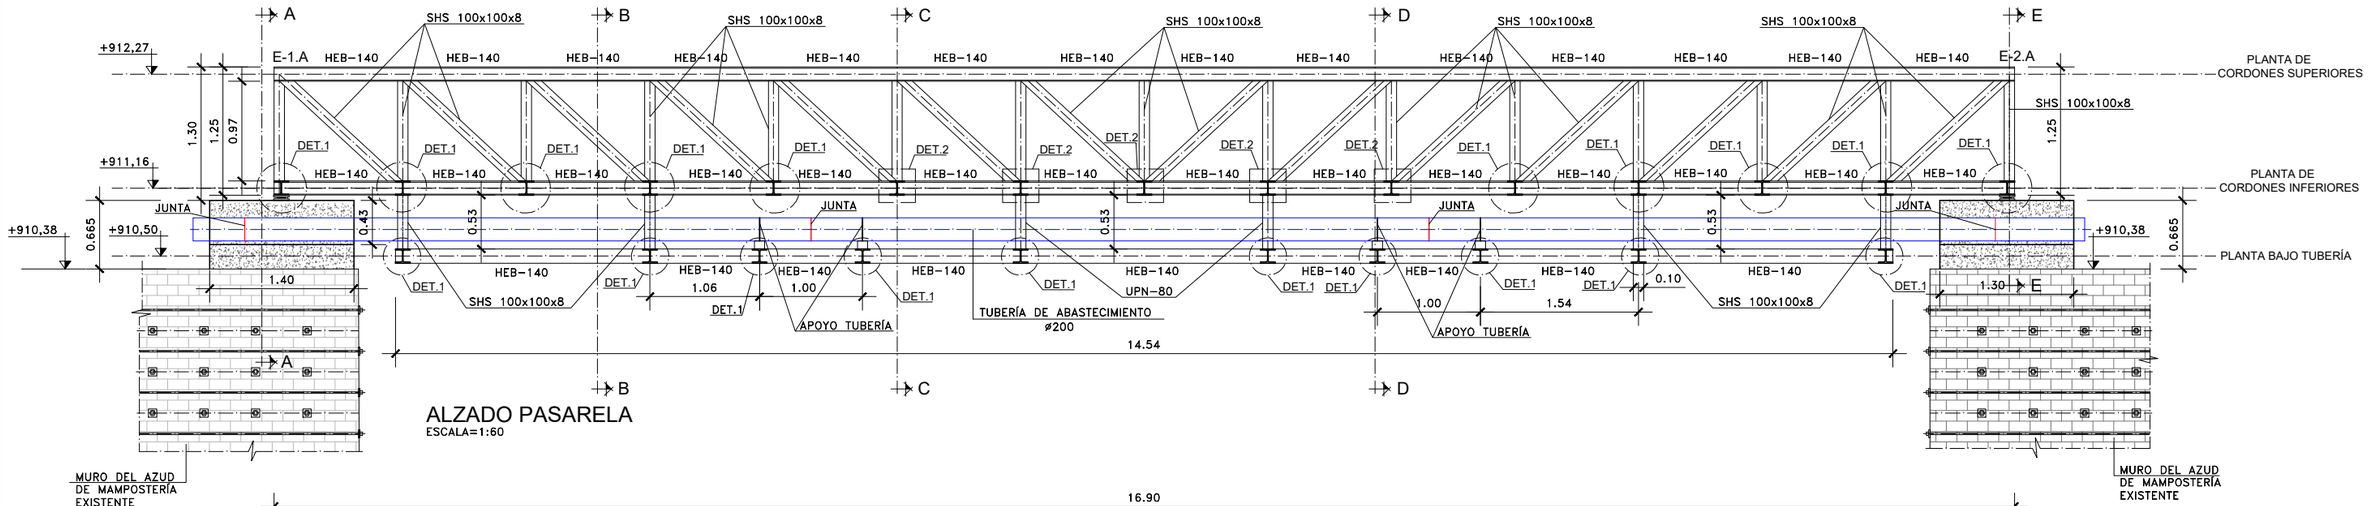


## ALZADO PASARELA
ESCALA=1:60

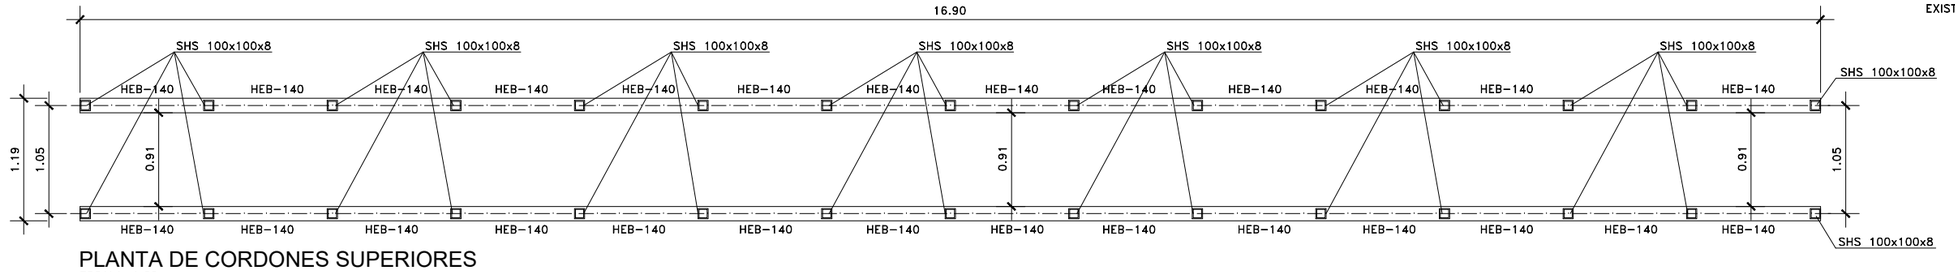


## PLANTA DE CORDONES SUPERIORES
ESCALA=1:60

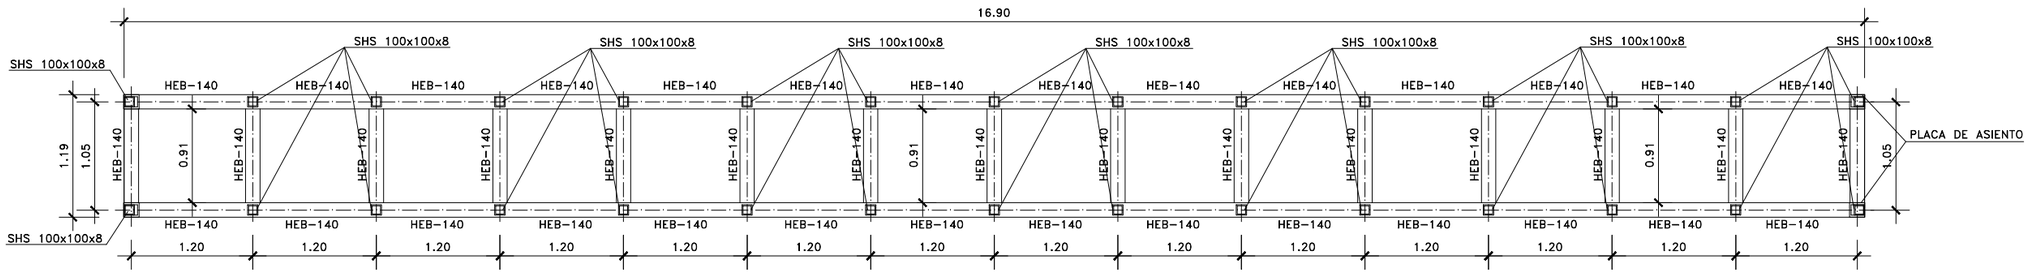


## PLANTA DE CORDONES INFERIORES
ESCALA=1:60

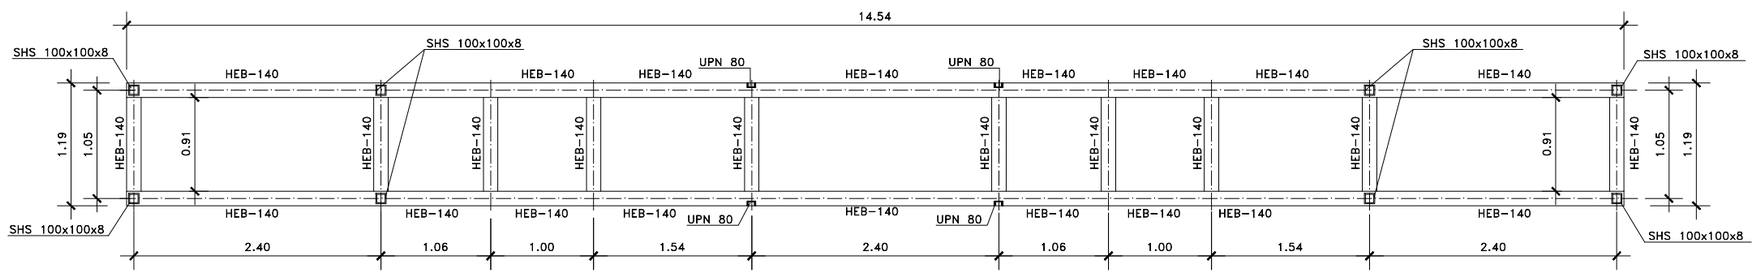


## PLANTA BAJO TUBERÍA
ESCALA=1:60

NOTA:
EL ESPACIO ENTRE CORDONES, MONTANTES Y DIAGONALES DEBE QUEDAR CERRADO POR UNA REJILLA.
VER PLANO DE DETALLES.

NOTA:
POR LAS CARACTERÍSTICAS DE LOS TRABAJOS EN EL AZUD, SE CONSIDERA NECESARIO REALIZAR UNA AUSCULTACIÓN DEL AZUD TANTO DURANTE LA EJECUCIÓN COMO EN FASE DE SERVICIO
EL OBJETIVO ES COMPROBAR QUE NO SE PRODUCEN DEFORMACIONES SIGNIFICATIVAS DEL AZUD EN DICHAS SITUACIONES, Y QUE LAS QUE HAYA PUEDAN SER JUSTIFICADAS POR DILATACIONES Y CONTRACCIONES TÉRMICAS EN CASO CONTRARIO.

| | | | | | | | |
|---|---|---|---|---|---|---|---|
| Canal de Isabel II | ASISTENCIA TÉCNICA: prointec | AUTORA DEL PROYECTO: ISABEL MARTÍNEZ CEREZO | DIRECTORA DEL PROYECTO: BEATRIZ LAFUENTE FERNÁNDEZ | Vº Bº JEFA DEL ÁREA DE PROYECTOS DE ABASTECIMIENTO: MIRIAM FERNÁNDEZ LARA | ESCALA: 1:60<br>FECHA: MARZO 2019 | TÍTULO DEL PROYECTO: PROYECTO DE RENOVACIÓN DE LA CONDUCCIÓN DE LA JARA ENTRE LA PRESA DEL TENEBROSO Y EL DEPÓSITO DE LA CORTA | TÍTULO DEL PLANO: PASARELA SOBRE ESCOTADURA PLANTAS Y ALZADO<br>PLANO: 4.2<br>HOJA: 1 de 1 |