




SECCIÓN A-A POR ESTRIBO 1.A
ESCALA=1:20

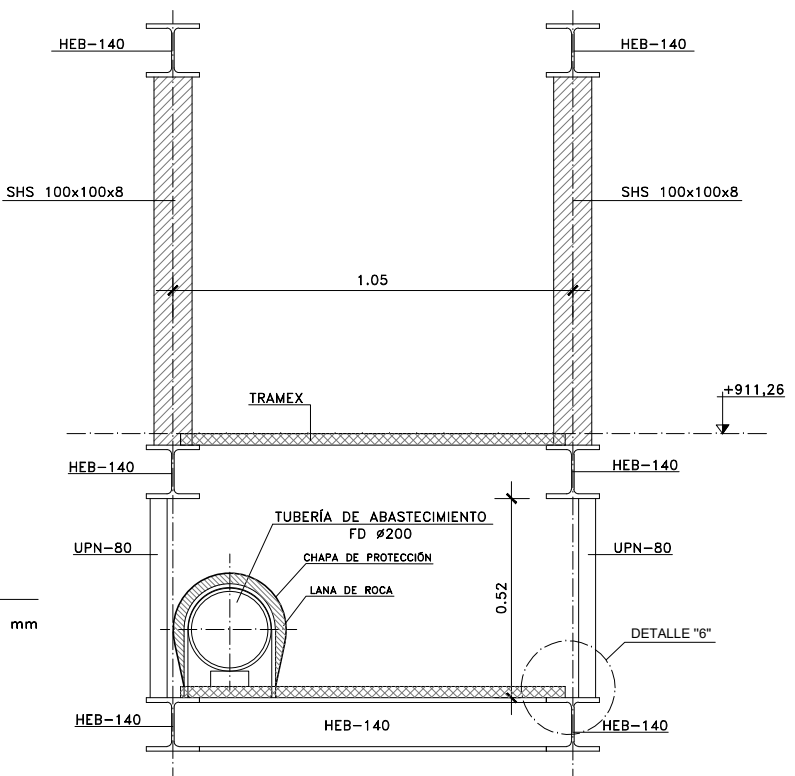


SECCIÓN C-C MÁXIMO DESPLAZAMIENTO
ESCALA=1:20

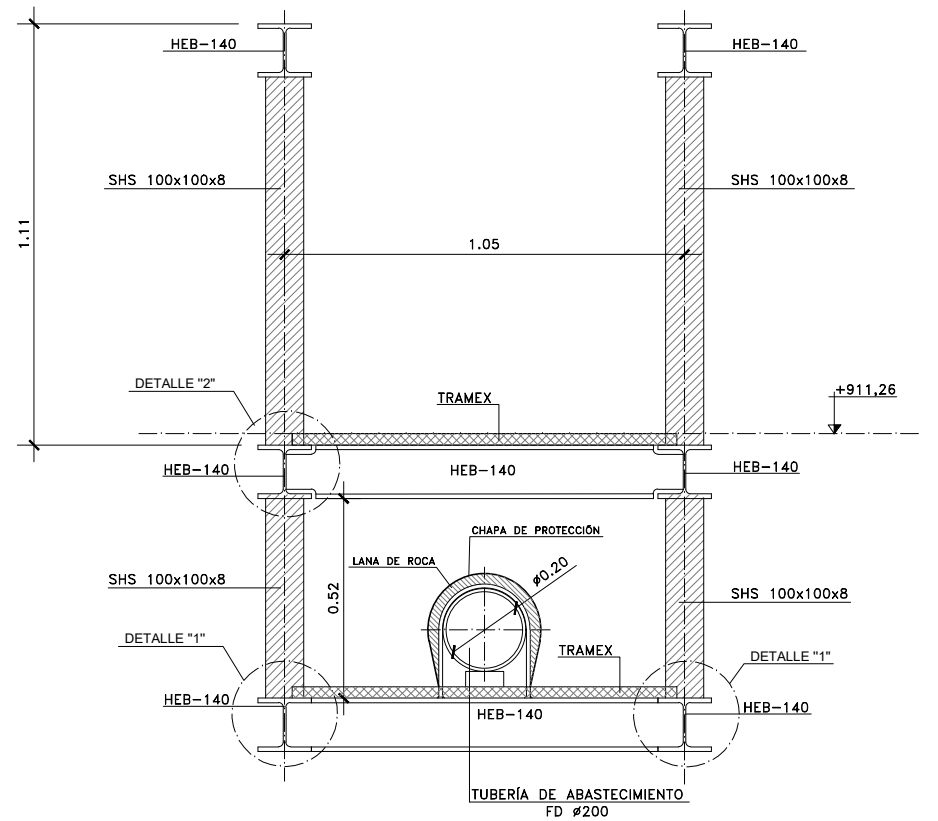

SECCIÓN D-D VANO-APOYO DE TUBERÍA
ESCALA=1:20

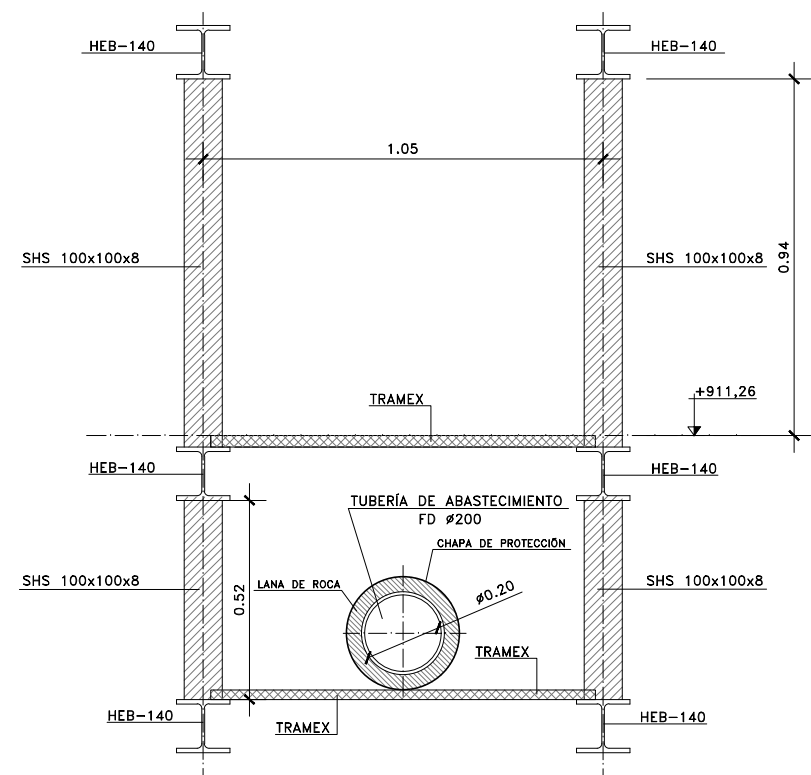

SECCIÓN B-B POR VANO-TRAMEX
ESCALA=1:20

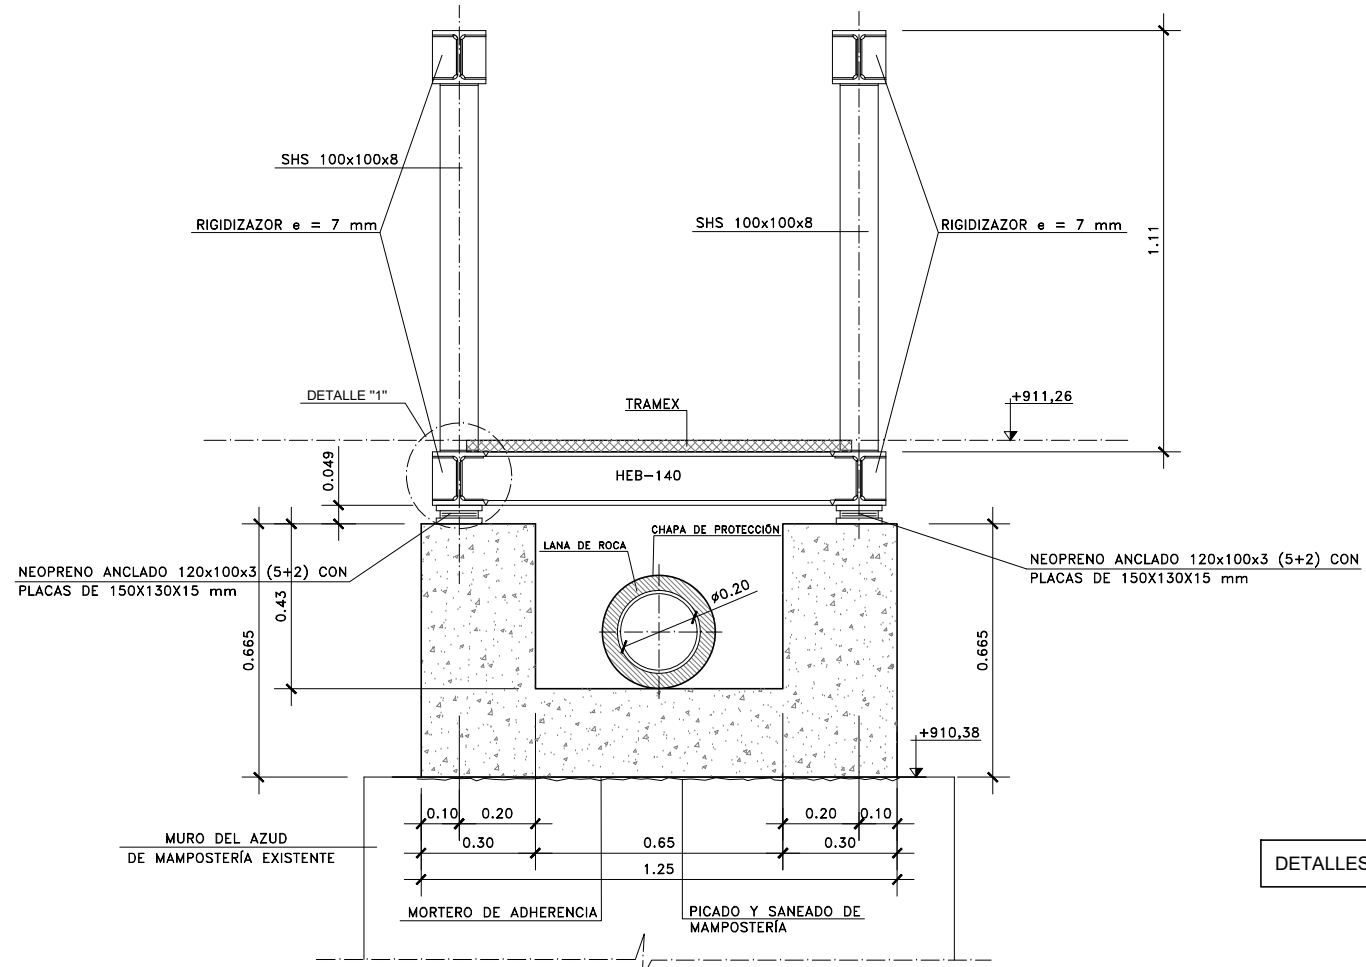

SECCIÓN E-E POR ESTRIBO 2.A
ESCALA=1:20

DETALLES 1, 2 Y 6 = VER PLANO Nº 4.4



ASISTENCIA
TÉCNICA:
prontec

AUTORA DEL PROYECTO:

ISABEL MARTÍNEZ CEREZO

DIRECTORA DEL PROYECTO:

BEATRIZ LAFUENTE FERNÁNDEZ

Vº Bº JEFA DEL ÁREA DE PROYECTOS DE
ABASTECIMIENTO

MIRIAM FERNÁNDEZ LARA

ESCALA:
1:20
FECHA:
MARZO 2019

TÍTULO DEL PROYECTO:
PROYECTO DE RENOVACIÓN DE LA CONDUCCIÓN
DE LA JARA ENTRE LA PRESA DEL TENEBROSO Y
EL DEPÓSITO DE LA CORTA

TÍTULO DEL PLANO:
PASARELA SOBRE ESCOTADURA
SECCIONES

PLANO:
4.3
HOJA:
1 de 1