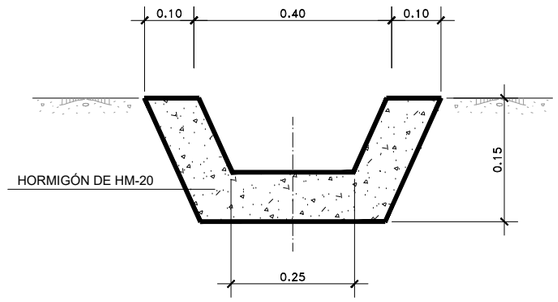

CUNETA DE GUARDA
DE HORMIGÓN
S/E

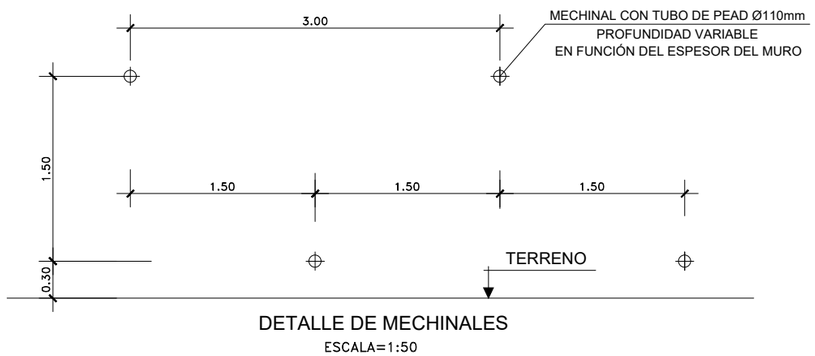

DETALLE DE MECHINALES
ESCALA=1:50

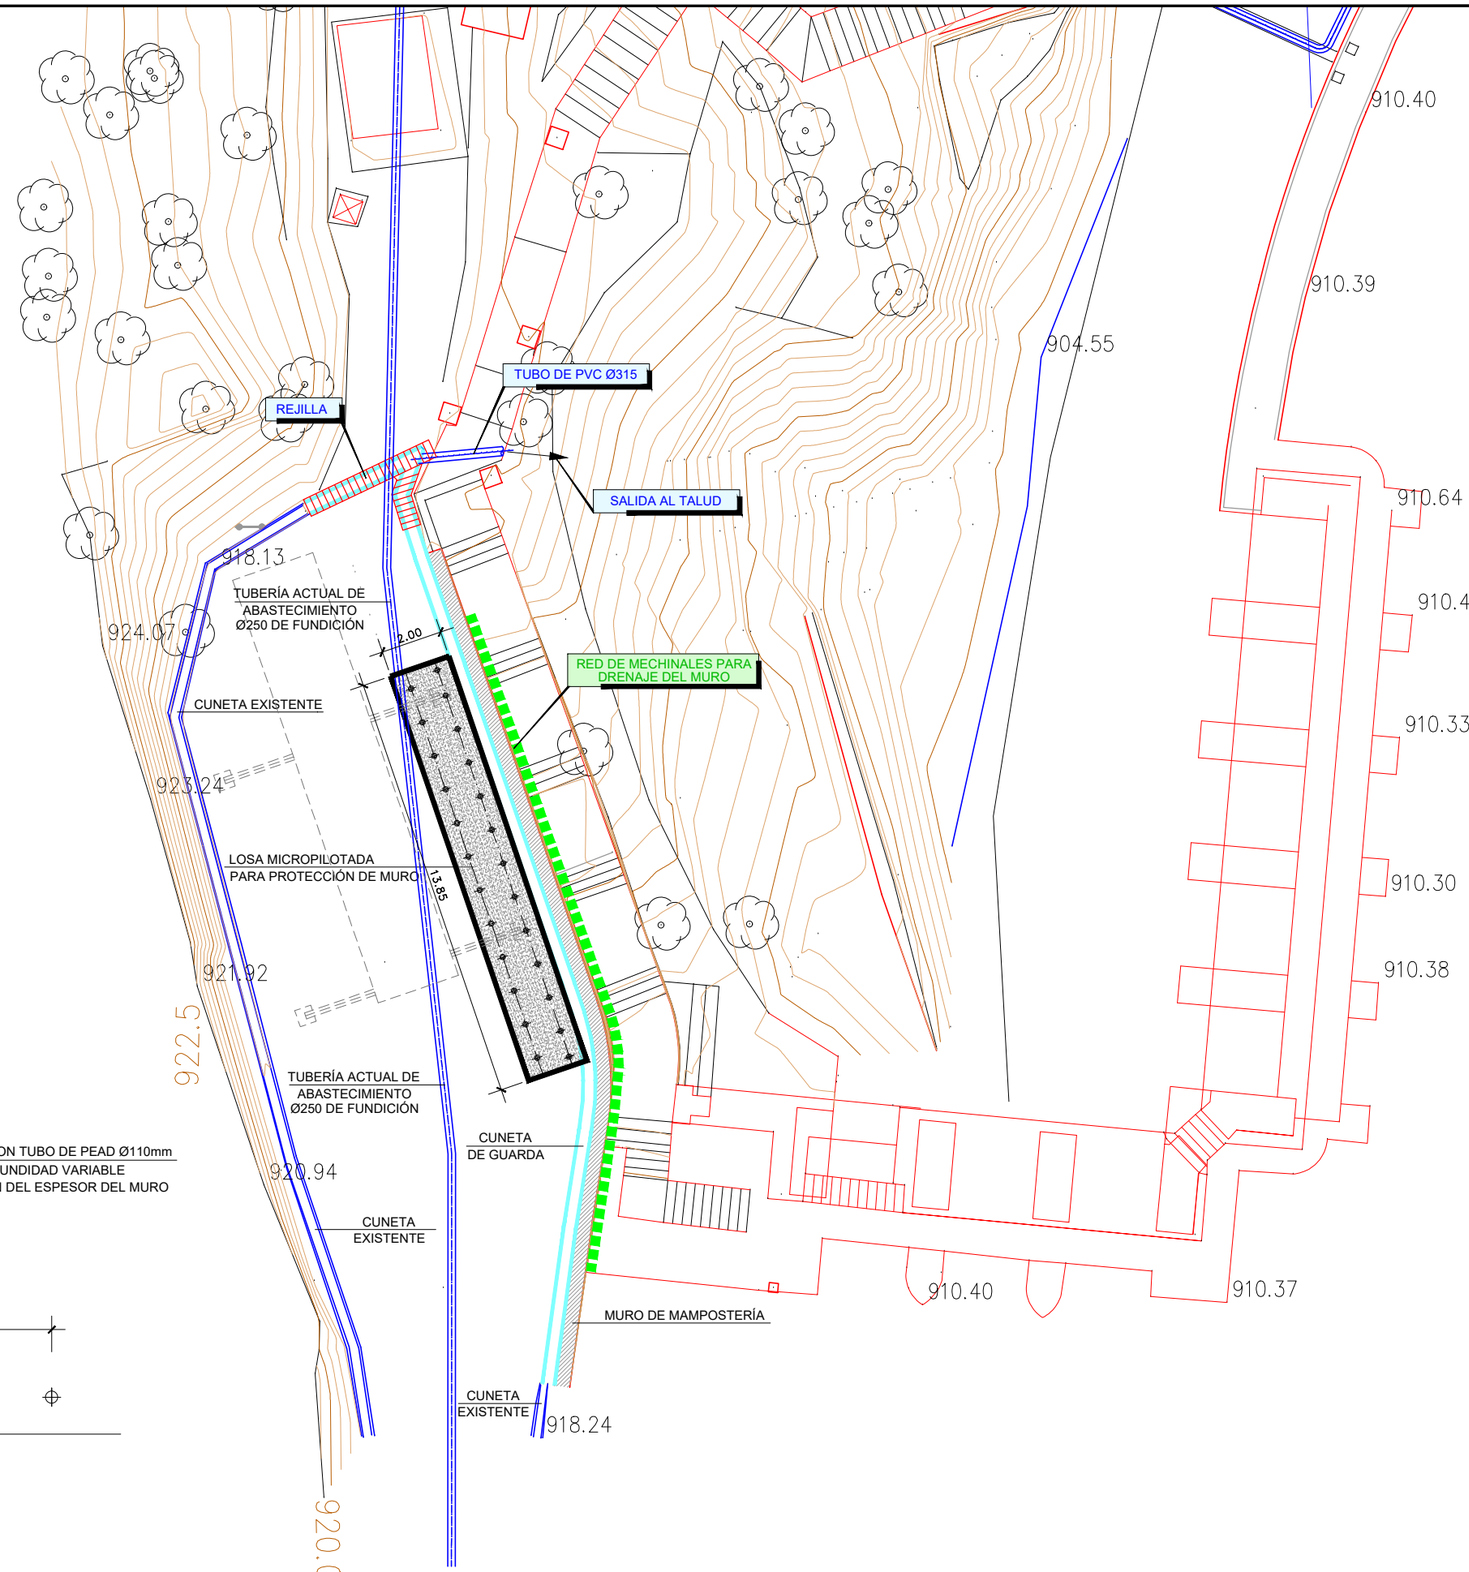

Canal de Isabel II	ASISTENCIA TÉCNICA: prointec	AUTORA DEL PROYECTO: ISABEL MARTÍNEZ CEREZO	DIRECTORA DEL PROYECTO: BEATRIZ LAFUENTE FERNÁNDEZ	Vº Bº JEFA DEL ÁREA DE PROYECTOS DE ABASTECIMIENTO MIRIAM FERNÁNDEZ LARA	ESCALA: 1:200 FECHA: MARZO 2019	TÍTULO DEL PROYECTO: PROYECTO DE RENOVACIÓN DE LA CONDUCCIÓN DE LA JARA ENTRE LA PRESA DEL TENEBROSO Y EL DEPÓSITO DE LA CORTA	TÍTULO DEL PLANO: REFUERZO DEL MURO DE CONTENCIÓN DE TIERRAS PLANTA Y DEFINICIÓN DE DRENAJE	PLANO: 6.1 HOJA: 1 de 1