









	ASISTENCIA TÉCNICA: 	AUTORA DEL PROYECTO: ISABEL MARTÍNEZ CEREZO	DIRECTORA DEL PROYECTO: BEATRIZ LAFUENTE FERNÁNDEZ	Vº Bº JEFA DEL ÁREA DE PROYECTOS DE ABASTECIMIENTO MIRIAM FERNÁNDEZ LARA	ESCALA: H=1:1000 V=1:500	TÍTULO DEL PROYECTO: PROYECTO DE RENOVACIÓN DE LA CONDUCCIÓN DE LA JARA ENTRE LA PRESA DEL TENEBROSO Y EL DEPÓSITO DE LA CORTA	TÍTULO DEL PLANO: SERVICIOS AFECTADOS CANAL DE ISABEL II	PLANO: 8.4
					FECHA: MARZO 2019			HOJA: 1 de 7

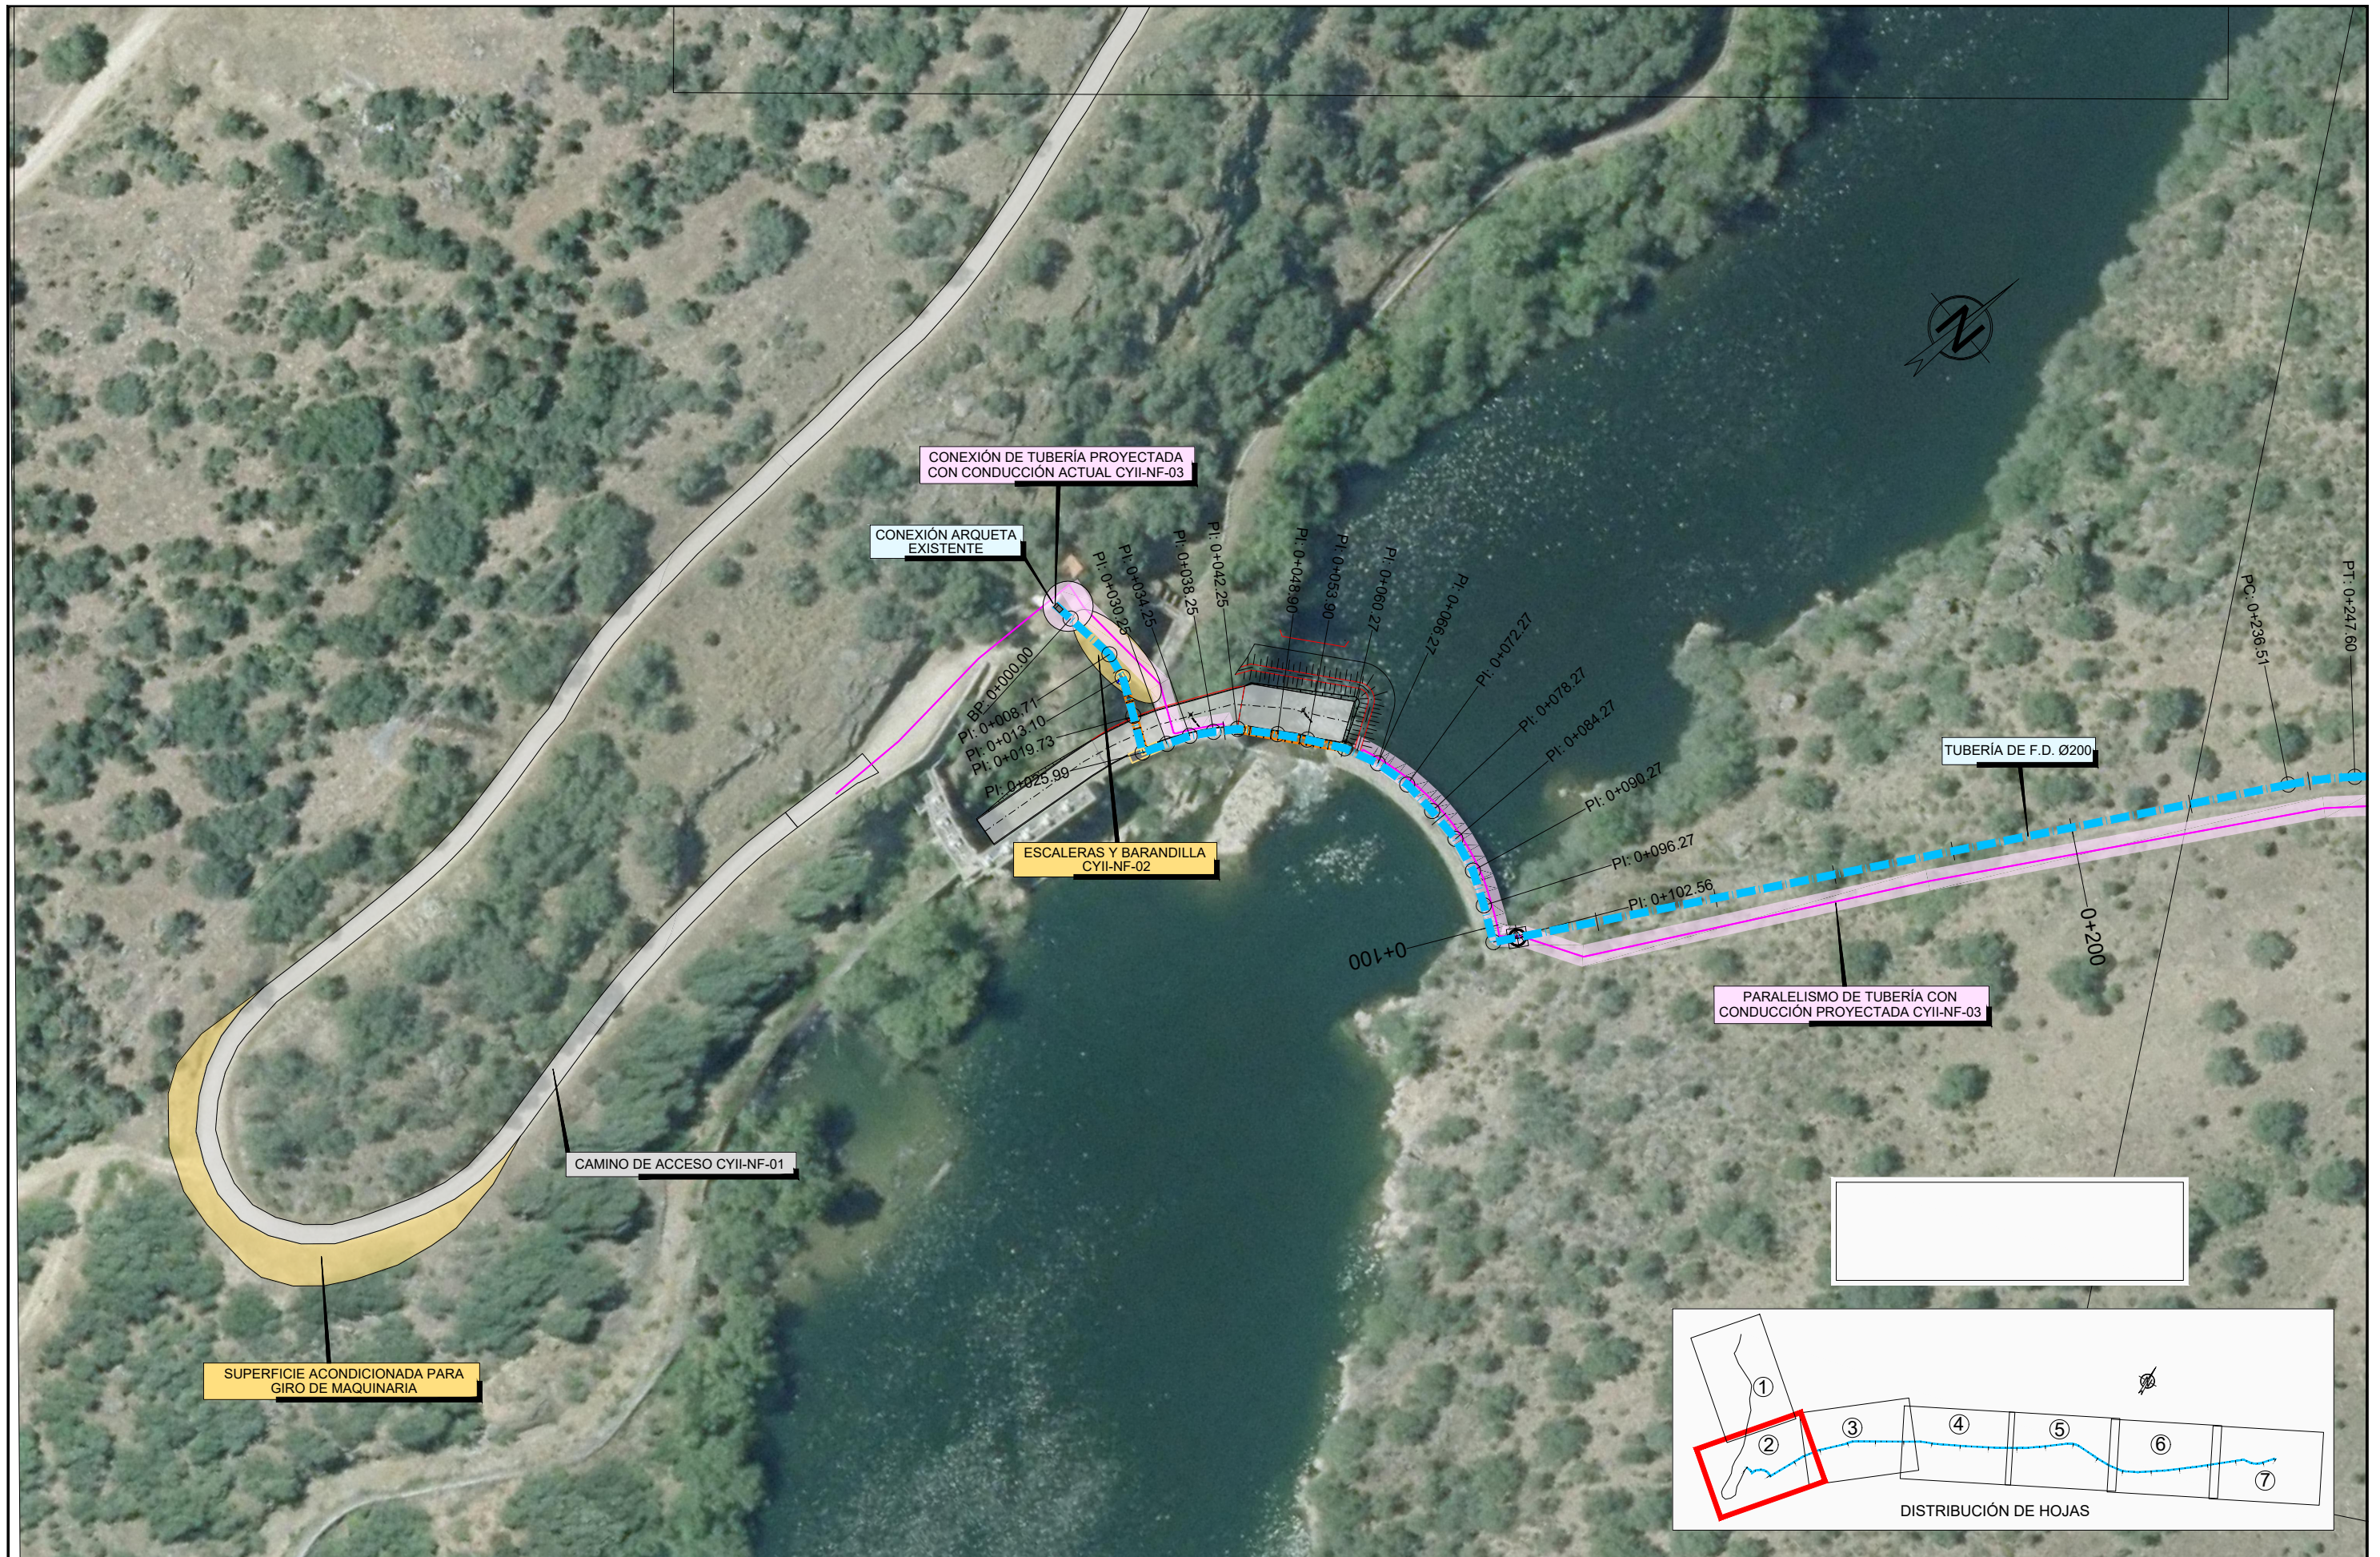


	ASISTENCIA TÉCNICA: 	AUTORA DEL PROYECTO:  ISABEL MARTÍNEZ CEREZO	DIRECTORA DEL PROYECTO:  BEATRIZ LAFUENTE FERNÁNDEZ	Vº Bº JEFA DEL ÁREA DE PROYECTOS DE ABASTECIMIENTO  MIRIAM FERNÁNDEZ LARA	ESCALA: H=1:1000 V=1:500	TÍTULO DEL PROYECTO: PROYECTO DE RENOVACIÓN DE LA CONDUCCIÓN DE LA JARA ENTRE LA PRESA DEL TENEBROSO Y EL DEPÓSITO DE LA CORTA	TÍTULO DEL PLANO: SERVICIOS AFECTADOS CANAL DE ISABEL II	PLANO: 8.4
					FECHA: MARZO 2019			HOJA: 2 de 7




	ASISTENCIA TÉCNICA: 	AUTORA DEL PROYECTO: ISABEL MARTÍNEZ CEREZO	DIRECTORA DEL PROYECTO: BEATRIZ LAFUENTE FERNÁNDEZ	Vº Bº JEFA DEL ÁREA DE PROYECTOS DE ABASTECIMIENTO: MIRIAM FERNÁNDEZ LARA	ESCALA: H=1:1000 V=1:500	TÍTULO DEL PROYECTO: PROYECTO DE RENOVACIÓN DE LA CONDUCCIÓN DE LA JARA ENTRE LA PRESA DEL TENEBROSO Y EL DEPÓSITO DE LA CORTA	TÍTULO DEL PLANO: SERVICIOS AFECTADOS CANAL DE ISABEL II	PLANO: 8.4
					FECHA: MARZO 2019			HOJA: 3 de 7




	ASISTENCIA TÉCNICA: 	AUTORA DEL PROYECTO: ISABEL MARTÍNEZ CEREZO	DIRECTORA DEL PROYECTO: BEATRIZ LAFUENTE FERNÁNDEZ	Vº Bº JEFA DEL ÁREA DE PROYECTOS DE ABASTECIMIENTO MIRIAM FERNÁNDEZ LARA	ESCALA: H=1:1000 V=1:500	TÍTULO DEL PROYECTO: PROYECTO DE RENOVACIÓN DE LA CONDUCCIÓN DE LA JARA ENTRE LA PRESA DEL TENEBROSO Y EL DEPÓSITO DE LA CORTA	TÍTULO DEL PLANO: SERVICIOS AFECTADOS CANAL DE ISABEL II	PLANO: 8.4
					FECHA: MARZO 2019			HOJA: 4 de 7

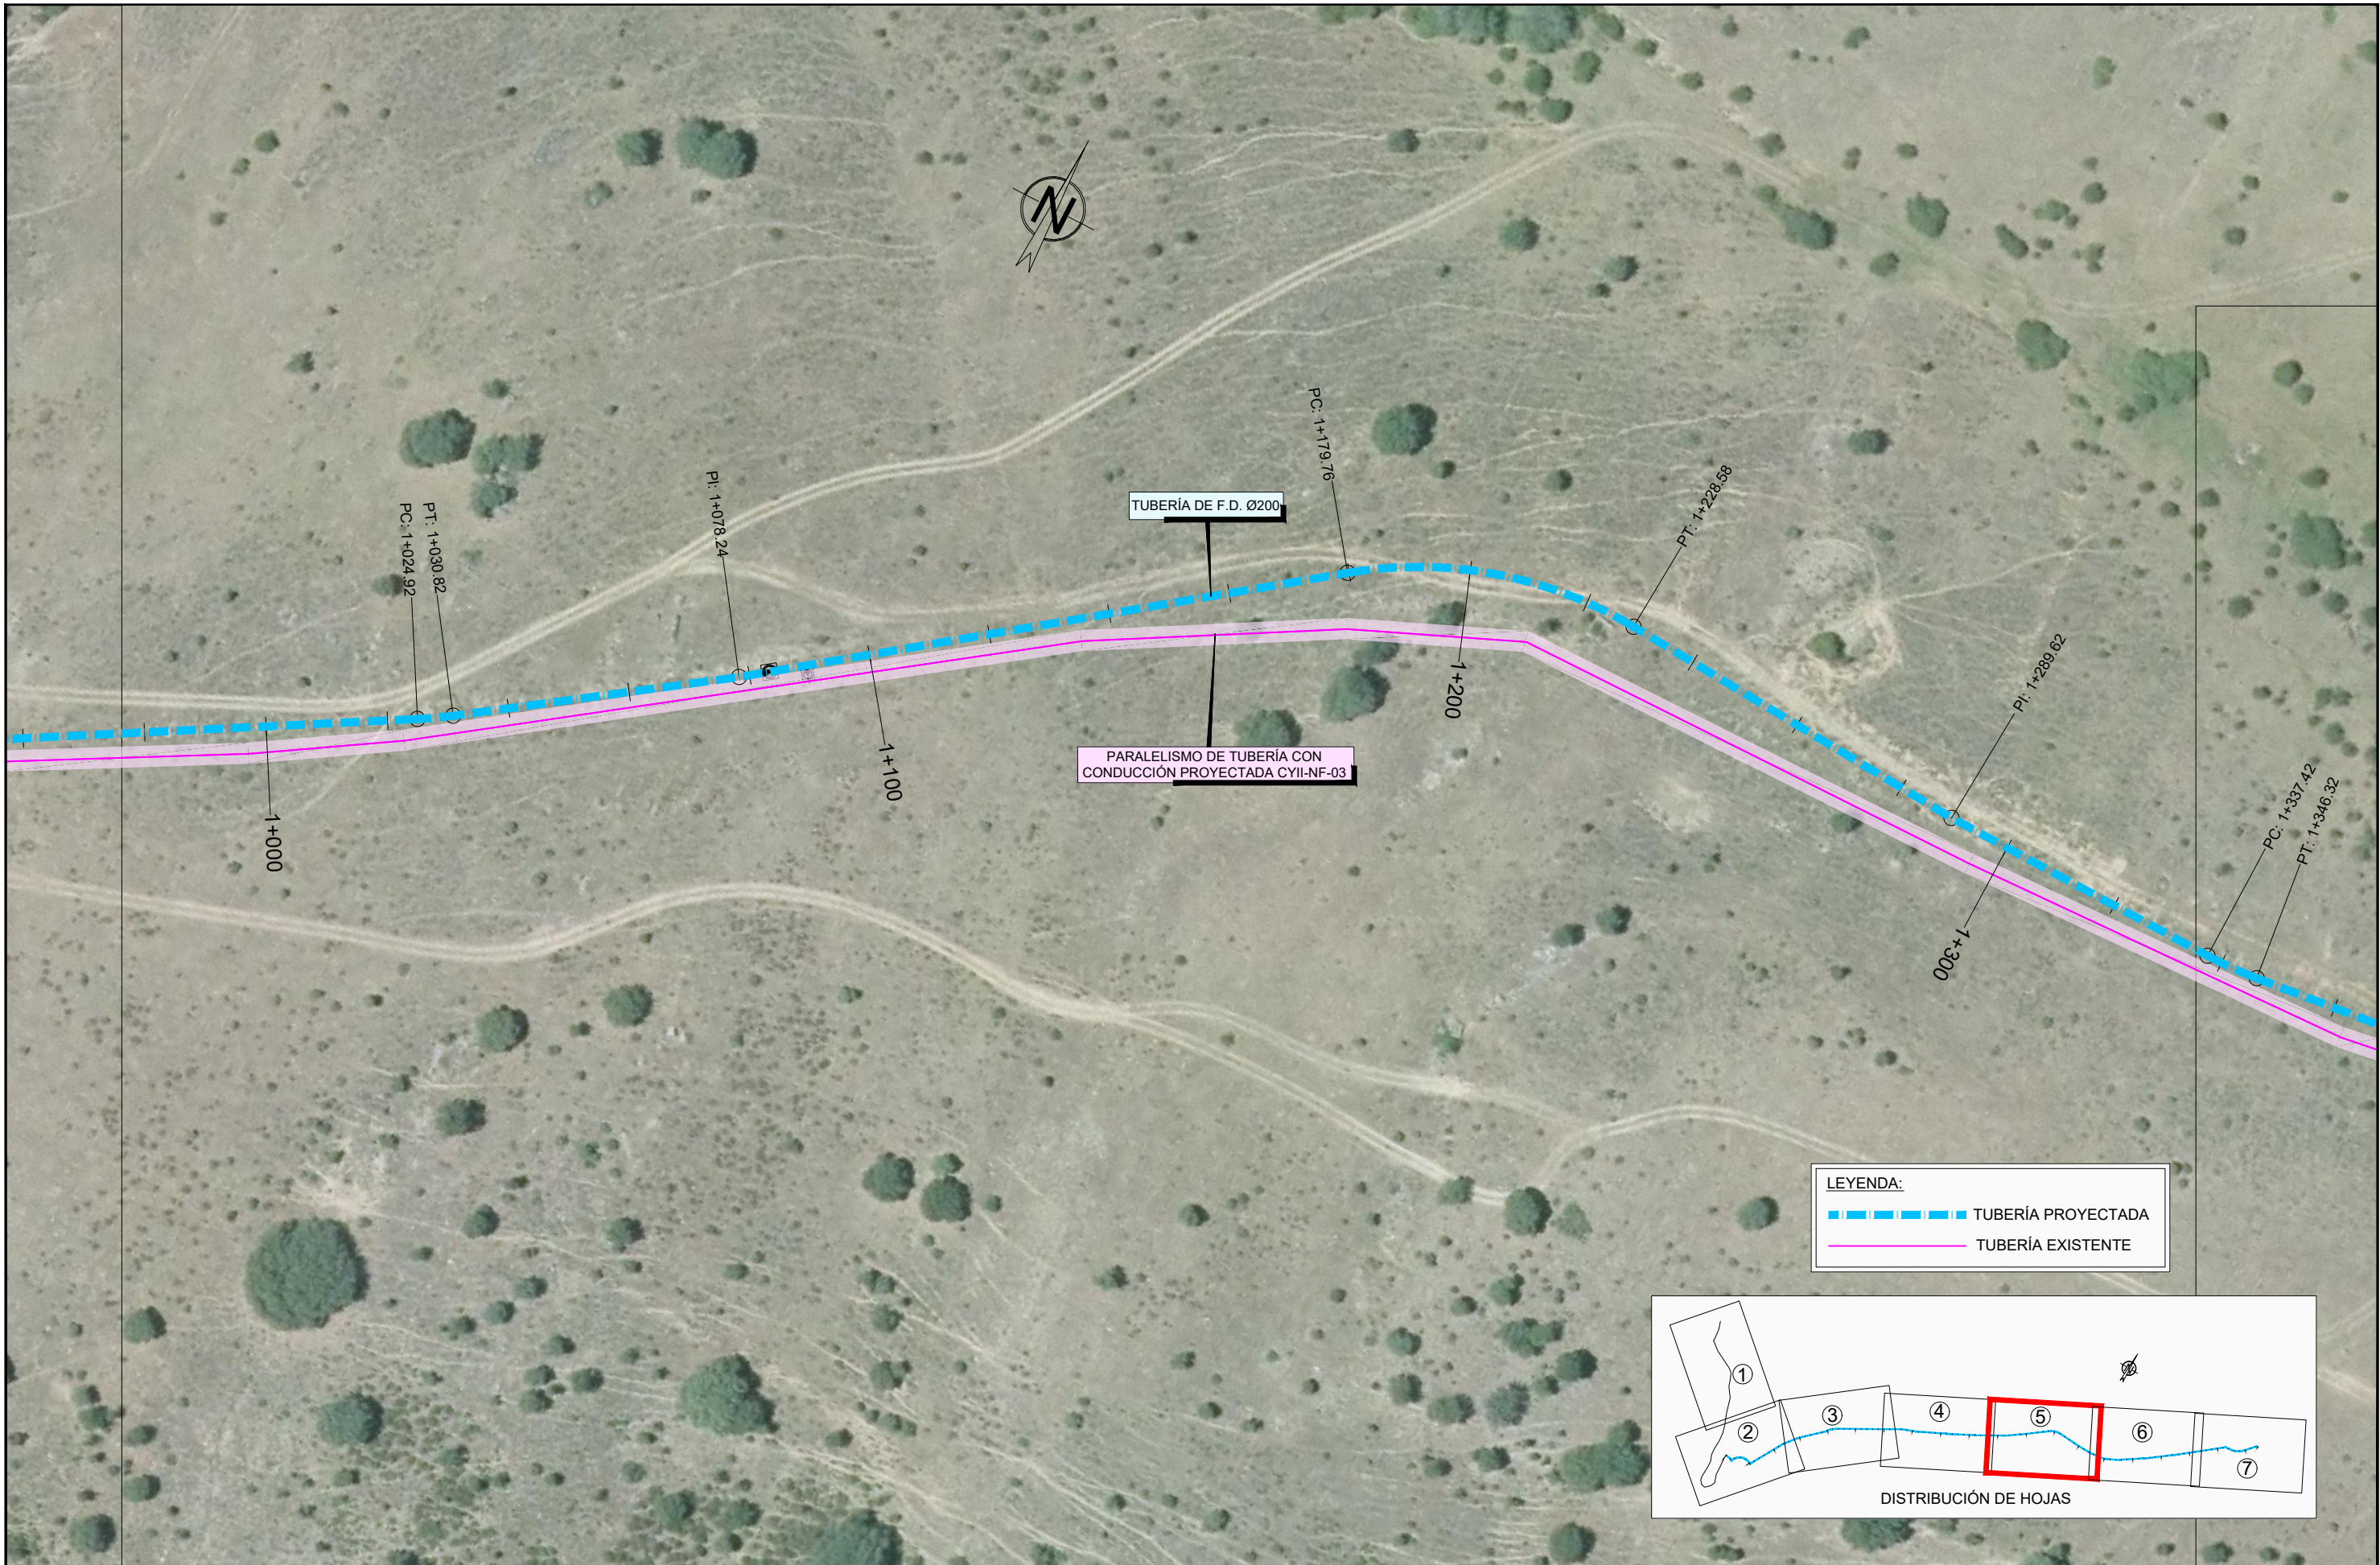

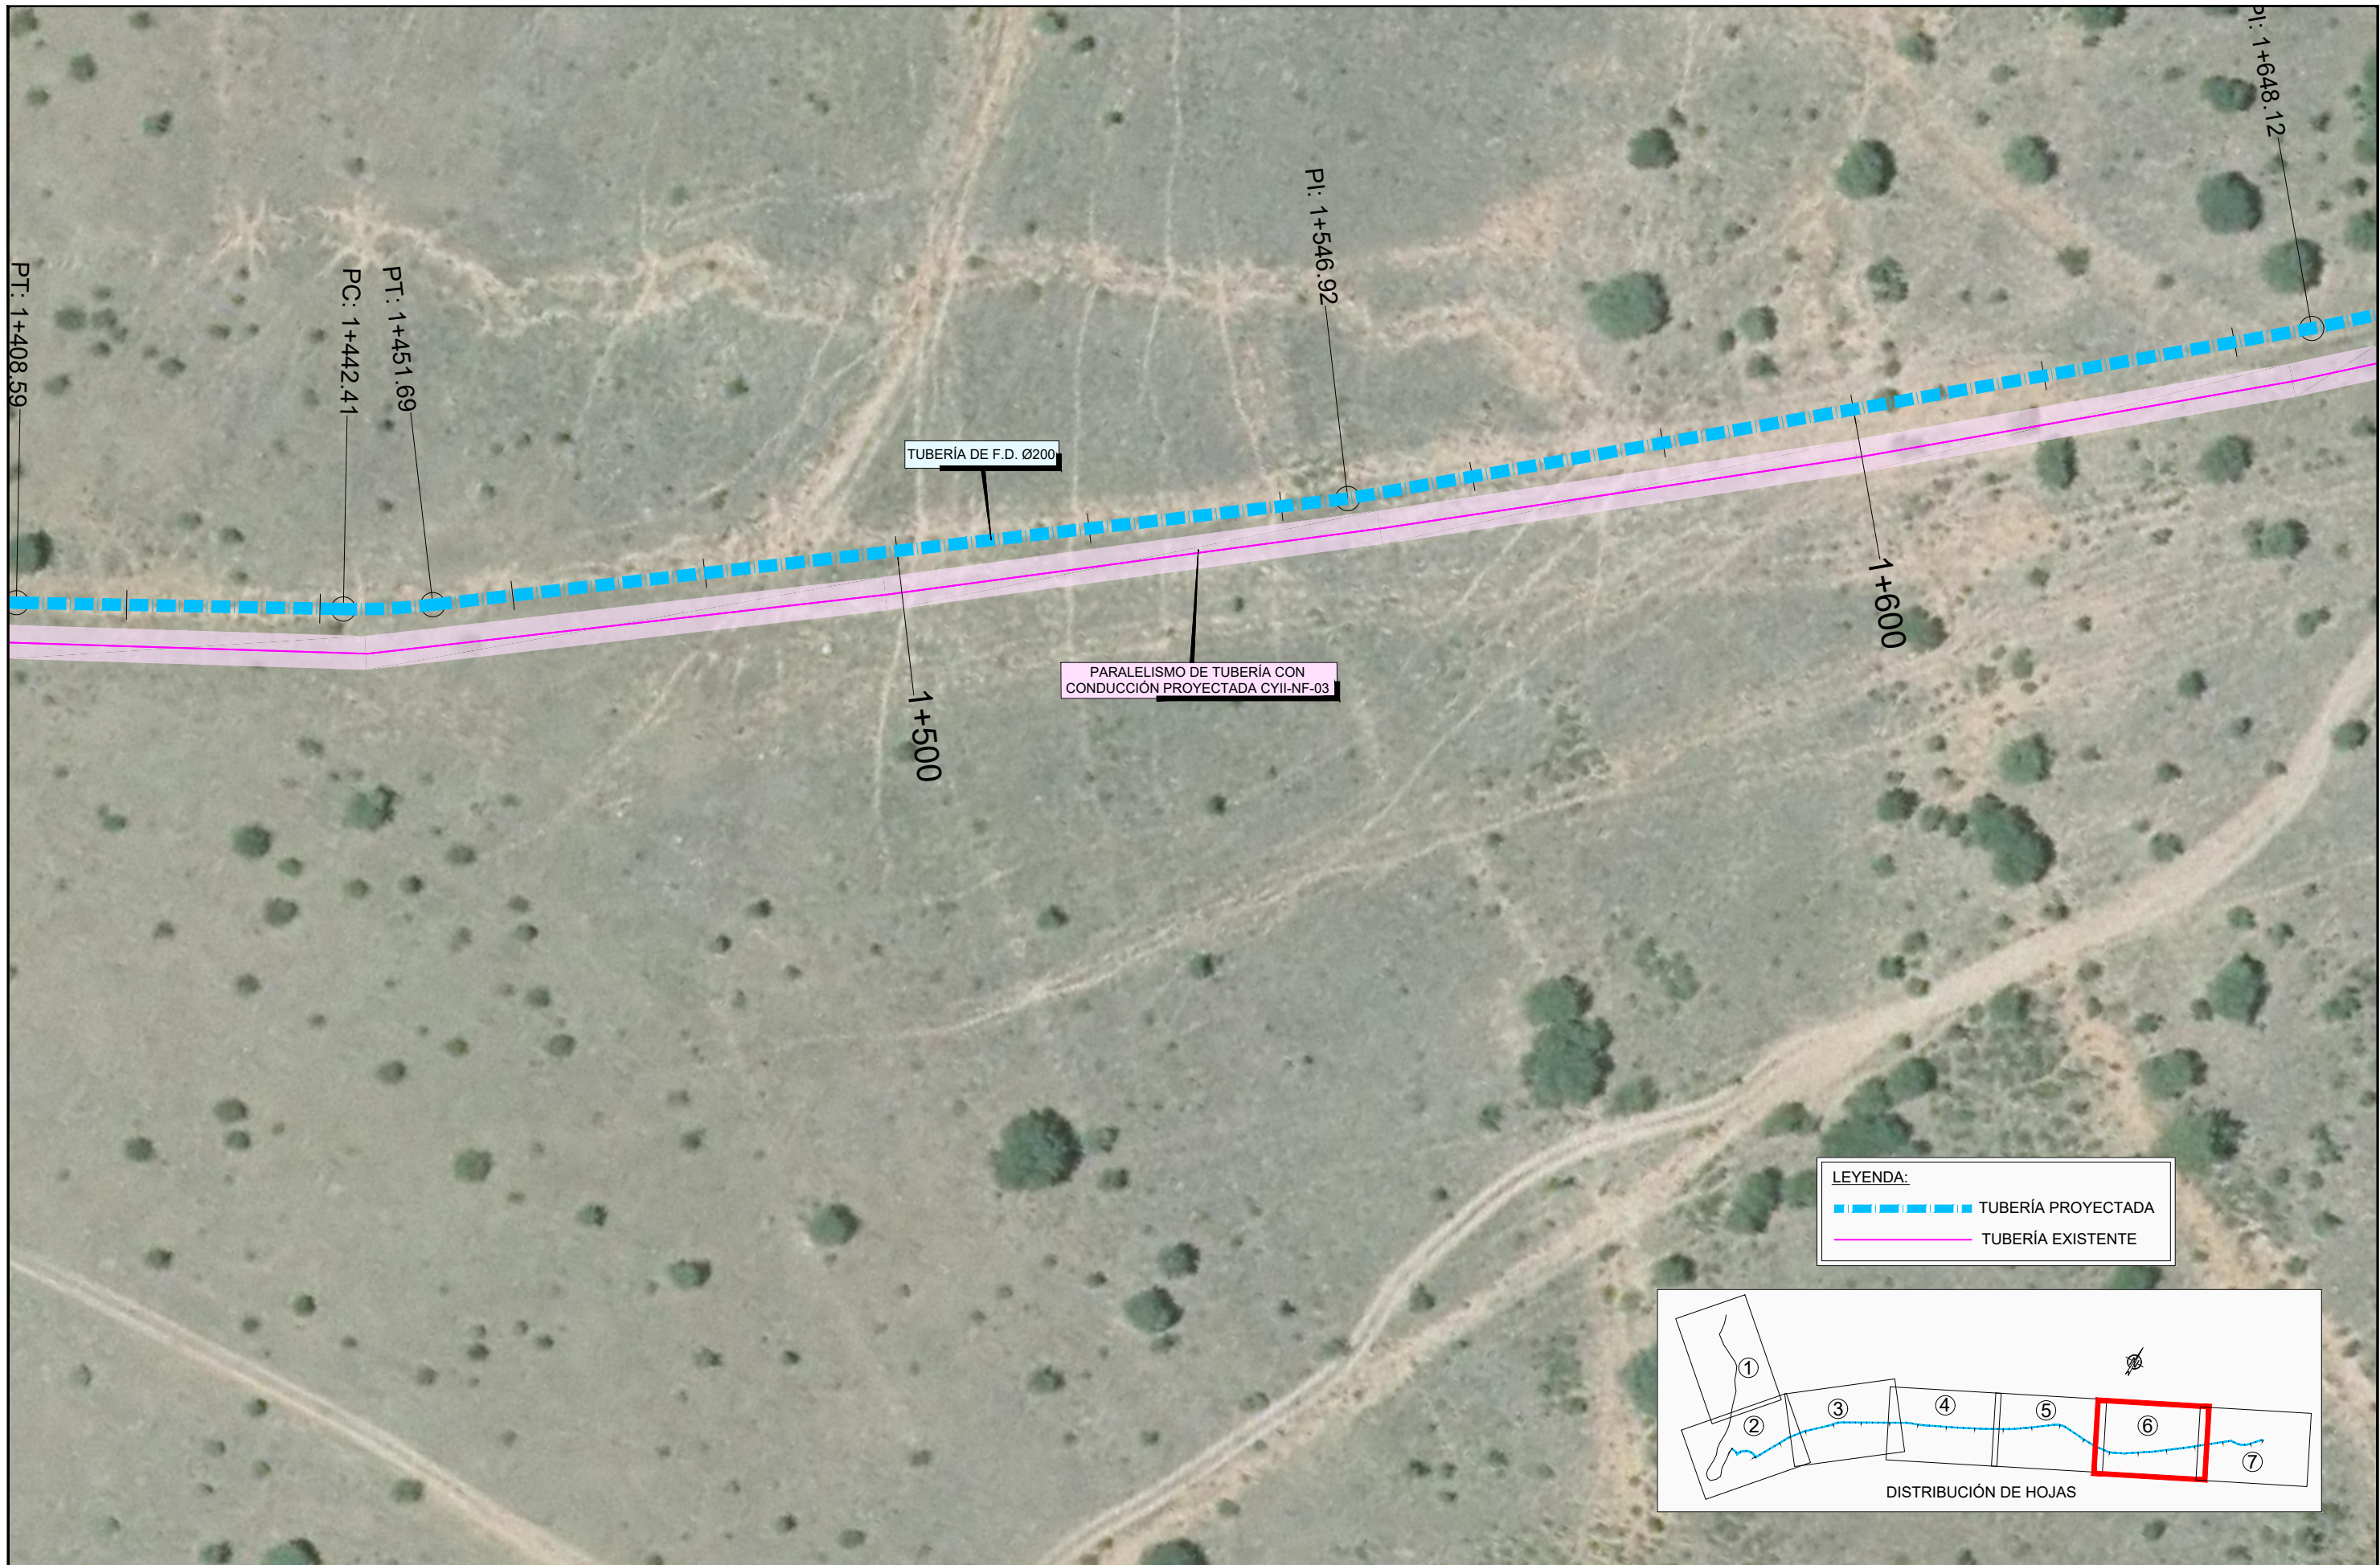

	ASISTENCIA TÉCNICA: 	AUTORA DEL PROYECTO: ISABEL MARTÍNEZ CEREZO	DIRECTORA DEL PROYECTO: BEATRIZ LAFUENTE FERNÁNDEZ	Vº Bº JEFA DEL ÁREA DE PROYECTOS DE ABASTECIMIENTO MIRIAM FERNÁNDEZ LARA	ESCALA: H=1:1000 V=1:500	TÍTULO DEL PROYECTO: PROYECTO DE RENOVACIÓN DE LA CONDUCCIÓN DE LA JARA ENTRE LA PRESA DEL TENEBROSO Y EL DEPÓSITO DE LA CORTA	TÍTULO DEL PLANO: SERVICIOS AFECTADOS CANAL DE ISABEL II	PLANO: 8.4
					FECHA: MARZO 2019			HOJA: 6 de 7

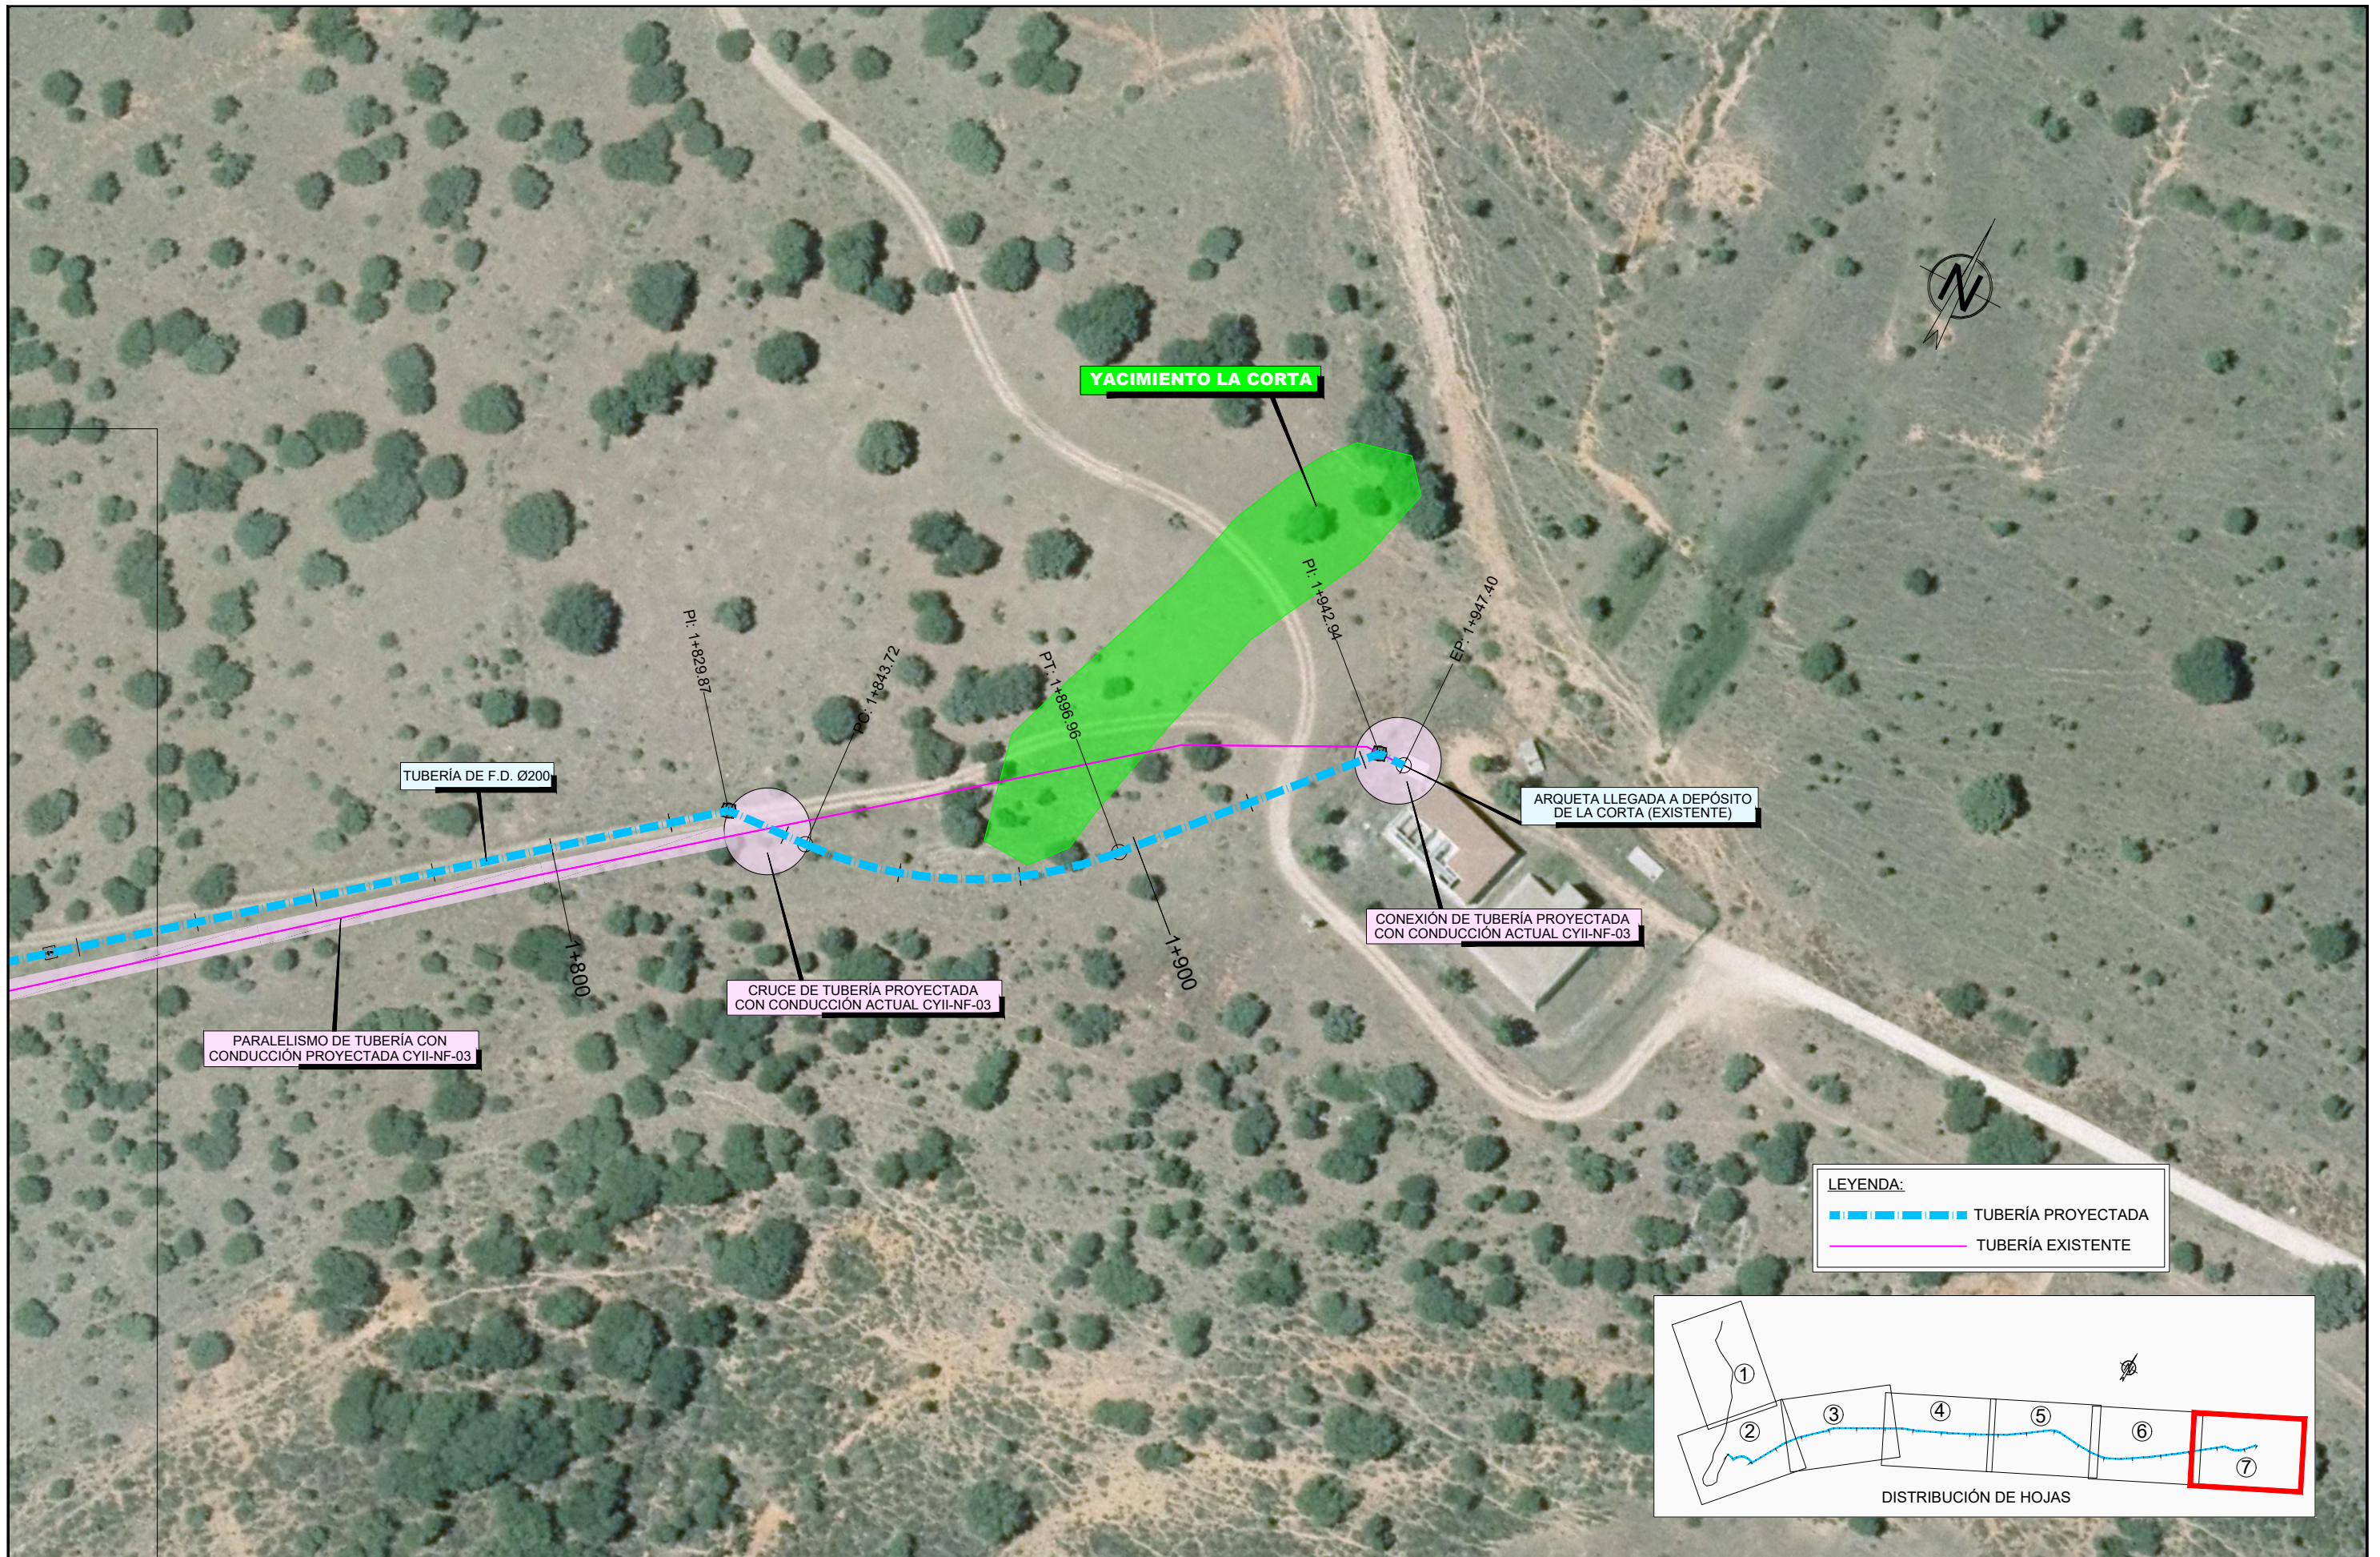

	ASISTENCIA TÉCNICA: 	AUTORA DEL PROYECTO: ISABEL MARTÍNEZ CEREZO	DIRECTORA DEL PROYECTO: BEATRIZ LAFUENTE FERNÁNDEZ	Vº Bº JEFA DEL ÁREA DE PROYECTOS DE ABASTECIMIENTO: MIRIAM FERNÁNDEZ LARA	ESCALA: H=1:1000 V=1:500	TÍTULO DEL PROYECTO: PROYECTO DE RENOVACIÓN DE LA CONDUCCIÓN DE LA JARA ENTRE LA PRESA DEL TENEBROSO Y EL DEPÓSITO DE LA CORTA	TÍTULO DEL PLANO: SERVICIOS AFECTADOS CANAL DE ISABEL II	PLANO: 8.4
					FECHA: MARZO 2019			HOJA: 7 de 7