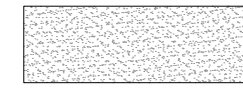
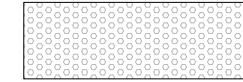


LEYENDA EQUIPOS E INSTALACIONES	
IP-1	OFICINA DE OBRA Y PRIMEROS AUXILIOS
IP-2	ASEOS Y VESTUARIOS
IP-3	COMEDORES Y LOCALES DE REUNION
IP-4	ALMACENES Y TALLERES
IP-5	WC INDEPENDIENTE
IP-6	TOMAS DE AGUA
IP-7	CUADROS ELECTRICOS
IP-8	FOSO PISCINA LAVADO DE RUEDAS PROF. APROX 10cm
IP-9	ANDAMIO
IP-10	PLATAFORMA DESCARGA

SEÑALIZACION DE TRAFICO	
ST-1	STOP
ST-2	PROHIBIDO EL PASO
ST-3	PASO DE PEATONES OBRA
ST-4	PELIGRO INDEFINIDO, ZONA DE OBRAS
ST-5	BALIZAMIENTO LUMINOSO
ST-6	ATENCION SALIDA DE CAMIONES
ST-7	PANEL DIRECCIONAL
ST-8	DIRECCION OBLIGATORIA
ST-9	PROHIBIDO APARCAR VEHICULOS

- PASO DE GRAVILLA PARA ACCESO A CASETAS.
- FOSO DE BOLOS PARA LIMPIEZA DE VEHICULOS.

- NOTAS -
- SE LIMPIARAN LAS RUEDAS DE LOS VEHICULOS ANTES DE SALIR A LA VÍA PÚBLICA.
 - EN LOS ACCESOS A LA OBRA BIEN PEATONAL O BIEN DE VEHICULOS SE COLOCARÁN 20cm. DE GRAVA PARA LIMPIEZA.
 - SI SE OCUPA EL 100% DE ACERA SE HABILITARÁ PASO PEATONAL PROVISIONAL CON VALLA CLAVADA EN EL ASFALTO.


ZONA DE OBRAS

PROHIBIDO EL PASO PERSONAL AJENO

USO OBLIGATORIO DEL CASCO

ENTRADA PEATONES


ENTRADA VEHICULOS

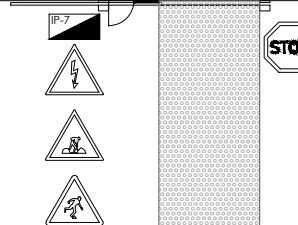

DIRECCIÓN GENERAL DE INFRAESTRUCTURAS Y SERVICIOS
VICEPRESIDENCIA, CONSEJERÍA DE EDUCACIÓN Y UNIVERSIDADES
Comunidad de Madrid

SUPERVISADO



Dirección General de Infraestructuras y Servicios
VICEPRESIDENCIA, CONSEJERÍA DE EDUCACIÓN Y UNIVERSIDADES

Comunidad de Madrid

PROYECTO BÁSICO, DE EJECUCIÓN Y ACTIVIDAD

AMPLIACIÓN DEL C.E.I.P. MARÍA DE VILLOTA (LÍNEA 5 – 15+30): 3 AULAS DE E. INFANTIL, 30 AULAS DE E. PRIMARIA, 8 AULAS ESPECÍFICAS, GIMNASIO Y PISTAS DEPORTIVAS


SITUACION
Calle Cañada del Santísimo 23, Madrid 28051

PLANO

SEGURIDAD Y SALUD

PLANIFICACIÓN OBRA

PROPIEDAD
D.G. Infraestructuras y Servicios de la Vicepresidencia, Consejería de Educación y Universidades
c/ Santa Hortensia, 30. 28002. Madrid

ARQUITECTO
J. Leopoldo de la Figuera
Coterón


ESCALA
DINA1 1/300

FECHA
julio 2022


REVISADO
21 sept. 2022

SS01


PROTECCIÓN LÍMITES DE FORJADO

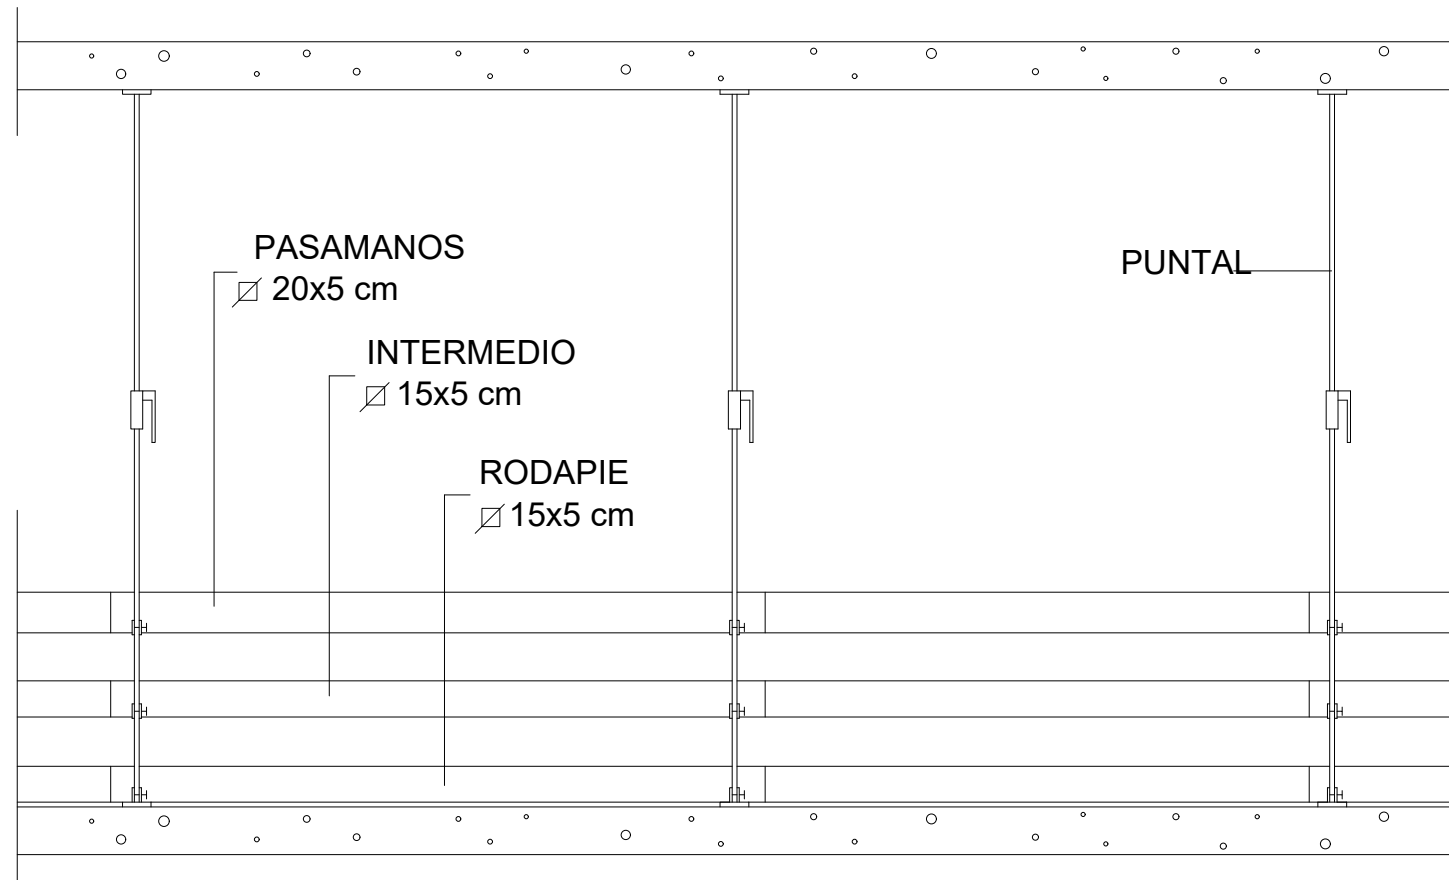


ALZADO

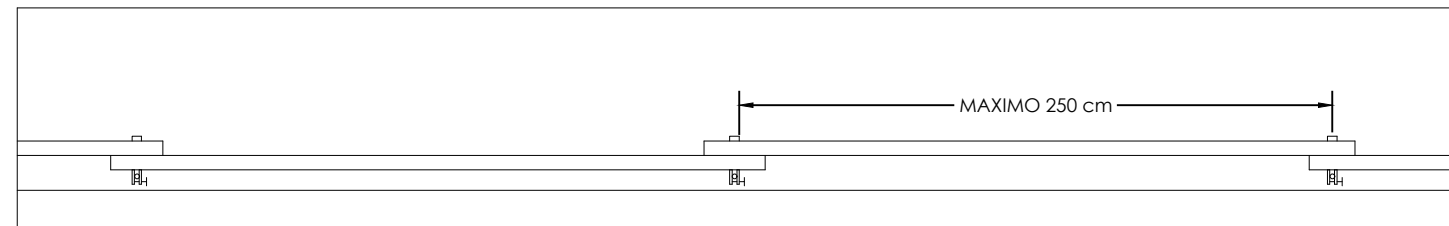

PLANTA

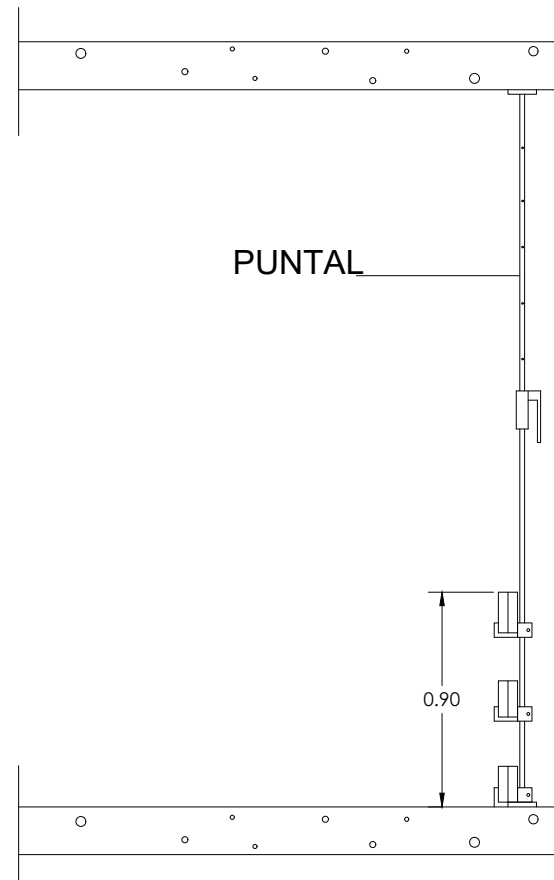


PERFIL

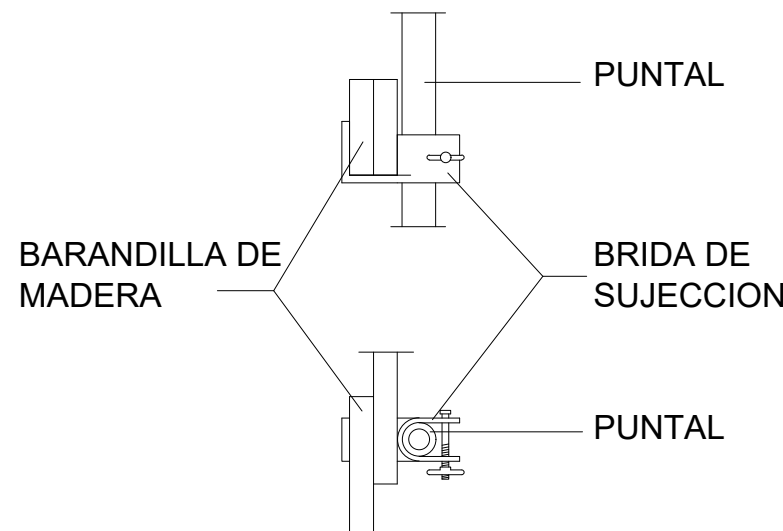




DETALLE

MEDIDAS EN cm


PROTECCIONES ELÉCTRICAS

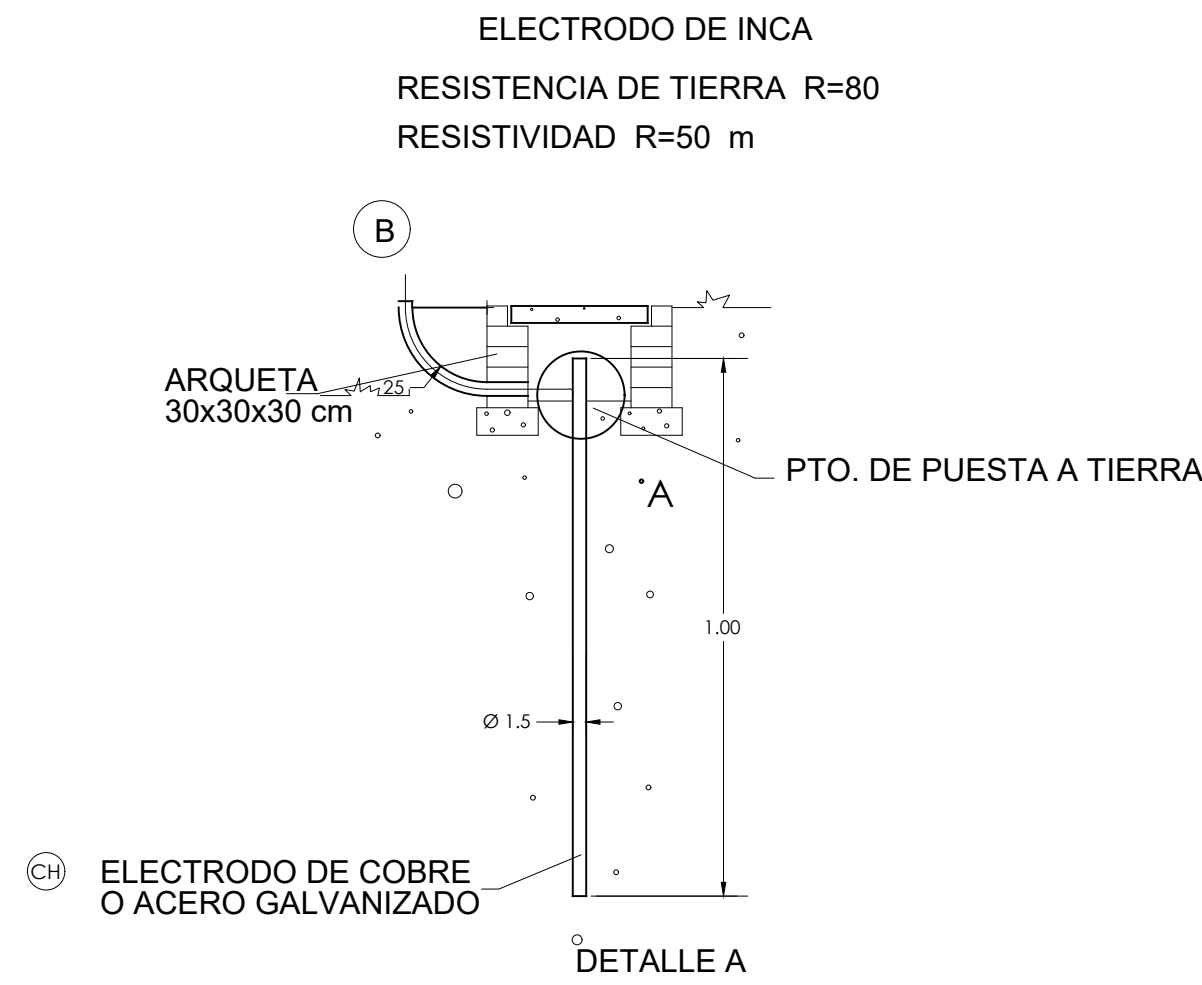

DETALLE A

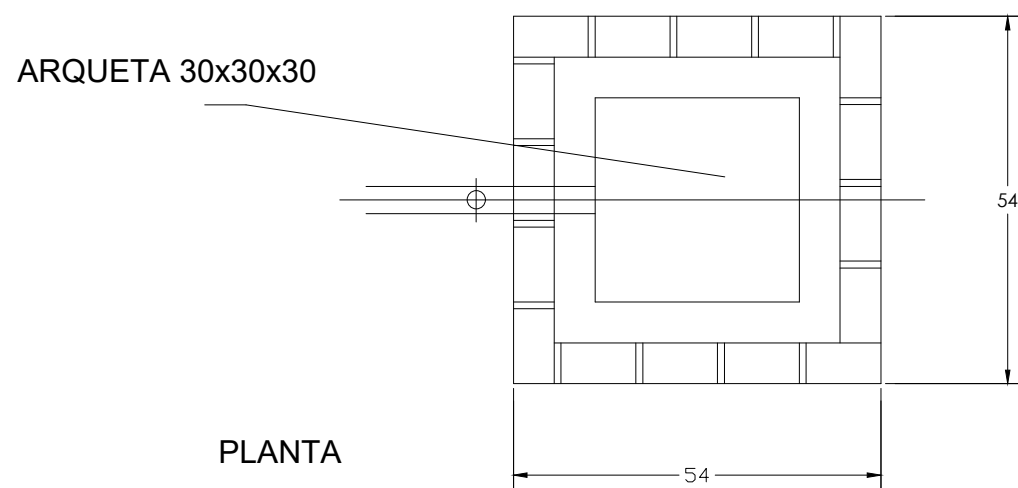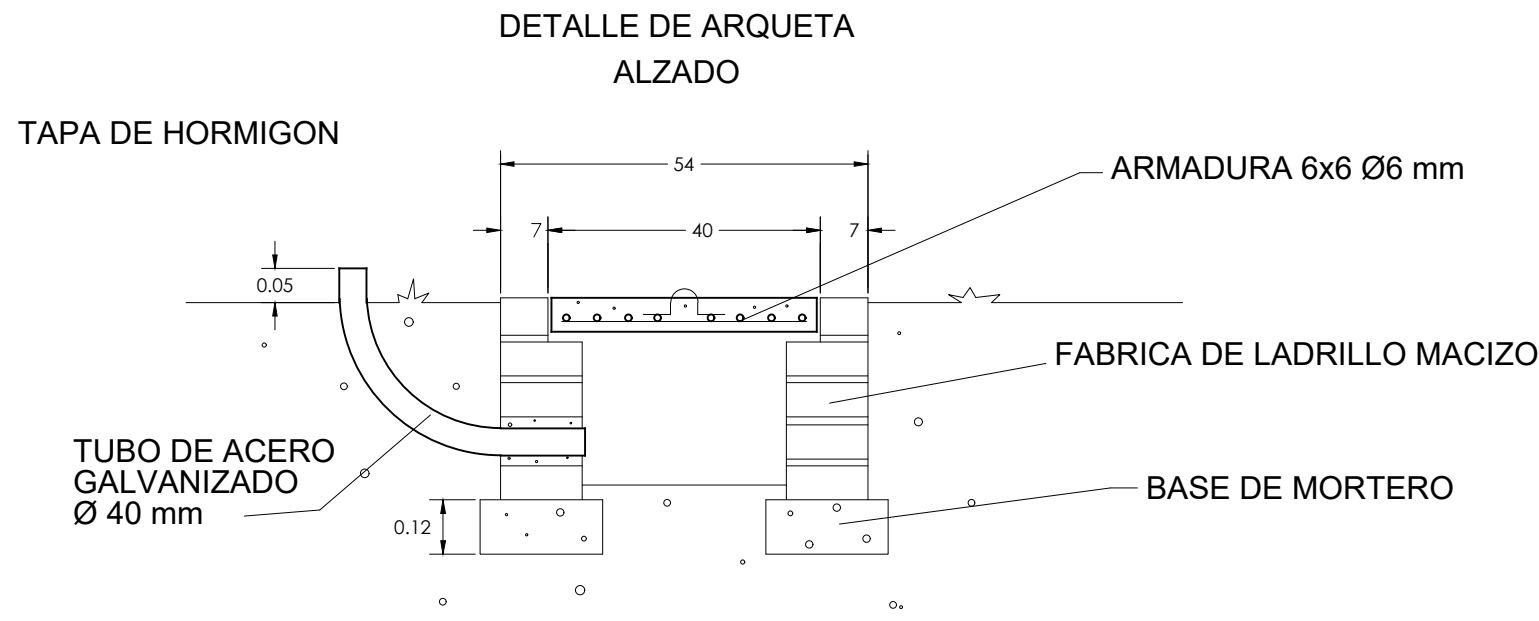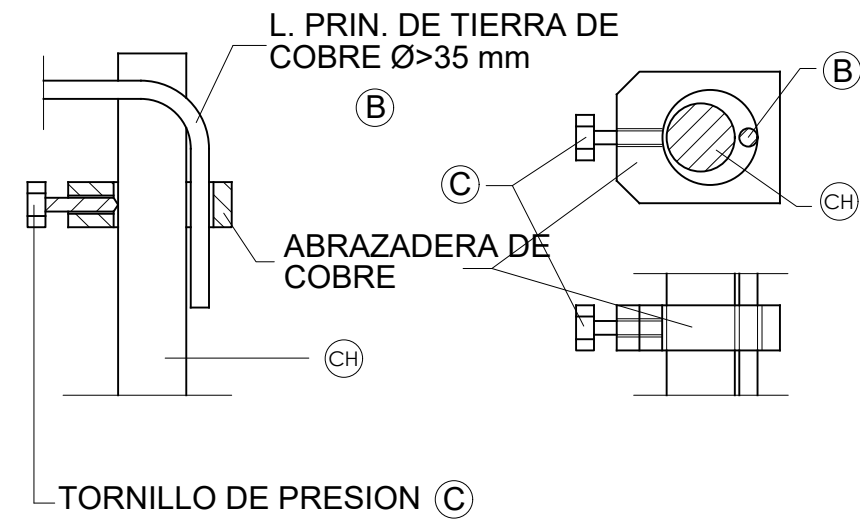

PLANTA

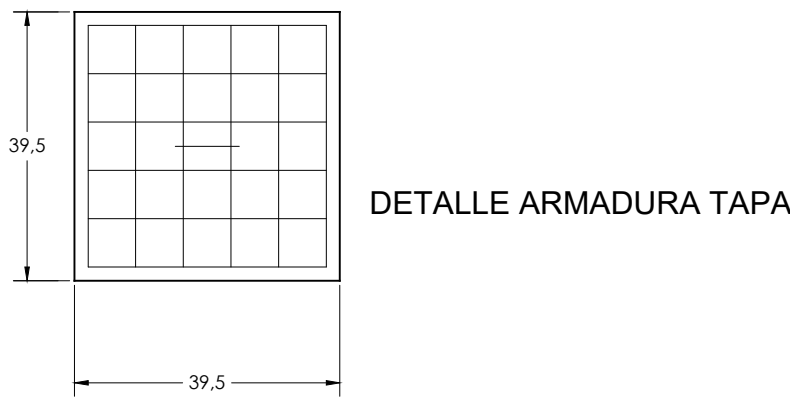


DETALLE ARMADURA TAPA

PROTECCIONES ELÉCTRICAS II

APOYO FIJO DE CUADRO DE TOMA DE CORRIENTE
SUMINISTRO DE C.E. POR BASE INF. O SUP.


POTENCIA > 40 CV.

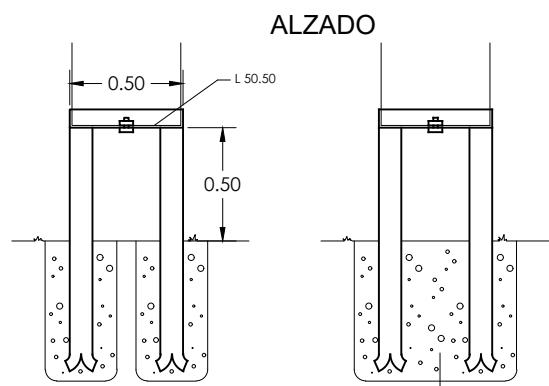


PERFIL TUBO
UNIONES SOLDADAS

S.C.

PLANTA

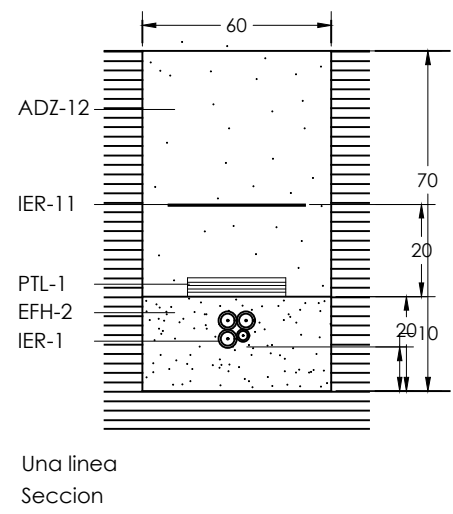


GRUPO ELECTROGENO
P>15 KVA

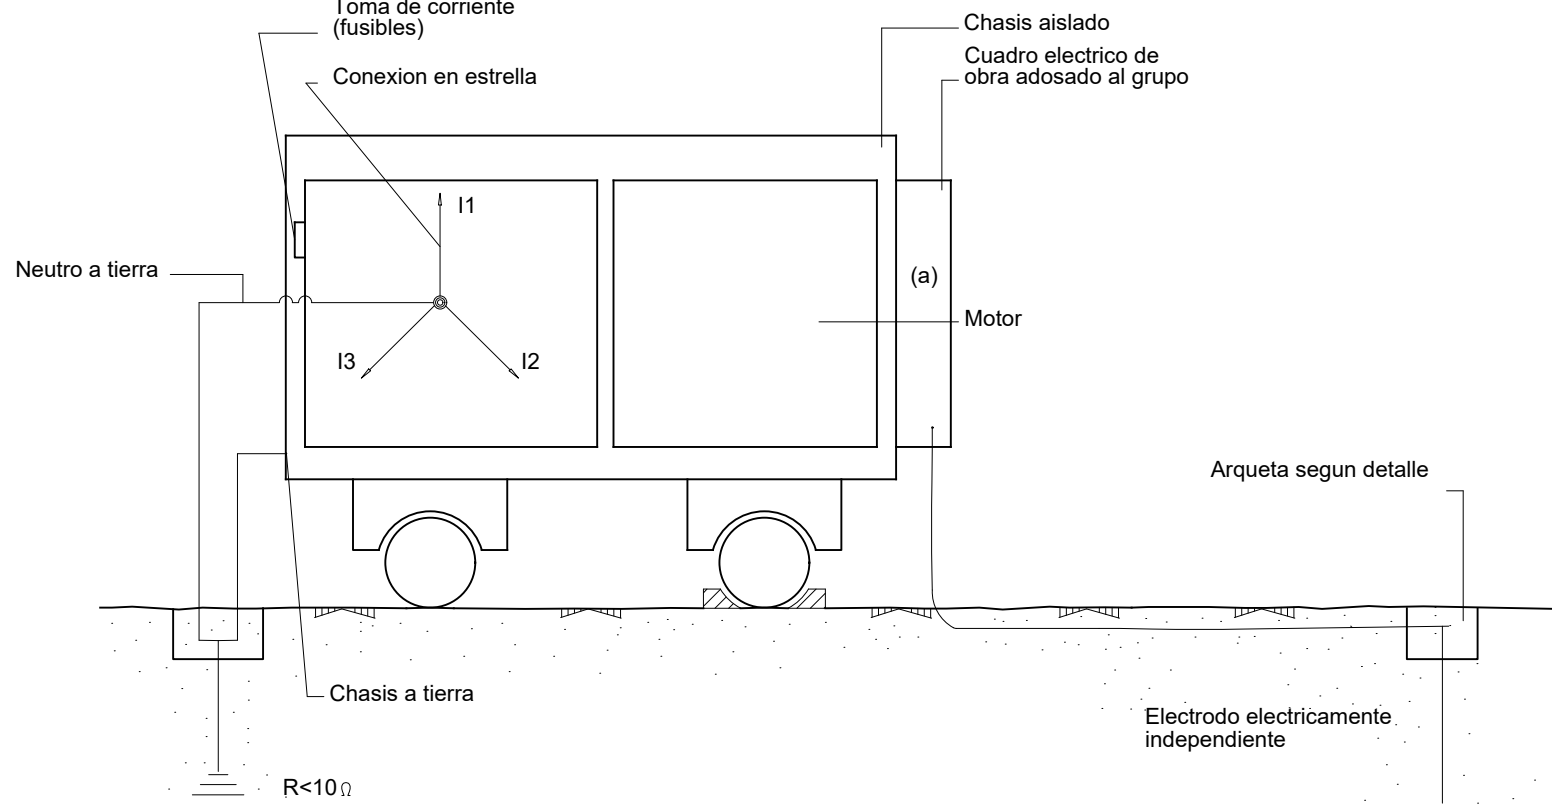


Arqueta segun detalle

R<10Ω

PROTECCIÓN HUECO FORJADO

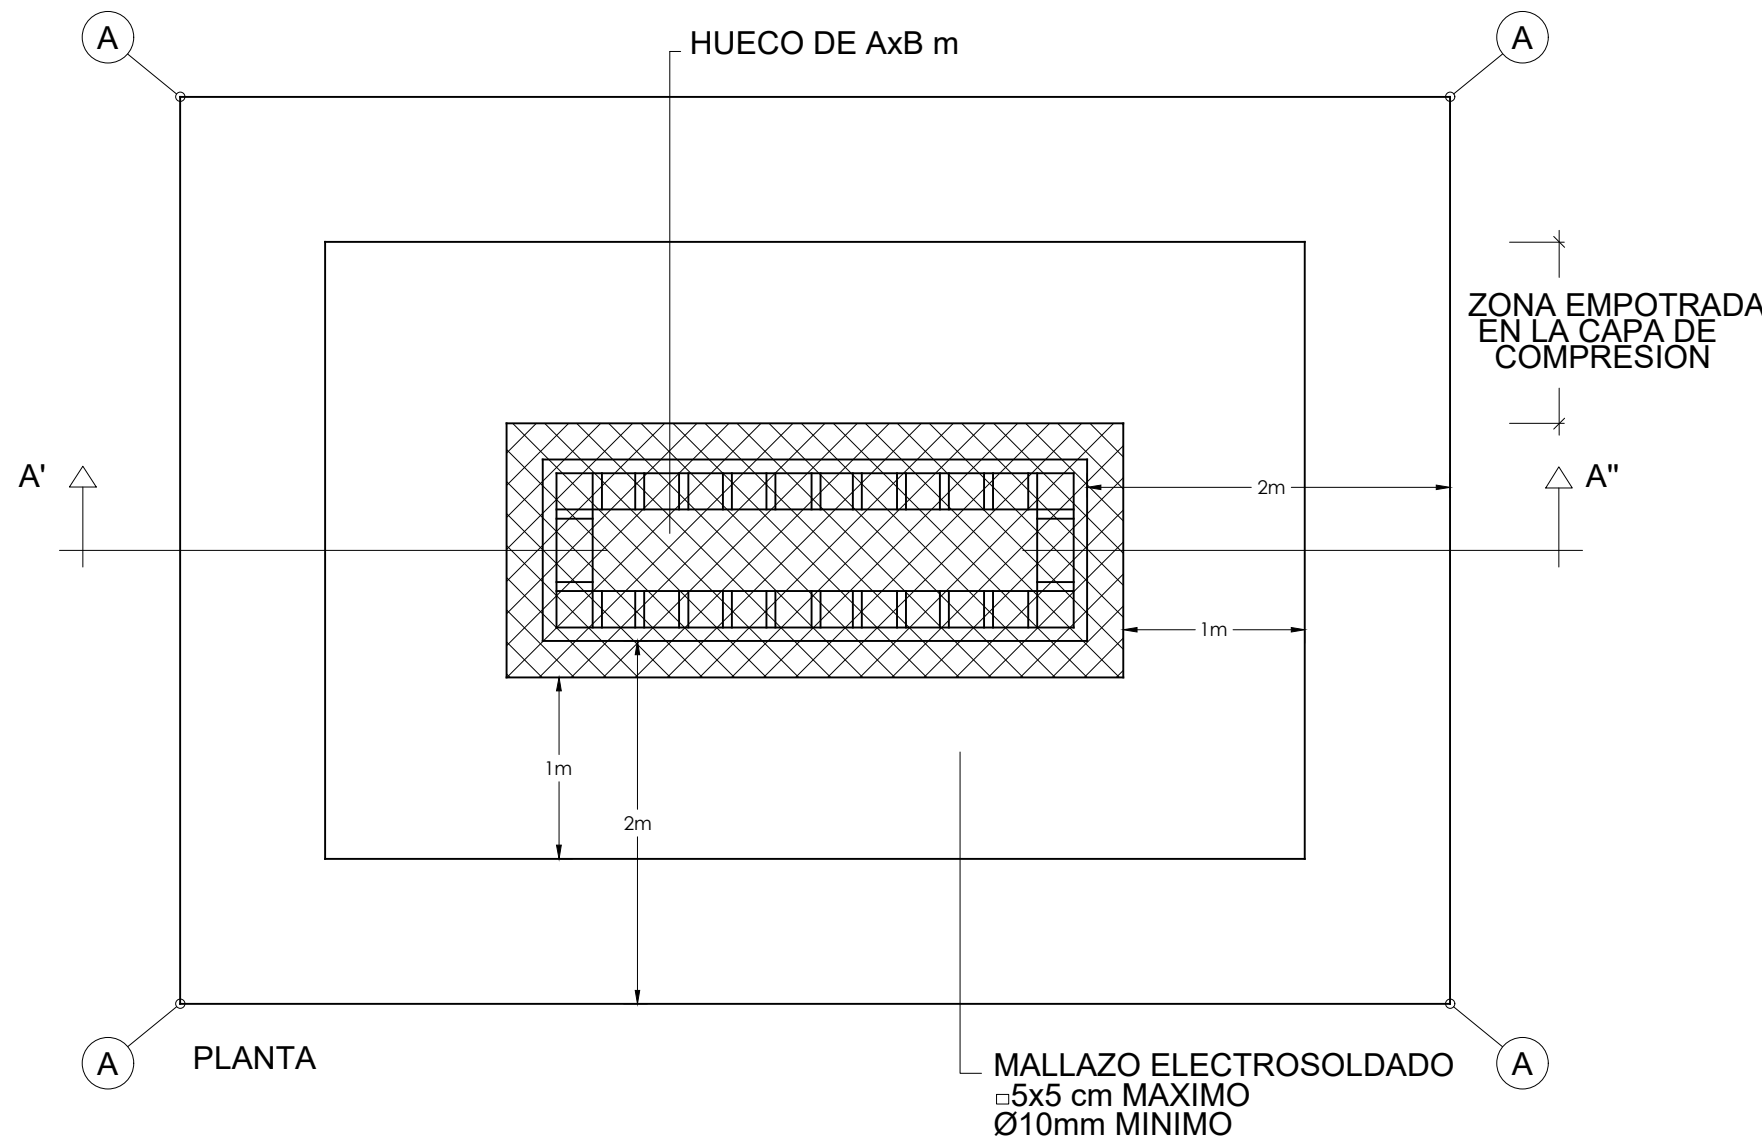

ANCLAJE PARA AMARRE DE LOS CINTURONES DE SEGURIDAD DURANTE EL MONTAJE

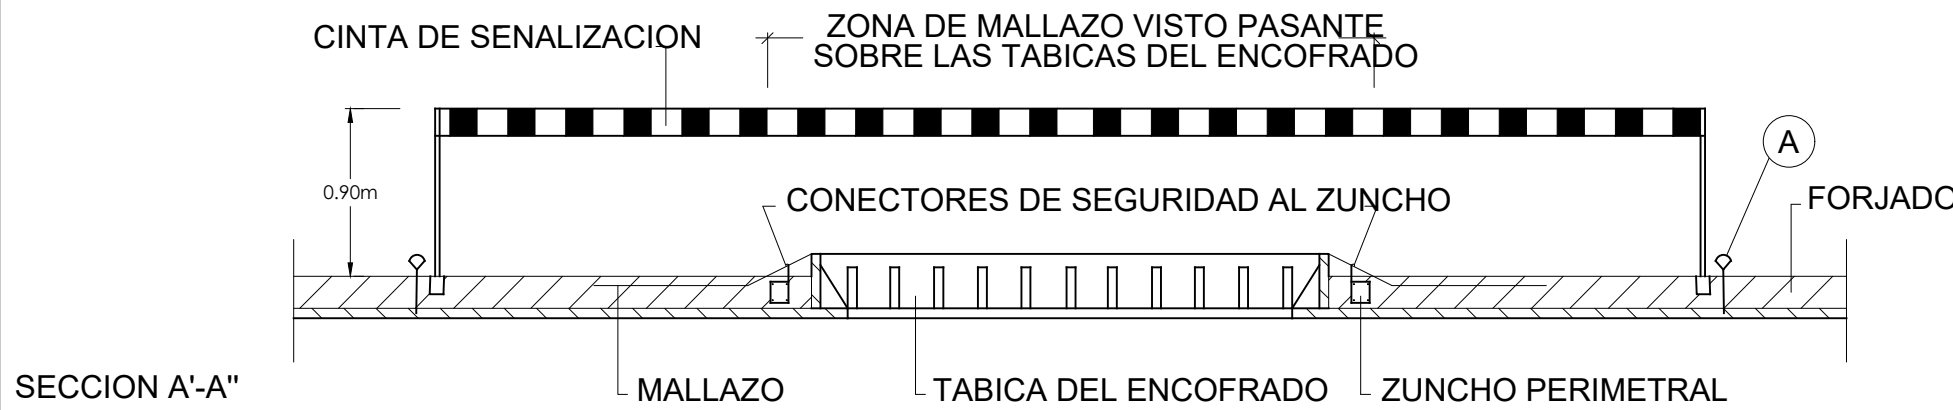

SECCION A'-A''



Dirección General de Infraestructuras y Servicios
VICEPRESIDENCIA, CONSEJERÍA DE EDUCACIÓN Y UNIVERSIDADES
Comunidad de Madrid

PROYECTO BÁSICO, DE EJECUCIÓN Y ACTIVIDAD

AMPLIACIÓN DEL C.E.I.P. MARÍA DE VILLOTA
(LÍNEA 5 – 15+30): 3 AULAS DE E. INFANTIL, 30 AULAS DE E. PRIMARIA, 8 AULAS ESPECÍFICAS, GIMNASIO Y PISTAS DEPORTIVAS

SITUACION
Calle Cañada del Santísimo 23, Madrid 28051
PLANO

**SEGURIDAD Y SALUD
PROTECCIONES**


PROPIEDAD
D.G. Infraestructuras y Servicios de la Vicepresidencia, Consejería de Educación y Universidades
c/ Santa Hortensia, 30. 28002. Madrid

ARQUITECTO
FIGUER
J. Leopoldo de la Figuera
Coterón


ESCALA
DINA1 S/E
FECHA
julio 2022
REVISADO

SS04


REDES DE PROTECCIÓN I

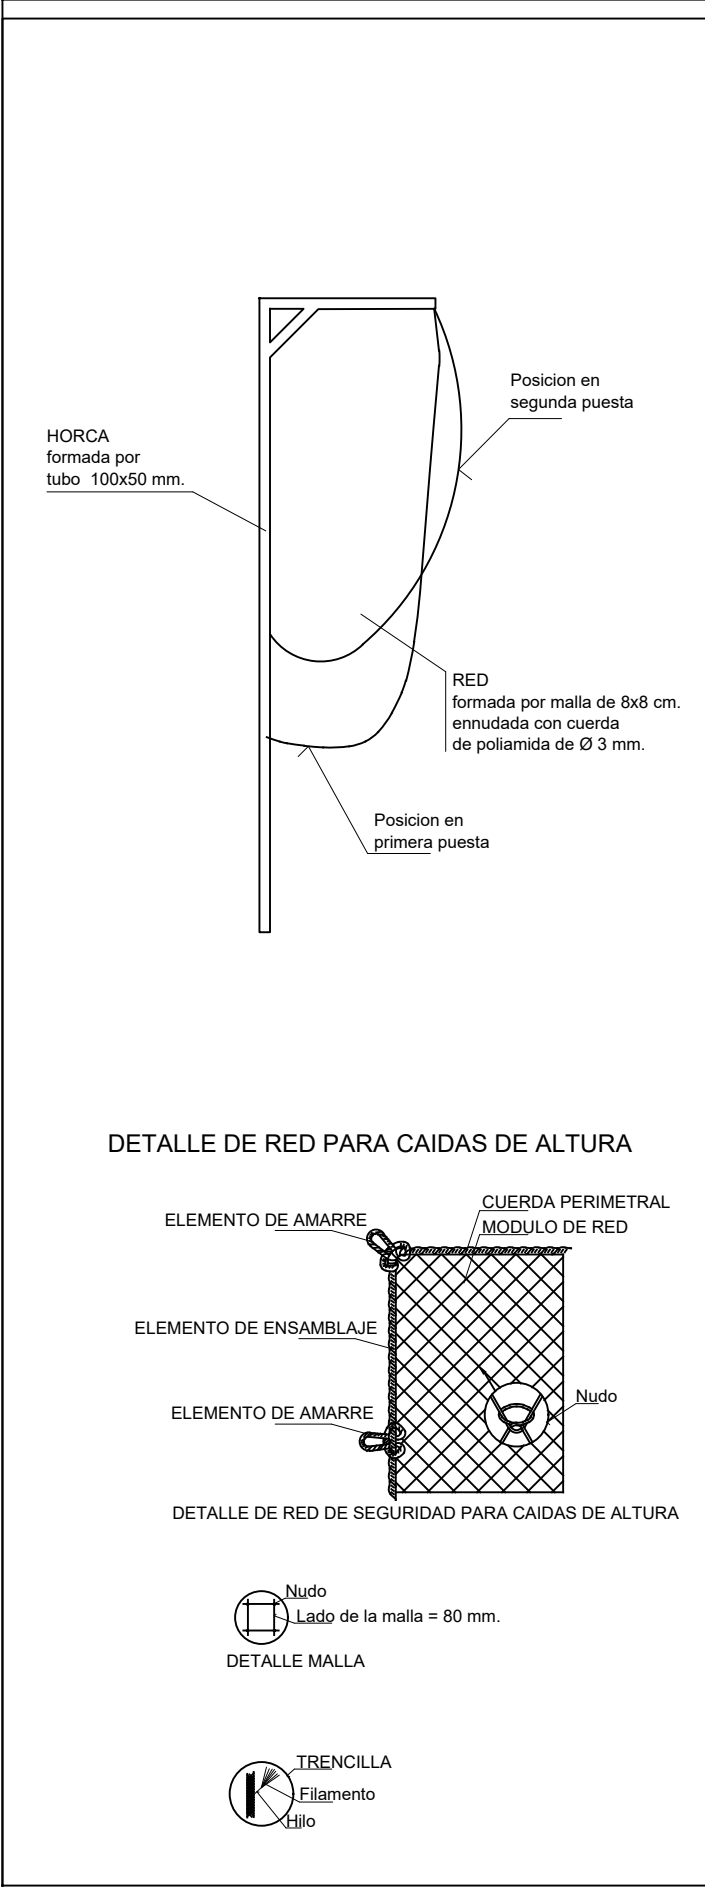


PROTECCIONES ELÉCTRICAS III

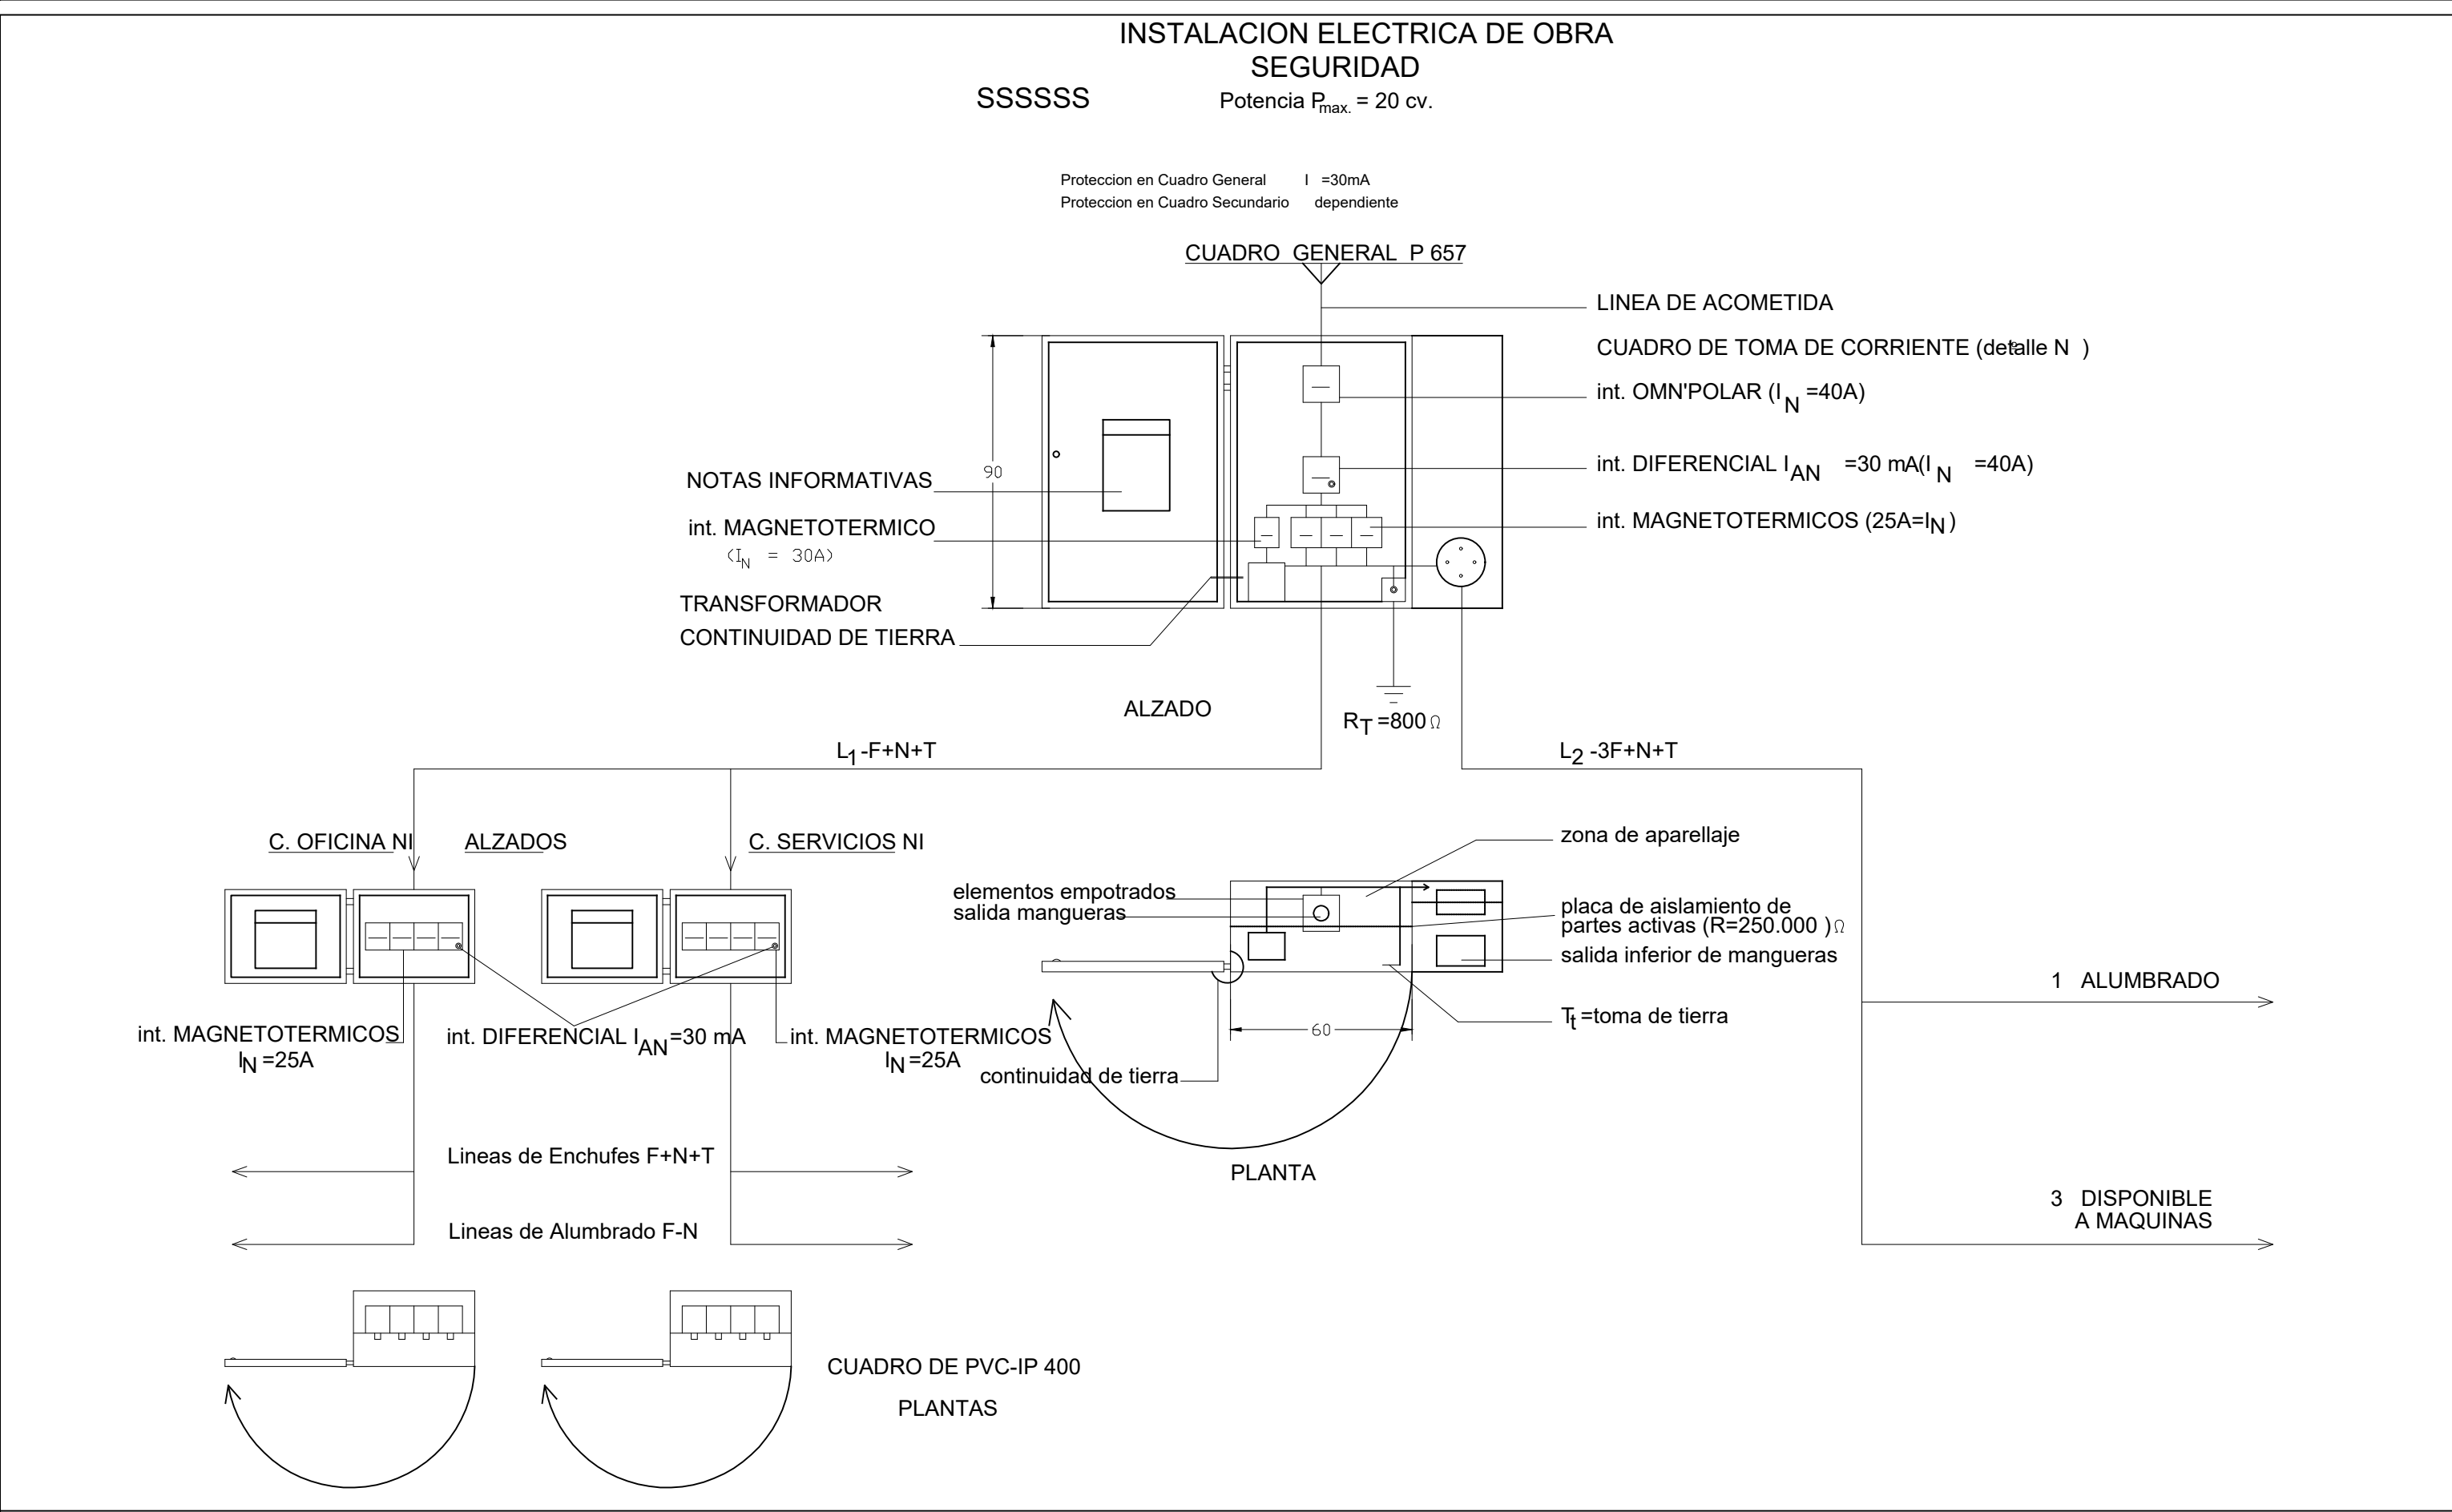


ANDAMIOS EN FACHADA

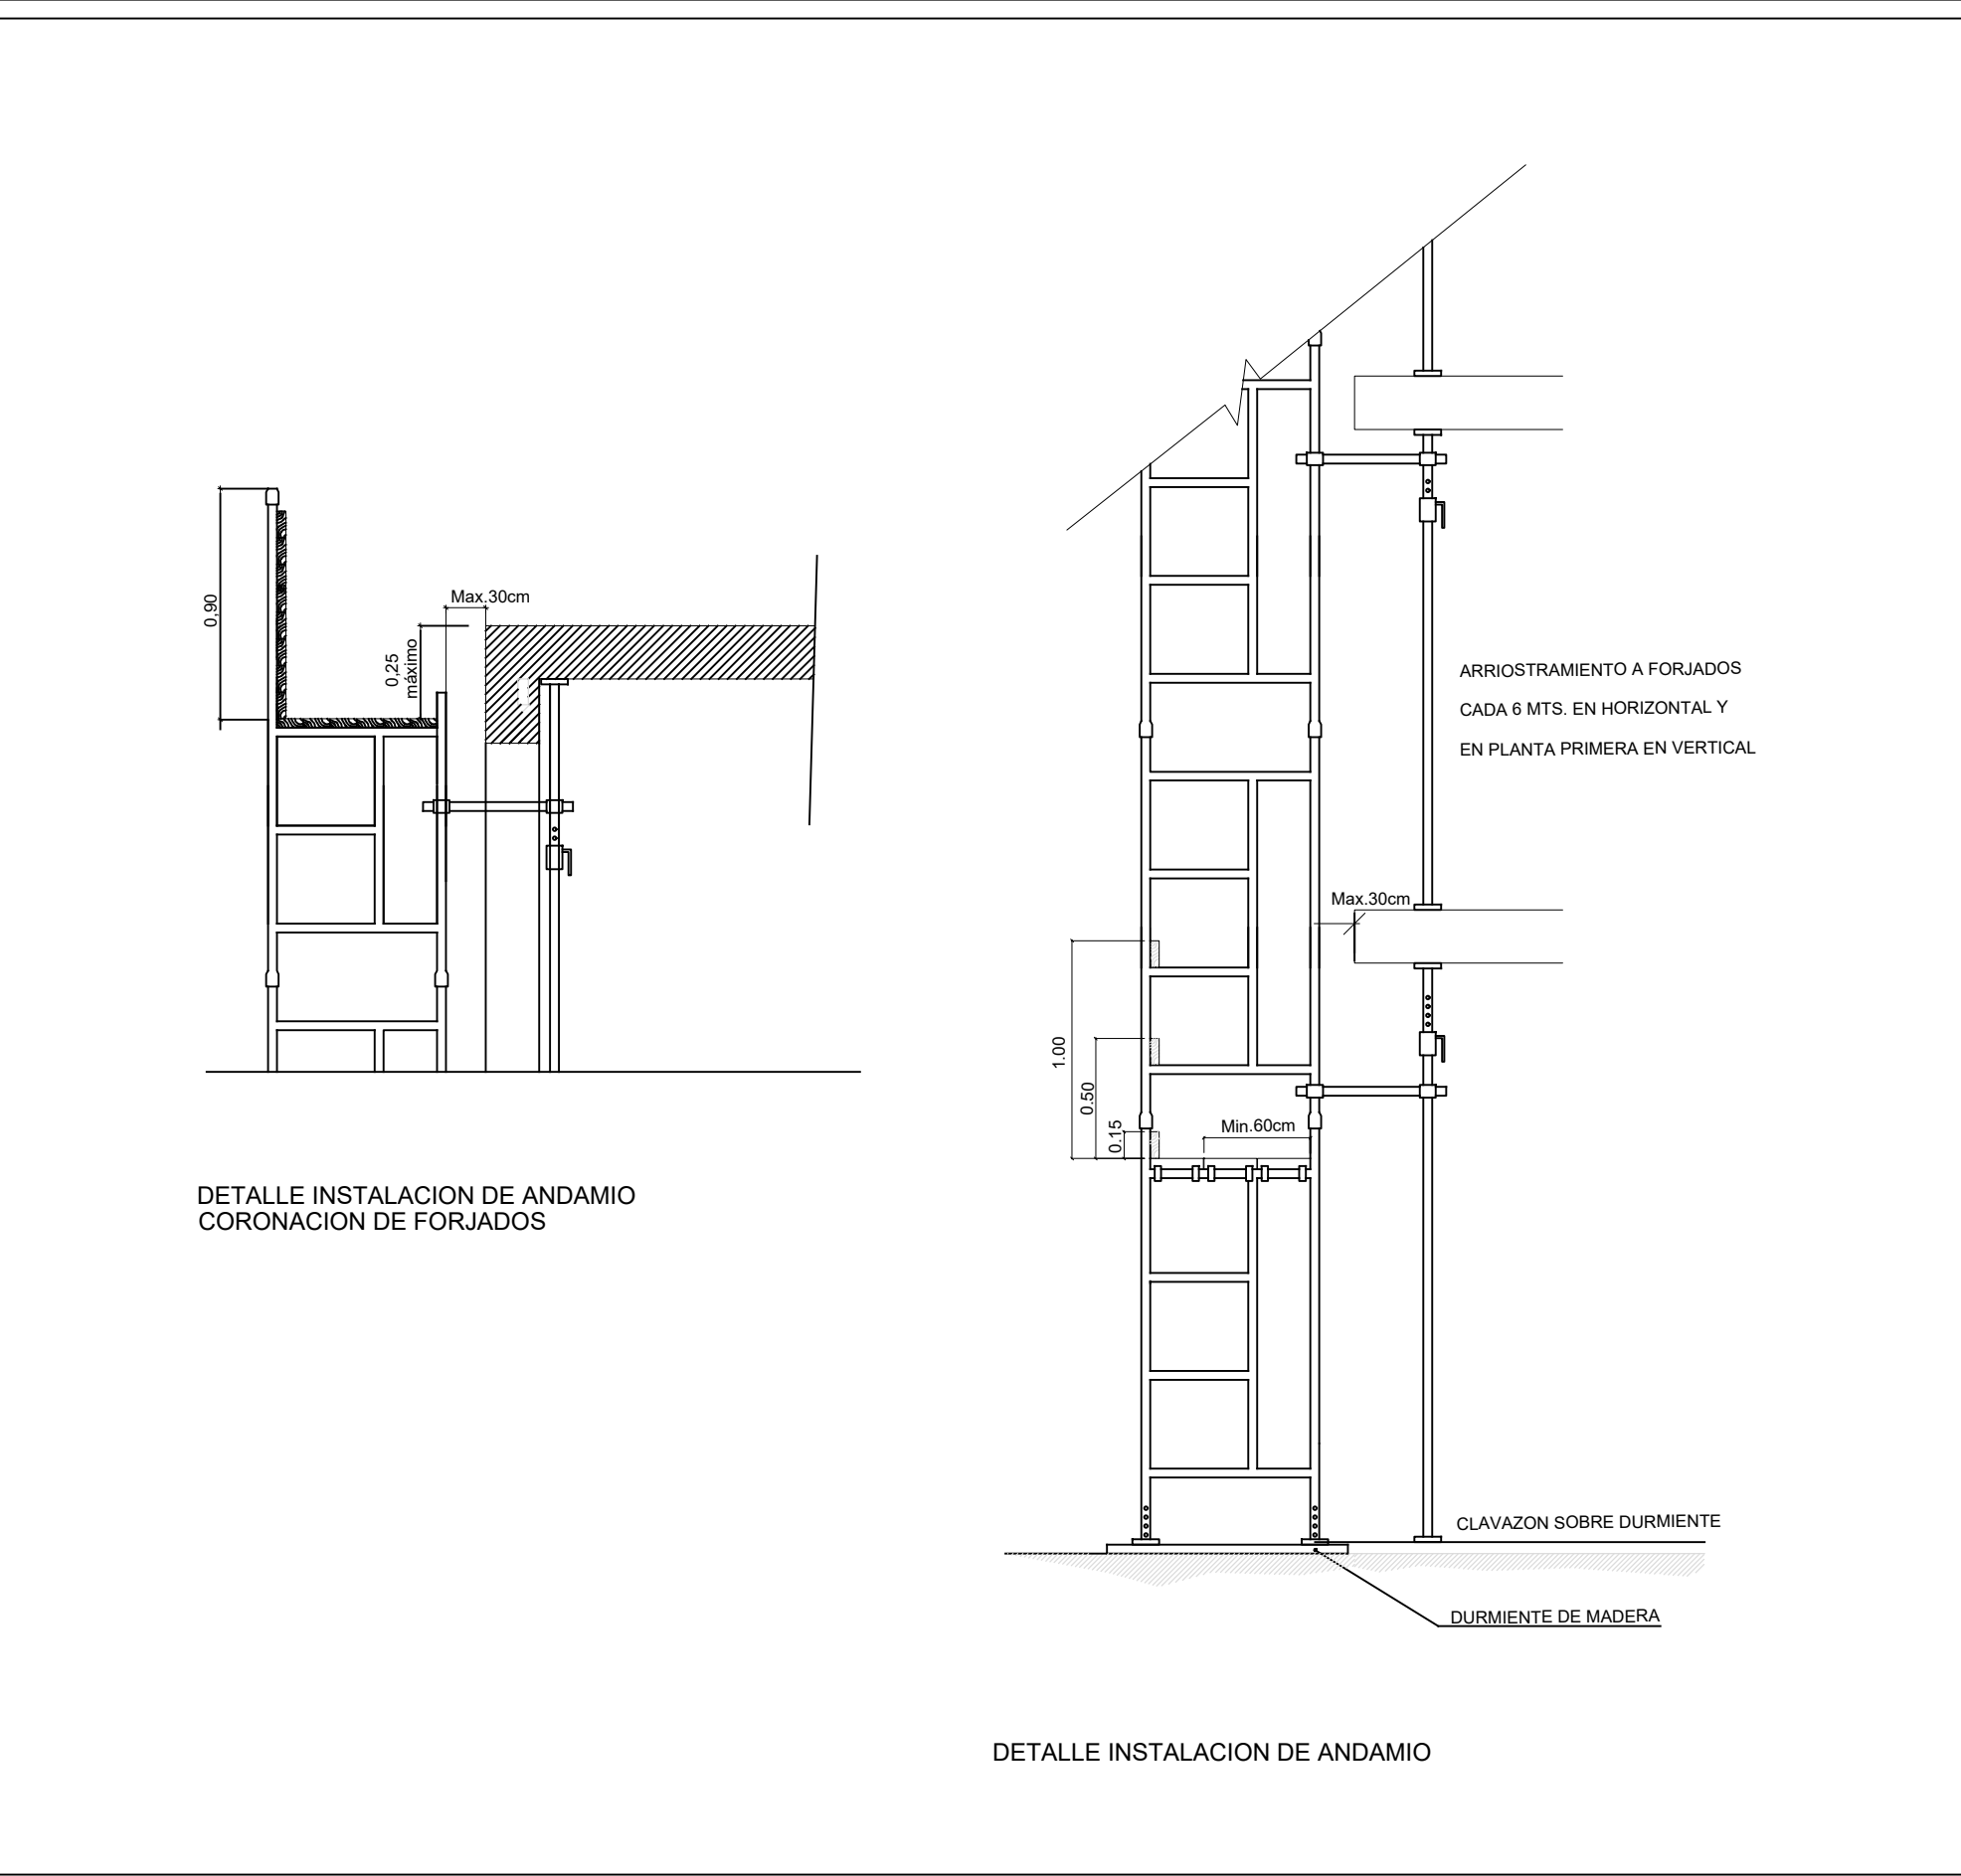


PROTECCIÓN HUECOS: ARQUETAS Y HUECOS EN PLANTA

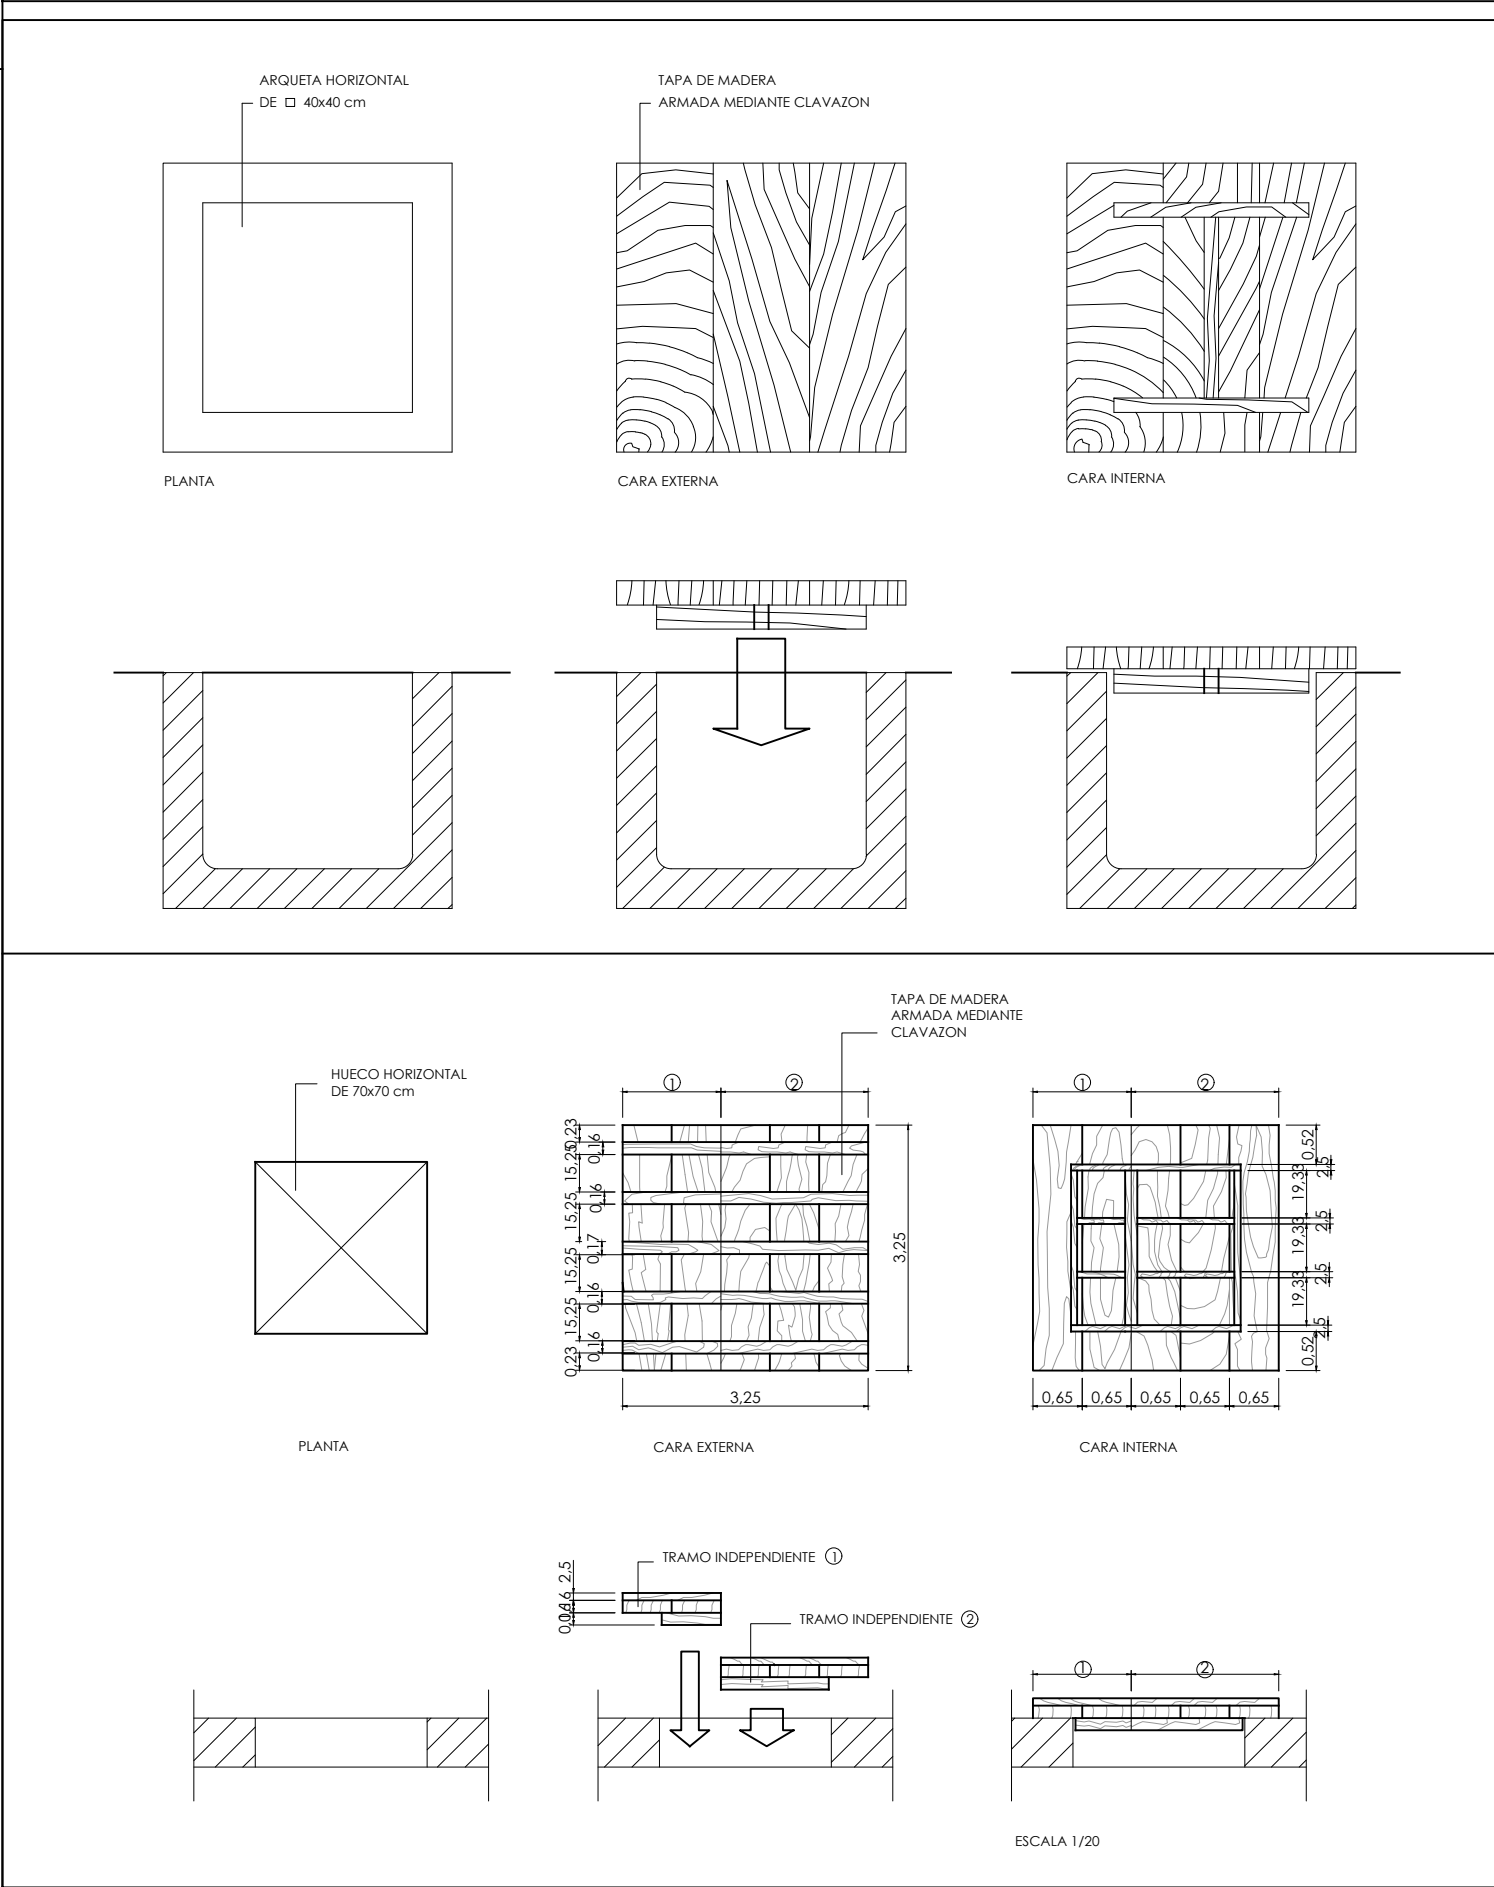

GRUA

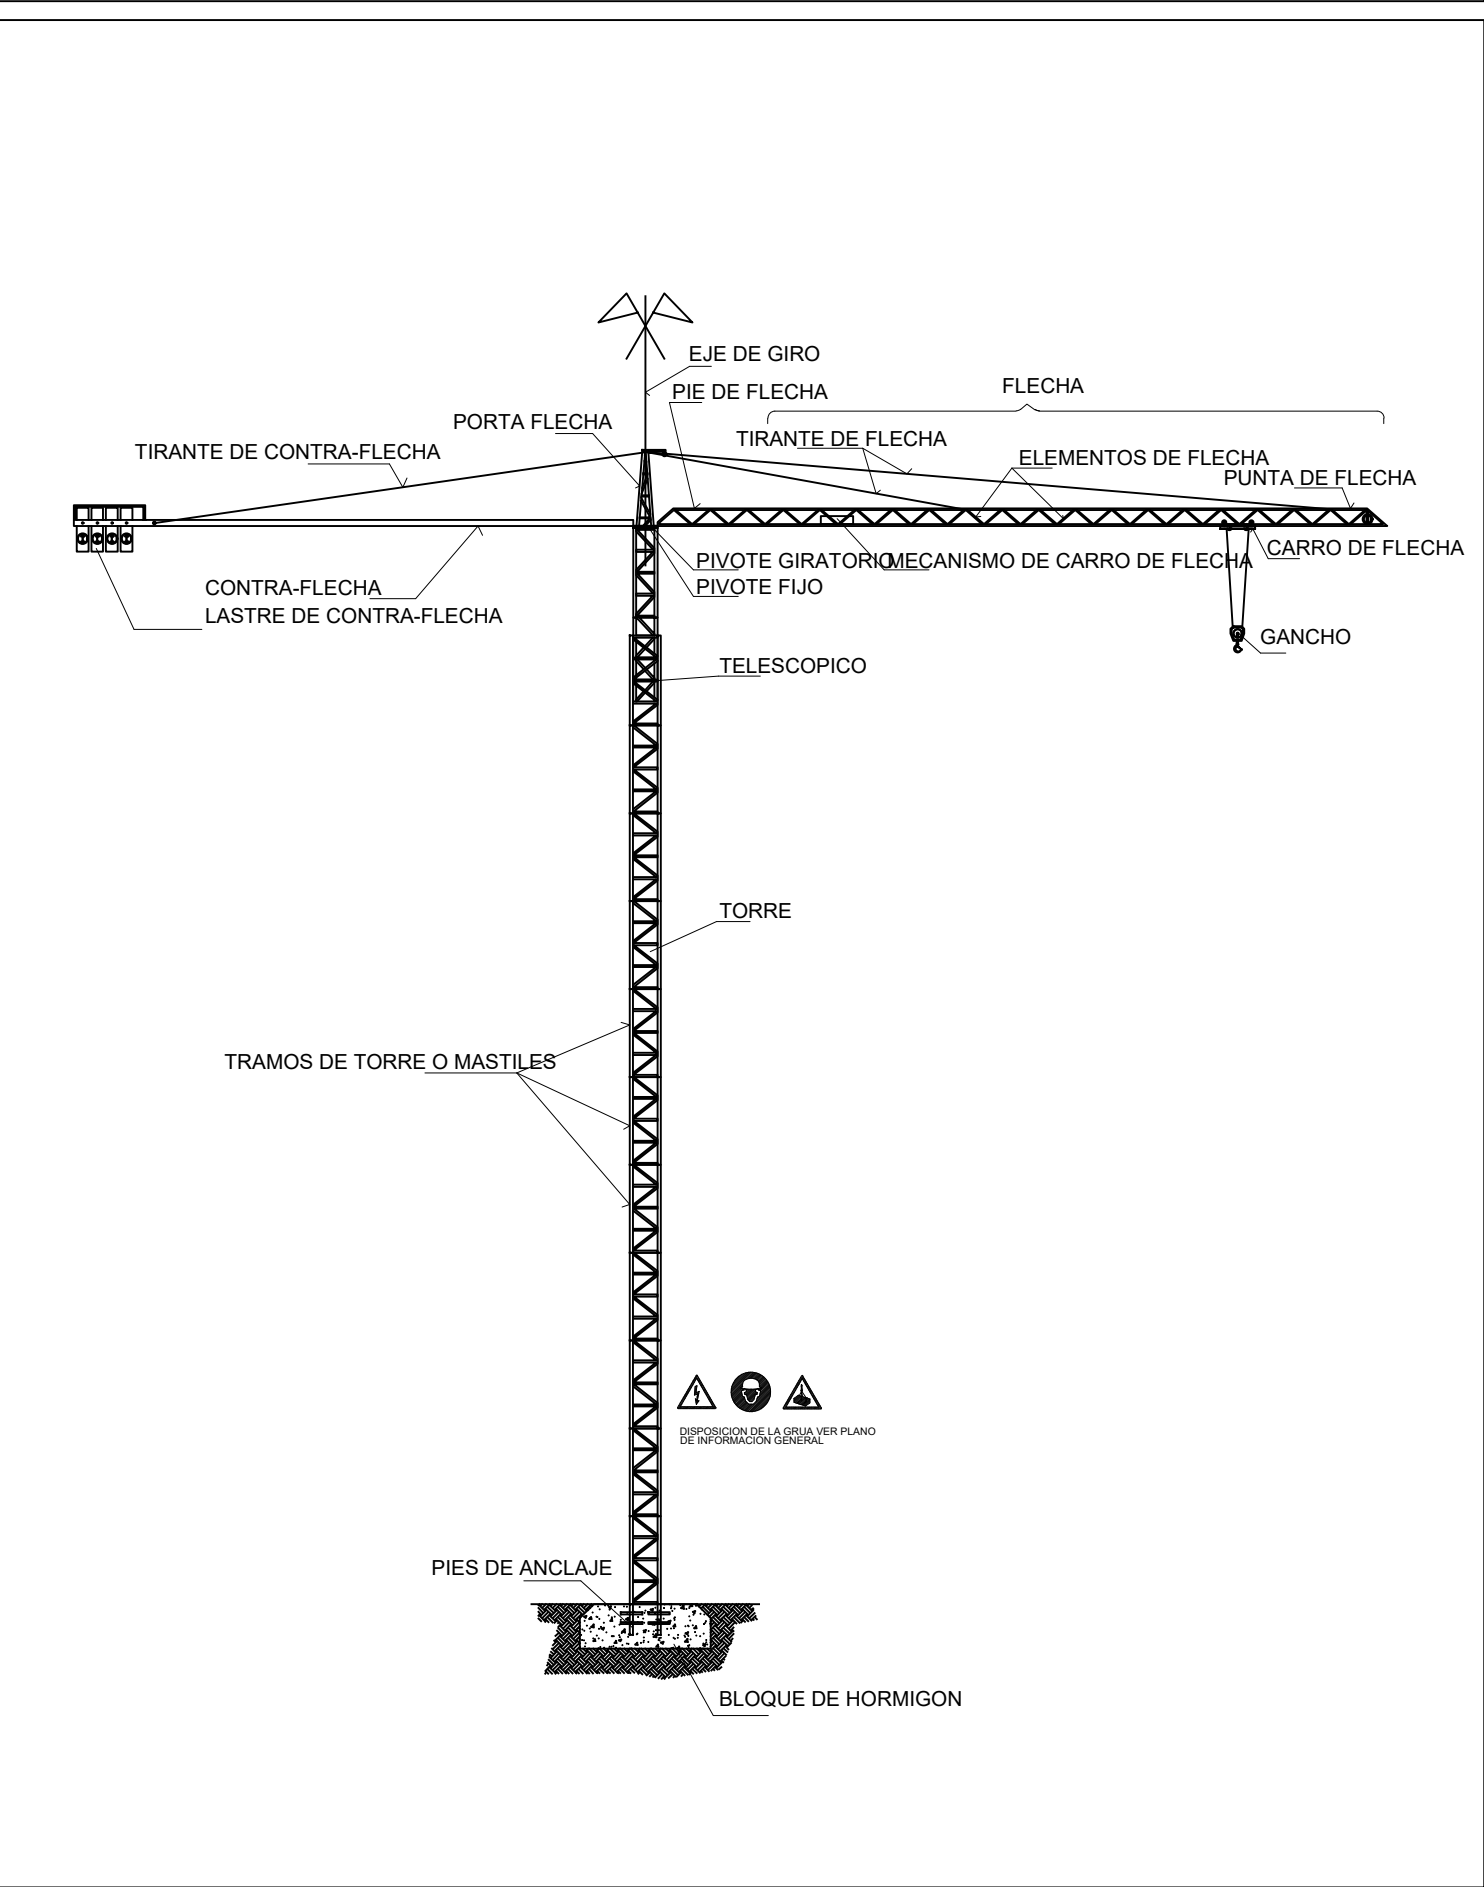

SOLUCIONES PROTECCIÓN VARIOS

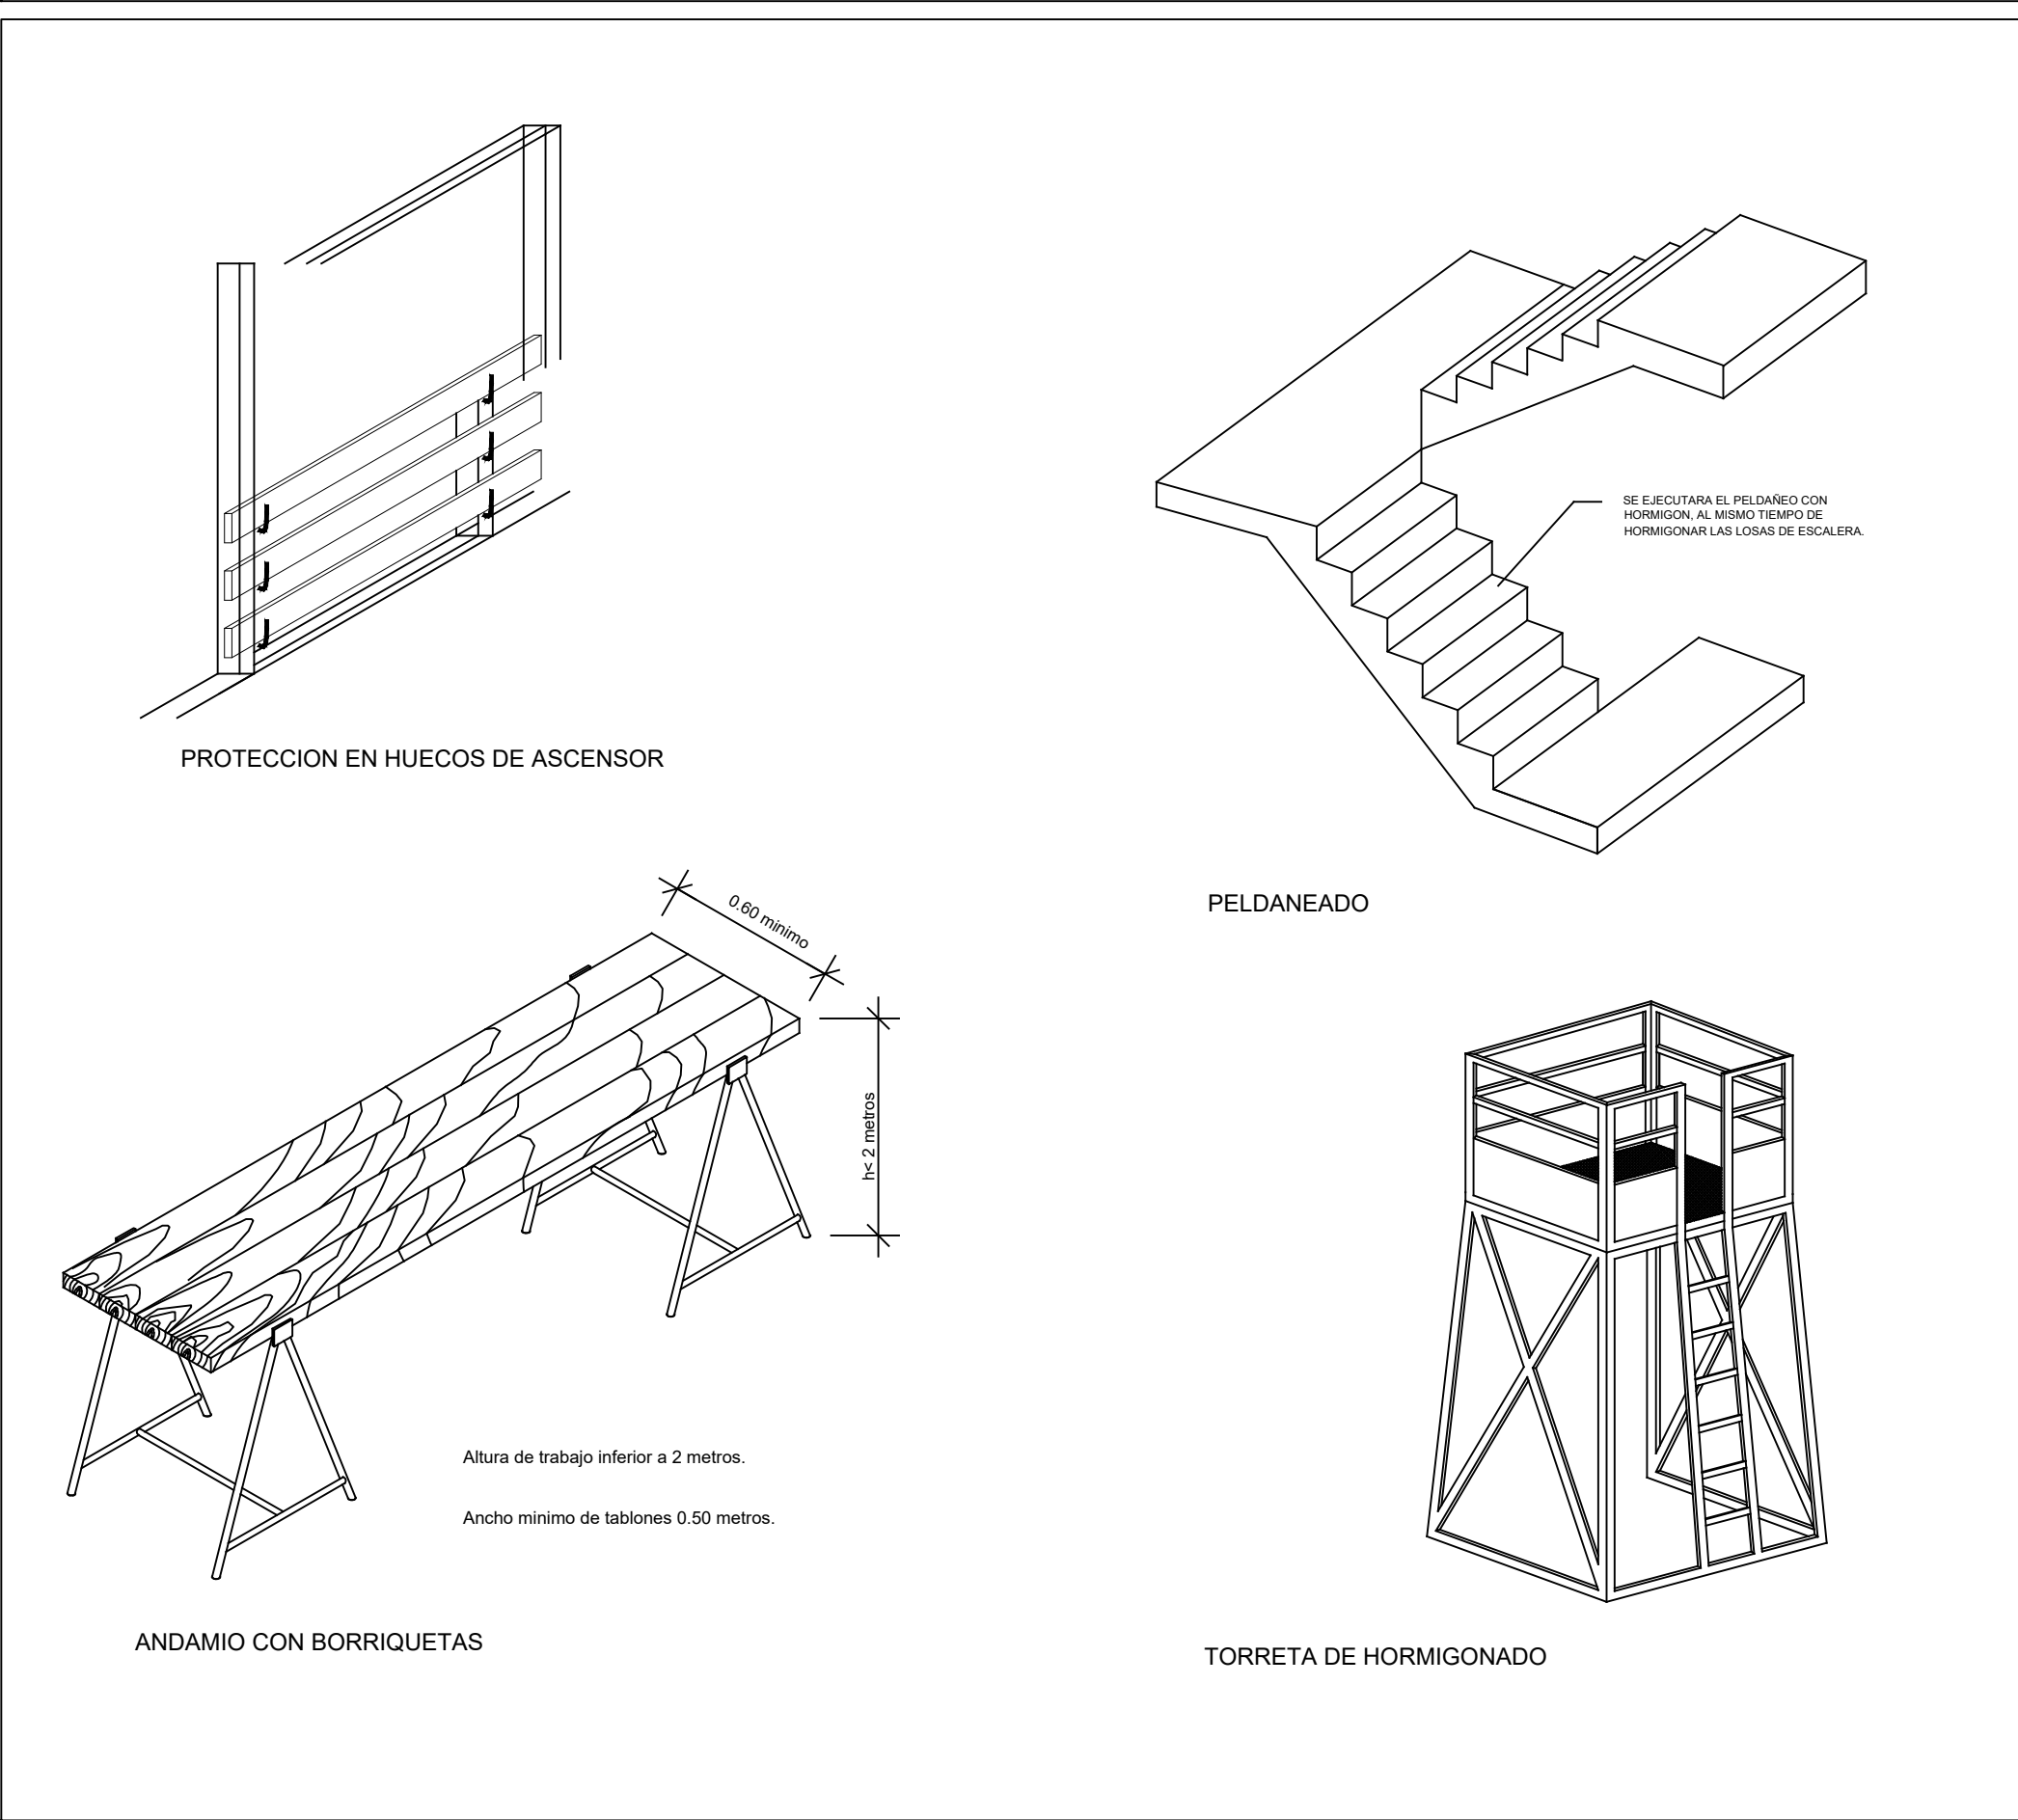

Dirección General de Infraestructuras y Servicios
VICEPRESIDENCIA, CONSEJERÍA DE EDUCACIÓN Y UNIVERSIDADES
Comunidad de Madrid

PROYECTO BÁSICO, DE EJECUCIÓN Y ACTIVIDAD
AMPLIACIÓN DEL C.E.I.P. MARÍA DE VILLOTA
(LÍNEA 5 – 15+30): 3 AULAS DE E. INFANTIL, 30 AULAS DE E. PRIMARIA, 8 AULAS ESPECÍFICAS, GIMNASIO Y PISTAS DEPORTIVAS







SITUACION
Calle Cañada del Santísimo 23, Madrid 28051
PLANO

**SEGURIDAD Y SALUD
PROTECCIONES,
ANDAMIOS Y GRÚA
SS05**

PROPIEDAD
D.G. Infraestructuras y Servicios de la Vicepresidencia, Consejería de Educación y Universidades
c/ Santa Hortensia, 30. 28002. Madrid

ARQUITECTO
FIGUER
J. Leopoldo de la Figuera
Coterón

ESCALA
DINA1 S/E
FECHA
julio 2022
REVISADO

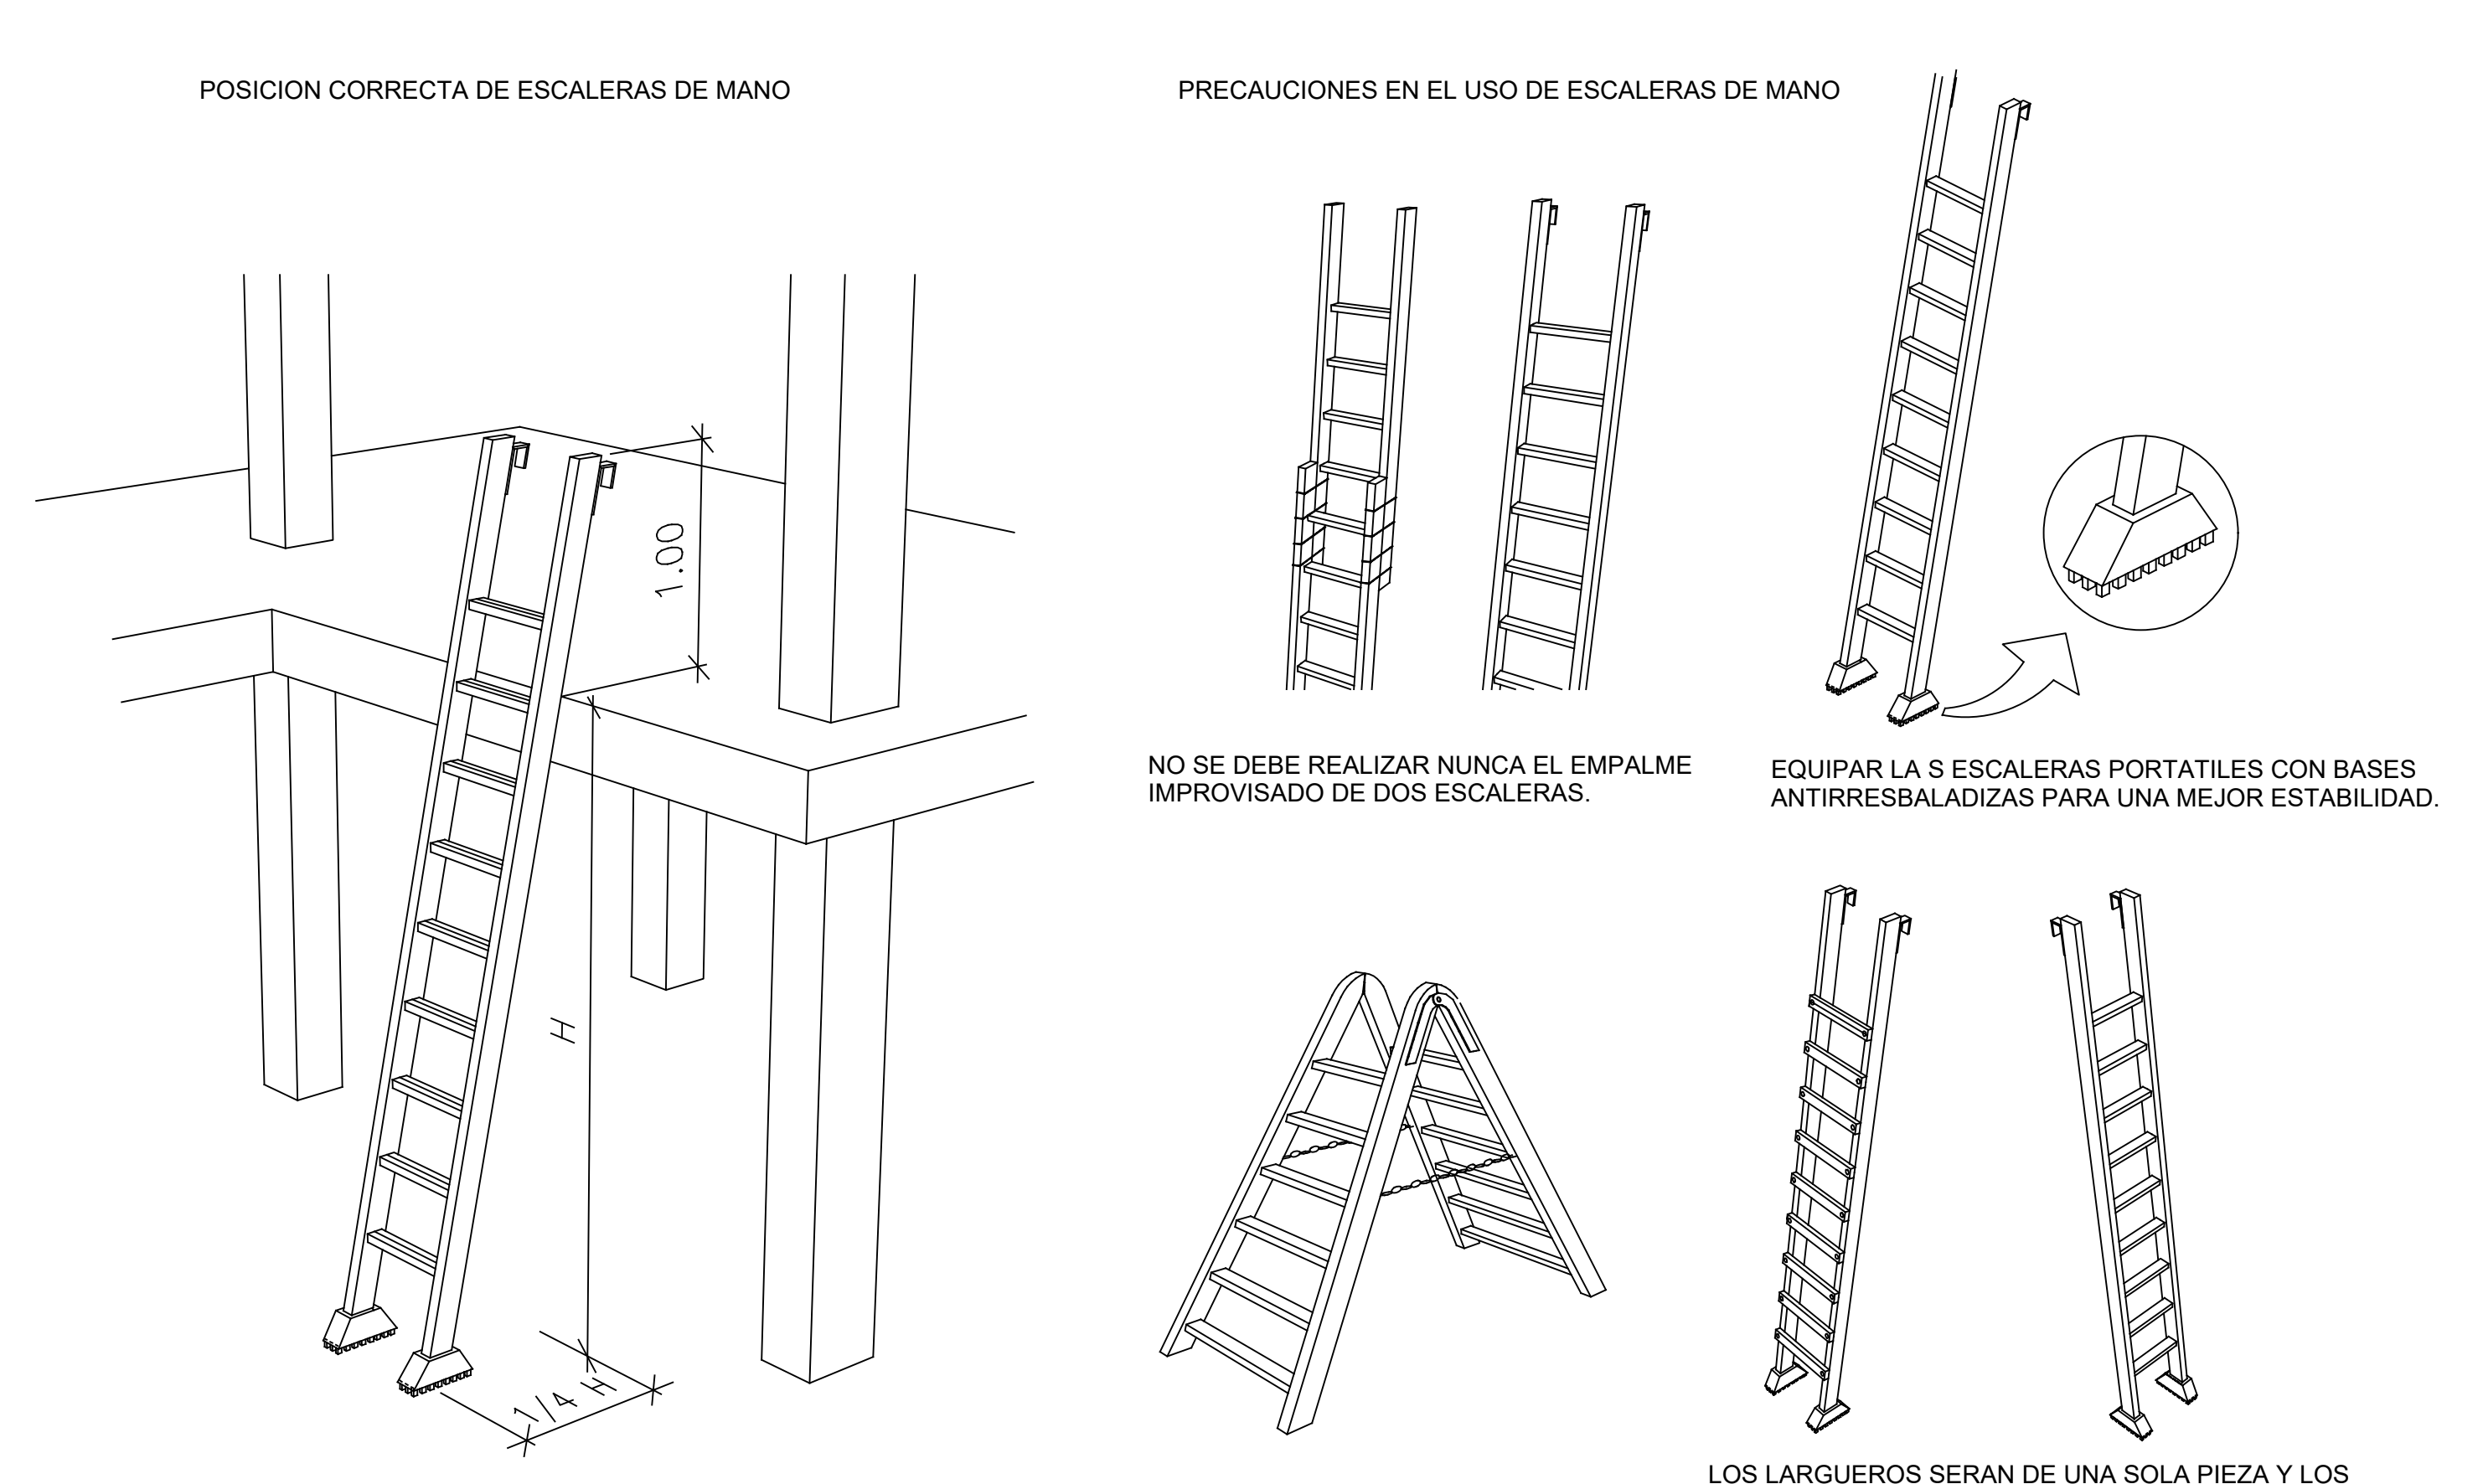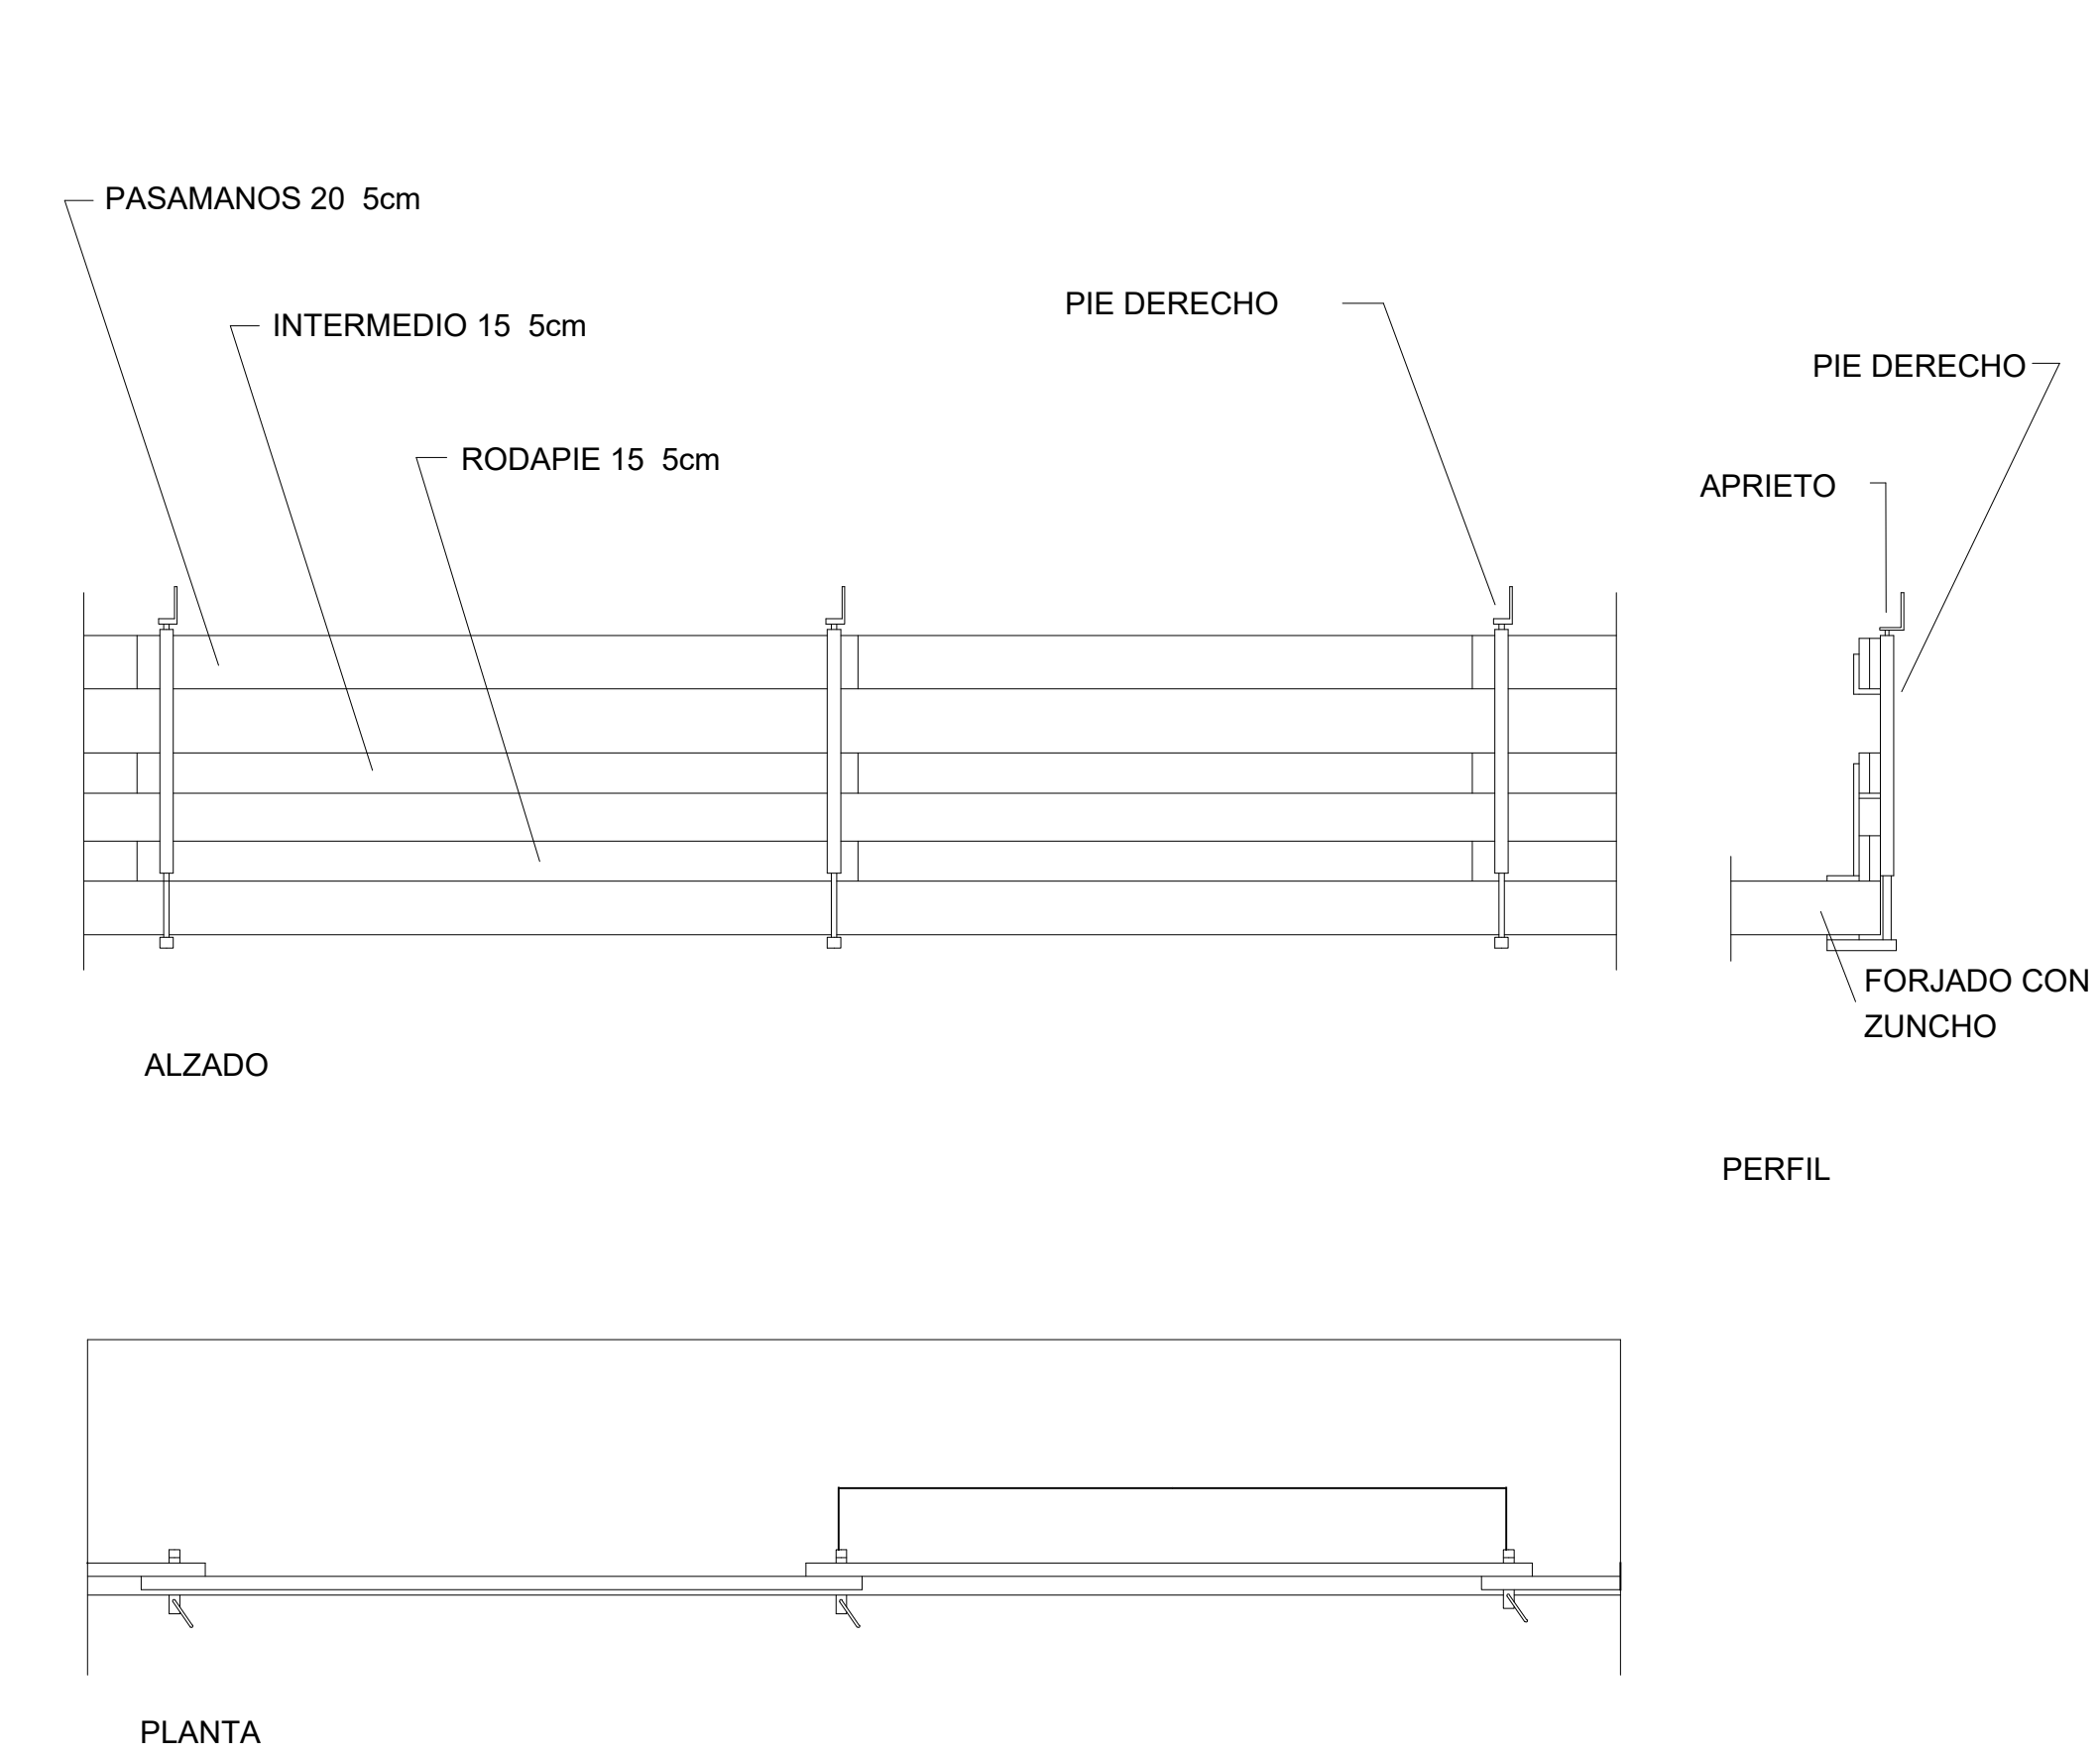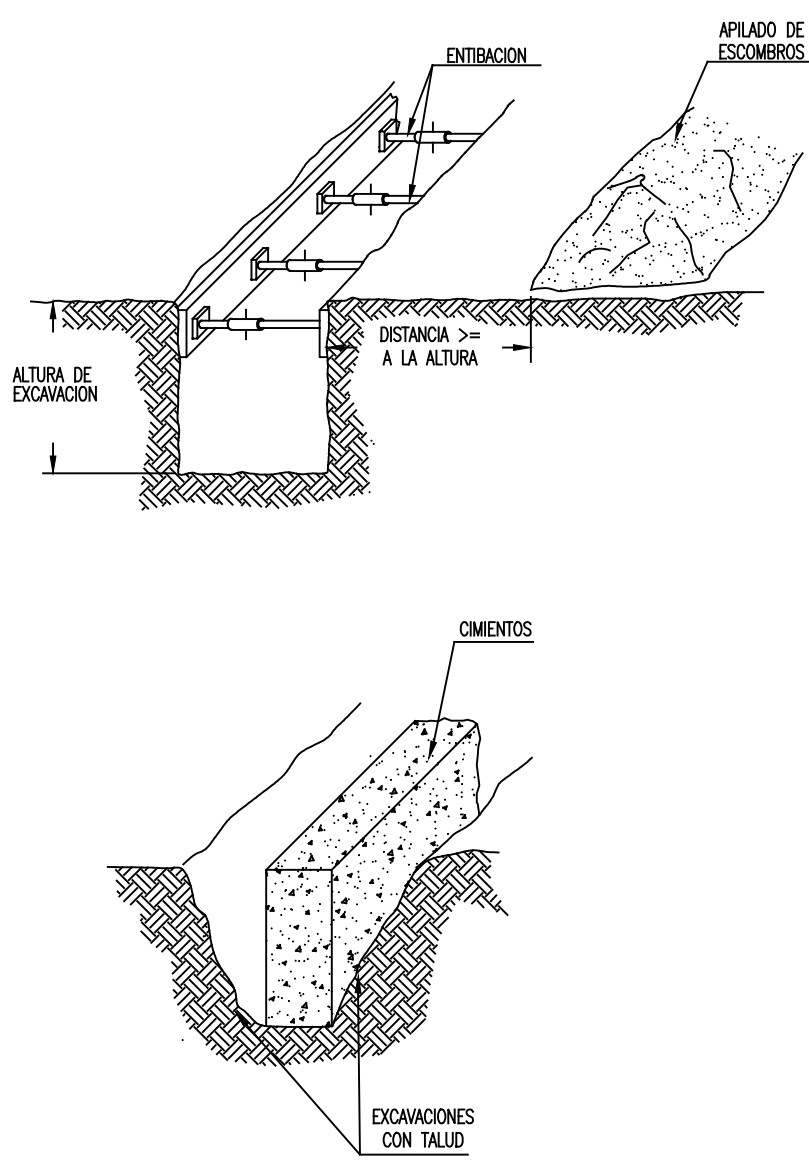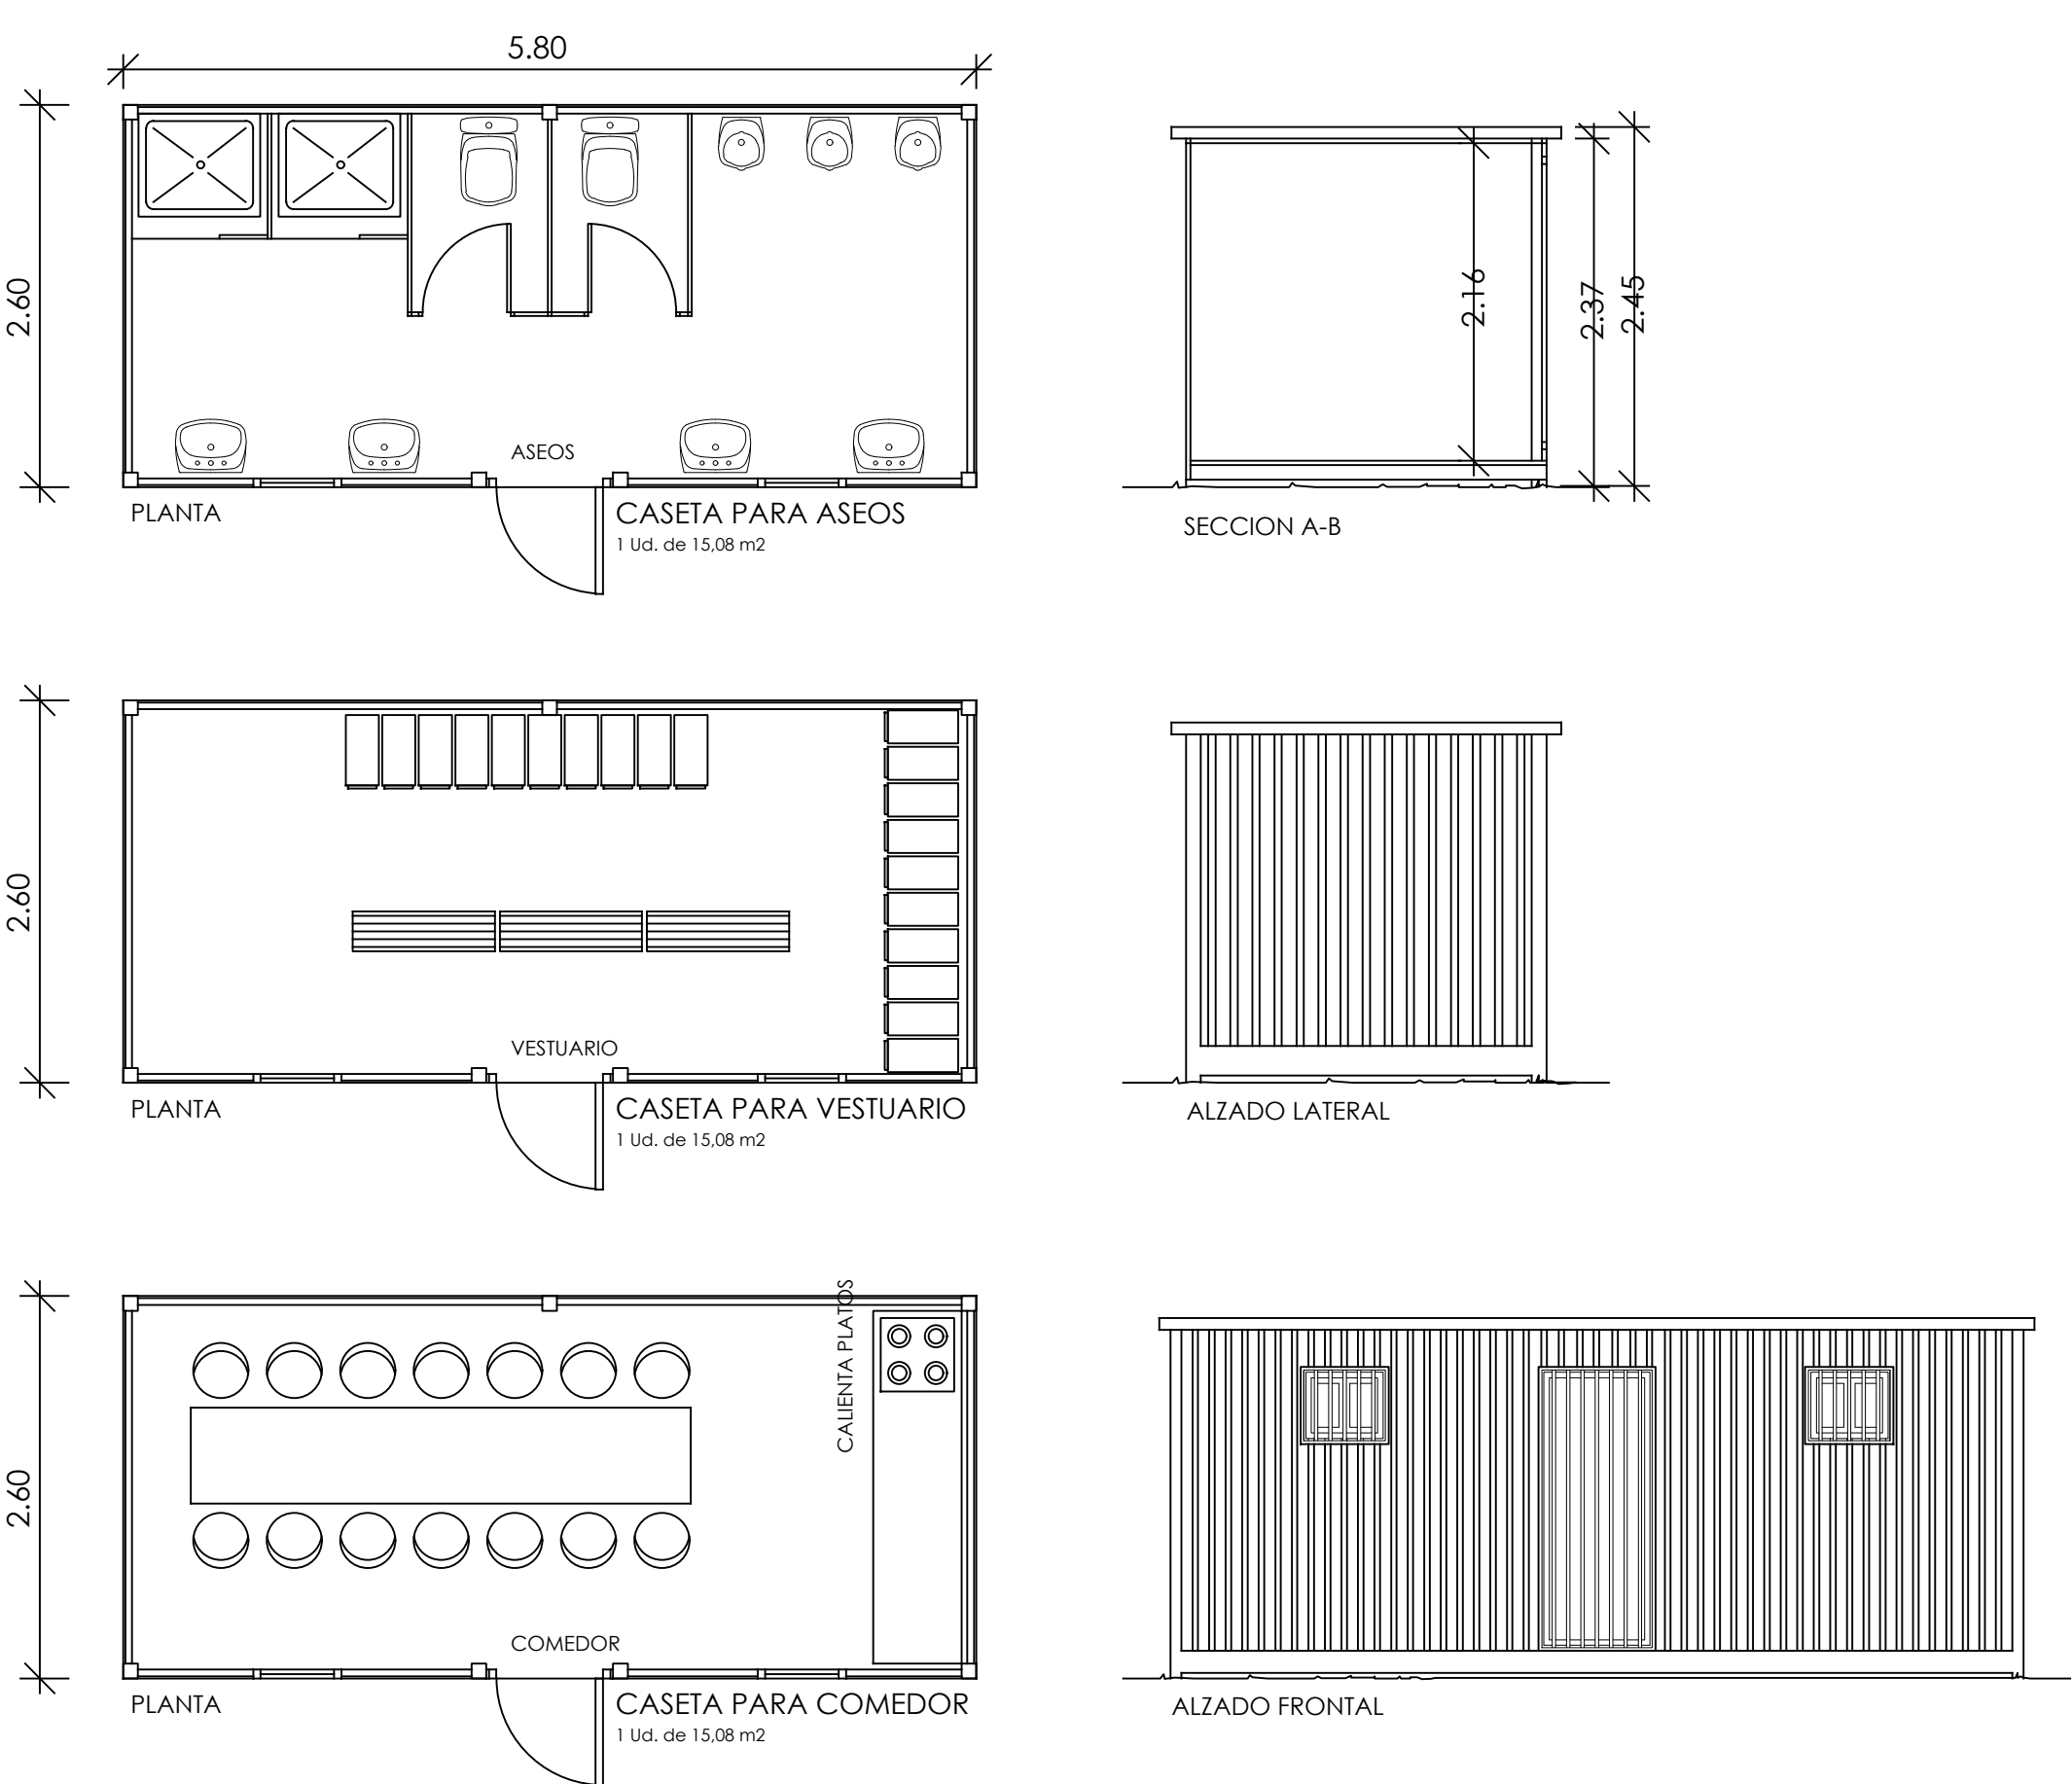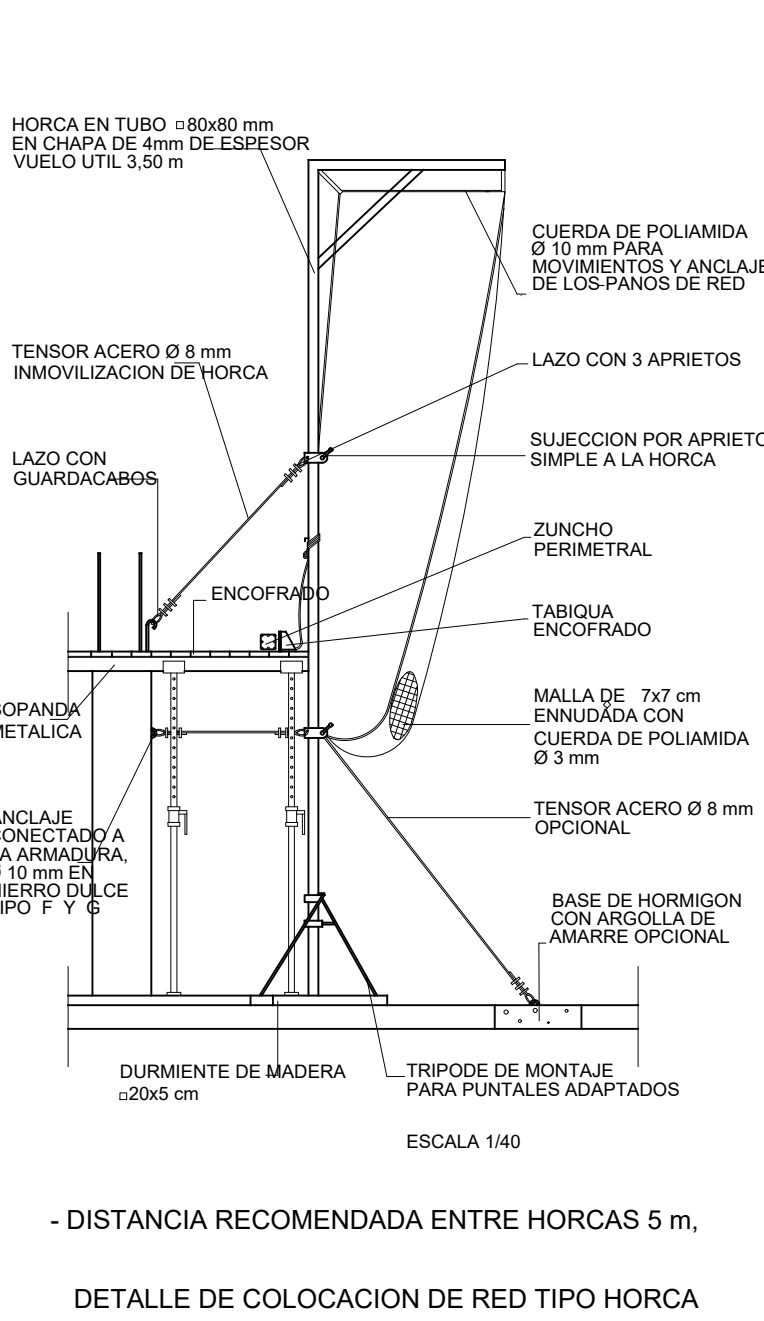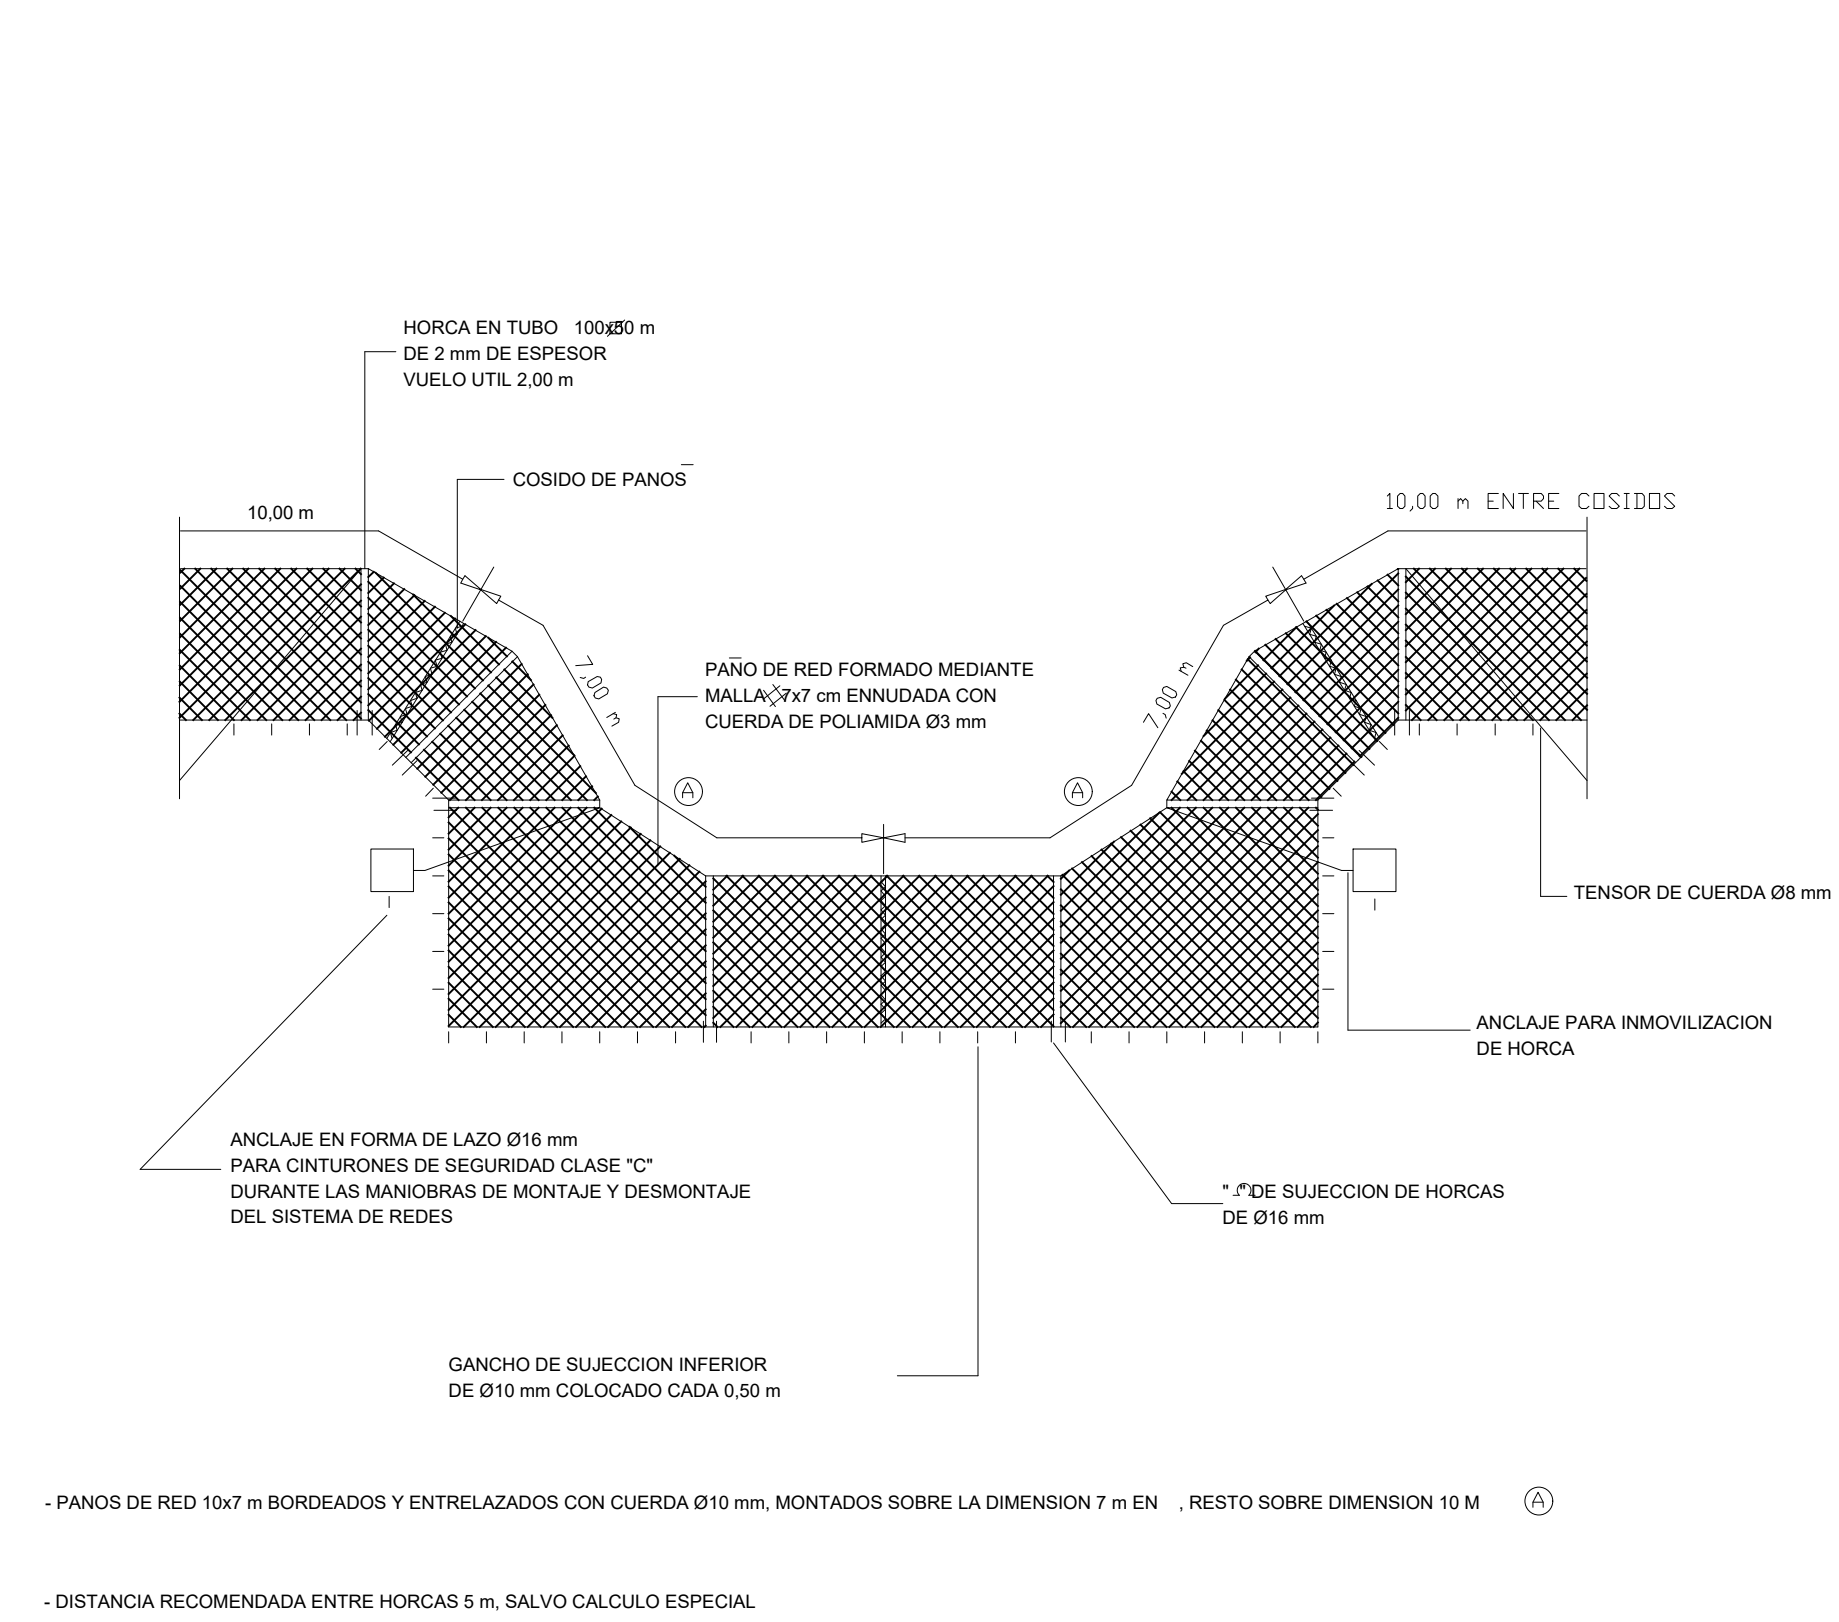

Dirección General de Infraestructuras y Servicios
VICEPRESIDENCIA, CONSEJERÍA DE EDUCACIÓN Y UNIVERSIDADES
Comunidad de Madrid

PROYECTO BÁSICO, DE EJECUCIÓN Y ACTIVIDAD
AMPLIACIÓN DEL C.E.I.P. MARÍA DE VILLOTA
(LÍNEA 5 – 15+30): 3 AULAS DE E. INFANTIL, 30 AULAS DE E. PRIMARIA, 8 AULAS ESPECÍFICAS, GIMNASIO Y PISTAS DEPORTIVAS

SITUACION
Calle Cañada del Santísimo 23, Madrid 28051
PLANO

**SEGURIDAD Y SALUD
PROTECCIONES,
CASETAS Y ESCALERAS
SS06**

PROPIEDAD
D.G. Infraestructuras y Servicios de la Vicepresidencia, Consejería de Educación y Universidades
c/ Santa Hortensia, 30. 28002. Madrid

ARQUITECTO
FIGUEROA
J. Leopoldo de la Figuera
Coterón

ESCALA
DINA1
S/E
FECHA
julio 2022
REVISADO