


**LEYENDA**

— Términos municipales

**Ámbito del Plan Especial. El PEI contiene las siguiente infraestructuras:**

- Delimitación del ámbito del PEI (Línea subterránea BT / 30 kV; delimitación de ámbito a 5 m de cada lado del eje)
- Vallado de las PSFVs Postor Solar, Rececho Solar y Morena Solar
- Implantación de la PSFV Rececho Solar
- Implantación de la PSFV Morena Solar
- Implantación de la PSFV Postor Solar
- Línea subterránea BT / 30 kV

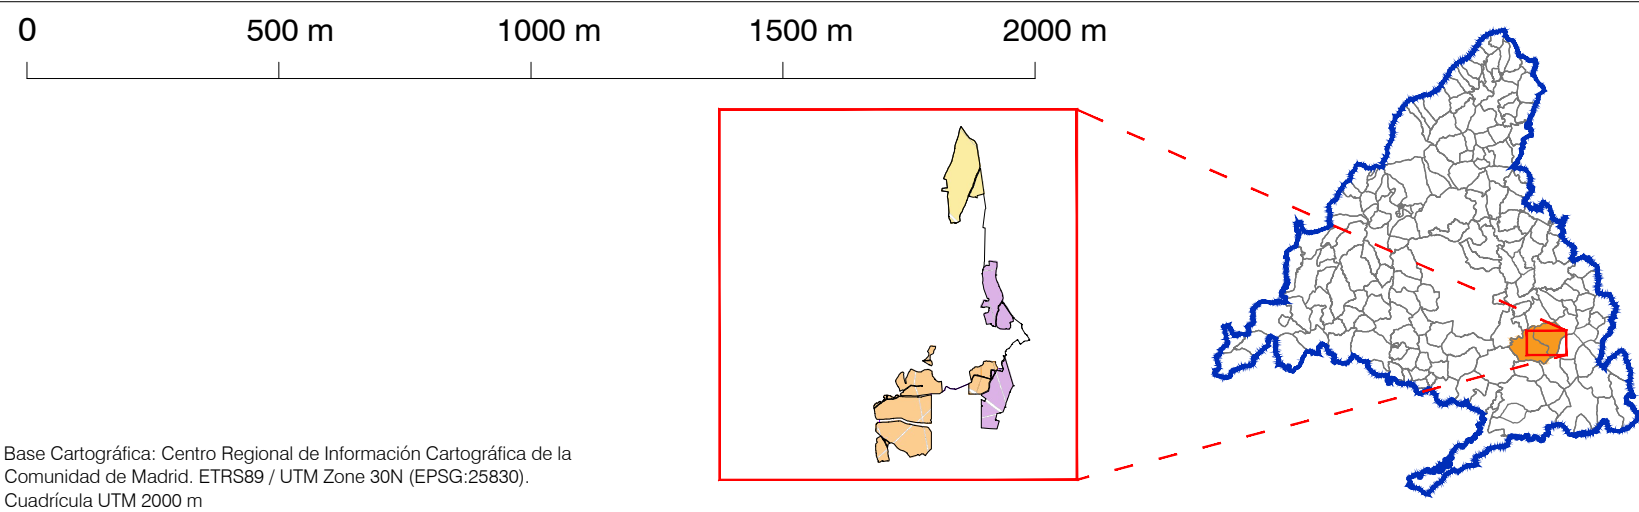

**PLAN ESPECIAL PEI-PFOT-186**  
DOCUMENTO PARA APROBACIÓN DEFINITIVA

TÍTULO DEL PLANO:  
**ÁMBITO DEL PLAN ESPECIAL**

ESCALA: 1:15.000

FECHA: Abril 2024

PROMOTOR:  
IGNIS  
TotalEnergies

PLANO Nº:  
**I-4**

EQUIPO REDACTOR:  
RH Estudio, Inv. y Proyectos S.L.P

Ignis Energía S.L. TotalEnergies Electricidad y Gas España, S.A. RH Estudio, Inv. y Proyectos S.L.P