

LEYENDA


- Términos municipales
- Ámbito del Plan Especial.** El PEI contiene las siguiente infraestructuras:
- Delimitación del ámbito del PEI (Línea subterránea BT / 30 kV; delimitación de ámbito a 5 m de cada lado del eje)
 - Vallado de las PSFVs Postor Solar, Rececho Solar y Morena Solar
 - Implantación de la PSFV Postor Solar
 - Implantación de la PSFV Rececho Solar
 - Implantación de la PSFV Morena Solar
 - Línea subterránea BT / 30 kV

Mapa Forestal de Madrid

- | | | |
|----------------------------|-------------------------------------|--|
| Cultivo de secano herbáceo | Mezcla de pino carrasco y frondosas | Pestamar |
| Encinar | Mosaico construcción - agrícola | Tarayal |
| Encinar adhesado cultivado | Olivar | Vegetación de ribera arboreo - arbustiva |
| Infraestructura lineal | Pastizal y erial | Vegetación de ribera herbácea |
| Jaral | Pinar de pino carrasco | Vinedo |
| Lamina y curso de agua | Plantación de otras frondosas | Vinedo con olivar |
| Matorral gipsícola | Raso | Zona urbanizada |

0 200 m 400 m 600 m 800 m 1000 m

Información geográfica del Banco de Datos de la Naturaleza -
Mapa Forestal de España. Actualización 2006.
ETRS89 / UTM Zone 30N (EPSG:25830). Cuadrícula UTM 2000 m

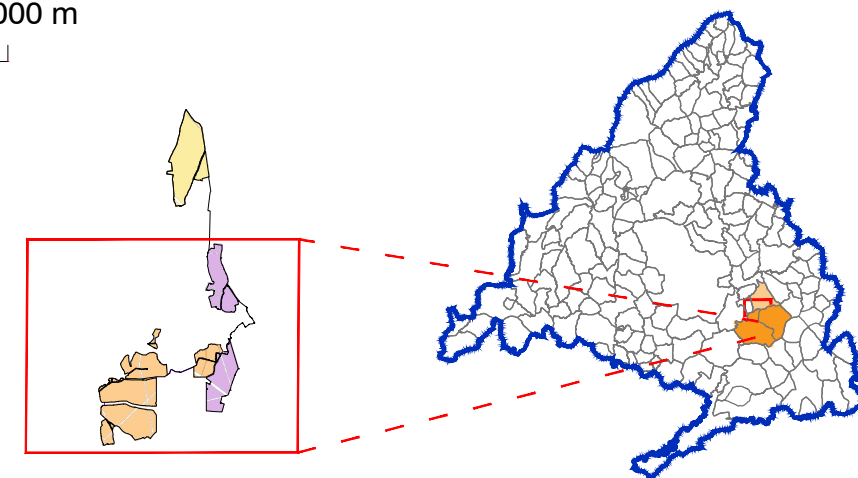

PLAN ESPECIAL PEI-PFOT-186
DOCUMENTO PARA APROBACIÓN DEFINITIVA

TÍTULO DEL PLANO:
EDIFICACIÓN Y VEGETACIÓN ACTUAL
DETALLE PSFV MORENA Y RECECHO SOLAR

ESCALA:
1:10.000

FECHA:
Abril 2024

PROMOTOR:



Ignis Energía S.L.

TotalEnergies Electricidad y Gas España, S.A.

PLANO Nº:

I-5.2.1

EQUIPO REDACTOR:



RH Estudio, Inv. y Proyectos S.L.P.