


LEYENDA

- Términos municipales
- Ámbito del Plan Especial. El PEI contiene las siguiente infraestructuras:
- Delimitación del ámbito del PEI (Línea subterránea BT / 30 kV; delimitación de ámbito a 5 m de cada lado del eje)
 - Vallado de las PSFVs Postor Solar, Rececho Solar y Morena Solar
 - Implantación de la PSFV Rececho Solar
 - Implantación de la PSFV Morena Solar
 - Implantación de la PSFV Postor Solar
 - Línea subterránea BT / 30 kV

0 400 m 800 m 1200 m 1600 m 2000 m

Imagen de fondo Google Satellite 2020. ETRS89 / UTM Zona 30N (EPSG:25830). Cuadrícula UTM 2000 m Base Cartográfica: Centro Regional de Información Cartográfica de la Comunidad de Madrid.

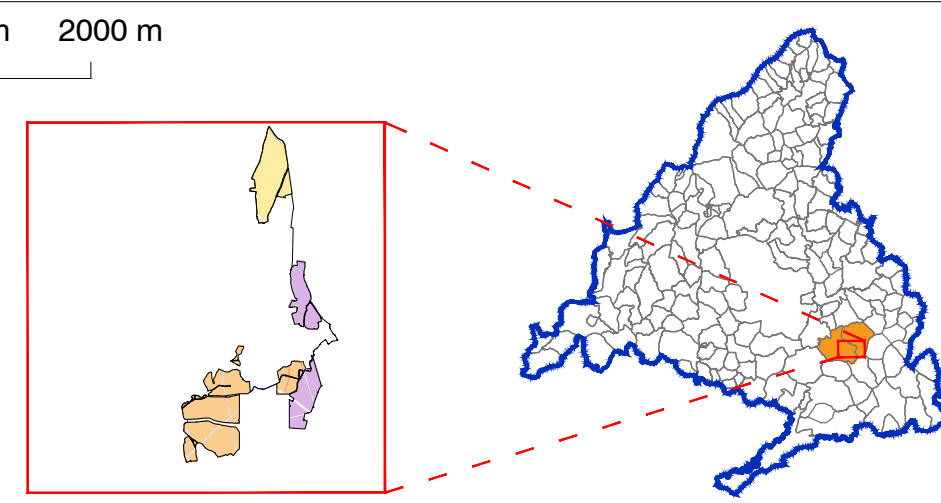

PLAN ESPECIAL PEI-PFOT-186
DOCUMENTO PARA APROBACIÓN DEFINITIVA

TÍTULO DEL PLANO:
DELIMITACIÓN SOBRE ORTOFOTO

ESCALA:
1:15.000

FECHA:
Abril 2024

PROMOTOR:



Ignis Energía S.L. TotalEnergies Electricidad y Gas España, S.A.

PLANO Nº:
I-6

EQUIPO REDACTOR:



RH Estudio, Inv. y Proyectos S.L.P