


LEYENDA

- Términos municipales
- Ámbito del Plan Especial. El PEI contiene las siguiente infraestructuras:
 - Delimitación del ámbito del PEI (Línea subterránea BT / 30 kV; delimitación de ámbito a 5 m de cada lado del eje)
 - Vallado de las PSFVs Postor Solar, Rececho Solar y Morena Solar
 - Implantación de la PSFV Rececho Solar
 - Implantación de la PSFV Morena Solar
 - Implantación de la PSFV Postor Solar
 - Línea subterránea BT / 30 kV

0 500 m 1000 m 1500 m 2000 m

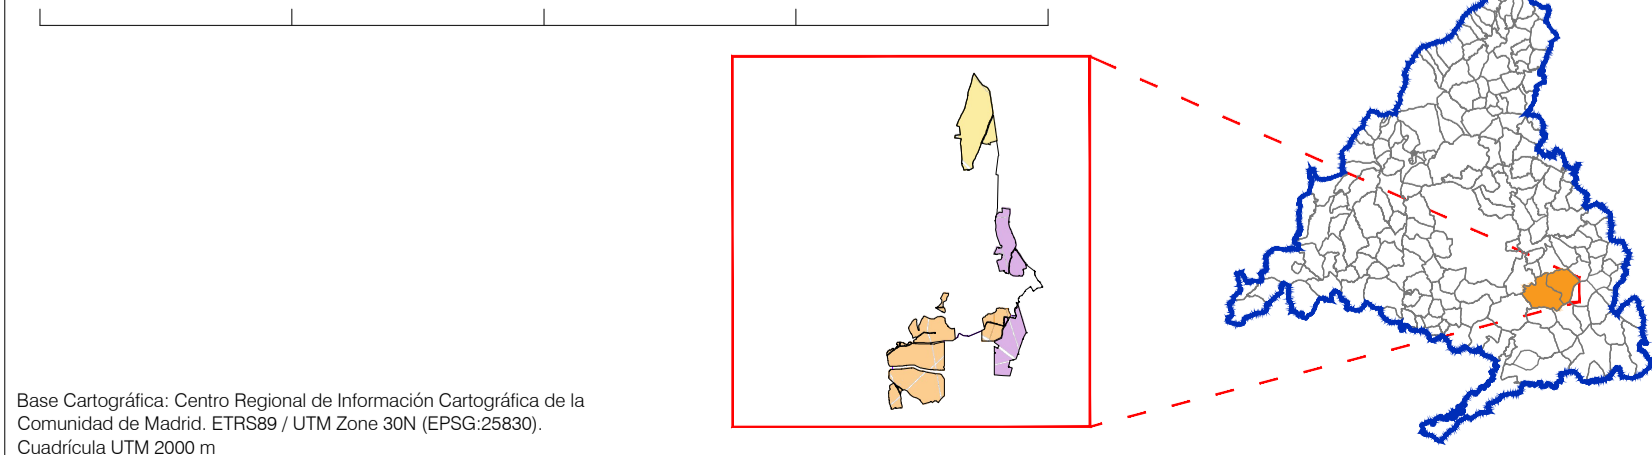

Base Cartográfica: Centro Regional de Información Cartográfica de la Comunidad de Madrid. ETRS89 / UTM Zone 30N (EPSG:25830). Cuadrícula UTM 2000 m

PLAN ESPECIAL PEI-PFOT-186
DOCUMENTO PARA APROBACIÓN DEFINITIVA

TÍTULO DEL PLANO:
**ORDENACIÓN
COMPARATIVA ENTRE VERSIÓN INICIAL Y
VERSIÓN DEFINITIVA**

ESCALA:
1:15.000

FECHA:
Diciembre 2024

PROMOTOR:



Ignis Energía S.L.

TotalEnergies Electricidad y Gas España, S.A.

PLANO Nº:
0-5
EQUIPO REDACTOR:



RH Estudio, Inv. y Proyectos S.L.P