



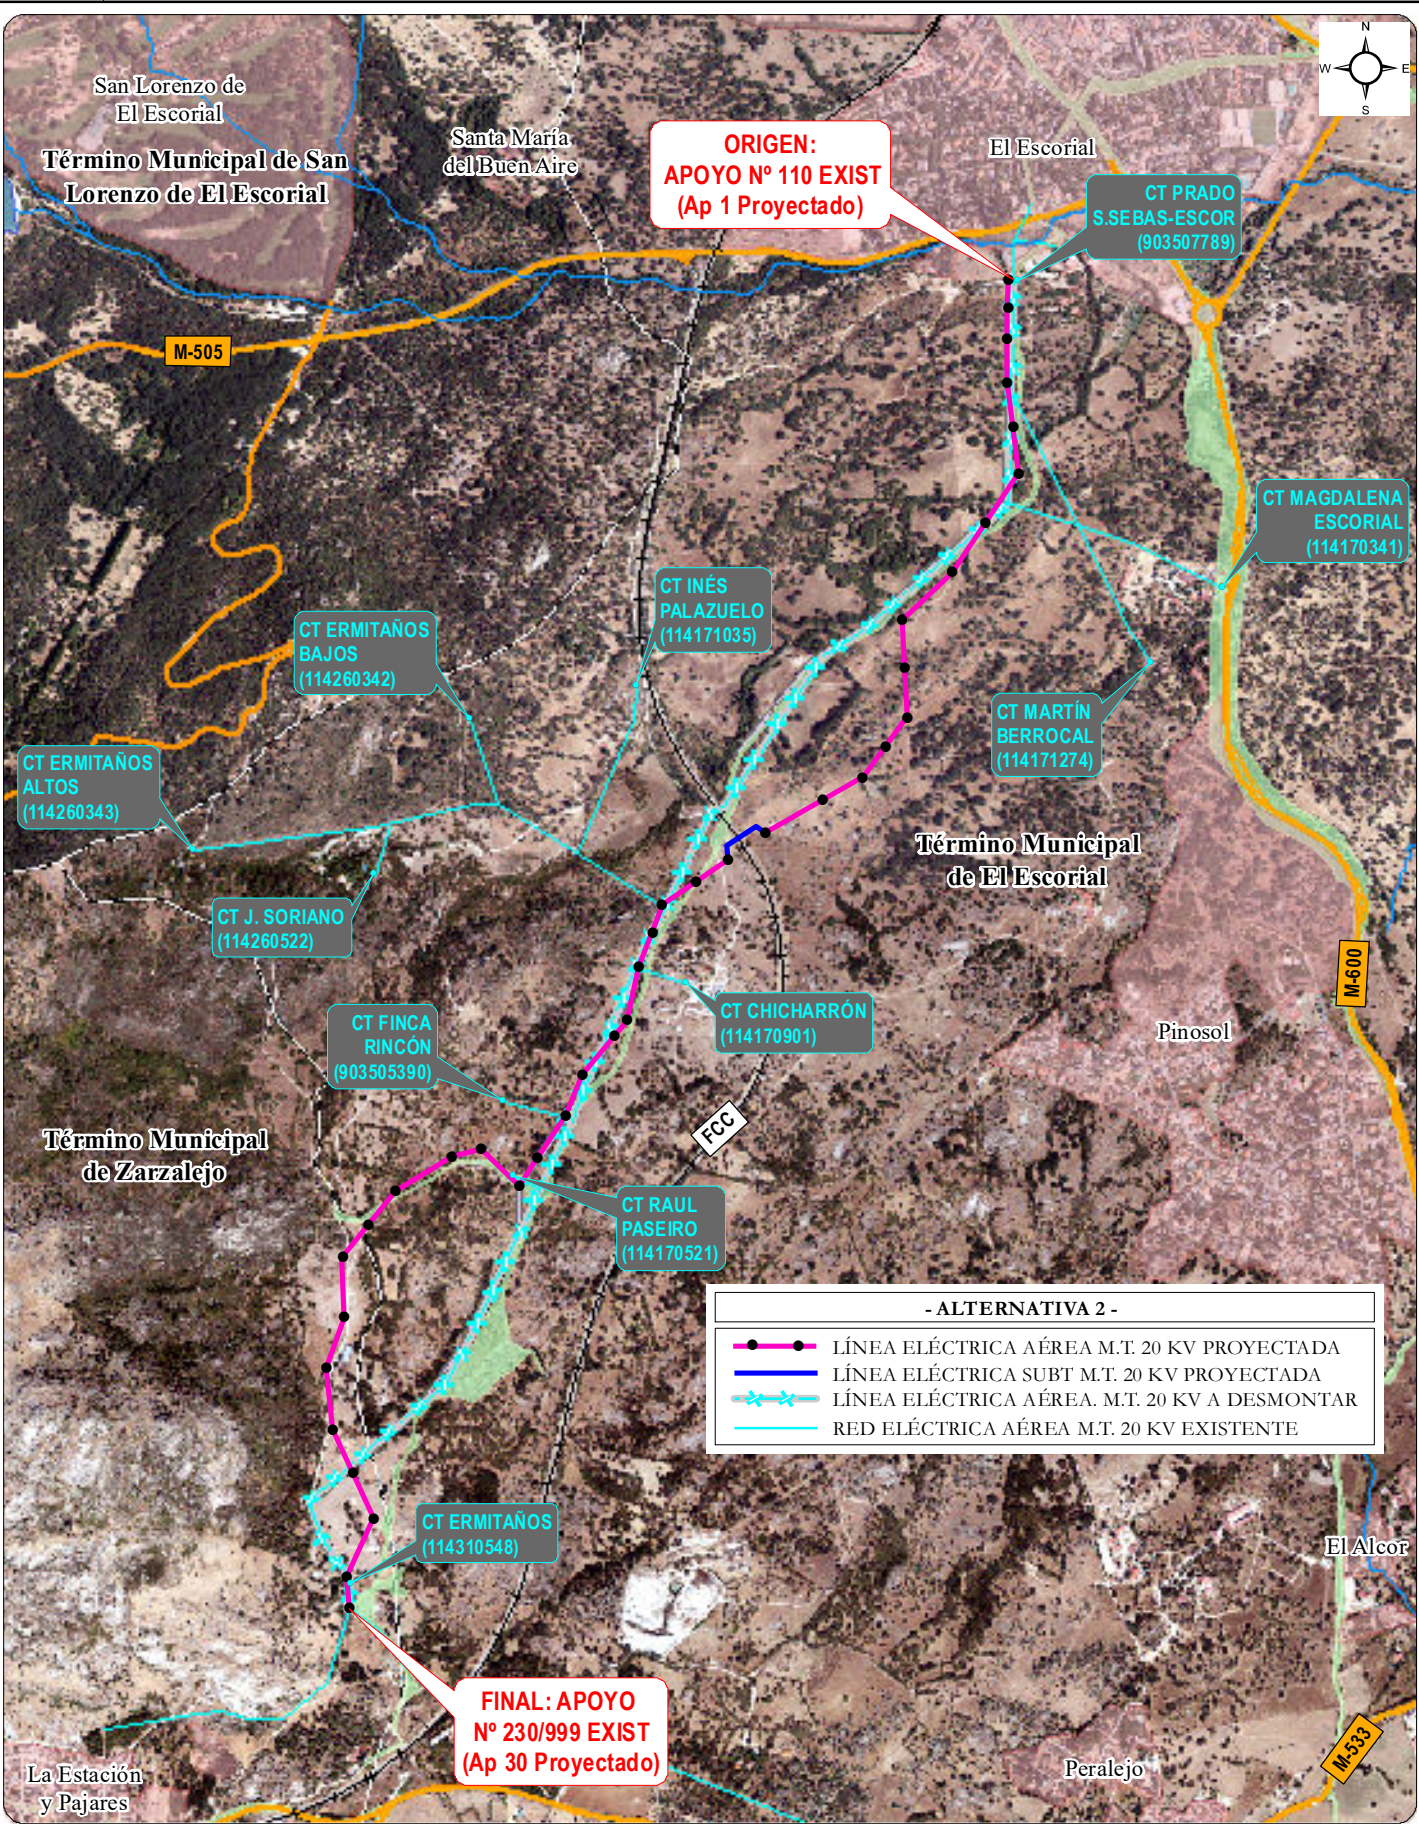

Fuentes: «ORTOFOTO PNOA cedido por © Instituto Geográfico Nacional de España».

ORIGINAL DIN-A3							
	0	27/03/2024	EPF	VMB	VMB	IDE	PLAN ESPECIAL DE INFRAESTRUCTURAS
	EDICION	FECHA	DIBUJADO	PROYECTADO	COMPROBADO	VALIDADO	EDITADO PARA

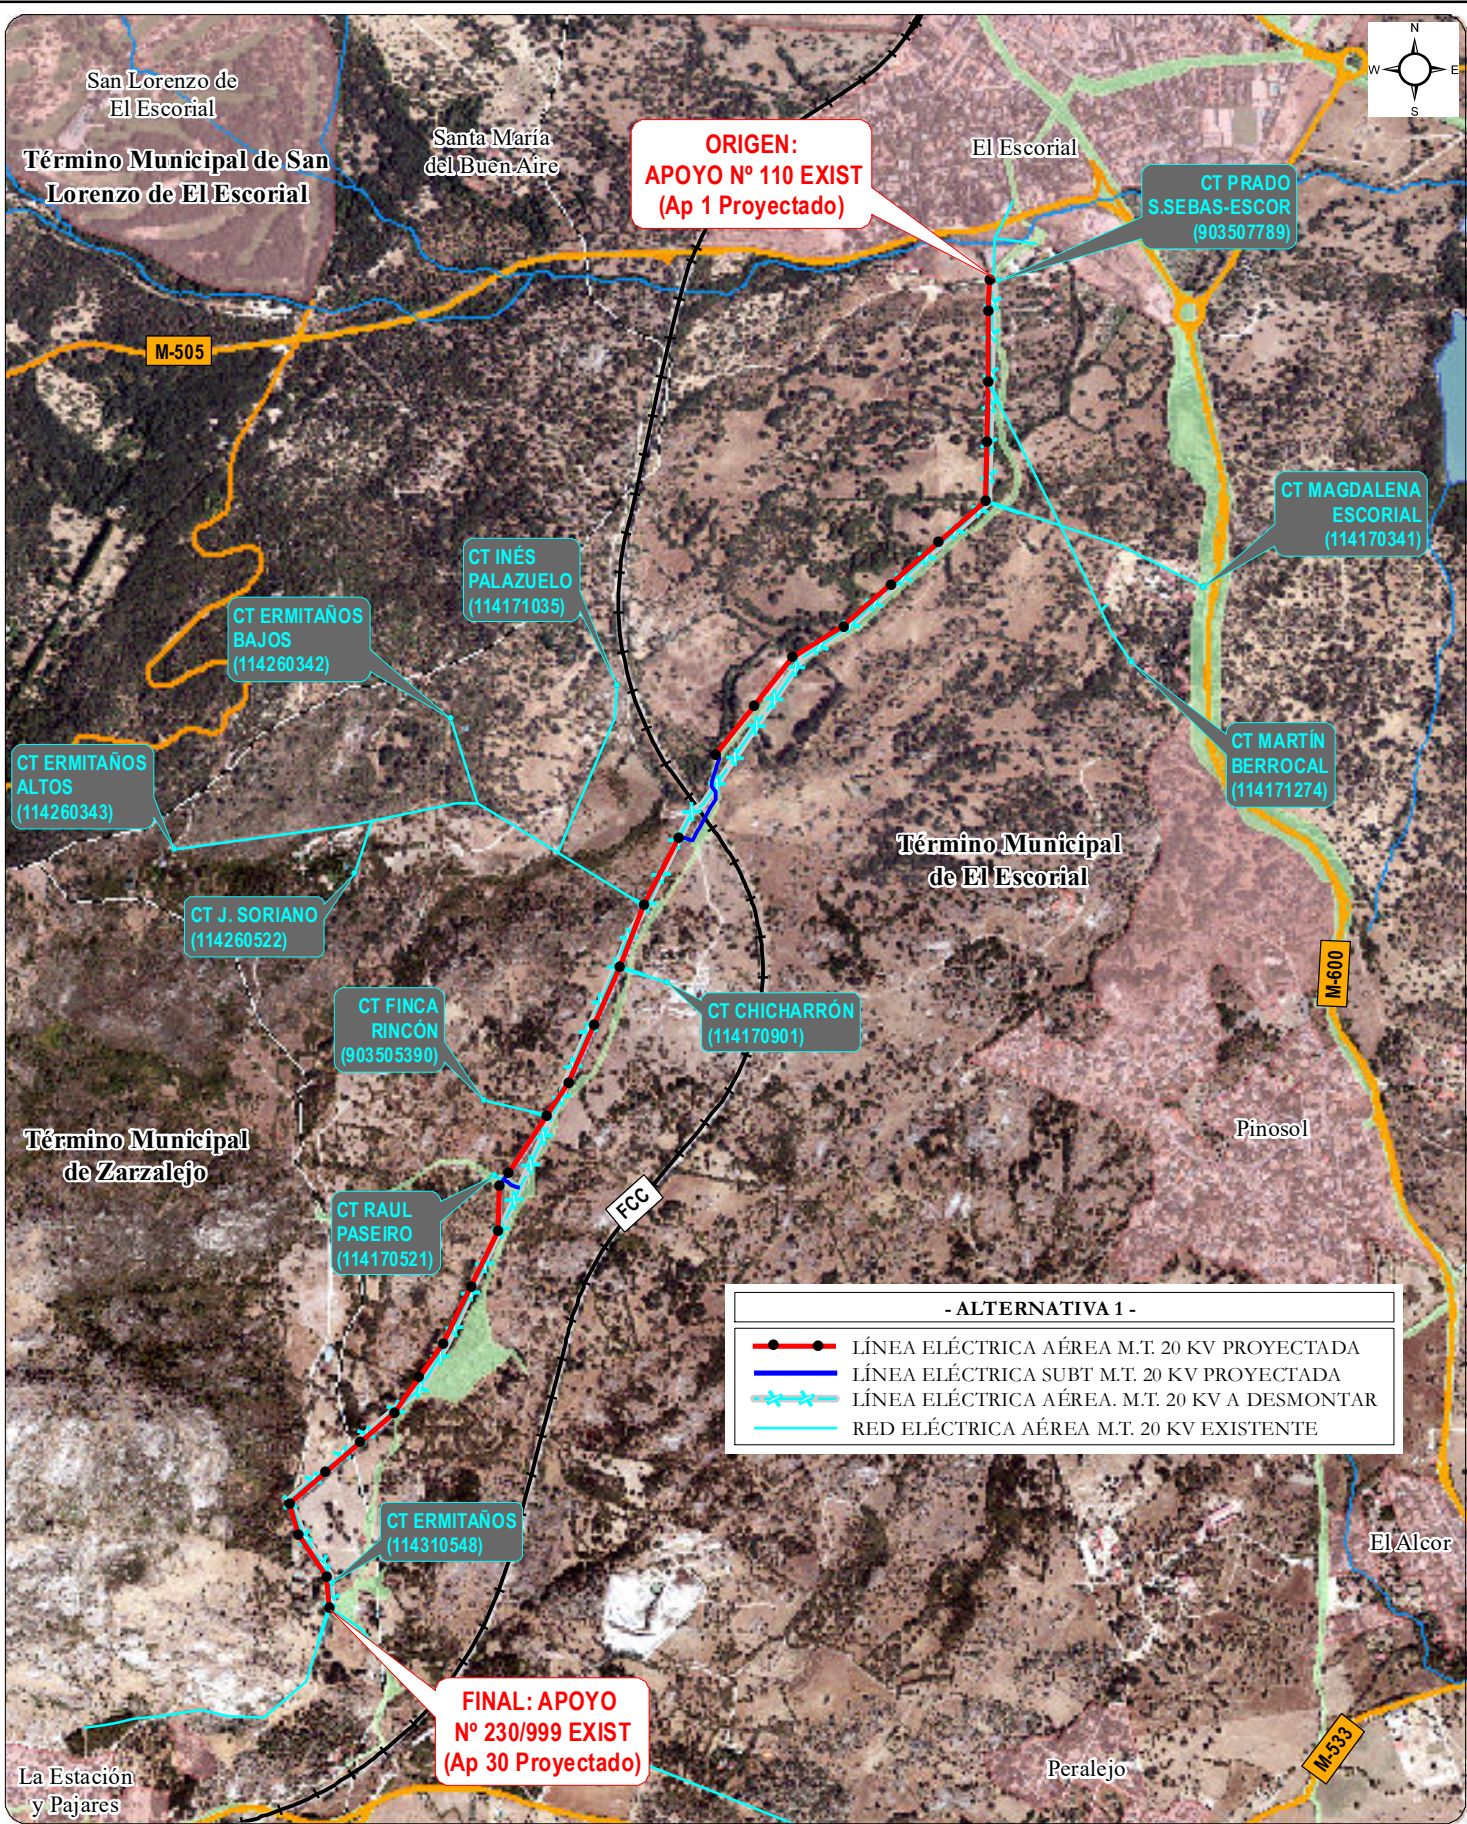

Grupos
IBERDROLA

Nº EXPTE. IB.:

ESCALA: 0 200 400 m

PLANO Nº: 2.1

REFORMA DE TRAMO DE LÍNEA AÉREA DE M.T. 20kV "4986-18-SECC 0007377" DESDE APOYO Nº 10 (PTO. MANOBRA 7780) HASTA EL APOYO Nº 230/999 (PTO. MANIOBRA M.18108) - EL ESCORIAL y ZARZALEJO - (MADRID)

- ALTERNATIVAS -



GrupoHemag

INGENIERIA - SERVICIOS - SALUD

Nº REF HG: 23/035.00429 (19/028.00797)