


PERFORACIÓN HORIZONTAL DIRIGIDA

ADIF – CERCANIAS C3a MADRID–ZARZALEJO PK. 52+895

- PERFIL -

ESCALAS h=1/500
v=1/500

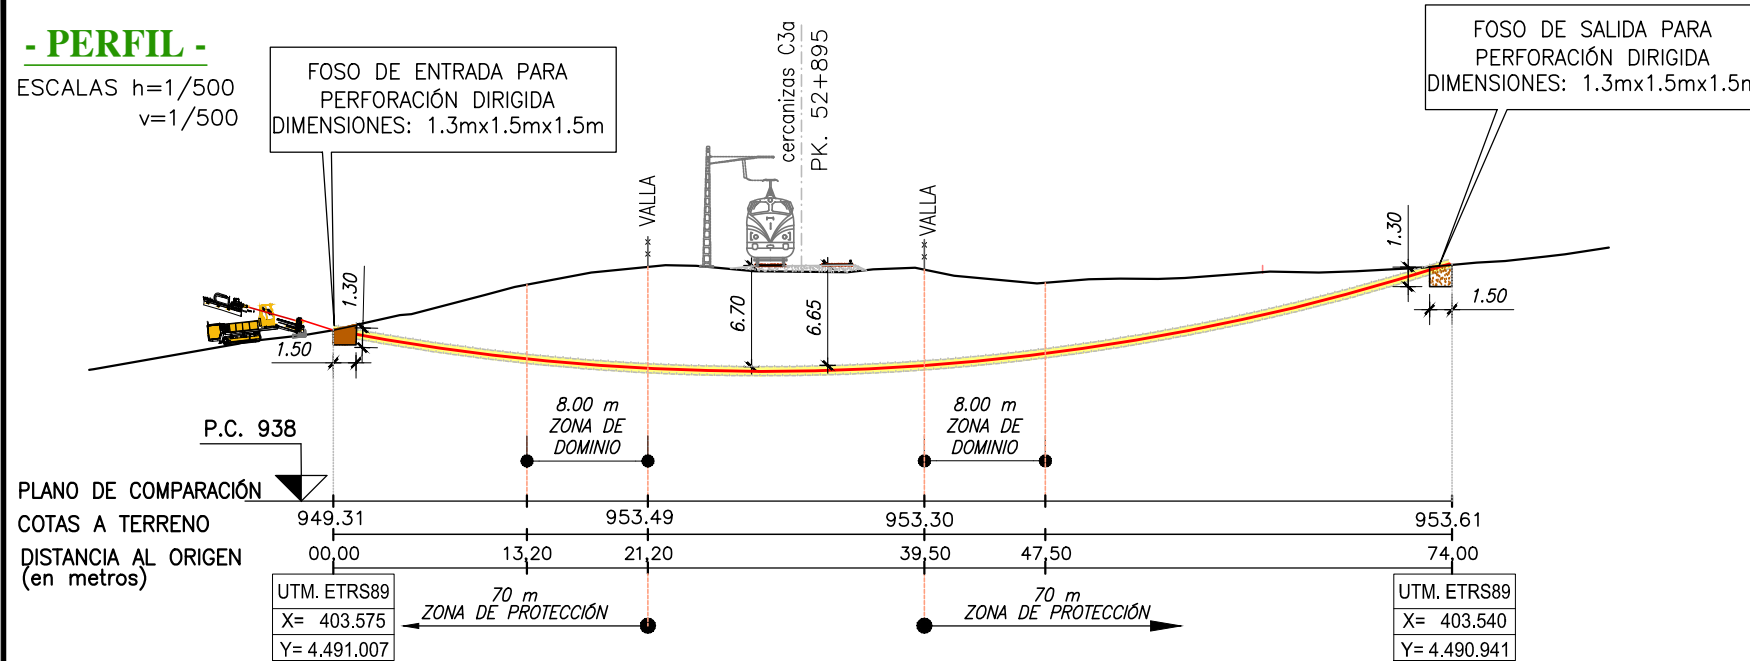


- LEYENDA -

---	LINEA SUBTERRANEA DE MEDIA TENSION 20kV PROYECTADA CONDUCTOR: HEPRZ-1 12/20KV 3(1x240)mm² Al
---	LINEA AEREA PROYECTADA 20kV.
---	LINEA AEREA EXISTENTE A DESMONTAR

DETALLE DE SECCION A-A'


ADIF
SIN ESCALA

CERCANIAS-C3a
MADRID-ZARZALEJO
P.K. 52+895

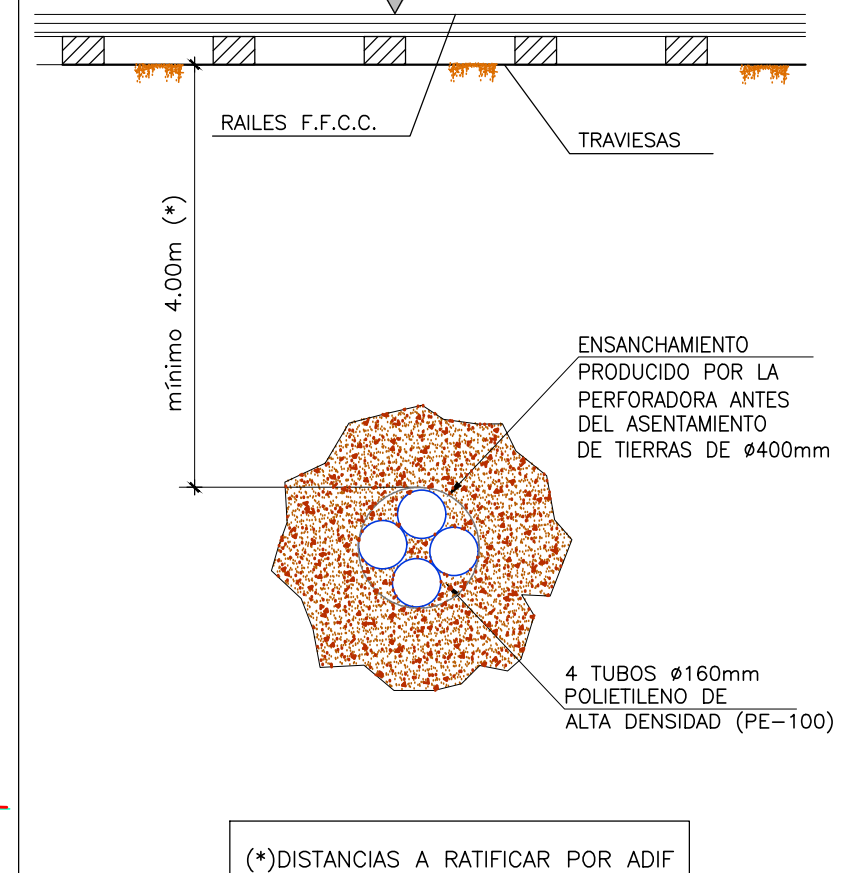

- PLANTA -

ESCALA: 1/500

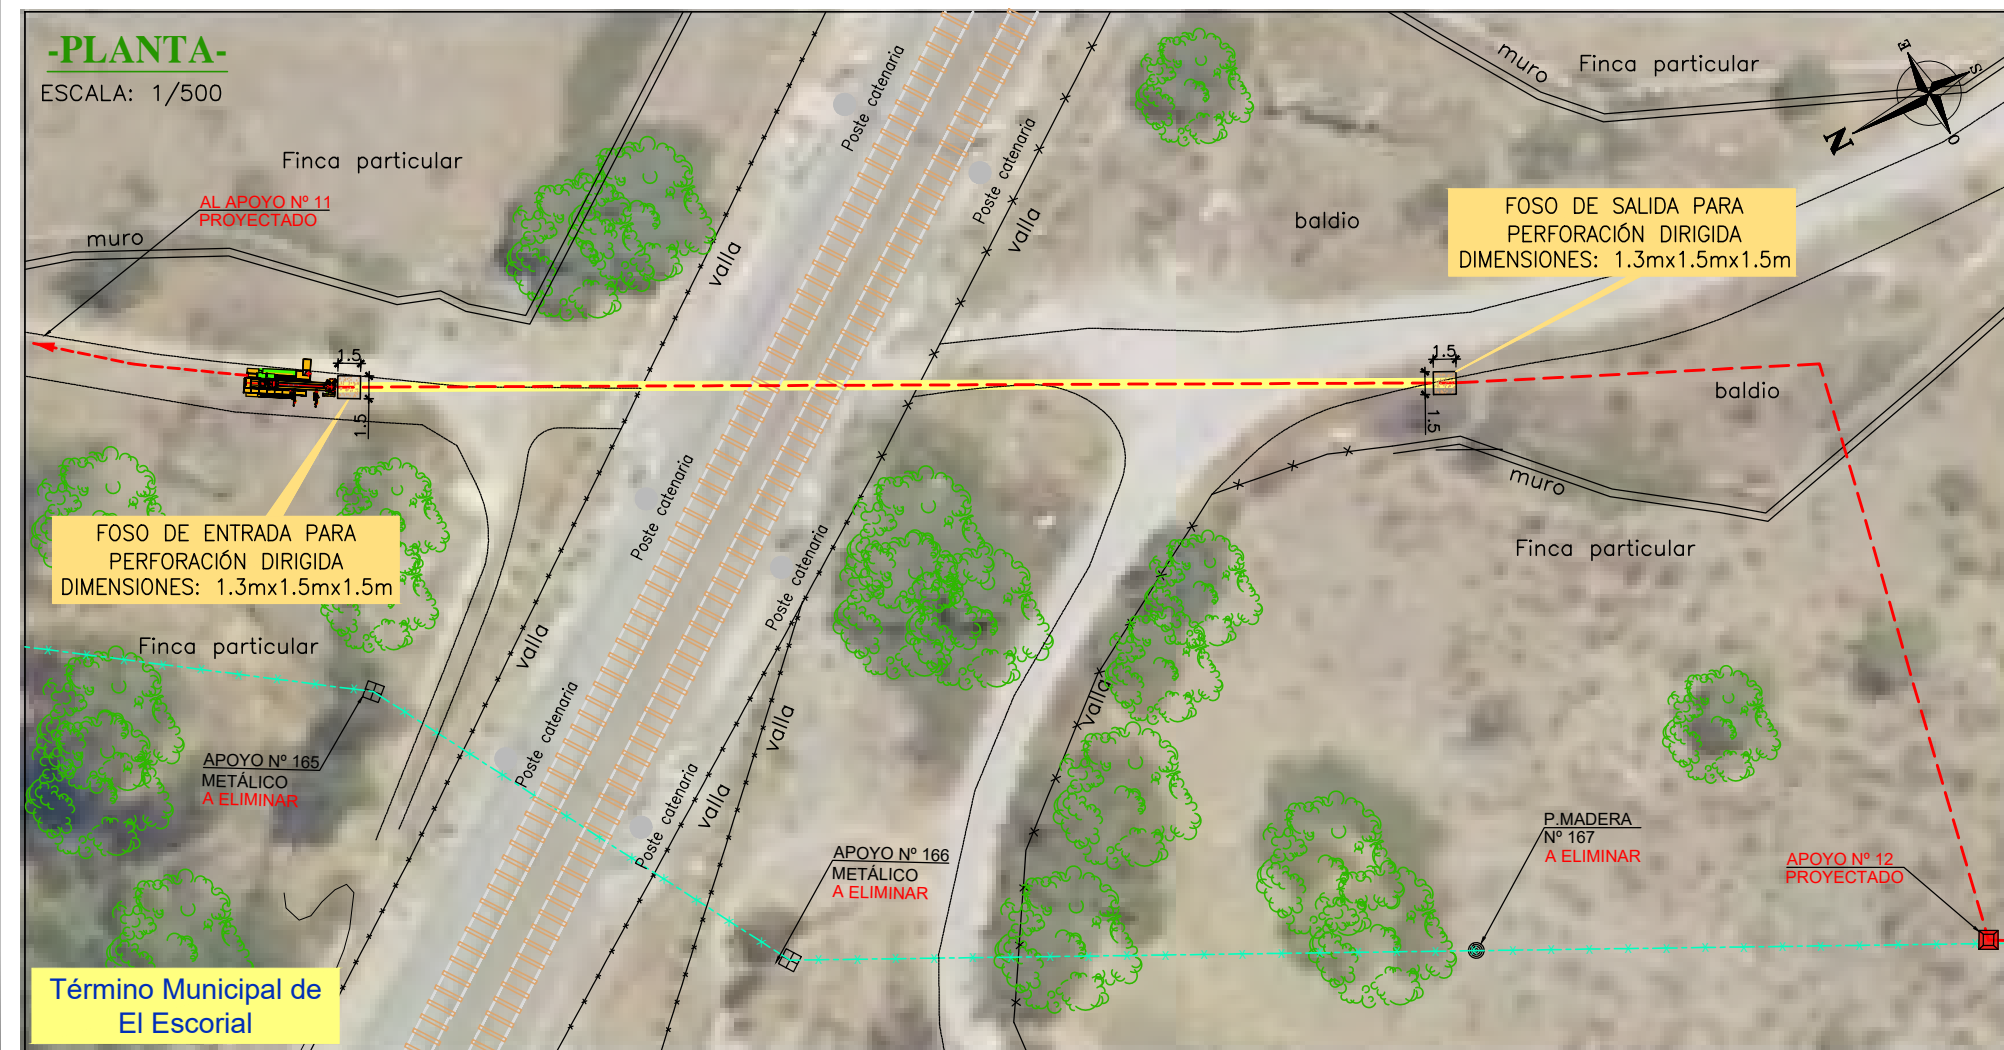

REFORMA DE TRAMO DE LÍNEA AÉREA
DE MEDIA TENSION 20kV "4986-18-SECC 0007377" DESDE
APOYO Nº 10 CON PTO. MANOBRA 7780 HASTA EL APOYO
Nº 230/999 CON PTO. MANIOBRA M.18108 - EL ESCORIAL y
ZARZALEJO -
(MADRID)



Nº REF. HEMAG: 19/028.00797
EL AUTOR DEL PROYECTO:

HEMAG S.A.
INGENIERIA - SERVICIOS - SALUD

ORIGINAL DIN-A3

0	15/03/2022	VSR	VMB	ICB	i-DE	PROYECTO
EDICION	FECHA	DIBUJADO	PROYECTADO	COMPROBADO	VALIDADO	EDITADO PARA

Nº EXPTE. IB:	-
ESCALAS:	V: 1/500 H: 1/500
PLANO Nº:	3.1
HOJA:	1 de 1

DETALLE DE AFECCIÓN POR CRUZAMIENTO CON LINEA FFCC
- PERFORACION DIRIGIDA -