


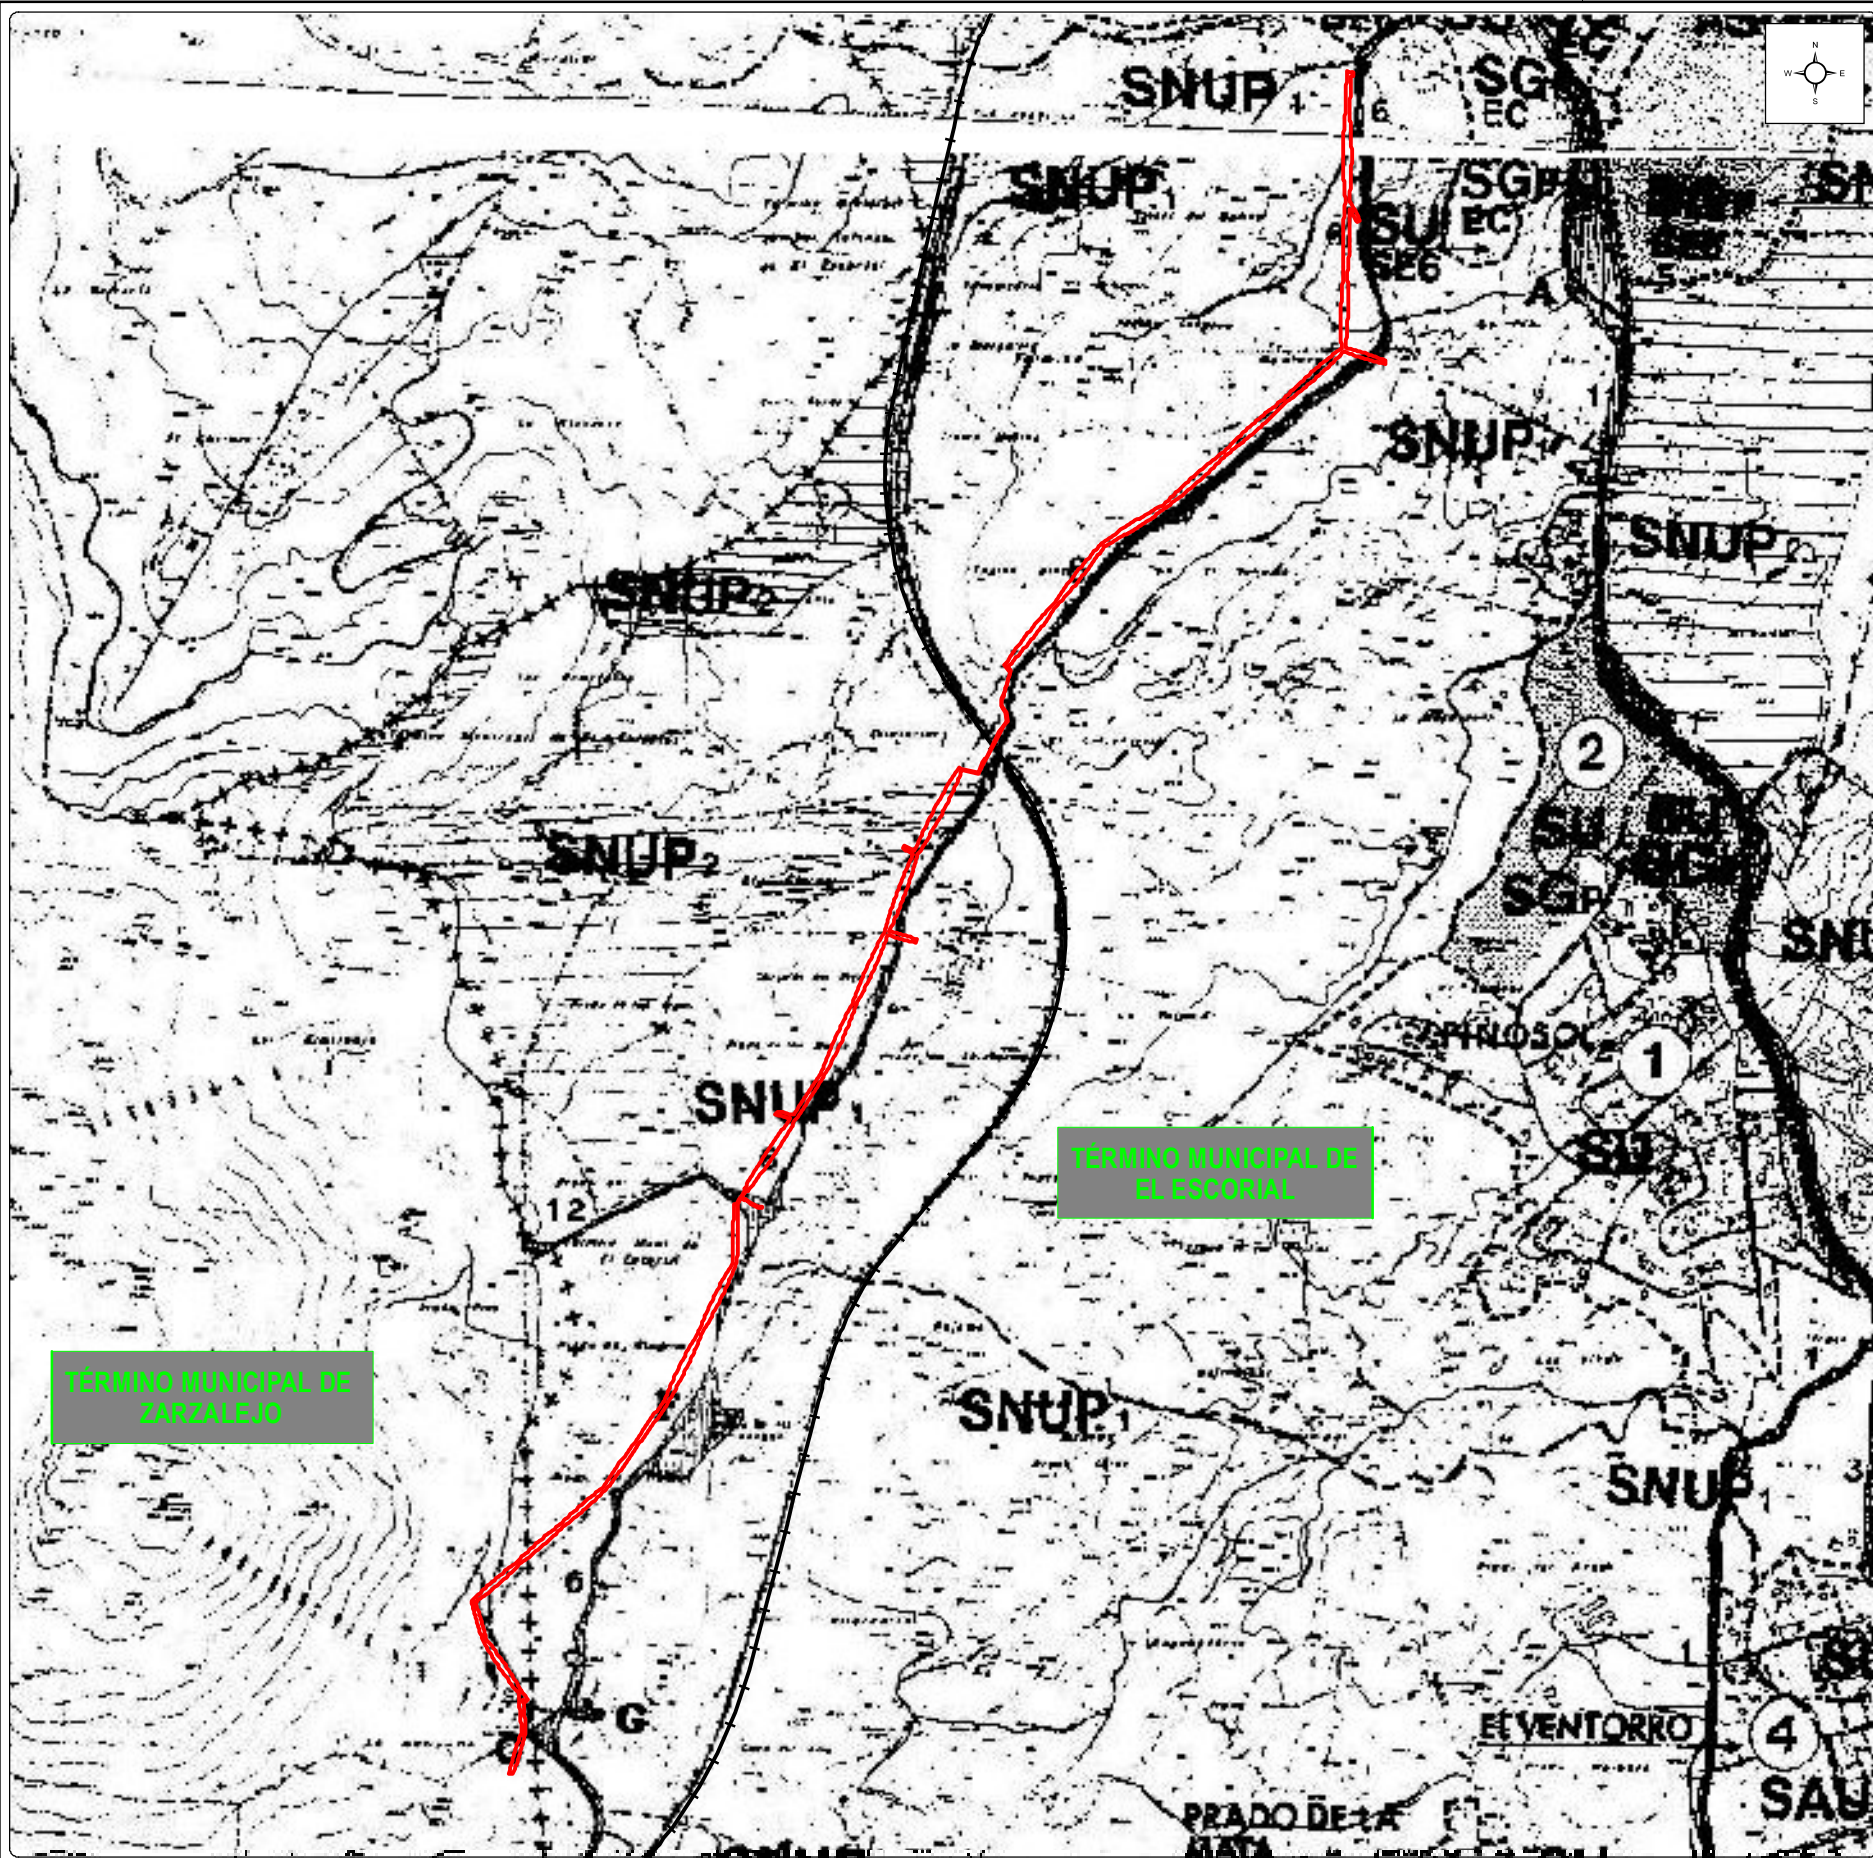

IDENTIFICACION DE CLASE DE SUELO

- SB** LIMITE DE SUELO URBANO (SU)
- SAU** LIMITE DE SUELO APTO PARA URBANIZAR (SAU)
- SNU** SUELO NO URBANIZABLE COMUN
- SNUP** SUELO NO URBANIZABLE ESPECIALMENTE PROTEGIDO

SUELO URBANO

- SU** **U** URBANO DE CASCO
- 1** MANTENIMIENTO DE CONDICIONES ORIGINALES DE APROBACION COMPLETANDO LA URBANIZACION
- 2** SUELO URBANO A DOTAR DE EQUIPAMIENTO E INFRAESTRUCTURAS MEDIANTE P.E.R.I
- 3** PLAN PARCIAL EN EJECUCION
- 4** SUELO APTO PARA URBANIZAR DESARROLLO POR PLAN PARCIAL

SUELO APTO PARA URBANIZAR

- SAU** LIMITE PLAN PARCIAL EN EJECUCION

SUELO NO URBANIZABLE SNU SNUP

- SNU** SUELO NO URBANIZABLE COMUN
- SNUP1** SUELO NO URBANIZABLE PROTEGIDO GRADO 1
- SNUP2** SUELO NO URBANIZABLE PROTEGIDO GRADO 2

- PROTECCION DE ENBALSES
- PROTECCION DE HUMEDALES
- PROTECCION DE CAUCES NATURALES
- PROTECCION DE VIAS PECUARIAS

NORMAS SUBSIDIARIAS DE PLANEAMIENTO MUNICIPAL EL ESCORIAL

FASE SUBSANACION		FECHA FEBRERO 96	AYUNTAMIENTO DE EL ESCORIAL
PLANO DE ORDENACION S-0070344-0		PLANO Nº 13-1	
CLASIFICACION DE SUELO SISTEMAS GENERALES		1:10.000	

- PLAN ESPECIAL DE INFRAESTRUCTURAS REFORMA LÍNEA AÉREA M.T. 20 KV ("L/4986-18-SEC0007377") -

ÁMBITO DEL PLAN ESPECIAL DE INFRAESTRUCTURAS

0	05/03/2024	EPF	VMB	VMB	IDE	PLAN ESPECIAL DE INFRAESTRUCTURAS
EDICION	FECHA	DIBUJADO	PROYECTADO	COMPROBADO	VALIDADO	EDITADO PARA

i DE
Grupo IBERDROLA

Nº EXPT. IB.:
ESCALA: 1:16.000

PLAN Nº 4.1

REFORMA DE TRAMO DE LÍNEA AÉREA DE M.T. 20KV "4986-18-SECC 0007377" DESDE APOYO Nº 10 (PTO. MANOBRA 7780) HASTA EL APOYO Nº 230/999 (PTO. MANIOBRA M.18108) - EL ESCORIAL Y ZARZALEJO - (MADRID)

- NNSS EL ESCORIAL -

GrupoHemaq
INGENIERIA - SERVICIOS - SALUD

Nº REF HG: 23/035.00429 (19/028.00797)