


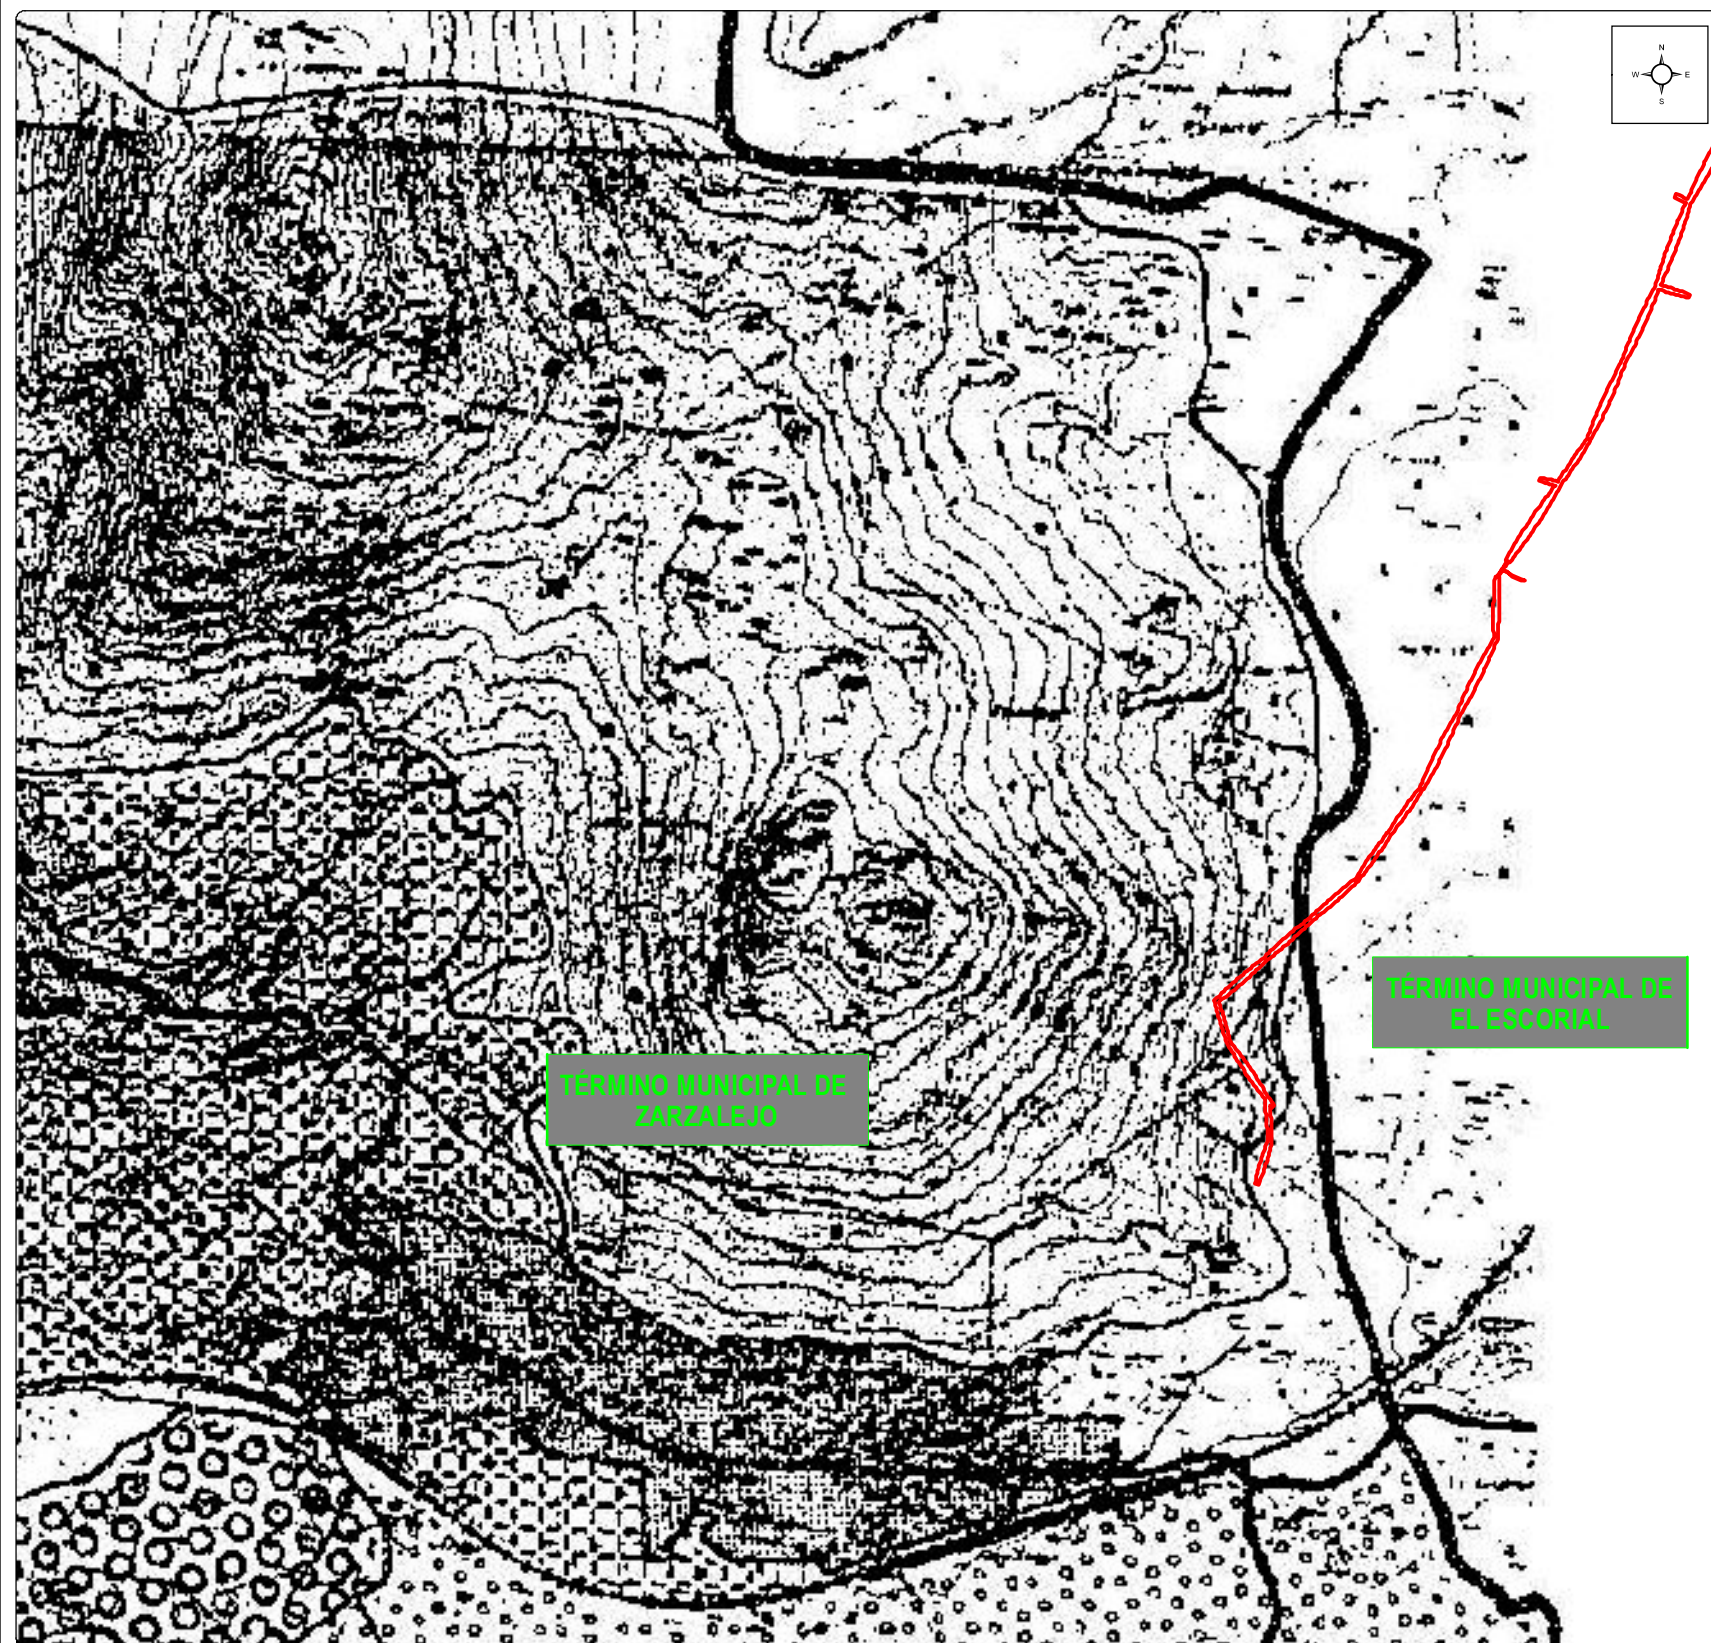

DOCUMENTACION A QUE SE REFIERE EL ACUERDO DEL
CONSEJO DE GOBIERNO. O L E F E C H A
PUBLICADO EN EL B.O.E. DE FECHA 27 AGO 1986
Y B.O.C.M. DE FECHA 12 AGO 1986
MADRID 14 JUL 1986

COMANDO EN JEFE
DIRECCION GENERAL DE CRIMINOLOGIA Y POLICIA TECNICA
Docu-mento No. _____ Fecha de Emision _____
09 JUN. 1986
EL TECNICO
INFORMANTE *[Signature]*



SUELO URBANO

SNUP-CA

SUELO NO URBANIZABLE PROTEGIDO
ACTIVIDADES AGROPECUARIAS

SNUP - PP

SUELO NO URBANIZABLE PROTEGIDO
CONSERVACION AMBIENTAL

SNUP-AE

SUELO NO URBANIZABLE PROTEGIDO
PROTECCION DE PAISAJE

SNU

SUELO NO URBANIZABLE PROTEGIDO
ACTIVIDADES EXTRACTIVAS

Ayto. de Zambrano Madrid
visita y los de la Gr Ayto
Plena [?] [?] [?] 05 VI 86

NORMAS SUBSIDIARIAS MUNICIPALES AYTº DE ZARZALEJO			
CLASIFICACION DE SUELO TERMINO MUNICIPAL			PLANO N P-1
GEORPLAN	Arturo	Soria	201
28043 - Madrid		MAY-JUN, 8	

**- PLAN ESPECIAL DE INFRAESTRUCTURAS REFORMA
LÍNEA AÉREA M.T. 20 KV ("L/4986-18-SEC0007377") -**

ÁMBITO DEL PLAN ESPECIAL DE INFRAESTRUCTURAS

ORIGINAL DIN-A3							
	0	05/02/2024	EPF	VMB	VMB	IDE	PLAN ESPECIAL DE INFRAESTRUCTURAS
	EDICION	FECHA	DIBUJADO	PROYECTADO	COMPROBADO	VALIDADO	EDITADO PARA



Nº EXPTE. IB.:

ESCALA: 1:15.000

0 m	PLANO N°: 4.2
-----	------------------

REFORMA DE TRAMO DE LÍNEA AÉREA
DE M.T. 20kv "4986-18-SECC 0007377"
DESDE APOYO Nº 10 (PTO. MANOBRA 7780) HASTA
EL APOYO Nº 230/999 (PTO. MANIOBRA M.18108)
- EL ESCORIAL y ZARZALEJO -
(MADRID)

- NNSS ZARZALEJO -

