

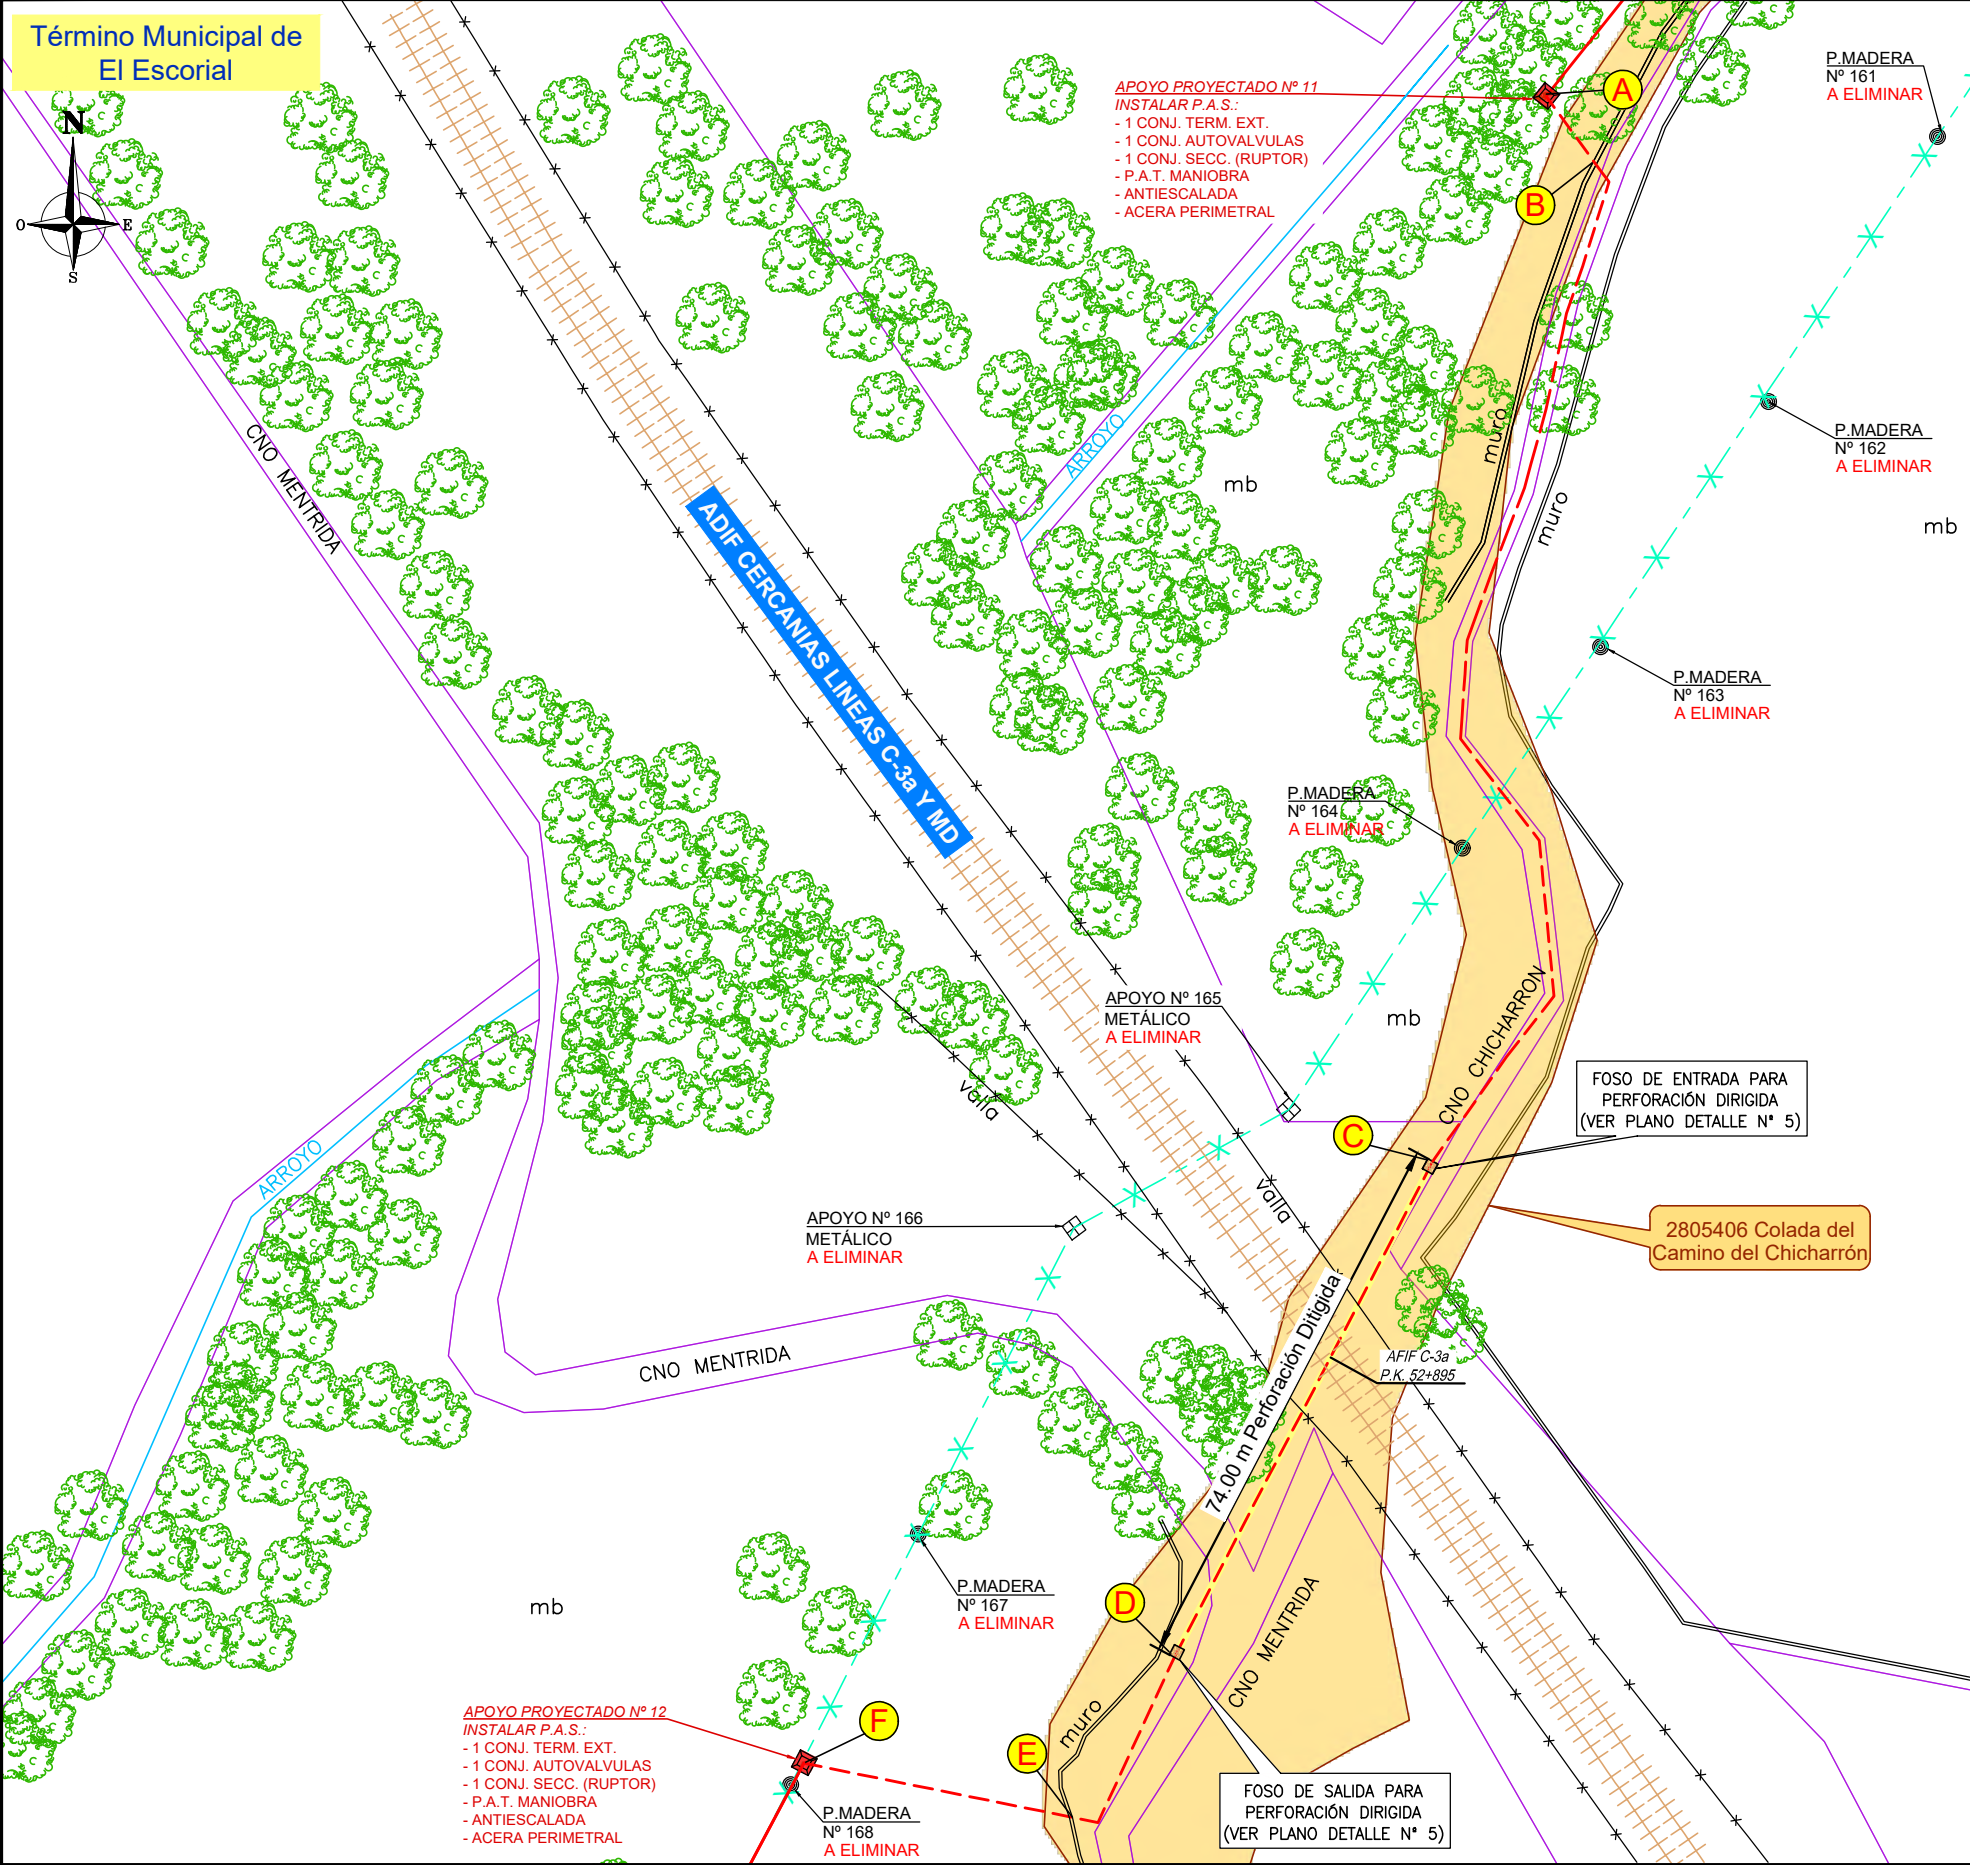


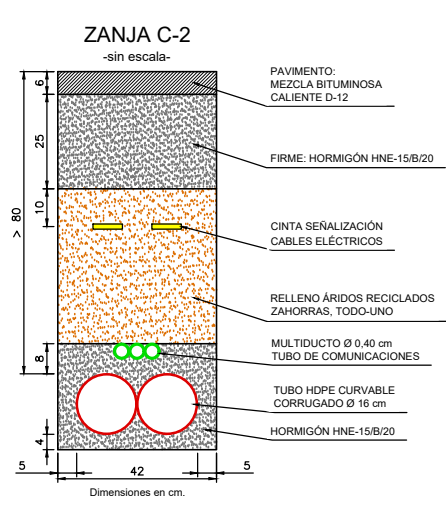

| CUADRO DE MEDICIONES |                                                 |                                 |                 |
|----------------------|-------------------------------------------------|---------------------------------|-----------------|
| TRAMO                | LONGITUD<br>mts.                                | TENDIDO                         | PAVIMENTO       |
| A                    | INICIO TRAMO 2 EN SUBTERRANEO NUEVO APOYO Nº 11 |                                 |                 |
| A - B                | 11                                              | CANALIZACION TIPO A-2           | TIERRA / BALDIO |
| B - C                | 145                                             | CANALIZACION TIPO C-2           | TIERRA / CAMINO |
| C - D                | 74                                              | PERFORACION HORIZONTAL DIRIGIDA |                 |
| D - E                | 28                                              | CANALIZACION TIPO C-2           | TIERRA / CAMINO |
| E - F                | 36                                              | CANALIZACION TIPO A-2           | TIERRA / BALDIO |
| F                    | FIN TRAMO 2 EN SUBTERRANEO NUEVO APOYO Nº 12    |                                 |                 |
| TOTAL:               | 294                                             |                                 |                 |

- SECCION CANALIZACIÓN -

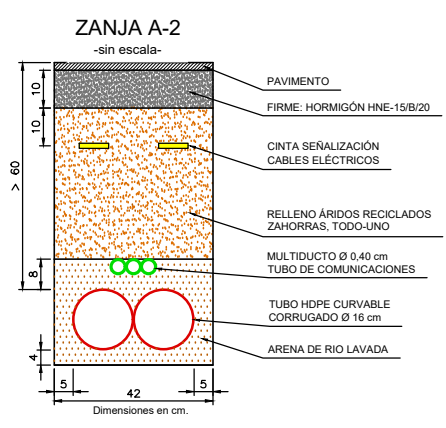

| - LEYENDA - |                                                                                                 |
|-------------|-------------------------------------------------------------------------------------------------|
|             | LINEA SUBTERRANEA DE MEDIA TENSION 20KV PROYECTADA<br>CONDUCTOR: HEPRZ-1 12/20KV 3(1x240)mm² Al |
|             | LINEA AEREA PROYECTADA 20KV.                                                                    |
|             | LINEA AEREA EXISTENTE A DESMONTAR                                                               |

|         |            |          |            |            |          |              |
|---------|------------|----------|------------|------------|----------|--------------|
| 0       | 15/03/2022 | VSR      | VMB        | ICB        | i-DE     | PROYECTO     |
| EDICION | FECHA      | DIBUJADO | PROYECTADO | COMPROBADO | VALIDADO | EDITADO PARA |

Nº EXPTE. IB.: -

ESCALAS: 1/1.000

PLANO Nº: 7.2

HOJA: 1 de 1

REFORMA DE TRAMO DE LÍNEA AÉREA DE MEDIA TENSIÓN 20KV "4986-18-SECC 0007377" DESDE APOYO Nº 10 CON PTO. MANOBRA 7780 HASTA EL APOYO Nº 230/999 CON PTO. MANIOBRA M.18108 - EL ESCORIAL y ZARZALEJO - (MADRID)

TRAMO 2  
- RED DE MEDIA TENSIÓN -

Nº REF. HEMAG: 19/028.00797

EL AUTOR DEL PROYECTO:

ORIGINAL DIN-A3