
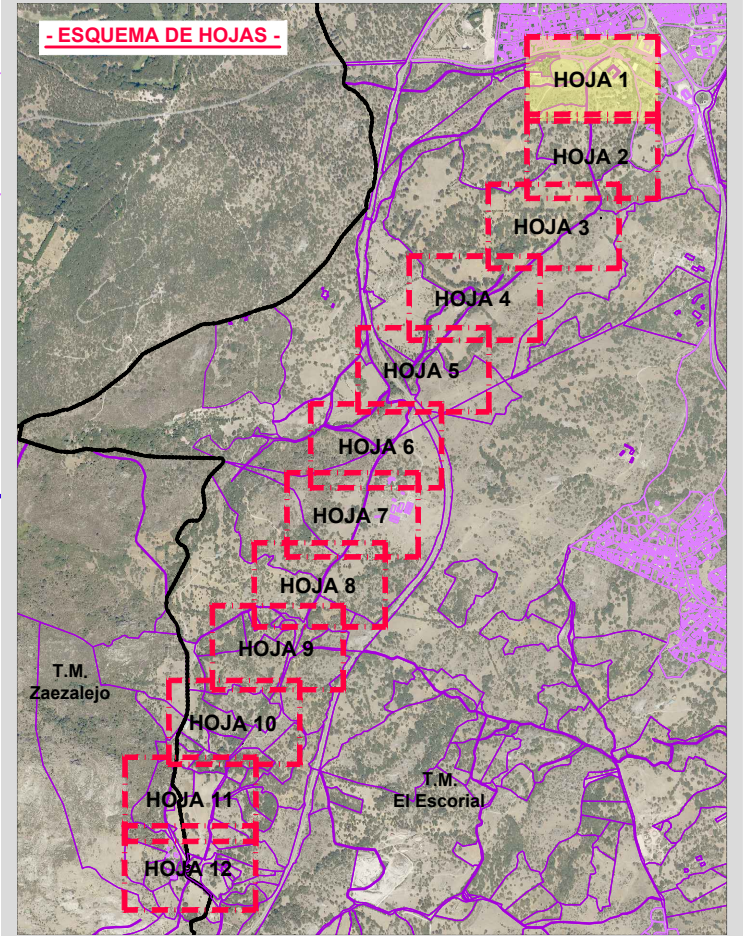


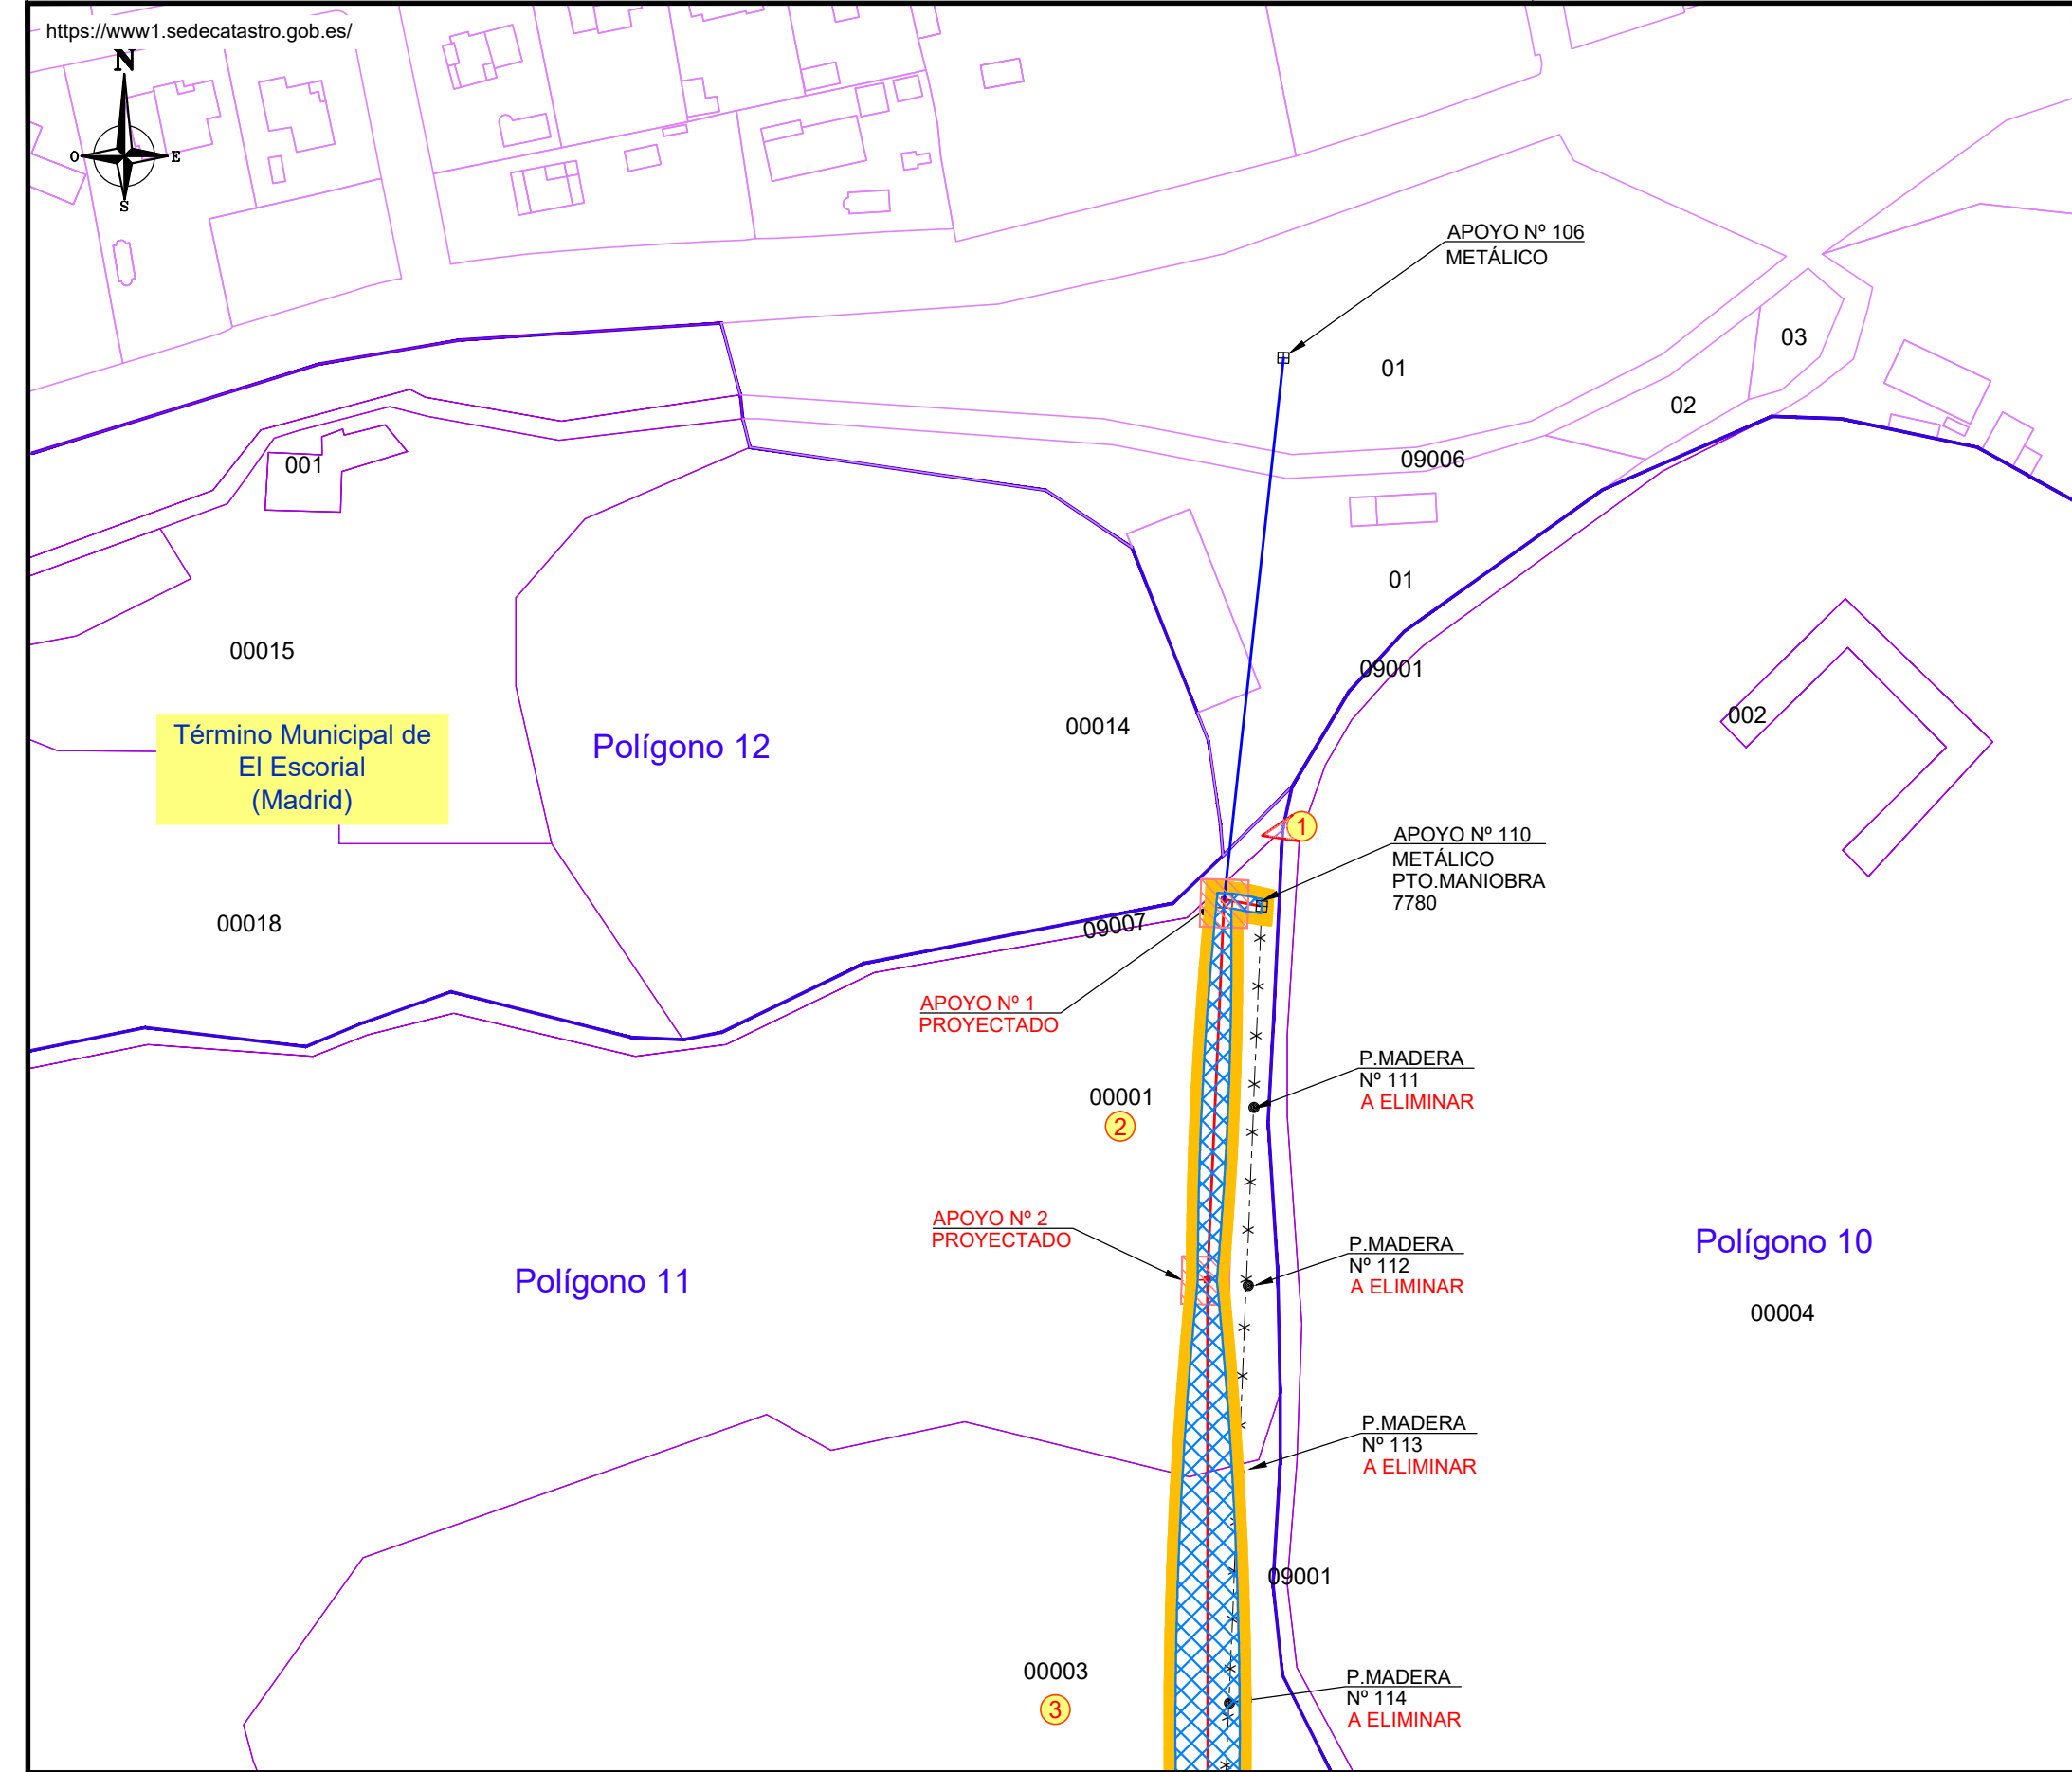


- L E Y E N D A -	
	Nº DE AFECCION
	EJE / TRAZA LINEA AEREA DE MT
	CIMENTACION APOYO PROYECTADO
	BLOWOUT - SERVIDUMBRE DE PASO
	ZONA LIMITE DE SEGURIDAD CONDUCTOR
	OCUPACIÓN TEMPORAL APOYO PROYECTADO
	LÍNEA AÉREA DE MT A DESMONTAR
	LÍNEA AÉREA DE MT EXISTENTE

0	15/03/2022	VSR	VMB	ICB	i-DE	PROYECTO
EDICION	FECHA	DIBUJADO	PROYECTADO	COMPROBADO	VALIDADO	EDITADO PARA

Nº EXPTE. IB.: -	
ESCALAS: 1/1.500	PLANO Nº: HOJA: 6 1 de 12

REFORMA DE TRAMO DE LÍNEA AÉREA DE MEDIA TENSIÓN 20kV "4986-18-SECC 0007377" DESDE APOYO Nº 10 CON PTO. MANOBRA 7780 HASTA EL APOYO Nº 230/999 CON PTO. MANIOBRA M.18108 - EL ESCORIAL y ZARZALEJO - (MADRID)	
- PLANO PARCELARIO -	

Nº REF. HEMAG:	19/028.00797
EL AUTOR DEL PROYECTO:	


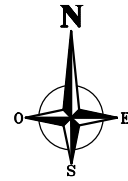


Término Municipal de
El Escorial
(Madrid)

Polígono 11

Polígono 10
00004

00003
③

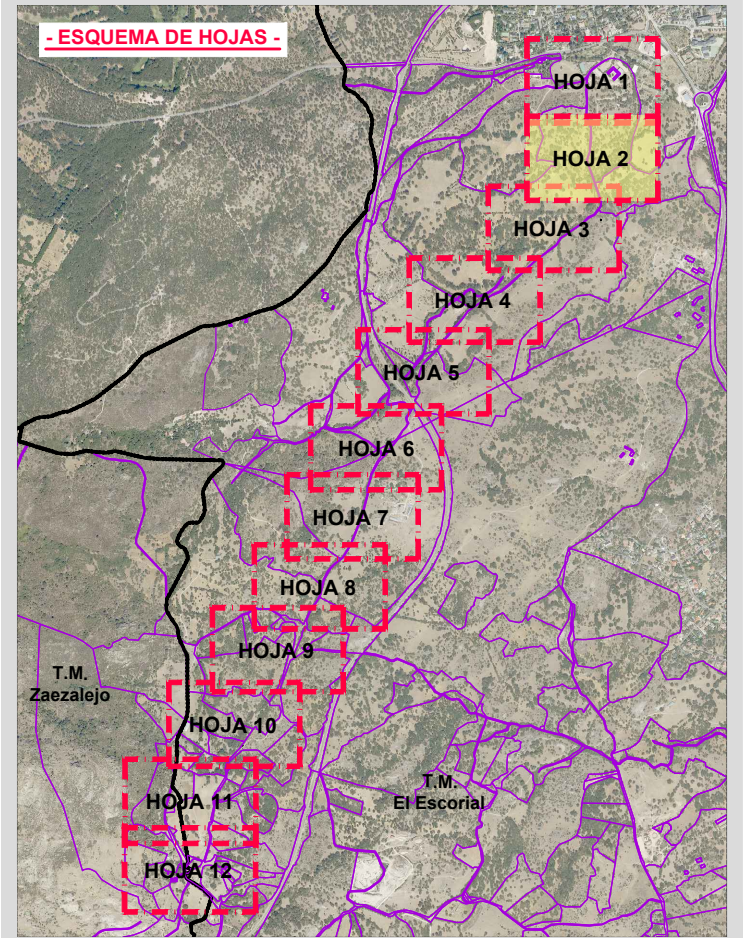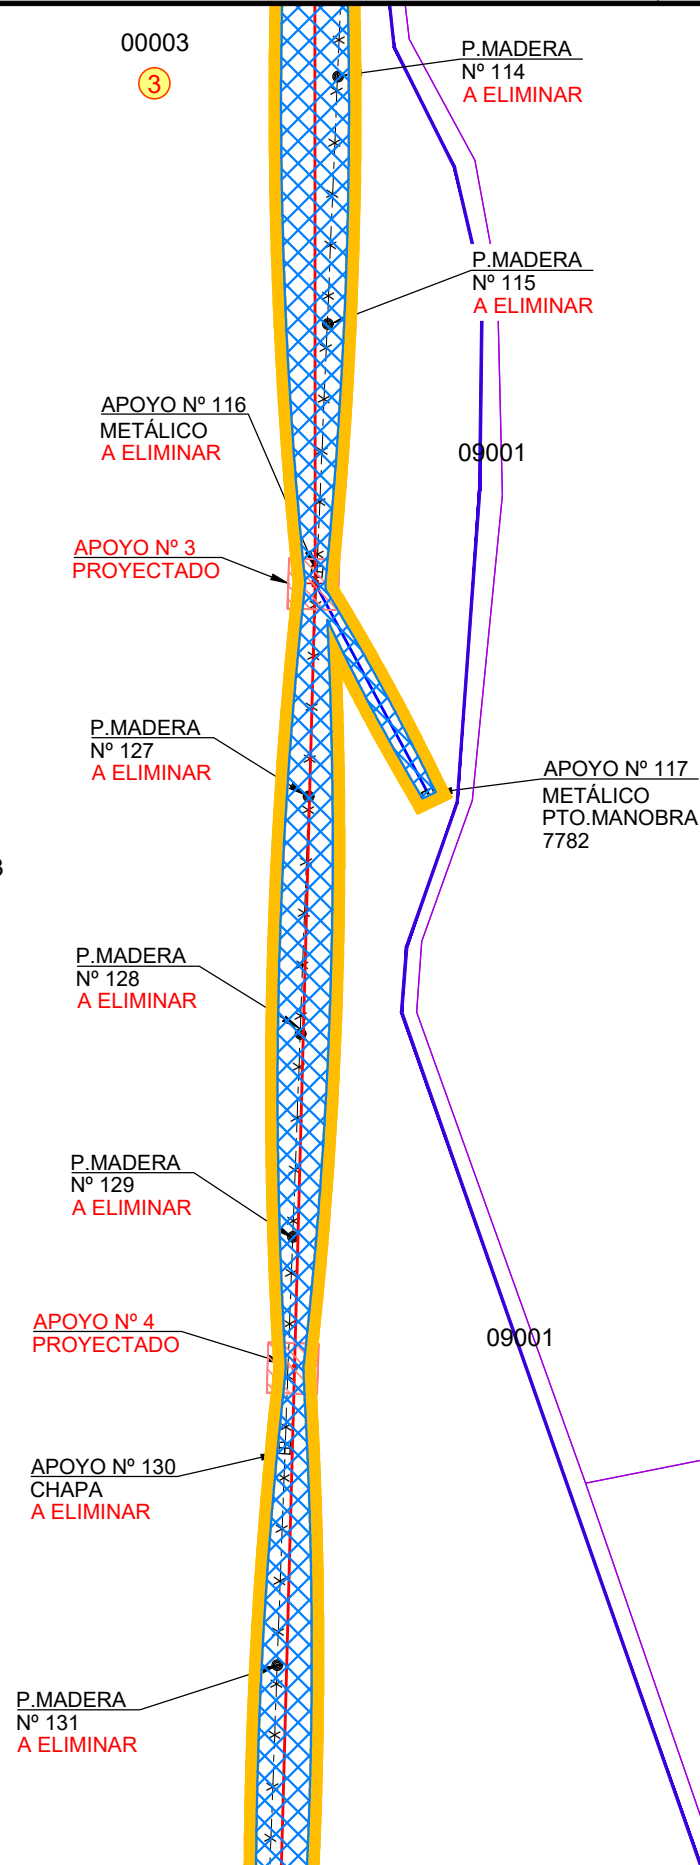

- L E Y E N D A -

- Nº DE AFECCION
- EJE / TRAZA LINEA AEREA DE MT
- CIMENTACION APOYO PROYECTADO
- BLOWOUT - SERVIDUMBRE DE PASO
- ZONA LIMITE DE SEGURIDAD CONDUCTOR
- OCUPACIÓN TEMPORAL APOYO PROYECTADO
- LÍNEA AÉREA DE MT A DESMONTAR
- LÍNEA AÉREA DE MT EXISTENTE



REFORMA DE TRAMO DE LÍNEA AÉREA
DE MEDIA TENSIÓN 20kV "4986-18-SECC 0007377"
DESDE APOYO Nº 10 CON PTO. MANOBRA 7780 HASTA
EL APOYO Nº 230/999 CON PTO. MANIOBRA M.18108
- EL ESCORIAL y ZARZALEJO -
(MADRID)


Grupo Hemag
INGENIERIA - SERVICIOS - SALUD
Nº REF. HEMAG: 19/028.00797
EL AUTOR DEL PROYECTO:

Nº EXPTE. IB.: -
ESCALAS: 1/1.500
PLANO Nº: HOJA: 1 2 de 12

- PLANO PARCELARIO -

ORIGINAL DIN-A3

0	15/03/2022	VSR	VMB	ICB	i-DE	PROYECTO
EDICION	FECHA	DIBUJADO	PROYECTADO	COMPROBADO	VALIDADO	EDITADO PARA

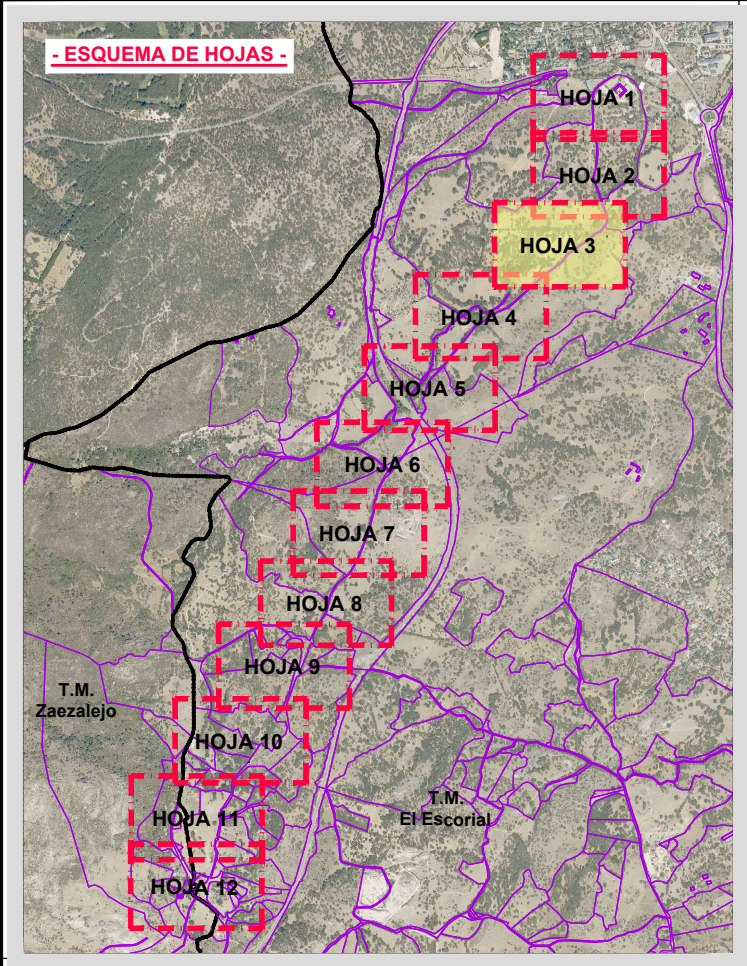

Término Municipal de
El Escorial
(Madrid)

Polígono 11

APOYO Nº 7
PROYECTADO

APOYO Nº 6
PROYECTADO

APOYO Nº 146
METÁLICO
PTO.MANOBRA
7535
A ELIMINAR

P.MADERA
Nº 145
A ELIMINAR

P.MADERA
Nº 144
A ELIMINAR

P.MADERA
Nº 143
A ELIMINAR

P.MADERA
Nº 142
A ELIMINAR

P.MADERA
Nº 141
A ELIMINAR

APOYO Nº 133
METÁLICO
PTO.MANOBRA
7783
A ELIMINAR

P.MADERA
Nº 131
A ELIMINAR

P.MADERA
Nº 132
A ELIMINAR

APOYO Nº 5
PROYECTADO

APOYO Nº 134
HORMIGÓN

- L E Y E N D A -	
	Nº DE AFECCION
	EJE / TRAZA LINEA AEREA DE MT
	CIMENTACION APOYO PROYECTADO
	BLOWOUT - SERVIDUMBRE DE PASO
	ZONA LIMITE DE SEGURIDAD CONDUCTOR
	OCUPACIÓN TEMPORAL APOYO PROYECTADO
	LÍNEA AÉREA DE MT A DESMONTAR
	LÍNEA AÉREA DE MT EXISTENTE




REFORMA DE TRAMO DE LÍNEA AÉREA
DE MEDIA TENSIÓN 20kV "4986-18-SECC 0007377"
DESDE APOYO Nº 10 CON PTO. MANOBRA 7780 HASTA
EL APOYO Nº 230/999 CON PTO. MANIOBRA M.18108
- EL ESCORIAL y ZARZALEJO -
(MADRID)

Nº REF. HEMAG: 19/028.00797
EL AUTOR DEL PROYECTO:


0	15/03/2022	VSR	VMB	ICB	i-DE	PROYECTO
EDICION	FECHA	DIBUJADO	PROYECTADO	COMPROBADO	VALIDADO	EDITADO PARA

Nº EXPTE. IB.: -
ESCALAS: 1/1.500
PLANO Nº: 1
HOJA: 3 de 12

- PLANO PARCELARIO -

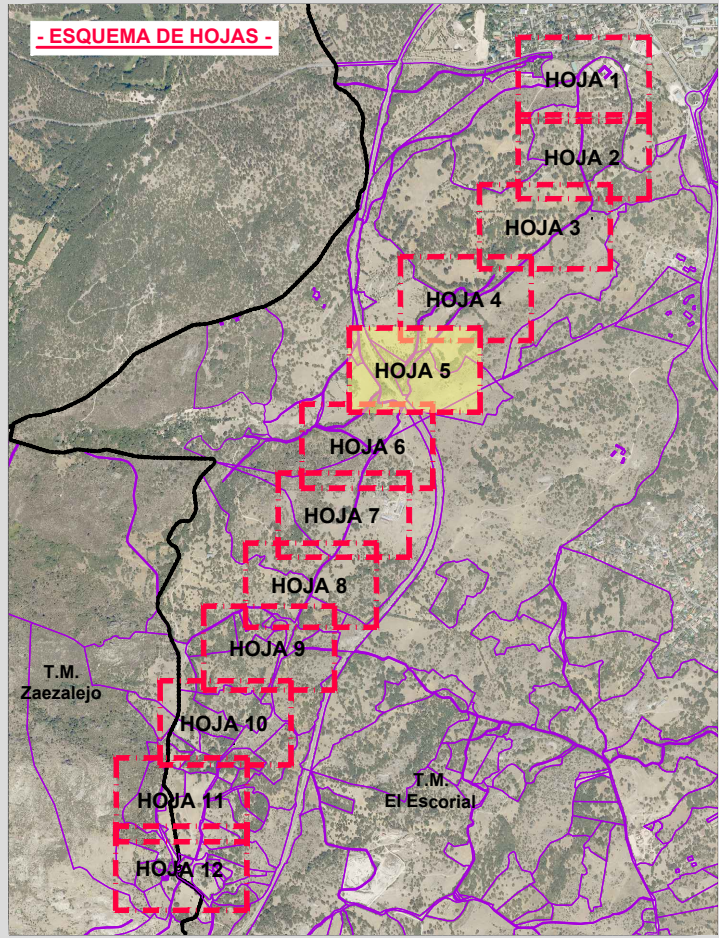

<https://www1.sedecatastro.gob.es/>

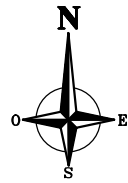

Término Municipal de
El Escorial
(Madrid)

Polígono 11

Polígono 10

- L E Y E N D A -	
	Nº DE AFECCION
	EJE / TRAZA LINEA SUBTERRANEA DE MT
	OCUPACION PERMANENTE SUBTERRANEA
	OCUPACION TEMPORAL LINEA SUBTERRANEA
	EJE / TRAZA LINEA AEREA DE MT
	CIMENTACION APOYO PROYECTADO
	BLOWOUT - SERVIDUMBRE DE PASO
	ZONA LIMITE DE SEGURIDAD CONDUCTOR
	OCUPACIÓN TEMPORAL APOYO PROYECTADO
	LÍNEA AÉREA DE MT A DESMONTAR
	LÍNEA AÉREA DE MT EXISTENTE




REFORMA DE TRAMO DE LÍNEA AÉREA
DE MEDIA TENSIÓN 20kV "4986-18-SECC 0007377"
DESDE APOYO Nº 10 CON PTO. MANOBRA 7780 HASTA
EL APOYO Nº 230/999 CON PTO. MANIOBRA M.18108
- EL ESCORIAL y ZARZALEJO -
(MADRID)




0	15/03/2022	VSR	VMB	ICB	i-DE	PROYECTO
EDICION	FECHA	DIBUJADO	PROYECTADO	COMPROBADO	VALIDADO	EDITADO PARA

Nº EXPTE. IB.:	-
ESCALAS:	1/1.500
PLANO Nº:	1
HOJA:	5 de 12

- PLANO PARCELARIO -

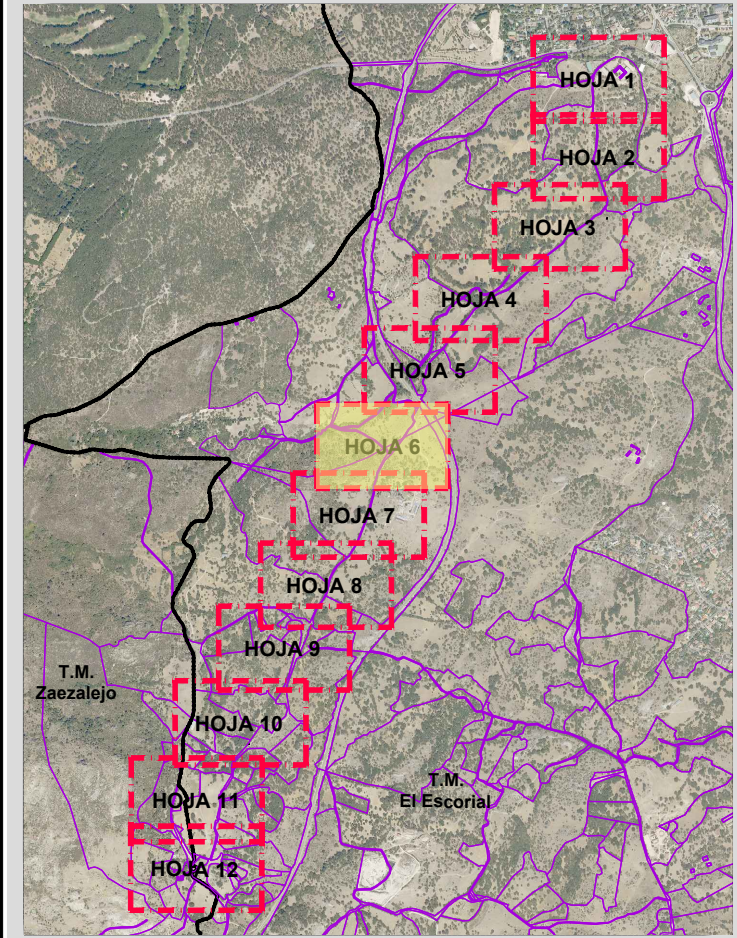

https://www1.sedecatastro.gob.es/

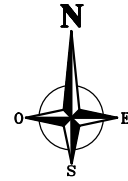

Término Municipal de
El Escorial
(Madrid)

Polígono 11

Polígono 28

APOYO Nº 174
METÁLICO
PTO.MANIOBRA
6151

APOYO Nº 13
PROYECTADO

P.MADERA
Nº 171
A ELIMINAR

APOYO Nº 173
METÁLICO
A ELIMINAR

P.MADERA
Nº 183
A ELIMINAR

P.MADERA
Nº 184
A ELIMINAR

P.MADERA
Nº 185
A ELIMINAR

P.MADERA
Nº 167
A ELIMINAR

APOYO Nº 12
PROYECTADO


P.MADERA
Nº 168
A ELIMINAR

P.MADERA
Nº 169
A ELIMINAR


P.MADERA
Nº 170
A ELIMINAR

- L E Y E N D A -	
Nº	Nº DE AFECCION
---	EJE / TRAZA LINEA SUBTERRANEA DE MT
■	OCUPACION PERMANENTE SUBTERRANEA
■	OCUPACION TEMPORAL LINEA SUBTERRANEA
---	EJE / TRAZA LINEA AEREA DE MT
■	CIMENTACION APOYO PROYECTADO
■	BLOWOUT - SERVIDUMBRE DE PASO
■	ZONA LIMITE DE SEGURIDAD CONDUCTOR
■	OCUPACIÓN TEMPORAL APOYO PROYECTADO
---	LÍNEA AÉREA DE MT A DESMONTAR
---	LÍNEA AÉREA DE MT EXISTENTE

0						PROYECTO		Nº EXPTE. IB.: -		REFORMA DE TRAMO DE LÍNEA AÉREA DE MEDIA TENSIÓN 20kV "4986-18-SECC 0007377" DESDE APOYO Nº 10 CON PTO. MANOBRA 7780 HASTA EL APOYO Nº 230/999 CON PTO. MANIOBRA M.18108 - EL ESCORIAL y ZARZALEJO - (MADRID)	 Nº REF. HEMAG: 19/028.00797 EL AUTOR DEL PROYECTO:
EDICION	FECHA	DIBUJADO	PROYECTADO	COMPROBADO	VALIDADO	EDITADO PARA		ESCALAS: 1/1.500	PLANO Nº: HOJA: 1 6 de 12		

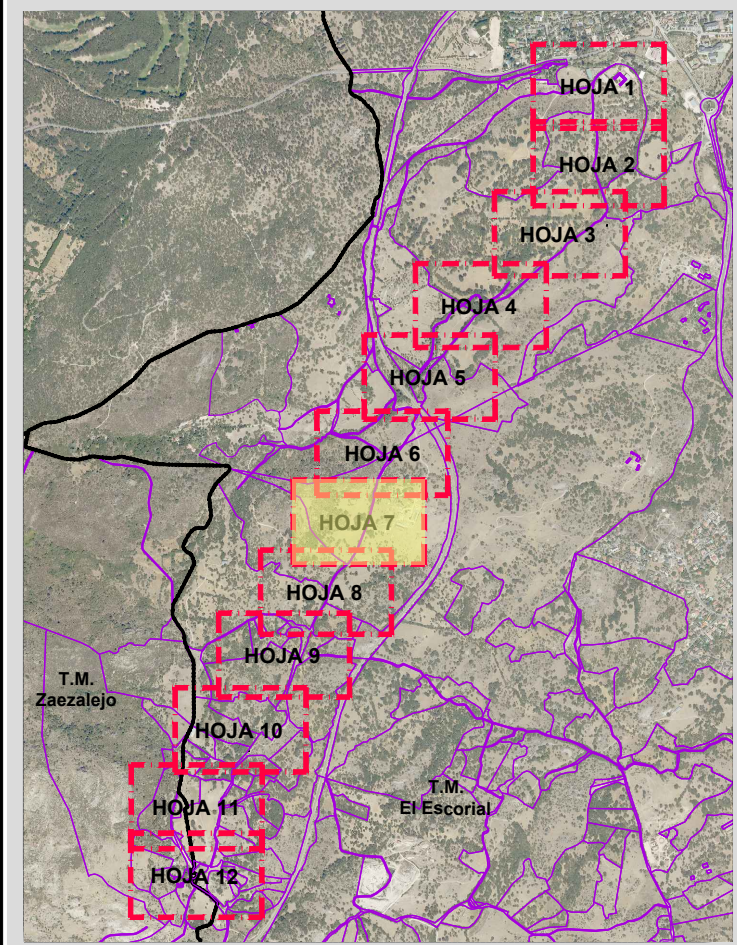


https://www1.sedecatastro.gob.es/

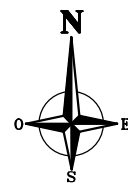

Polígono 28

Término Municipal de
El Escorial
(Madrid)

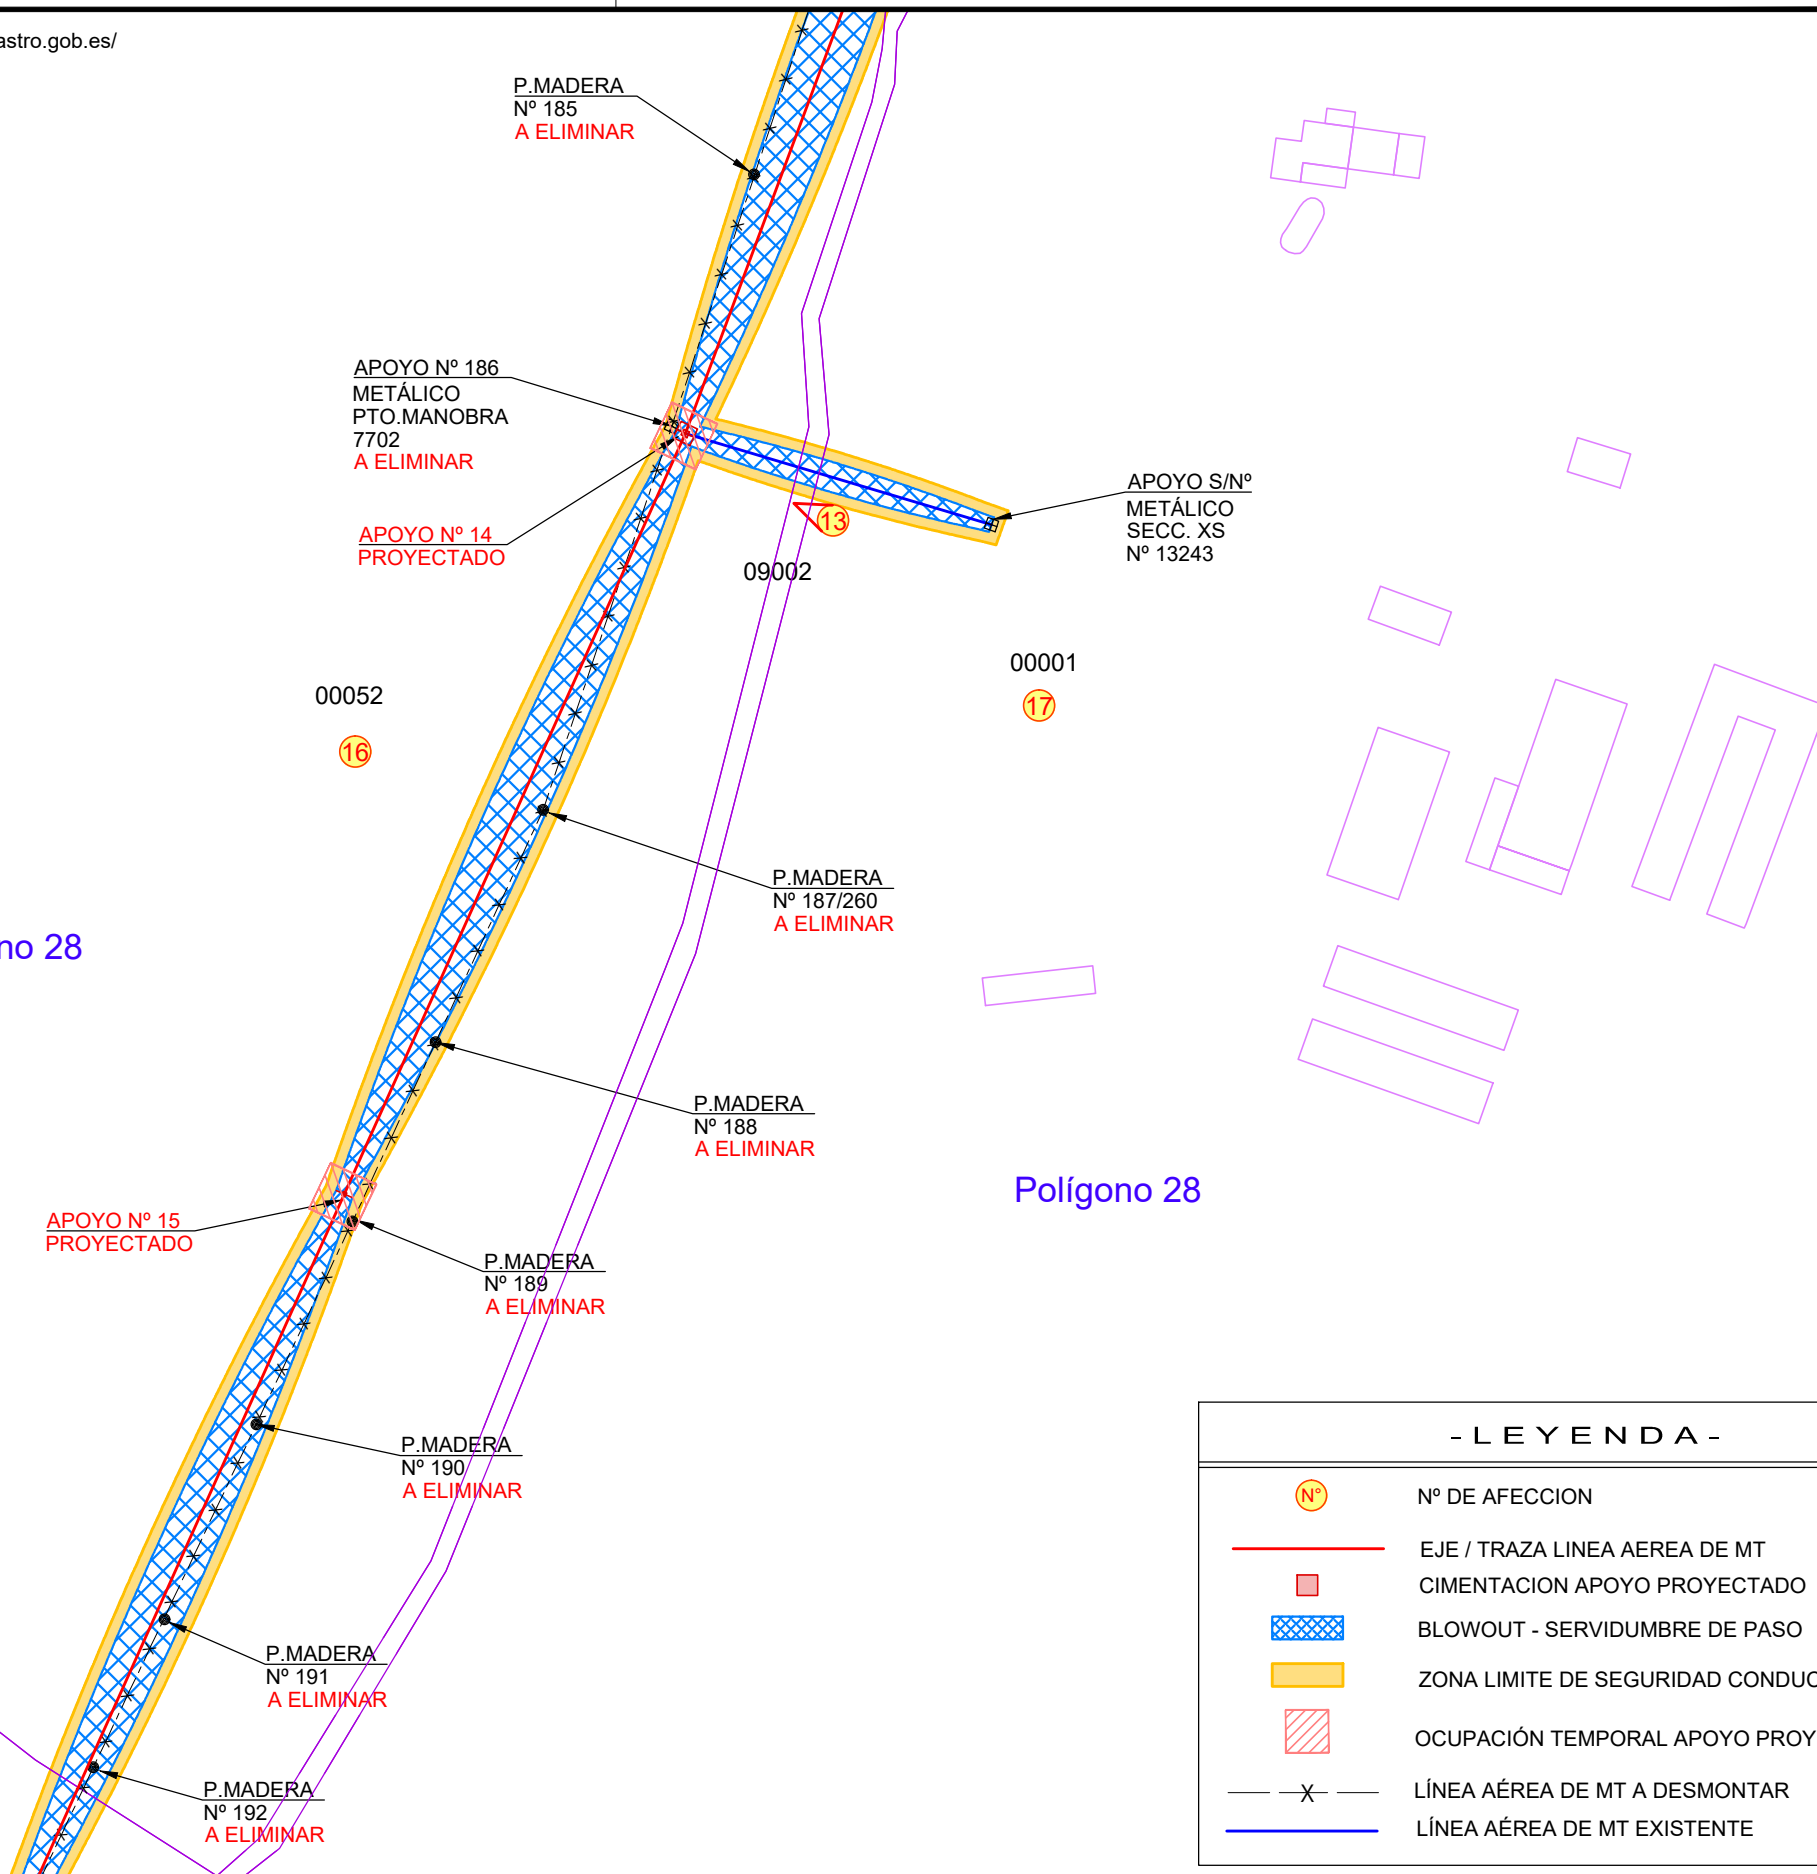

- L E Y E N D A -

- N° DE AFECCION
- EJE / TRAZA LINEA AEREA DE MT
- CIMENTACION APOYO PROYECTADO
- BLOWOUT - SERVIDUMBRE DE PASO
- ZONA LIMITE DE SEGURIDAD CONDUCTOR
- OCUPACIÓN TEMPORAL APOYO PROYECTADO
- LÍNEA AÉREA DE MT A DESMONTAR
- LÍNEA AÉREA DE MT EXISTENTE




REFORMA DE TRAMO DE LÍNEA AÉREA
DE MEDIA TENSIÓN 20kV "4986-18-SECC 0007377"
DESDE APOYO N° 10 CON PTO. MANOBRA 7780 HASTA
EL APOYO N° 230/999 CON PTO. MANIOBRA M.18108
- EL ESCORIAL y ZARZALEJO -
(MADRID)


Grupo Hemag
INGENIERIA - SERVICIOS - SALUD
N° REF. HEMAG: 19/028.00797
EL AUTOR DEL PROYECTO:

ORIGINAL DIN-A3

0	15/03/2022	VSR	VMB	ICB	i-DE	PROYECTO	N° EXPTE. IB.: -	ESCALAS: 1/1.500	PLANO N°: 1	HOJA: 7 de 12	REFORMA DE TRAMO DE LÍNEA AÉREA DE MEDIA TENSIÓN 20kV "4986-18-SECC 0007377" DESDE APOYO N° 10 CON PTO. MANOBRA 7780 HASTA EL APOYO N° 230/999 CON PTO. MANIOBRA M.18108 - EL ESCORIAL y ZARZALEJO - (MADRID)	Grupo Hemag INGENIERIA - SERVICIOS - SALUD N° REF. HEMAG: 19/028.00797 EL AUTOR DEL PROYECTO:
EDICION	FECHA	DIBUJADO	PROYECTADO	COMPROBADO	VALIDADO	EDITADO PARA					- PLANO PARCELARIO -	

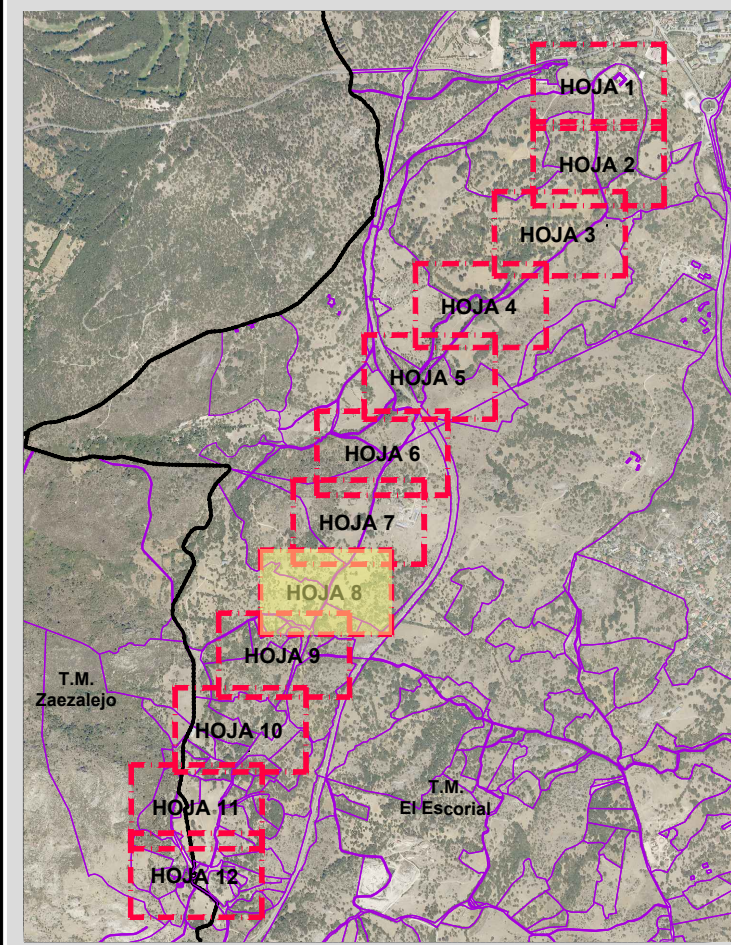


https://www1.sedecatastro.gob.es/

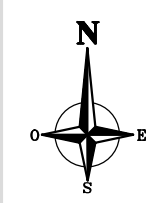

Polígono 28

Término Municipal de
El Escorial
(Madrid)

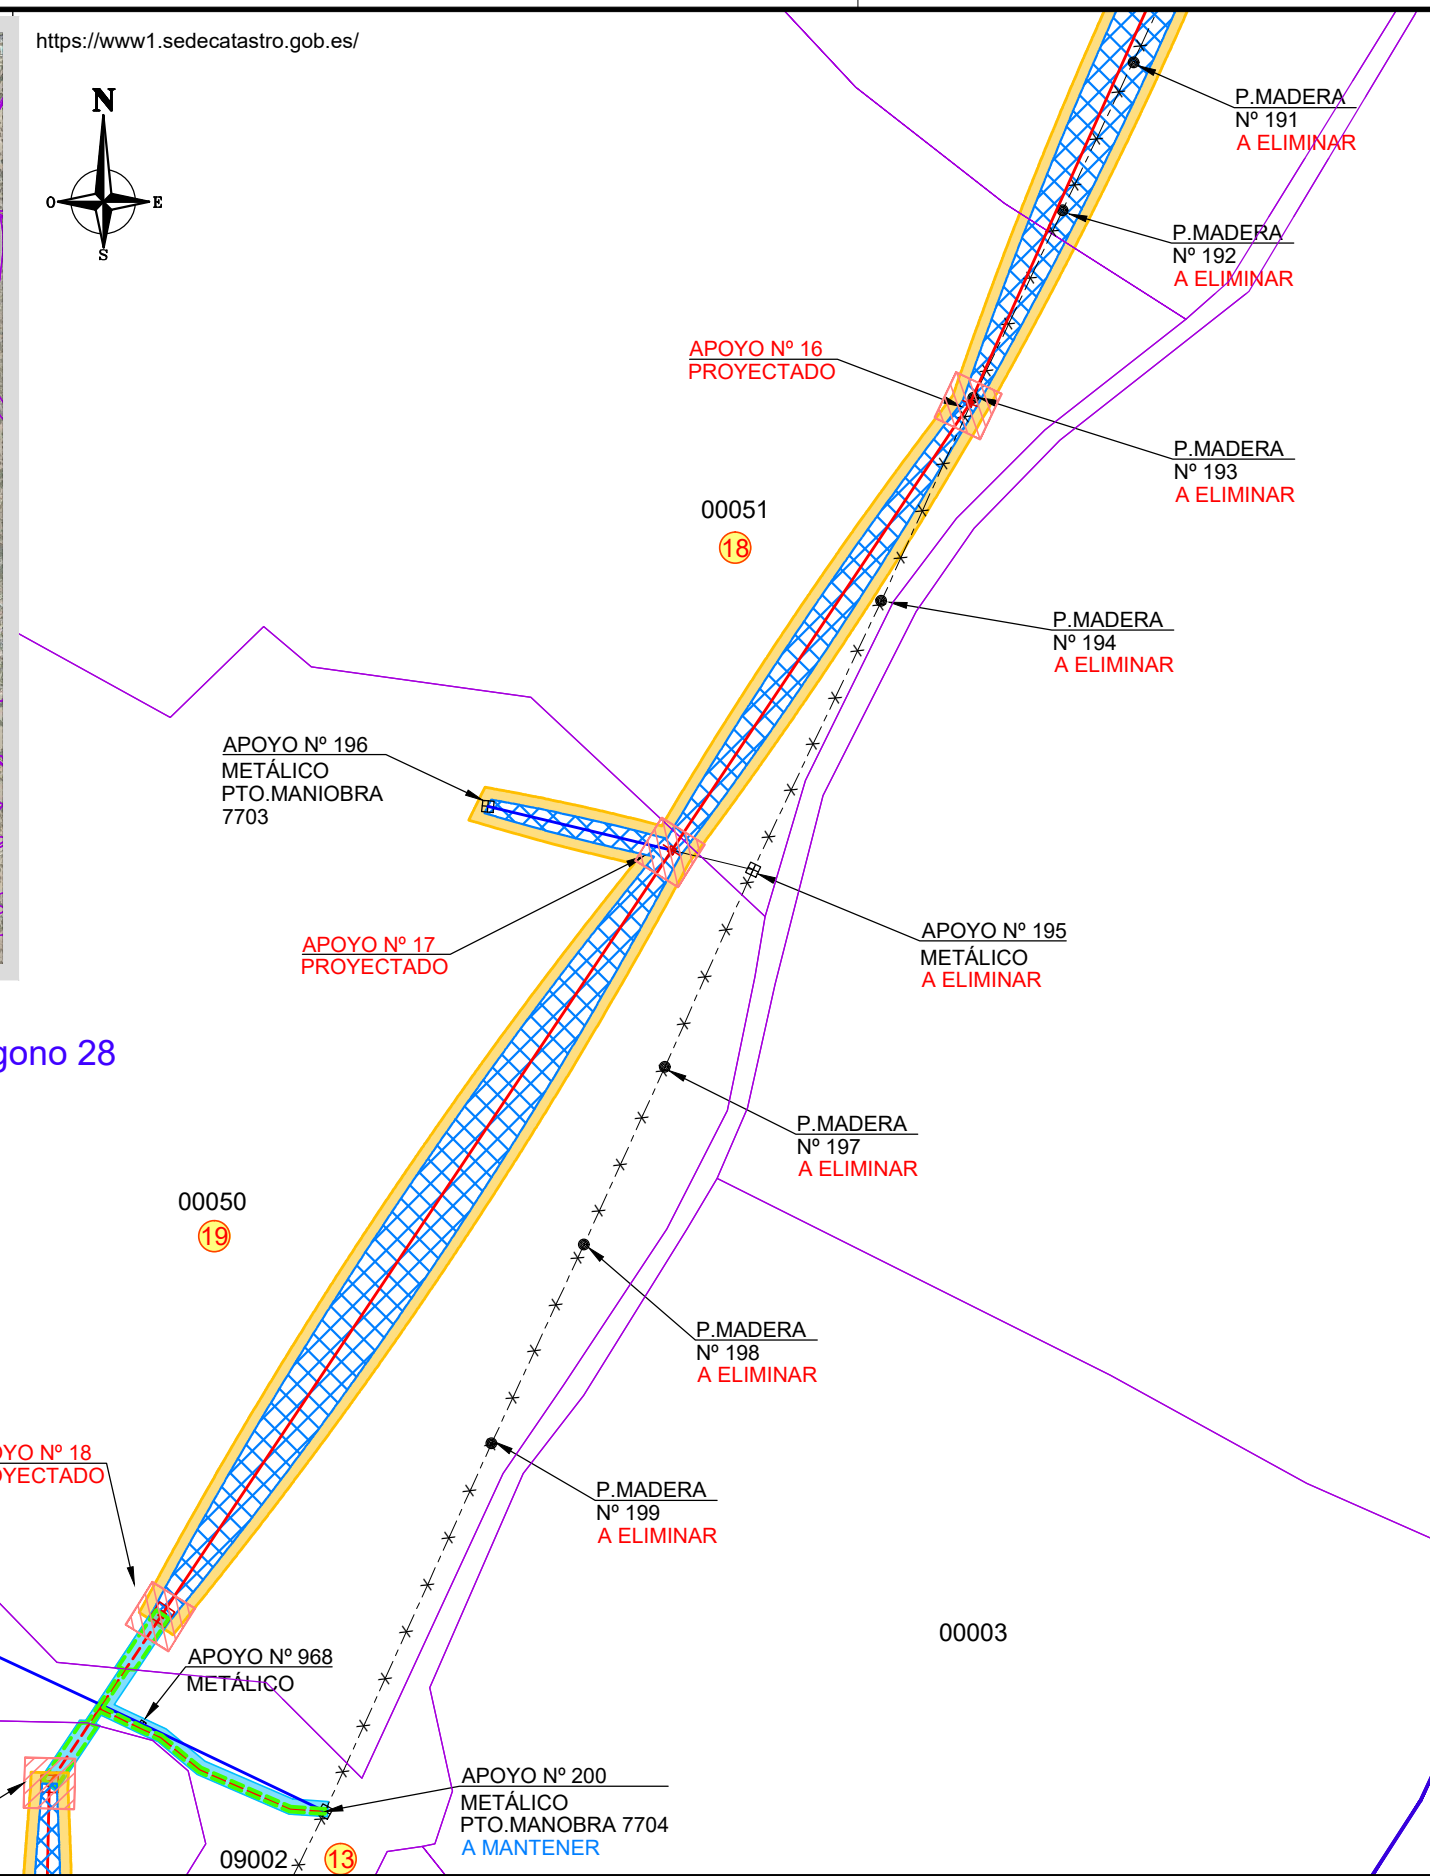

Polígono 28

- L E Y E N D A -	
Nº	Nº DE AFECCION
---	EJE / TRAZA LINEA SUBTERRANEA DE MT
---	OCUPACION PERMANENTE SUBTERRANEA
---	OCUPACION TEMPORAL LINEA SUBTERRANEA
---	EJE / TRAZA LINEA AEREA DE MT
---	CIMENTACION APOYO PROYECTADO
---	BLOWOUT - SERVIDUMBRE DE PASO
---	ZONA LIMITE DE SEGURIDAD CONDUCTOR
---	OCUPACIÓN TEMPORAL APOYO PROYECTADO
---	LÍNEA AÉREA DE MT A DESMONTAR
---	LÍNEA AÉREA DE MT EXISTENTE

0	15/03/2022	VSR	VMB	ICB	i-DE	PROYECTO
EDICION	FECHA	DIBUJADO	PROYECTADO	COMPROBADO	VALIDADO	EDITADO PARA

Nº EXPTE. IB.: -

ESCALAS: 1/1.500

PLANO Nº: 1


HOJA: 8 de 12

REFORMA DE TRAMO DE LÍNEA AÉREA
DE MEDIA TENSIÓN 20kV "4986-18-SECC 0007377"
DESDE APOYO Nº 10 CON PTO. MANOBRA 7780 HASTA
EL APOYO Nº 230/999 CON PTO. MANIOBRA M.18108
- EL ESCORIAL y ZARZALEJO -
(MADRID)


- PLANO PARCELARIO -

Nº REF. HEMAG: 19/028.00797

EL AUTOR DEL PROYECTO:

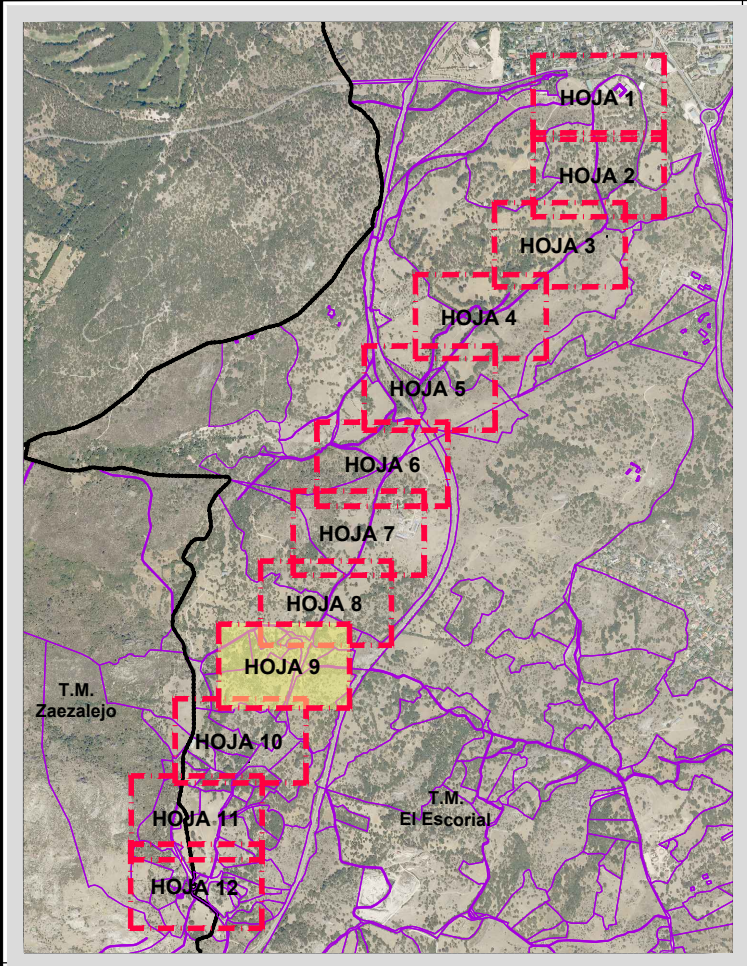




Término Municipal de
El Escorial
(Madrid)

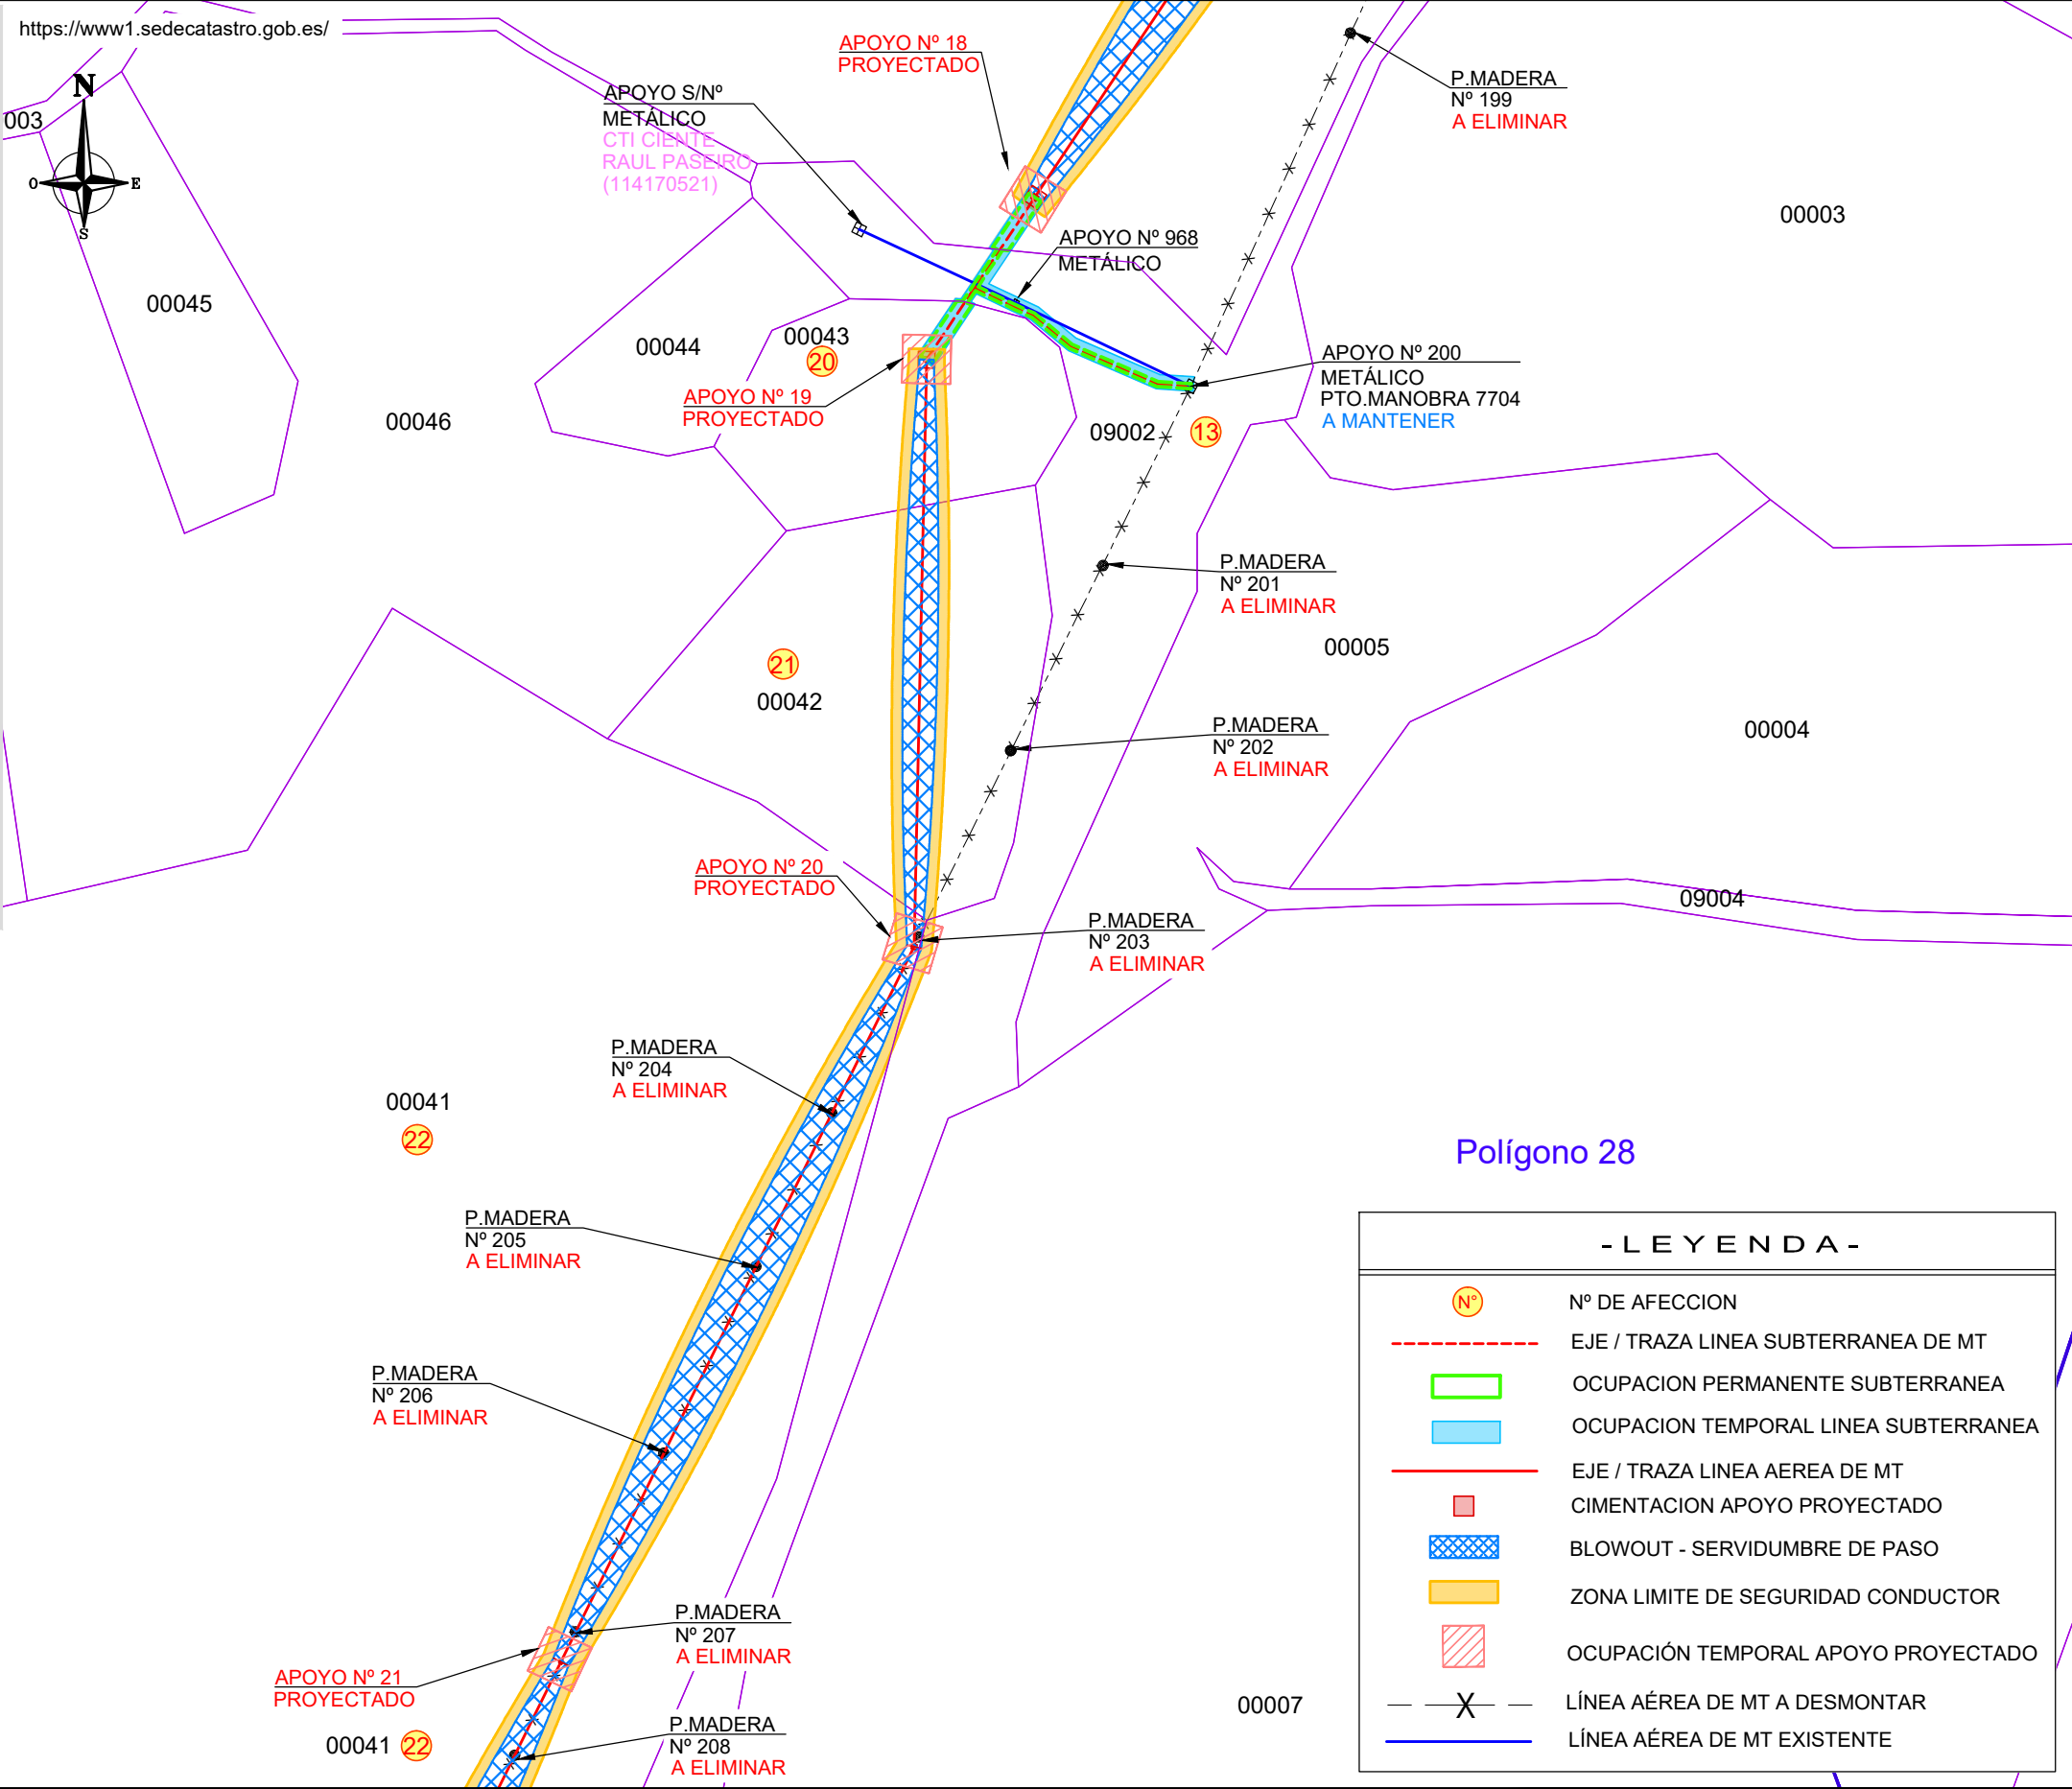

Polígono 28




- L E Y E N D A -	
Nº	Nº DE AFECCION
---	EJE / TRAZA LINEA SUBTERRANEA DE MT
□	OCUPACION PERMANENTE SUBTERRANEA
□	OCUPACION TEMPORAL LINEA SUBTERRANEA
---	EJE / TRAZA LINEA AEREA DE MT
□	CIMENTACION APOYO PROYECTADO
□	BLOWOUT - SERVIDUMBRE DE PASO
□	ZONA LIMITE DE SEGURIDAD CONDUCTOR
□	OCUPACIÓN TEMPORAL APOYO PROYECTADO
---	LÍNEA AÉREA DE MT A DESMONTAR
---	LÍNEA AÉREA DE MT EXISTENTE

ORIGINAL DIN-A3								REFORMA DE TRAMO DE LÍNEA AÉREA DE MEDIA TENSIÓN 20kV "4986-18-SECC 0007377" DESDE APOYO Nº 10 CON PTO. MANOBRA 7780 HASTA EL APOYO Nº 230/999 CON PTO. MANIOBRA M.18108 - EL ESCORIAL y ZARZALEJO - (MADRID)		 Nº REF. HEMAG: 19/028.00797 EL AUTOR DEL PROYECTO:
	0	15/03/2022	VSR	VMB	ICB	i-DE	PROYECTO	Nº EXPTE. IB.:	-	
EDICION	FECHA	DIBUJADO	PROYECTADO	COMPROBADO	VALIDADO	EDITADO PARA	ESCALAS: 1/1.500	PLANO Nº: HOJA: 1 9 de 12	- PLANO PARCELARIO -	

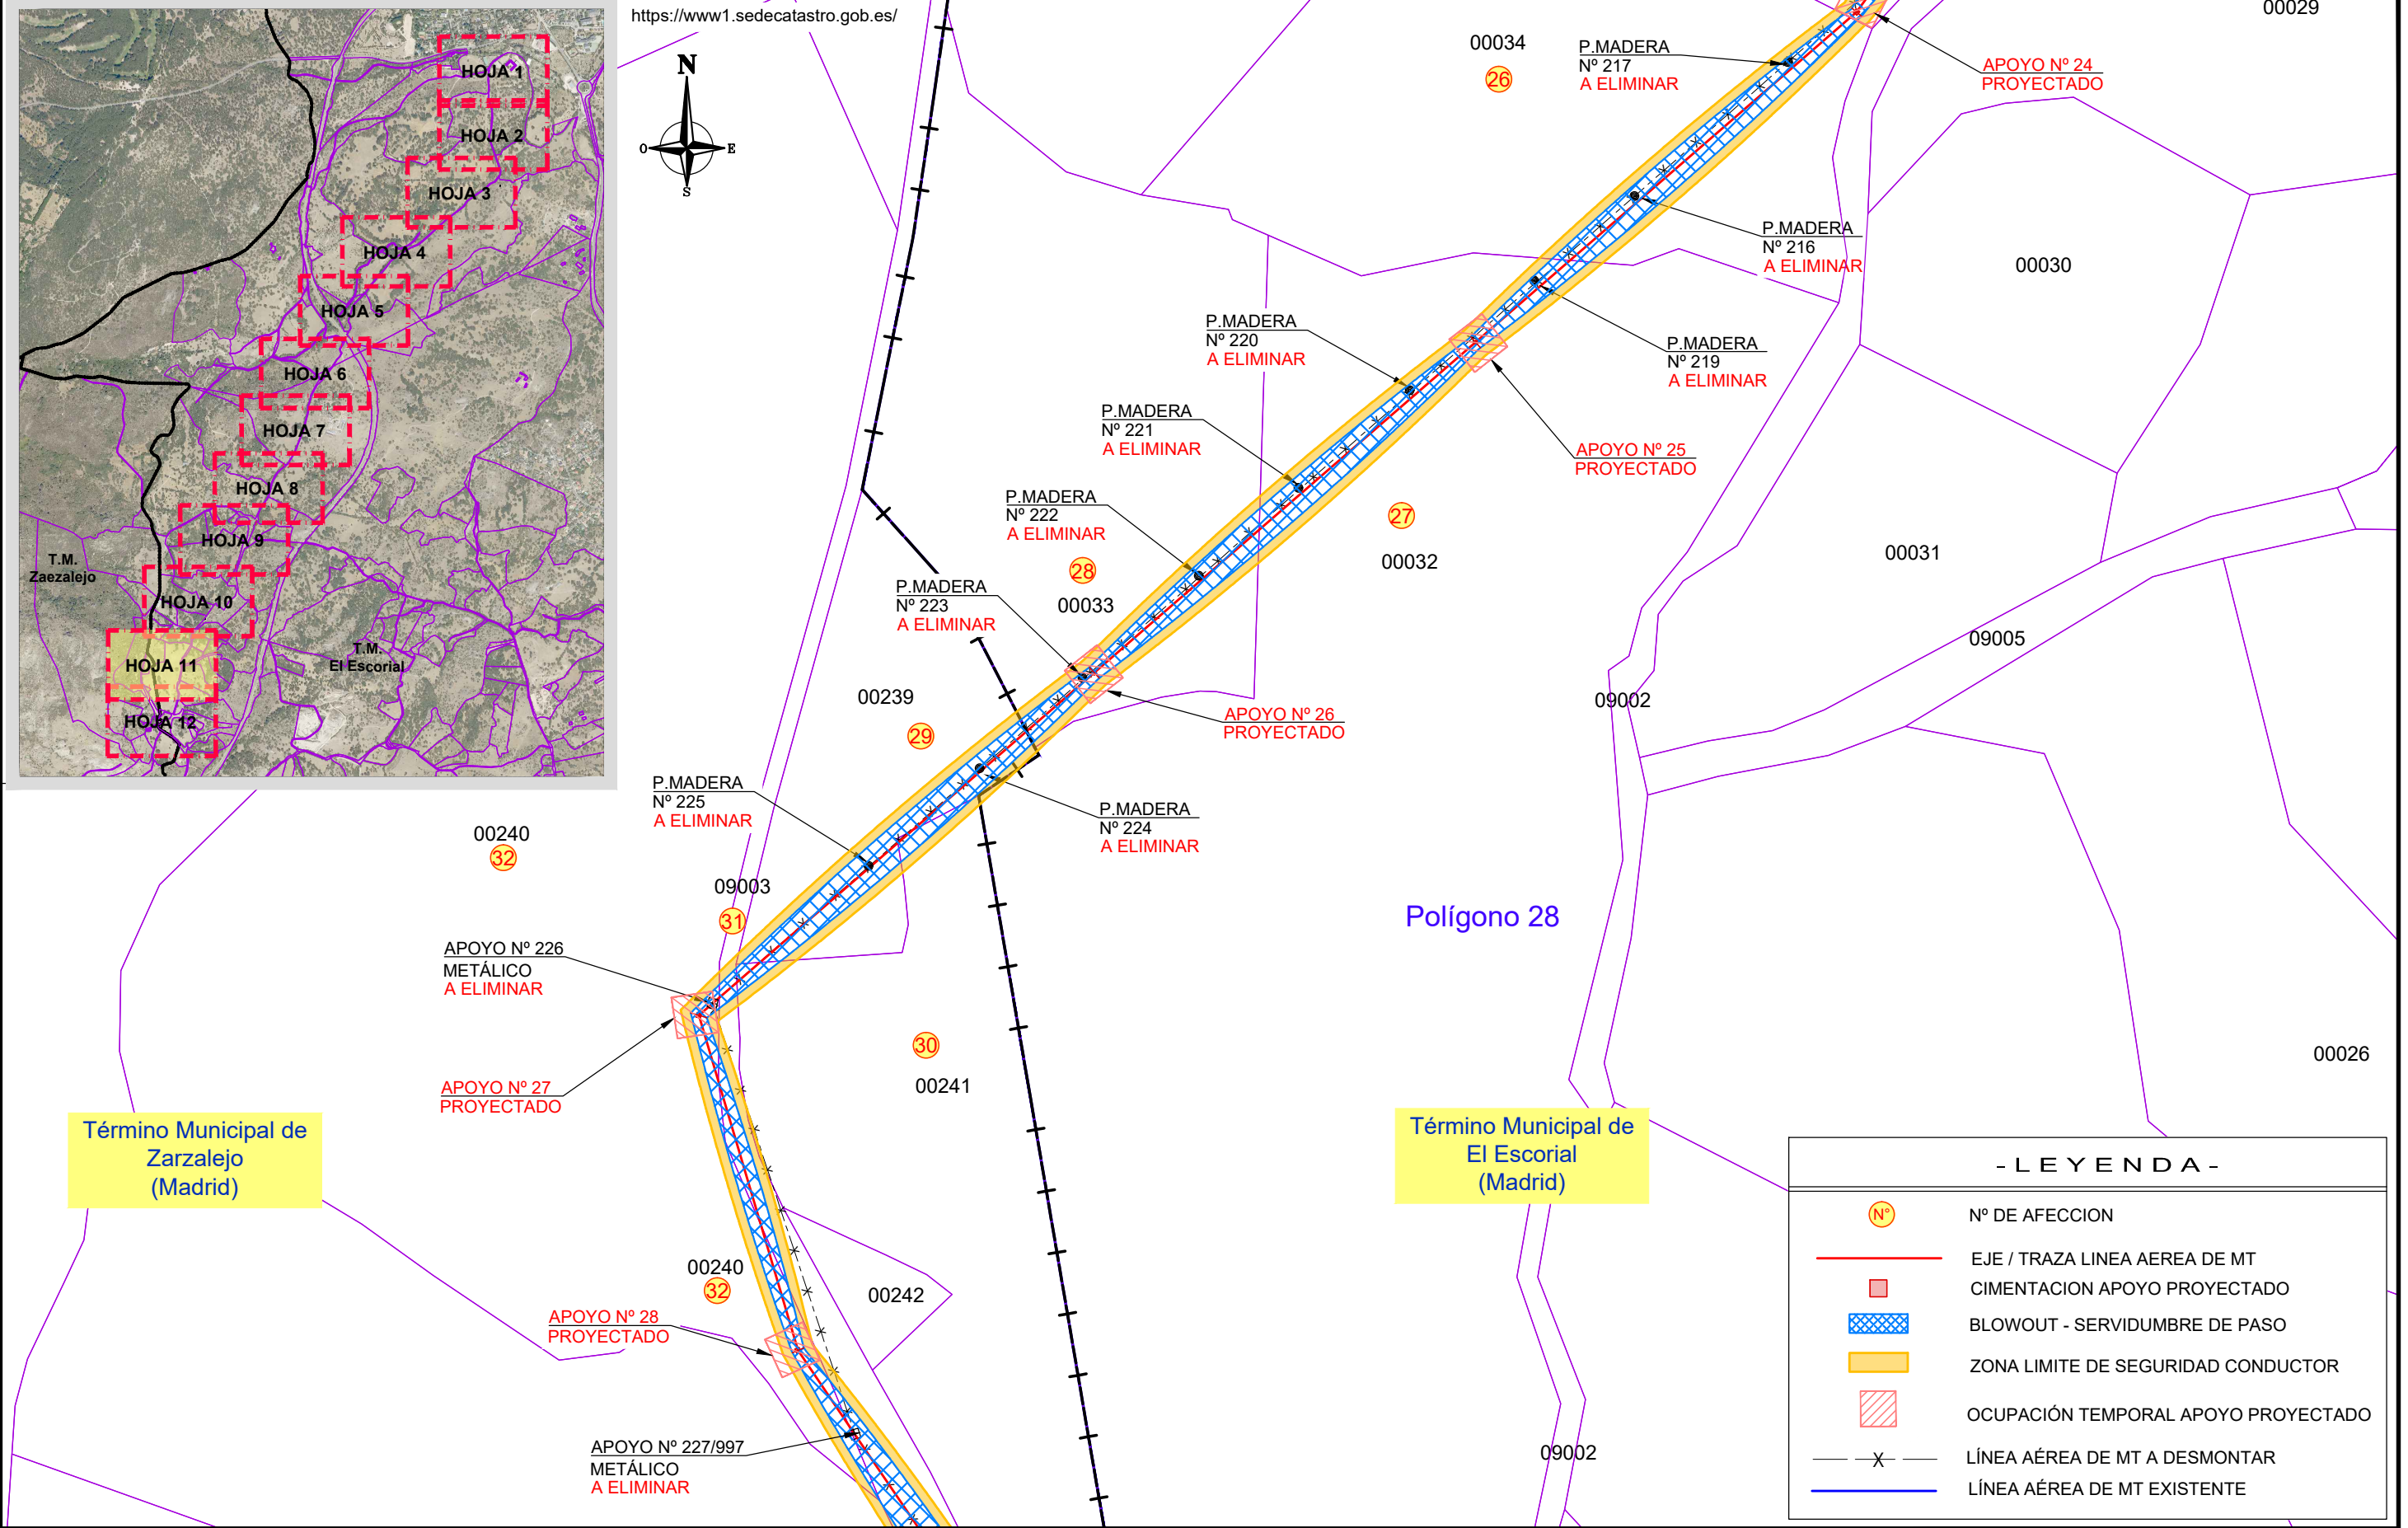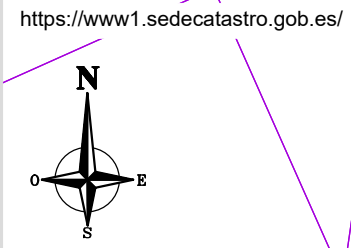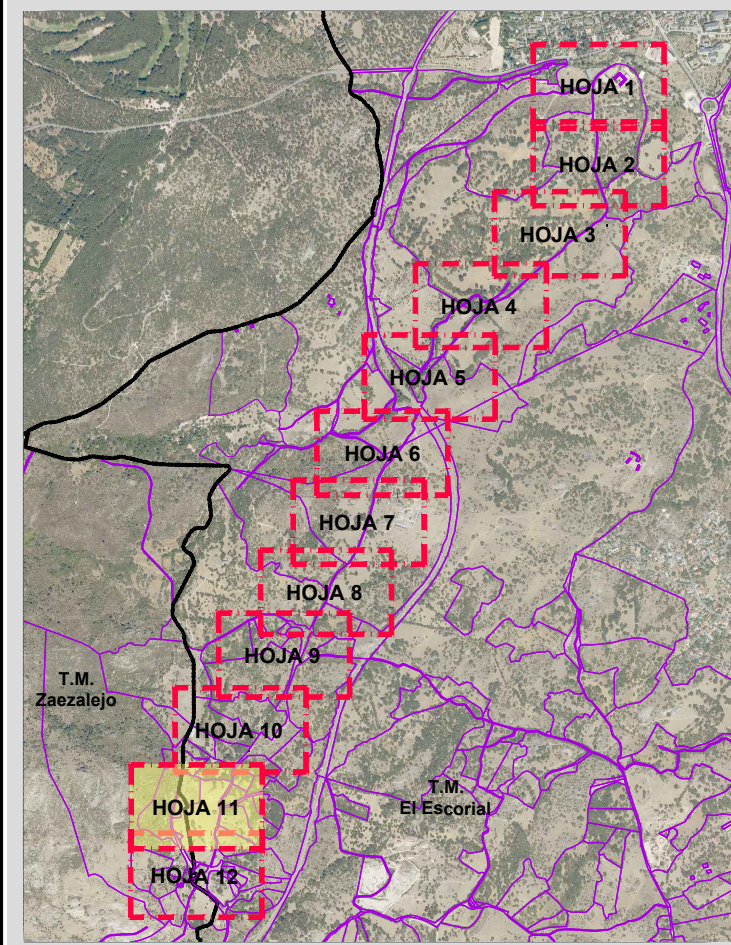

- L E Y E N D A -	
N°	N° DE AFECCION
—	EJE / TRAZA LINEA AEREA DE MT
■	CIMENTACION APOYO PROYECTADO
■	BLOWOUT - SERVIDUMBRE DE PASO
■	ZONA LIMITE DE SEGURIDAD CONDUCTOR
■	OCUPACIÓN TEMPORAL APOYO PROYECTADO
—X—	LÍNEA AÉREA DE MT A DESMONTAR
—	LÍNEA AÉREA DE MT EXISTENTE

ORIGINAL DIN-A3									REFORMA DE TRAMO DE LÍNEA AÉREA DE MEDIA TENSIÓN 20kV "4986-18-SECC 0007377" DESDE APOYO Nº 10 CON PTO. MANOBRA 7780 HASTA EL APOYO Nº 230/999 CON PTO. MANIOBRA M.18108 - EL ESCORIAL y ZARZALEJO - (MADRID)		 Nº REF. HEMAG: 19/028.00797 EL AUTOR DEL PROYECTO:
	0	15/03/2022	VSR	VMB	ICB	i-DE	PROYECTO		Nº EXPTE. IB.: -		
	EDICION	FECHA	DIBUJADO	PROYECTADO	COMPROBADO	VALIDADO	EDITADO PARA		ESCALAS: 1/1.500	PLANO Nº: HOJA: 1 11 de 12	

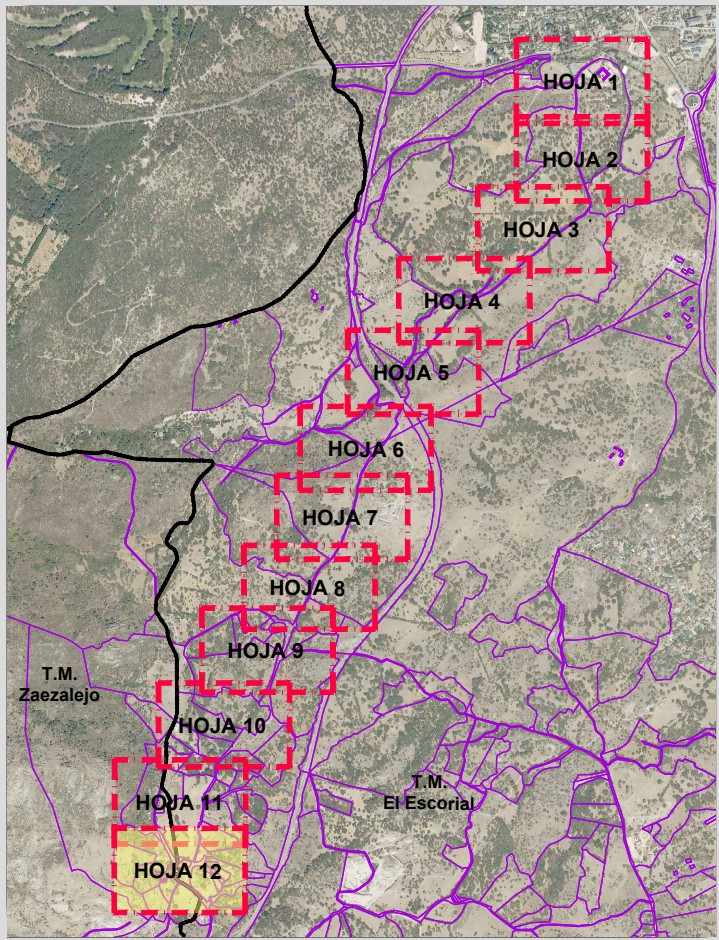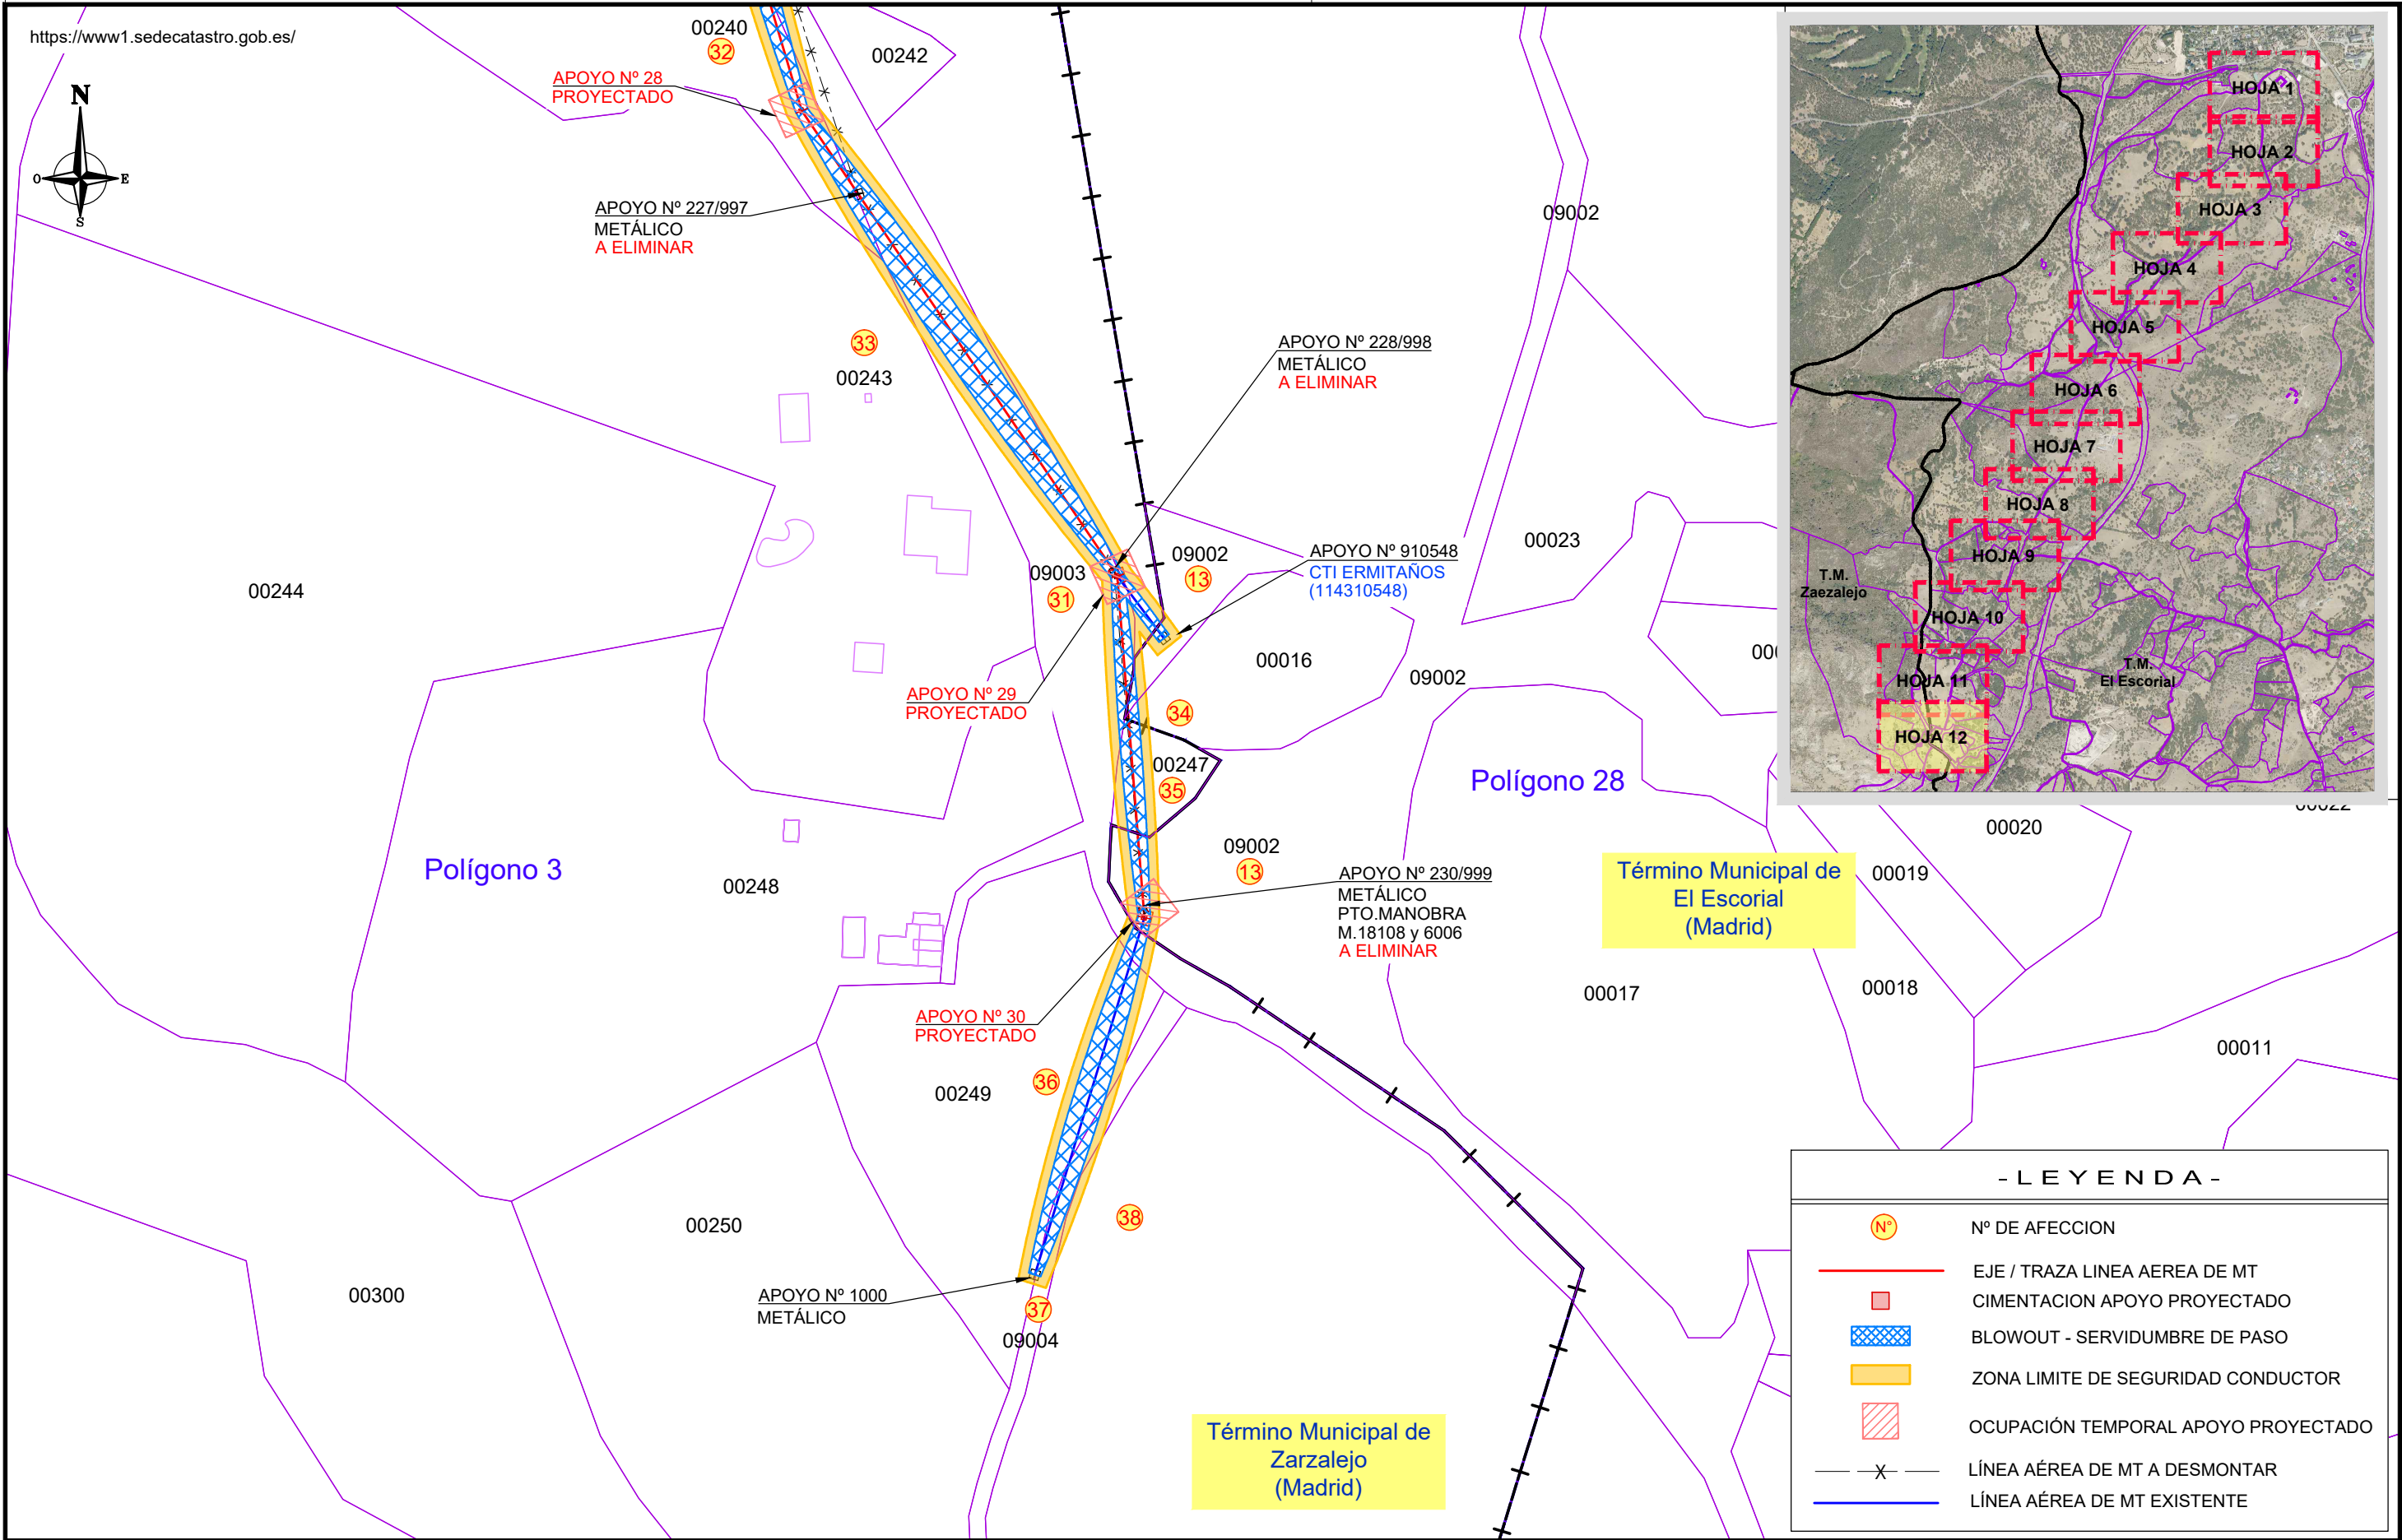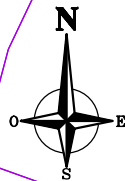

- L E Y E N D A -	
	Nº DE AFECCION
	EJE / TRAZA LINEA AEREA DE MT
	CIMENTACION APOYO PROYECTADO
	BLOWOUT - SERVIDUMBRE DE PASO
	ZONA LIMITE DE SEGURIDAD CONDUCTOR
	OCUPACIÓN TEMPORAL APOYO PROYECTADO
	LÍNEA AÉREA DE MT A DESMONTAR
	LÍNEA AÉREA DE MT EXISTENTE

Término Municipal de
Zarzalejo
(Madrid)

Término Municipal de
El Escorial
(Madrid)

0	15/03/2022	VSR	VMB	ICB	i-DE	PROYECTO
EDICION	FECHA	DIBUJADO	PROYECTADO	COMPROBADO	VALIDADO	EDITADO PARA



Grupo IBERDROLA

Nº EXPTE. IB.:	-
ESCALAS:	1/1.500
PLANO Nº:	1
HOJA:	12 de 12

REFORMA DE TRAMO DE LÍNEA AÉREA
DE MEDIA TENSIÓN 20kV "4986-18-SECC 0007377"
DESDE APOYO Nº 10 CON PTO. MANOBRA 7780 HASTA
EL APOYO Nº 230/999 CON PTO. MANIOBRA M.18108
- EL ESCORIAL y ZARZALEJO -
(MADRID)

- PLANO PARCELARIO -



Grupo Hemag
INGENIERIA - SERVICIOS - SALUD

Nº REF. HEMAG:	19/028.00797
EL AUTOR DEL PROYECTO:	

ORIGINAL DIN-A3