


Término Municipal de
El Escorial

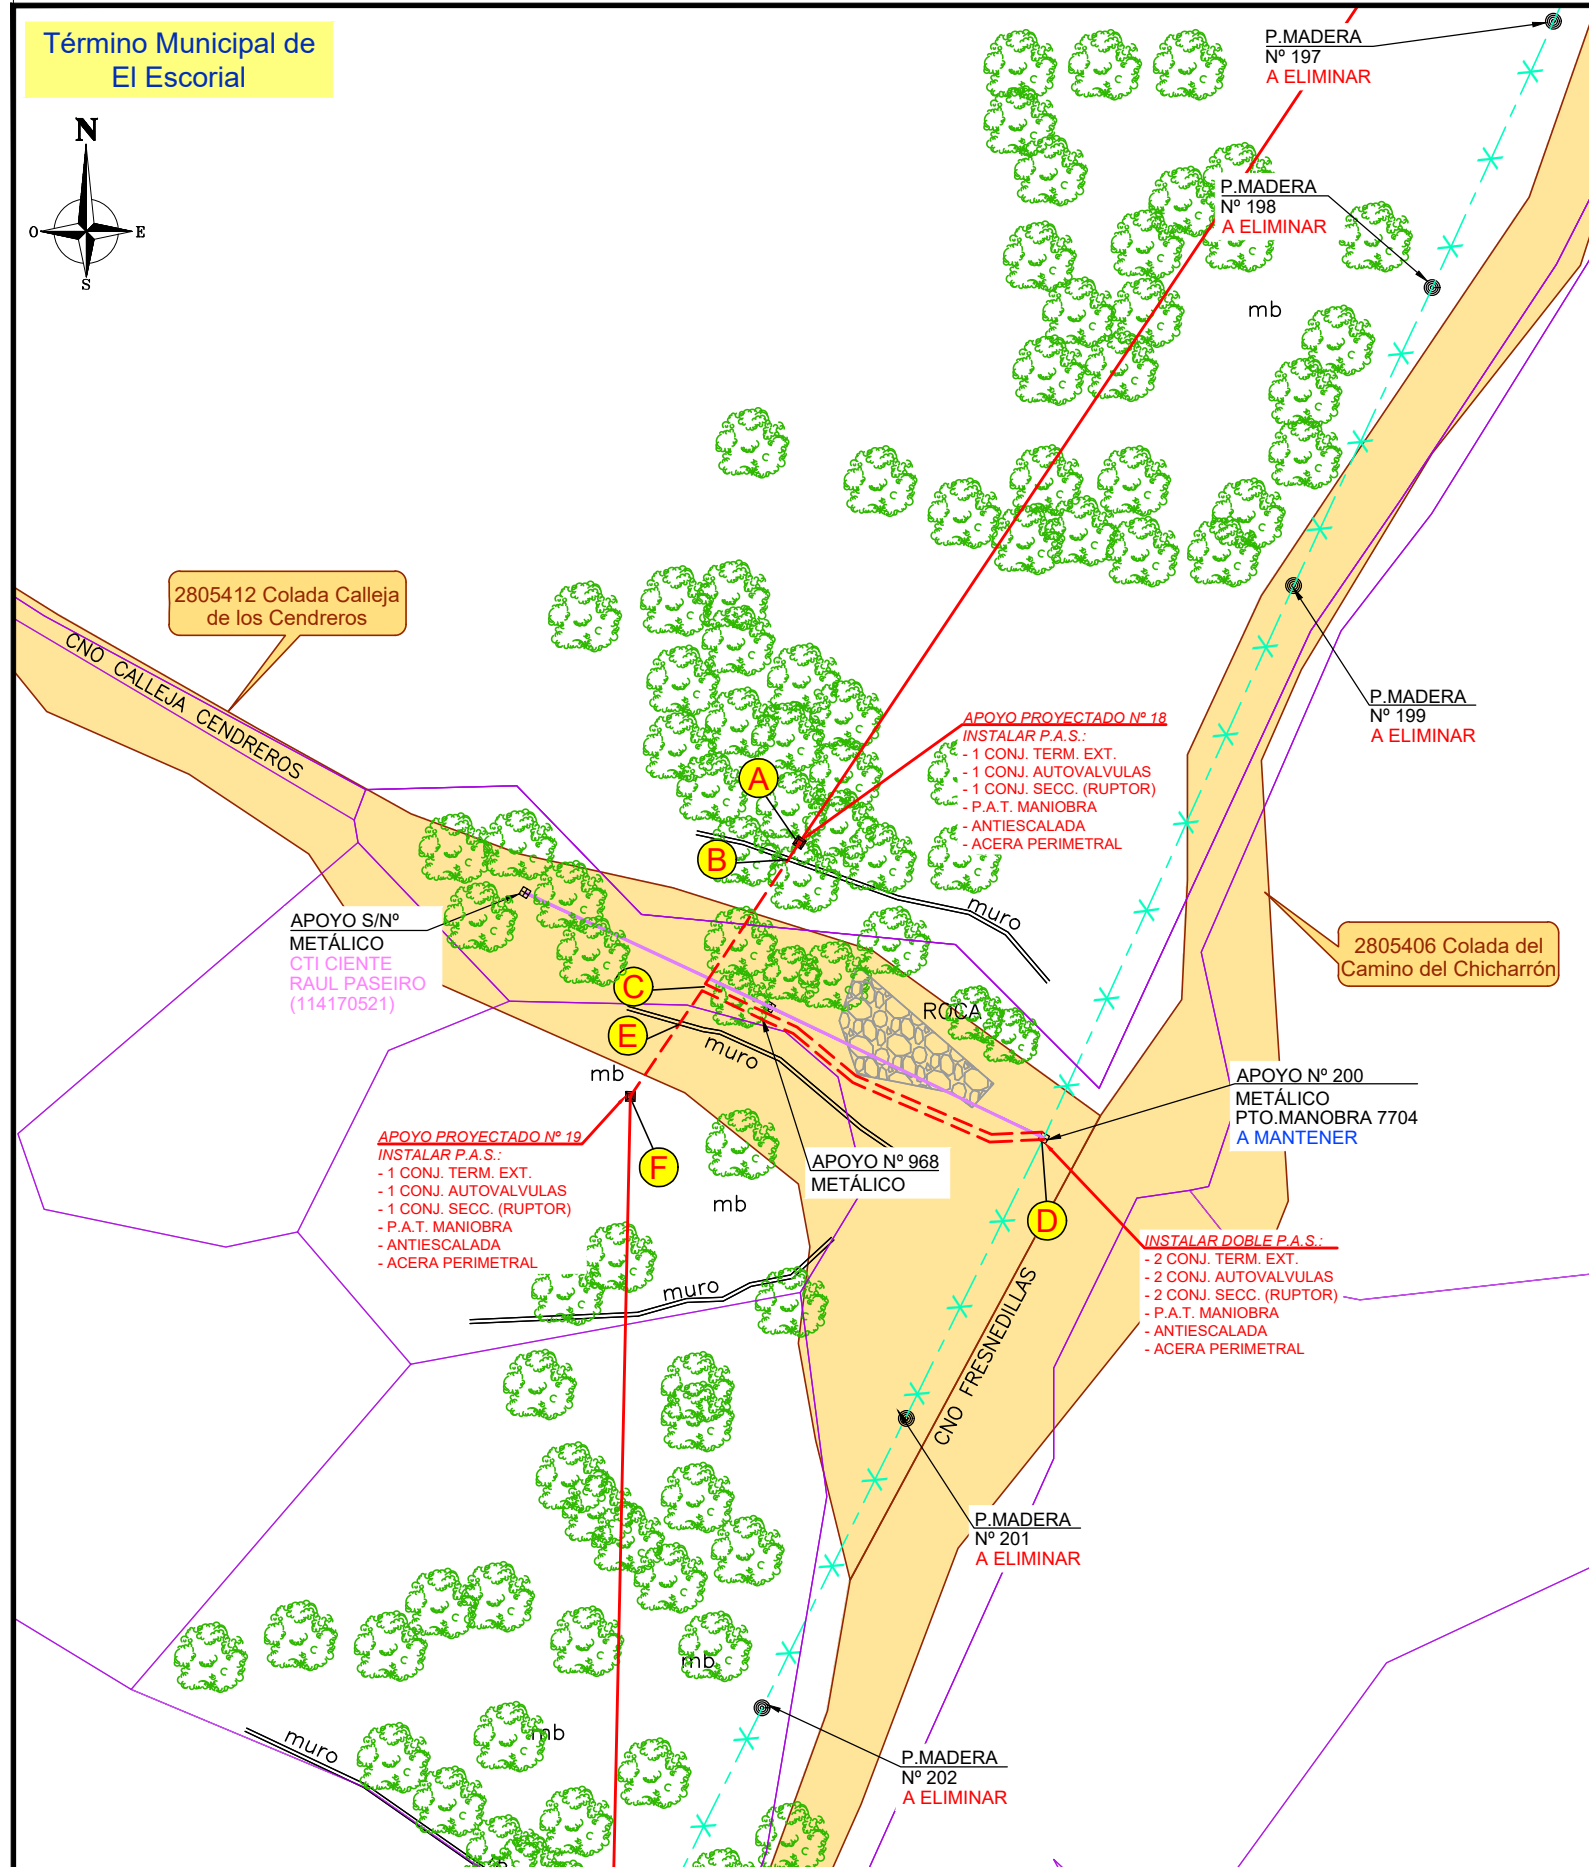


CUADRO DE MEDICIONES

TRAMO	LONGITUD mts.	TENDIDO	PAVIMENTO
A	INICIO TRAMO 4 EN SUBTERRANEO NUEVO APOYO Nº 18		
A - B	3	CANALIZACION TIPO A-2	TIERRA / BALDIO
B - C	20	CANALIZACION TIPO C-2	TIERRA / CAMINO
C - D	51	CANALIZACION TIPO C-2	TIERRA / CAMINO
C - E	6	CANALIZACION TIPO C-2	TIERRA / CAMINO
E - F	11	CANALIZACION TIPO A-2	TIERRA / BALDIO
F	FIN TRAMO 4 EN SUBTERRANEO NUEVO APOYO Nº 19		
TOTAL:	91		

- SECCION CANALIZACIÓN -


ZANJA A-2

-sin escala-

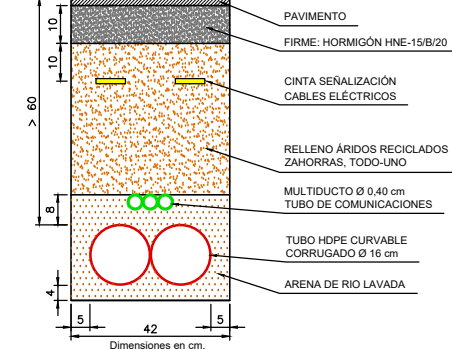

ZANJA C-2

-sin escala-

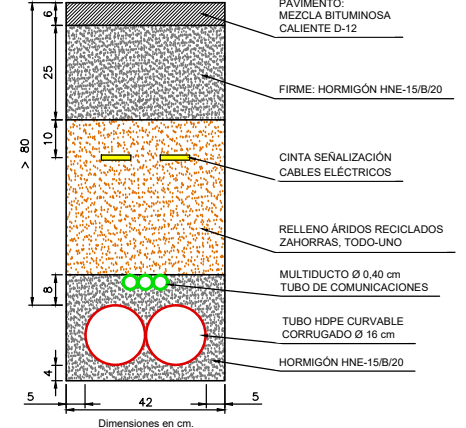

- L E Y E N D A -

	LINEA SUBTERRANEA DE MEDIA TENSION 20kV PROYECTADA CONDUCTOR: HEPRZ-1 12/20KV 3(1x240)mm² Al
	LINEA AEREA PROYECTADA 20kV.
	LINEA AEREA EXISTENTE A DESMONTAR
	LINEA AEREA EXISTENTE DE CLIENTE



Nº EXPTE. IB.: -

ESCALAS: 1/1.000

PLANO Nº: 7.4
HOJA: 1 de 1

REFORMA DE TRAMO DE LÍNEA AÉREA
DE MEDIA TENSION 20kV "4986-18-SECC 0007377"
DESDE APOYO Nº 10 CON PTO. MANOBRA 7780 HASTA
EL APOYO Nº 230/999 CON PTO. MANIOBRA M.18108
- EL ESCORIAL y ZARZALEJO -
(MADRID)

TRAMO 4
- RED DE MEDIA TENSION -



Nº REF. HEMAG: 19/028.00797
EL AUTOR DEL PROYECTO:

HEMAG, S.A.
INGENIERIA - SERVICIOS - SALUD
28108 - EL ESCORIAL (MADRID)
CIF: A-2662677

ORIGINAL DIN-A3

0	15/03/2022	VSR	VMB	ICB	i-DE	PROYECTO
EDICION	FECHA	DIBUJADO	PROYECTADO	COMPROBADO	VALIDADO	EDITADO PARA