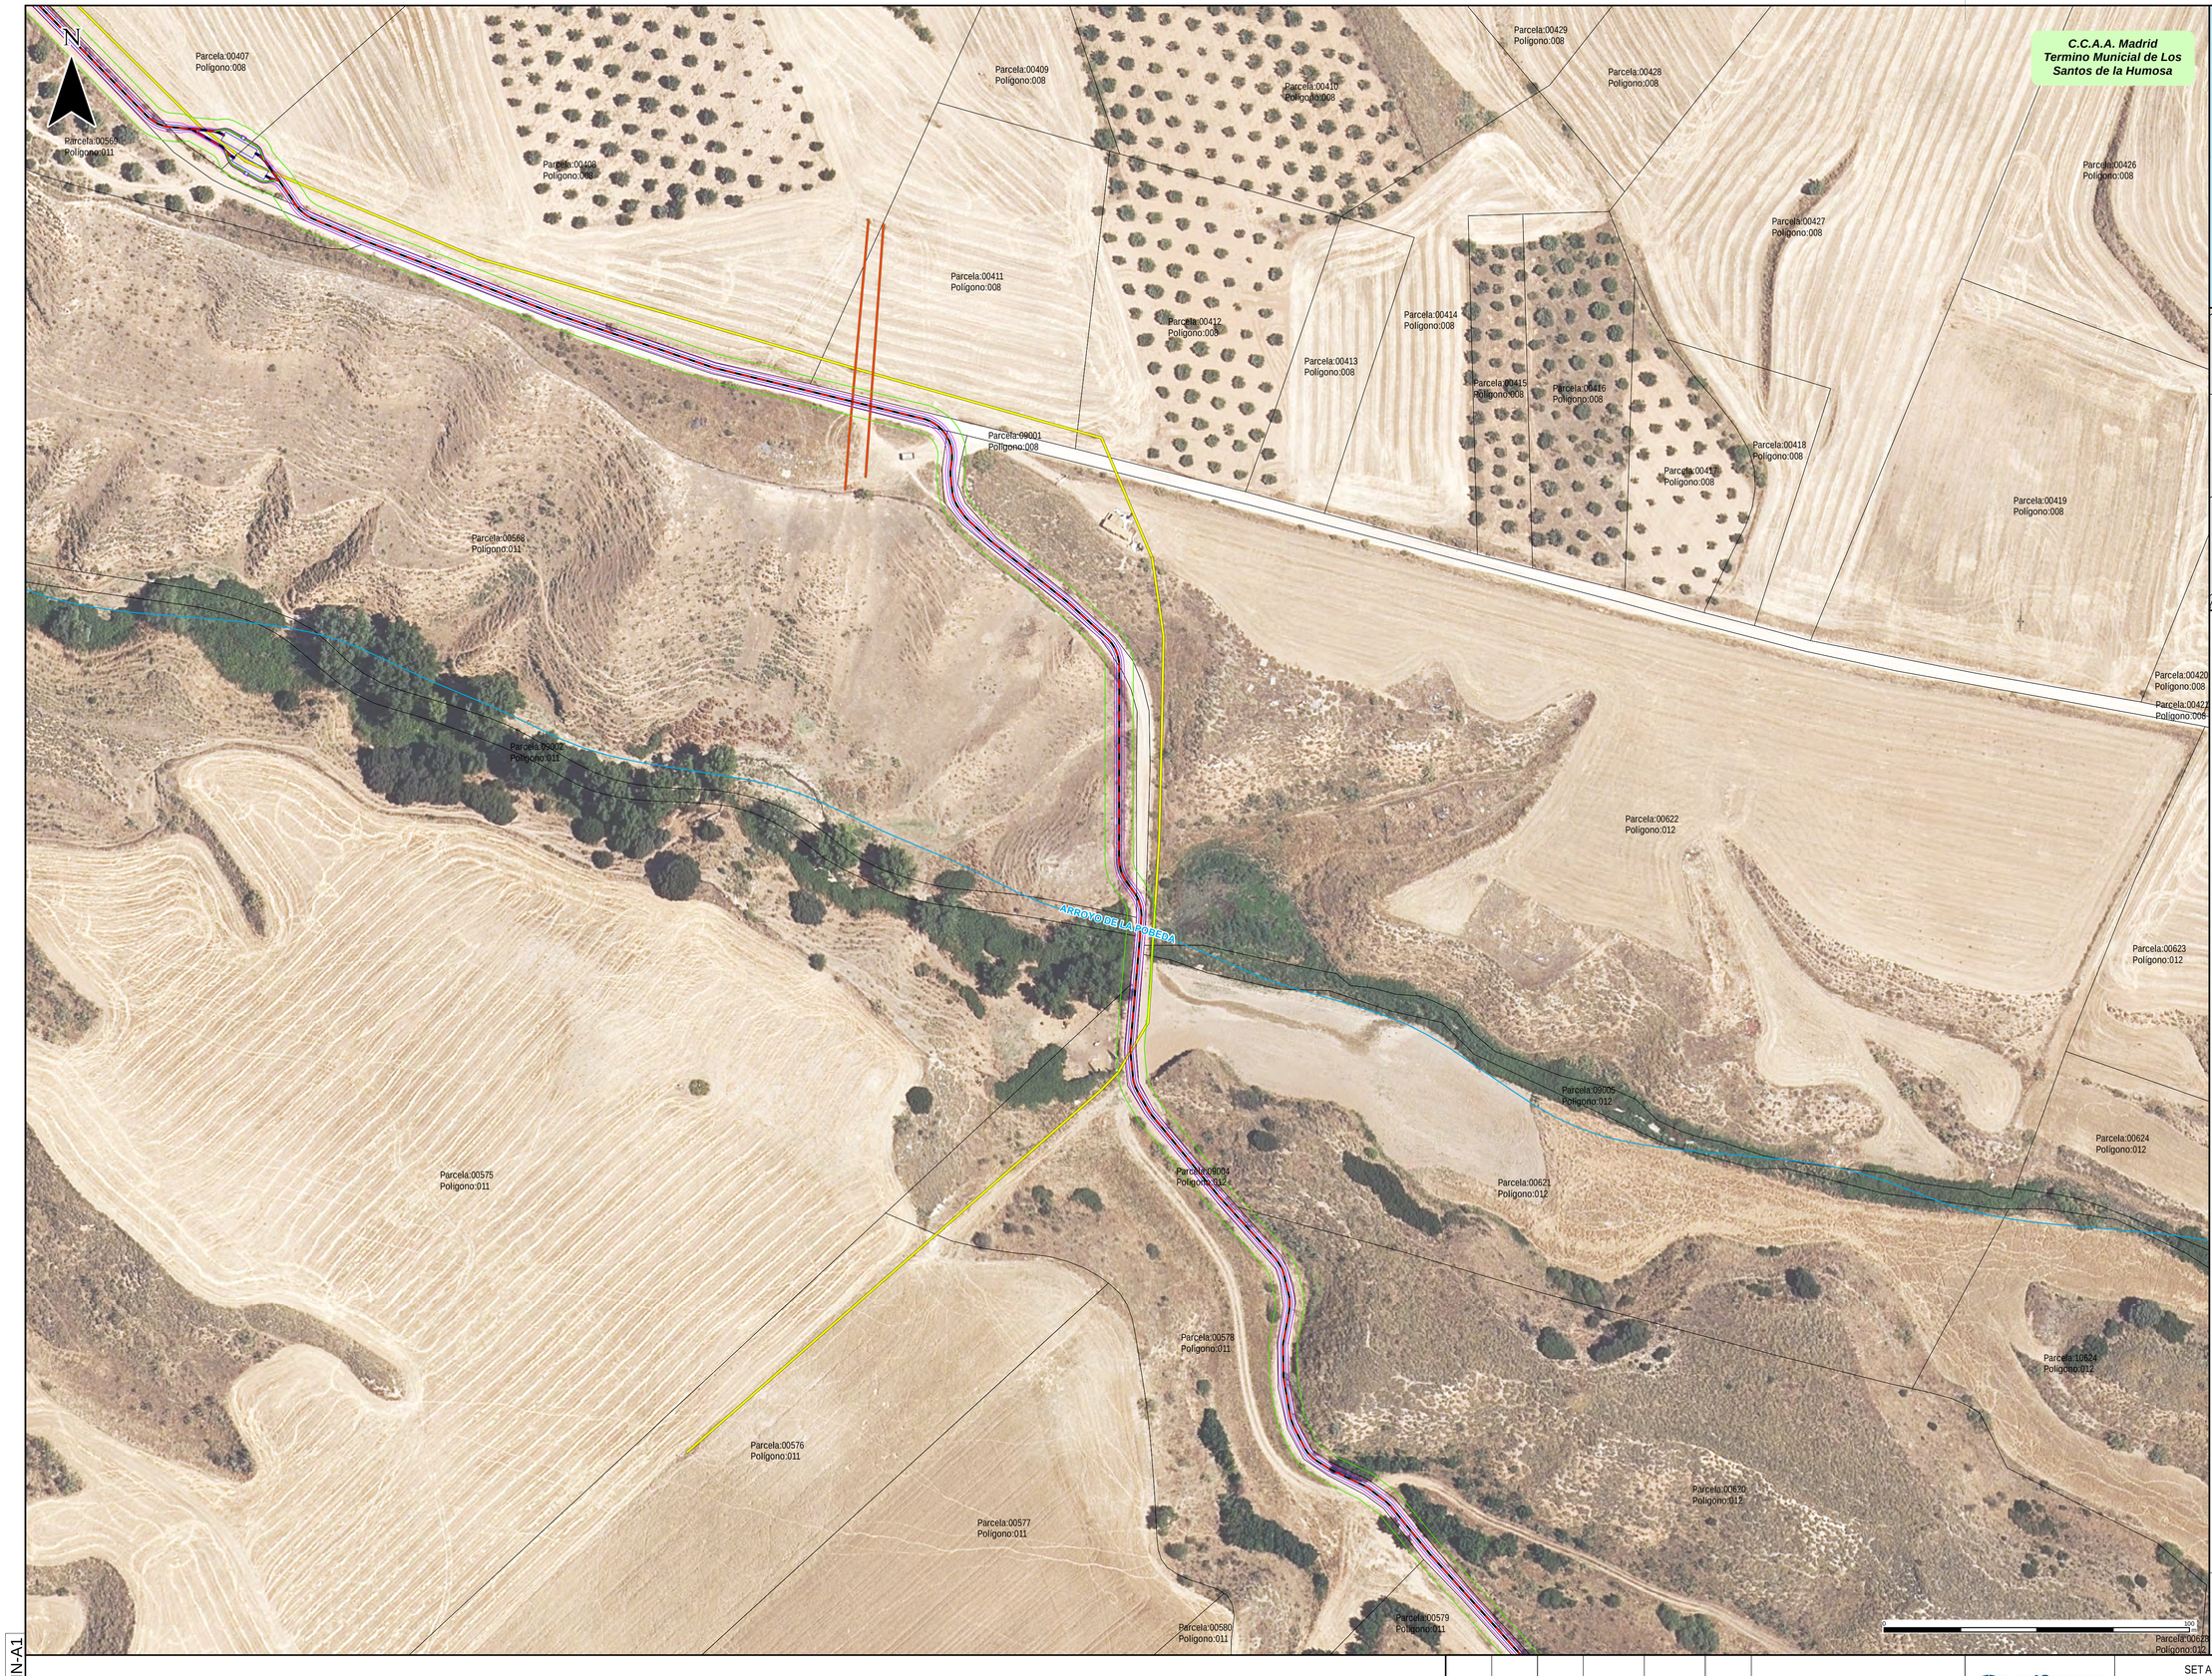

- LEYENDA -

- Línea subterránea 220 kV proyectada en la Comunidad de Madrid
- Canalización telecomunicaciones
- Perforación dirigida
- Línea aérea 220 kV proyectada en la Comunidad de Castilla-La Mancha
- Línea subterránea 220 kV proyectada en la Comunidad de Castilla-La Mancha
- Canalización (Ocupación Permanente)
- Servidumbre de seguridad
- Ocupación temporal
- Subestación
- OLEODUCTO
- GASODUCTO
- Catastro

18 17 16 15 14 13 12 11 10 9 8 7 6 5 4 3 2 1

ORIGINAL DIN-A1

Edición	Fecha	Dibujado	Proyectado	Comprobado	Validado
2	04/12/2023	VAM	RSE	RSE	ALFANAR

PLAN ESPECIAL DE INFRAESTRUCTURAS

EDITADO PARA

alfanar energía

ESCALA: 1:1.000

PLANO Nº: 3
Hoja 13 de 18

SET ALCALÁ II COLECTORA
Y
LÍNEA AÉREA-SUBTERRÁNEA 220 KV
SET HAZA DEL SOL - SET ALCALÁ II COLECTORA -
SET COMPLUTUM.

- PLANTA -

GrupoHemaq Ingeniería · Servicios TSG Group Company

Nº REF. HG: 22/030.00336

AUTOR DEL DOCUMENTO:
LICENCIADO EN CIENCIAS AMBIENTALES:
VICTOR ALONSO PAZO