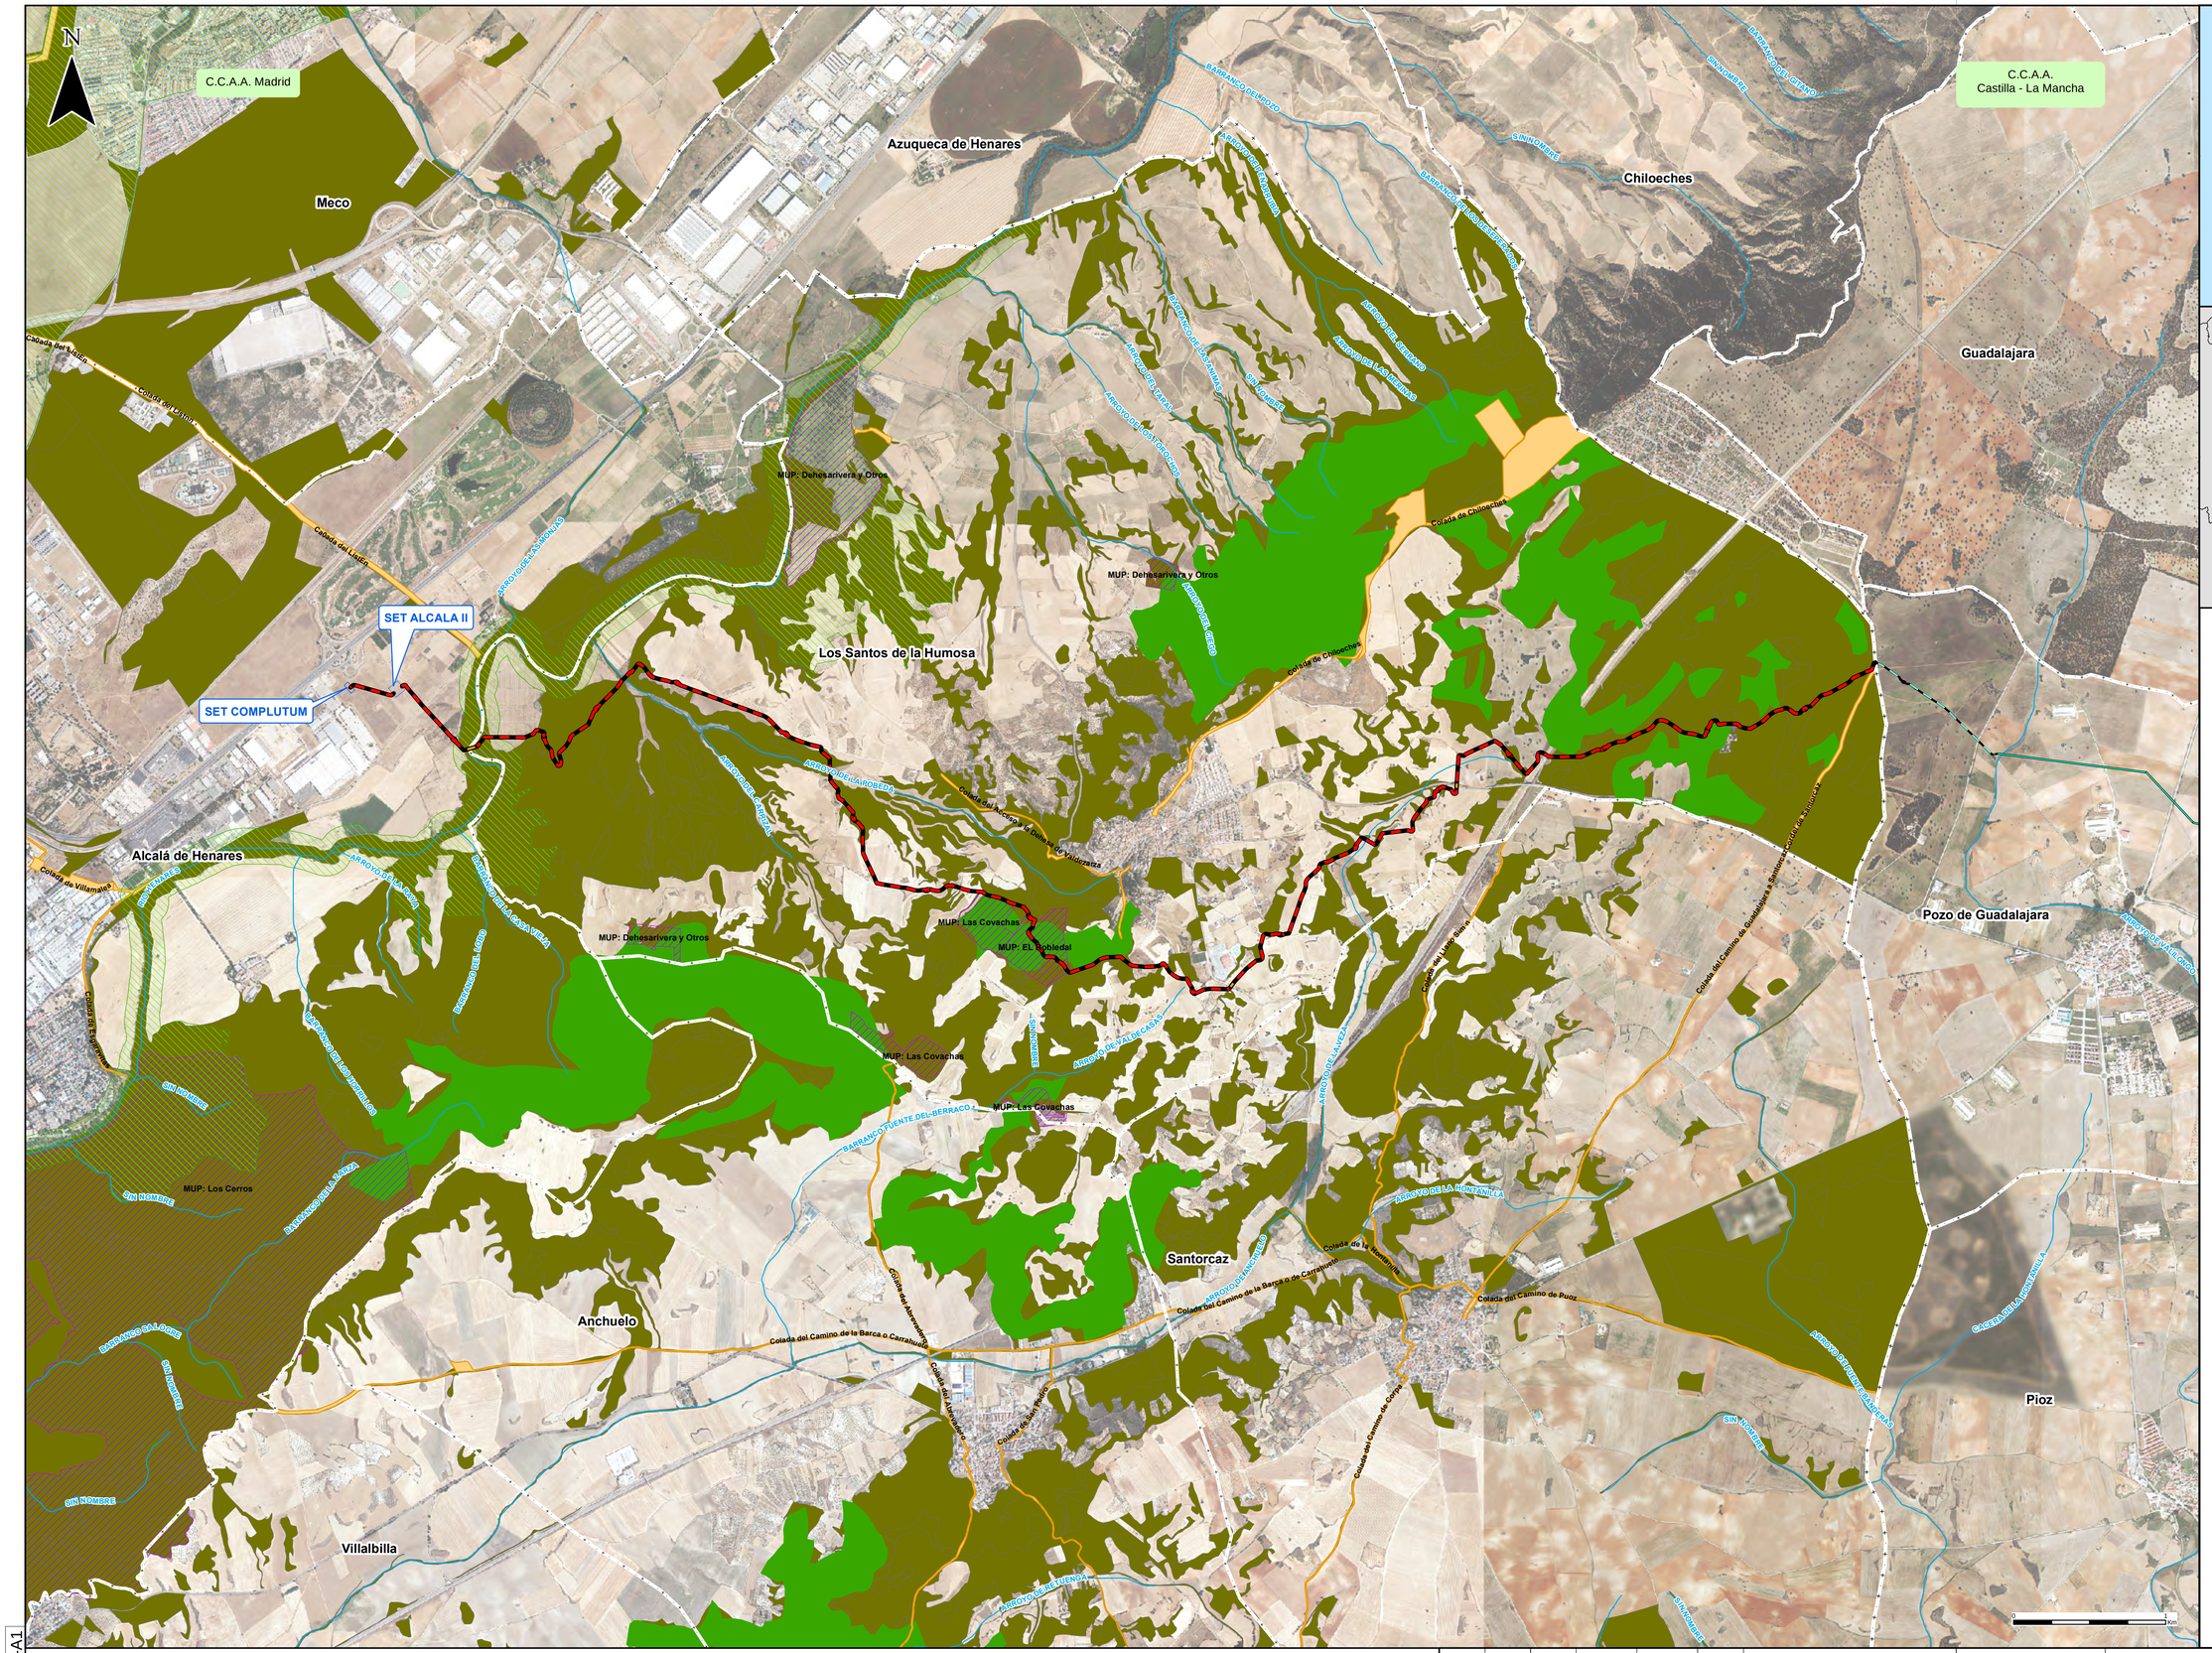

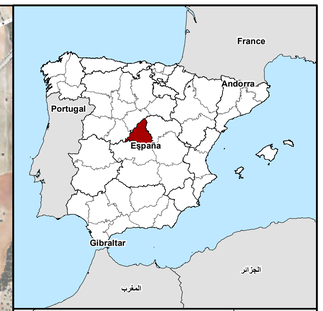

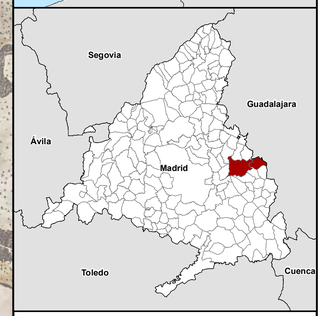

- LEYENDA -

- Línea subterránea 220 kV proyectada en la Comunidad de Madrid
- Perforación dirigida
- Línea aérea 220 kV proyectada en la Comunidad de Castilla-La Mancha
- Línea subterránea 220 kV proyectada en la Comunidad de Castilla-La Mancha
- Subestación proyectada
- Red Natura 2000: Cuencas de los Ríos Jarama y Henares (ES3110001)
- Vías Pecuarias
- Monte de Utilidad Pública
- Monte Preservado
- Terreno Forestal de la CAM

ORIGINAL DIN-A1

						PLAN ESPECIAL DE INFRAESTRUCTURAS
2	04/12/2023	VAM	RSE	RSE	ALFANAR	EDITADO PARA
Edición	Fecha	Dibujado	Proyectado	Comprobado	Validado	

alfanar energía

ESCALA: 1:20.000

PLANO Nº: 6
Hoja 1 de 1

SET ALCALÁ II COLECTORA
Y
LÍNEA AÉREA-SUBTERRÁNEA 220 KV
SET HAZA DEL SOL - SET ALCALÁ II COLECTORA - SET COMPLUTUM.

- SÍNTESIS AMBIENTAL -

GrupoHemaq Ingeniería · Tecnología
TSG Group Company

Nº REF. HG: 22/030.00336

AUTOR DEL DOCUMENTO:
LICENCIADO EN CIENCIAS AMBIENTALES:
VICTOR ALONSO MAZO