


ESPECIFICACIÓN TÉCNICA DE ACOMETIDAS DE AGUA

- ARMARIO A2 -
DIÁMETRO DE ACOMETIDA 30 y 40 mm. MEDIDAS MÍNIMAS INTERIORES




CALIBRE CONTADOR	TIPO CONTADOR	a
30	U, M o V	200
40	U, M o V	225

PIEZA	DENOMINACIÓN
A	Pieza de injerto de 2 sectores, con derivación roscada, para red de distribución de fundición dúctil
B	Pieza de injerto de 3 sectores, con derivación roscada, para red de distribución de otros materiales
C	Pieza de toma, con derivación roscada y enlace a tubería de polietileno
D	Banda de señalización Canal de Isabel II
E	Tubería de polietileno
F	Armario A2 prefabricado para alojamiento de conjunto de medida
G	Arqueta integral
H	Manguito electrosoldable de polietileno
I	Codo 30° y 90° electrosoldable de polietileno
J	Tubo protector
K	Prolongador de cuadradillo
L	Válvula de corte con obturador esférico y enlaces de polietileno incorporados

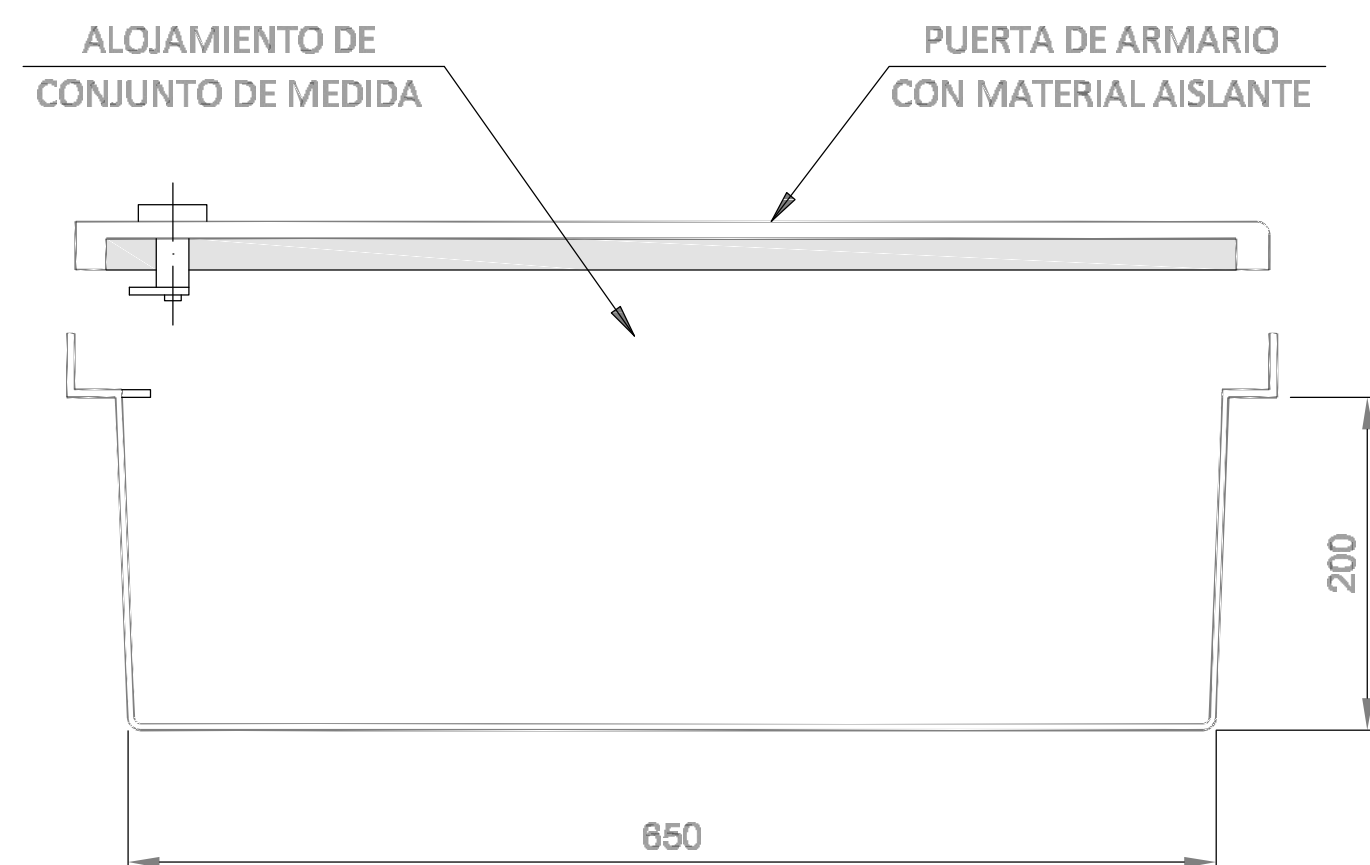

ARMARIO CON CONJUNTO DE MEDIDA

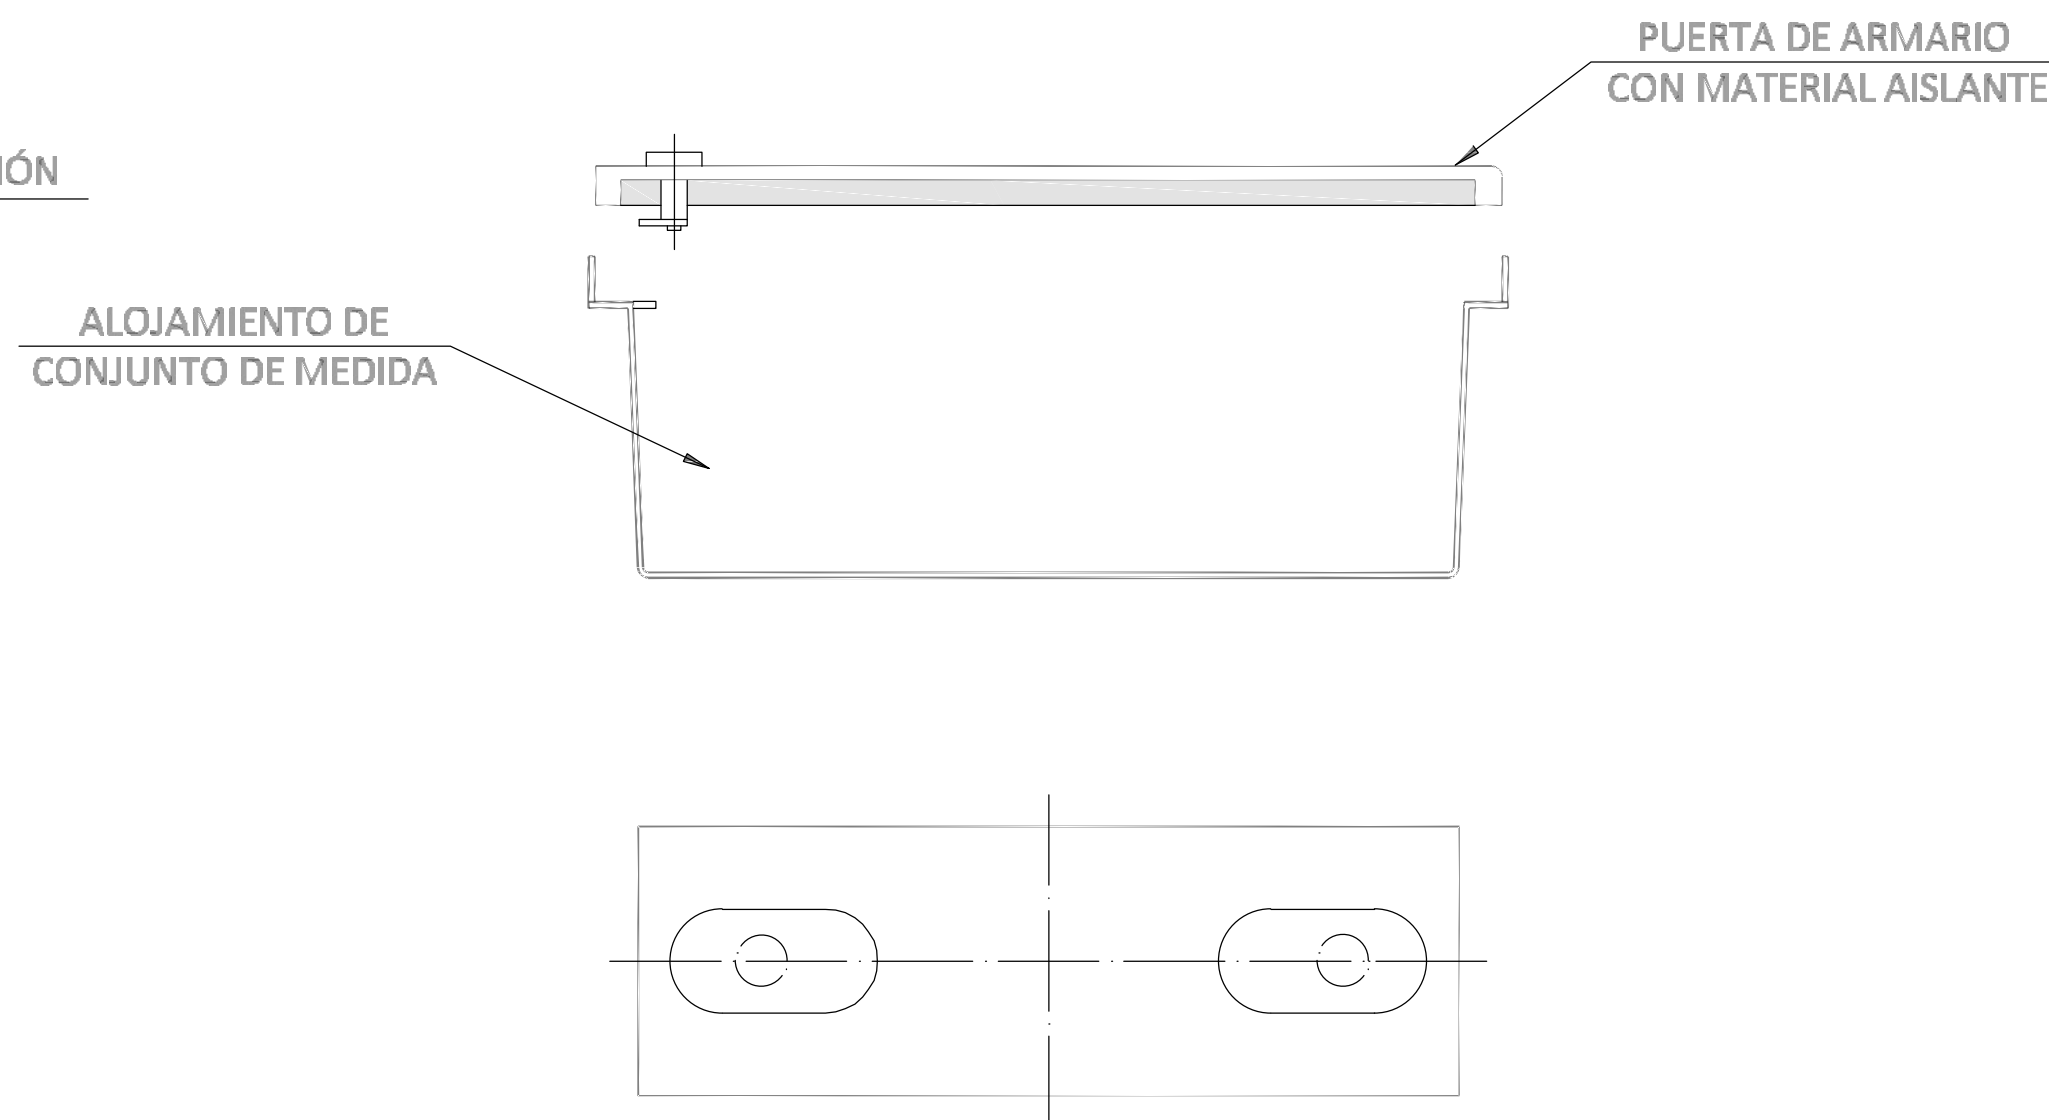

DENOMINACIÓN	DIÁMETRO DE ACOMETIDA
A1	20
A2	30 Y 40
A3	50 Y 65